



**KLAIPĖDOS MIESTO SAVIVALDYBĖS
ADMINISTRACIJOS DIREKTORIUS**

**ĮSAKYMAS
DĖL PRITARIMO STATYBOS RIBOS, UŽSTATYMO TIPO, SUSISIEKIMO SISTEMŲ
ORGANIZAVIMO TIKSLINIMUI**

2013m. gegužės 7d. Nr. AD1-1088
Klaipėda

Vadovaudamasi Lietuvos Respublikos vietos savivaldos įstatymo 29 straipsnio 8 dalies 2 punktu, Lietuvos Respublikos teritorijų planavimo įstatymo 22 straipsnio 1 dalies 4 punktu, atsižvelgdama į Nuolatinės statybos komisijos 2013-03-28 protokole Nr. (21.2)-TAR1-53 pateiktas išvadas ir įgalioto asmens Mariaus Šeškausko prašymą,

p r i t a r i u žemės sklypo Turistų g. 6, Klaipėda, statybos ribos, užstatymo tipo, susisieki-
mų organizavimo nustatyto detaliuoju planu, patvirtintu Klaipėdos miesto savivaldybės
administracijos direktoriaus 2011 m. spalio 4 d. įsakymu Nr. AD1-1993, tikslinimui statybos
techninio projekto rengimo metu, išlaikant norminius atstumus iki sklypo ribų, nesukeliant naujų
neigiamų padarinių gyvenimo ir aplinkos kokybei, nekeičiant privalomų teritorijų tvarkymo ir
naudojimo režimo reikalavimų.

Šis įsakymas gali būti skundžiamas Lietuvos Respublikos administracinių bylų teisenos
įstatymo nustatyta tvarka.

Savivaldybės administracijos direktorė




Judita Simonavičiūtė

KOORDINACIJŲ SISTEMA - LKS94
 AUKŠČIŲ SISTEMA - BALTIŲS
 HORIZONTALIŲ LAIPTAS - 0.5 m.

GEORAMAS				
Firma g. 23, Klaipėda Tel. 80070394, 86119343 e-mail: uzsakovas@georamas.lt http://georamas.webcity.com/				
parengė	v. pavardė	paršius	data	Pavadinimas
direktorius	D. Butvydas		2012.10.03	Turistų g. 6, Klaipėda
prodektoriaus	L. Rama		2012.10.03	Kadastrinis Nr. 210100019269
TOPOGRAFINĖ NUOTRAUKA				
Užsakovas		Mastelis	Lapų sk.	Lapų Nr.
		1:500	I	1

PRIEDAS
 KLAIPĖDOS MIESTO SAVIVALDYBĖS
 ADMINISTRACIJOS DIREKTORIUS 2013M.
 ĮSAKYMAS NR. *AD1-1088*

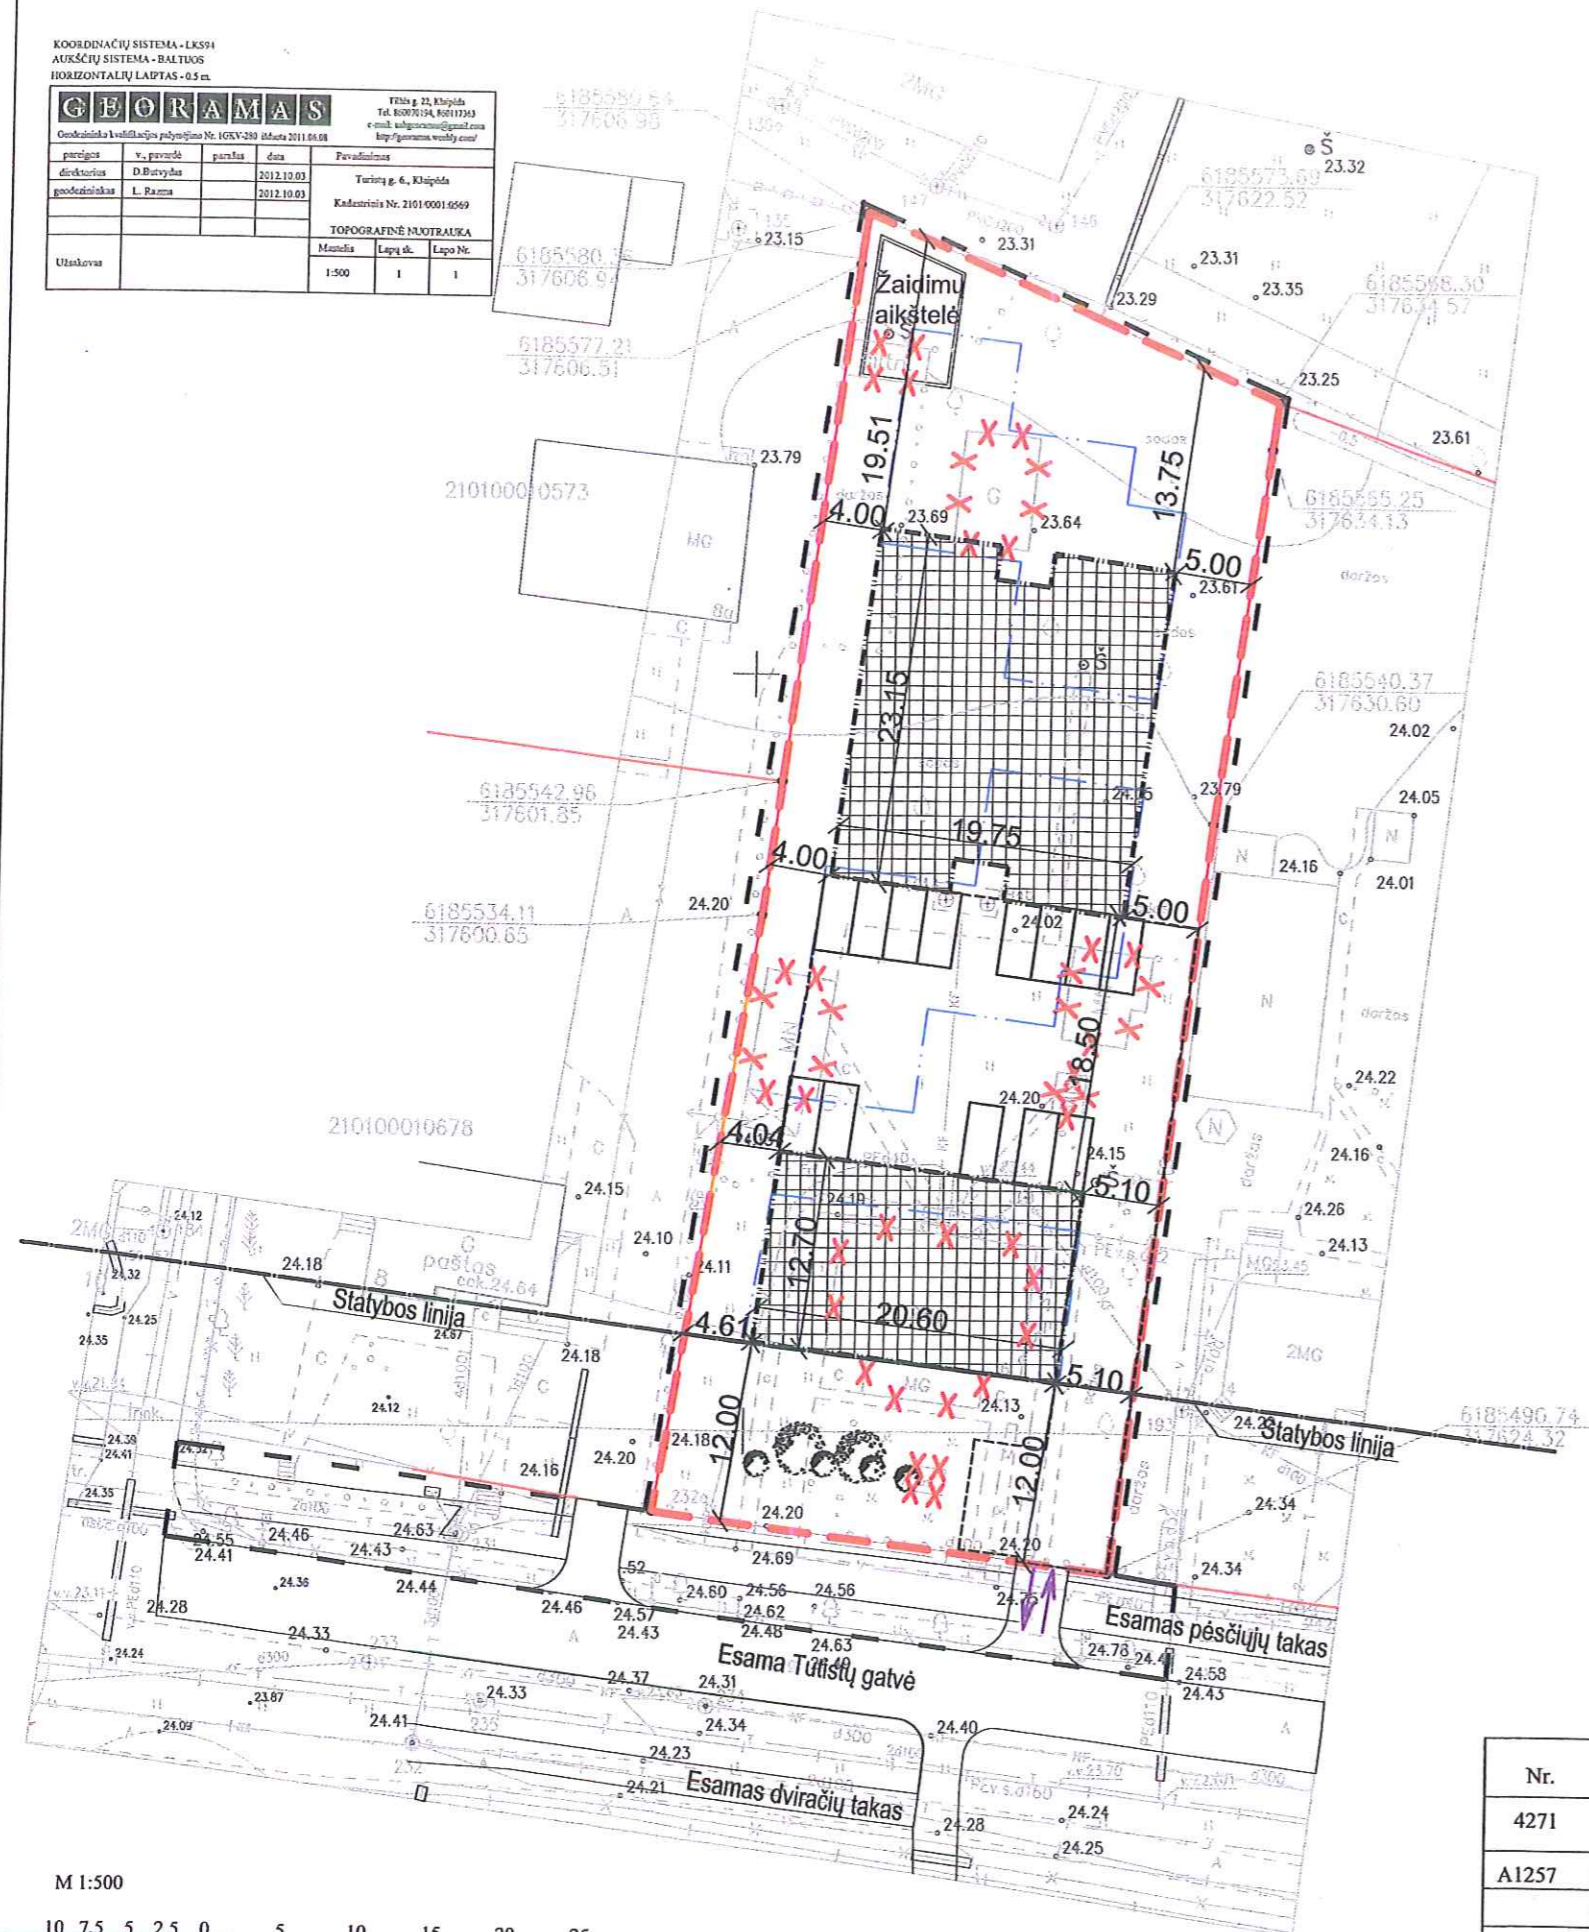

- Žemės sklypo Turistų g. 6 privalomieji teritorijų tvarkymo ir naudojimo režimų reikalavimai (nustatyti detaliuoju planu):
1. pagrindinė tikslinė žemės naudojimo paskirtis- kita
 2. naudojimo būdas- gyvenamosios teritorijos;
 3. naudojimo pobūdis- mažaukščių gyvenamųjų namų statybos
 4. užstatymo tankumas- 30%
 5. užstatymo intensyvumas- 55%
 6. aukštumas- 8.50m (8.5m iki kraigo, 5.0 iki karnizo)
 7. sklypo plotas- 2422m²

- SUTARTINIAI ŽYMĖJIMAI**
- gretimų sklypų ribos
 - sklypų ribos
 - nauja užstatymo riba
 - naikinamos užstatymo ribos
 - statybos linija
 - organizatoriaus lėšomis tvarkoma teritorija
 - statybos zona
 - įvažiavimas/išvažiavimas iš sklypo
 - automobilio stovėjimo vieta
 - griaujami pastatai

Nr.	S33 Danės g. 43, Klaipėda			STATYBOS ZONOS, UŽSTATYMO TIPO IR SUSISIEKIMO SISTEMŲ ORGANIZAVIMO TIKSLINIMAS TURISTŲ G. 6 KLAIPĖDA	
4271	www.s33.lt ; info@s33.lt				
A1257	PV	N. MIKULIS	2013	STATYBOS ZONOS, UŽSTATYMO TIPO IR SUSISIEKIMO SISTEMŲ ORGANIZAVIMO TIKSLINIMO BRĖŽINYS	Laida
	Arch.	M. ŽEMGULYS	2013	M 1:500	0
TP	UŽSAKOVAS: UAB "DIZ Group", Stefa Šarapajeva, Ona Skierienė, Audrius Kalinauskas, Stasė Kalinauskienė			Lapas	Lapų
				1	1