

02.12-2
keičiamas



KLAIPĖDOS MIESTO SAVIVALDYBĖS TARYBA

SPRENDIMAS

DĖL PRITARIMO STATINIŲ STATYBOS ZONOS, UŽSTATYMO TIPO, SUSISIEKIMO KOMUNIKACIJŲ ORGANIZAVIMO TIKSLINIMUI

2013 lapkričio 28 d. Nr. T2-284

Klaipėda

Vadovaudamasi Lietuvos Respublikos vietos savivaldos įstatymo (Žin., 1994, Nr. 55-1049; 2008, Nr. 113-4290) 18 straipsnio 1 dalimi, Lietuvos Respublikos teritorijų planavimo įstatymo (Žin., 1995, Nr. 107-2391; 2004, Nr. 21-617; 2006, Nr. 66-2429; 2009, Nr. 159-7205) 22 straipsnio 1 dalies 4 punktu ir atsižvelgdama į Nuolatinės statybos komisijos 2013-09-25 protokole Nr. (21.2)-TAR1-143 pateiktas išvadas ir VĮ Klaipėdos valstybinio jūrų uosto direkcijos prašymą, Klaipėdos miesto savivaldybės taryba n u s p r e n d ž i a:

1. Pritarti statinių statybos zonos, užstatymo tipo, susisiekimui komunikacijų, numatytų detaliuoju planu, patvirtintu Klaipėdos miesto savivaldybės tarybos 2007 m. gegužės 24 d. sprendimu Nr. T2-160 „Dėl žemės sklypo Minijos g. 180 detaliuojo plano patvirtinimo“, organizavimo tikslinimui statybos techninio projekto rengimo metu, išlaikant norminius atstumus iki sklypo ribų, nesukeliant naujų neigiamų padarinių gyvenimo ir aplinkos kokybei (pridedama – sklypo plano schema).

2. Skelbti apie šį sprendimą vietinėje spaudoje ir visą sprendimo tekstą – Klaipėdos miesto savivaldybės interneto tinklalapyje.

Šis sprendimas gali būti skundžiamas Lietuvos Respublikos administracinių bylų teisenos įstatymo nustatyta tvarka Klaipėdos apygardos administraciniam teismui.


Savivaldybės meras



Vytautas Grubliauskas




Klaipėdos miesto savivaldybės tarybos 2013 lapkričio 28 d. sprendimo Nr. T2-284 priedas

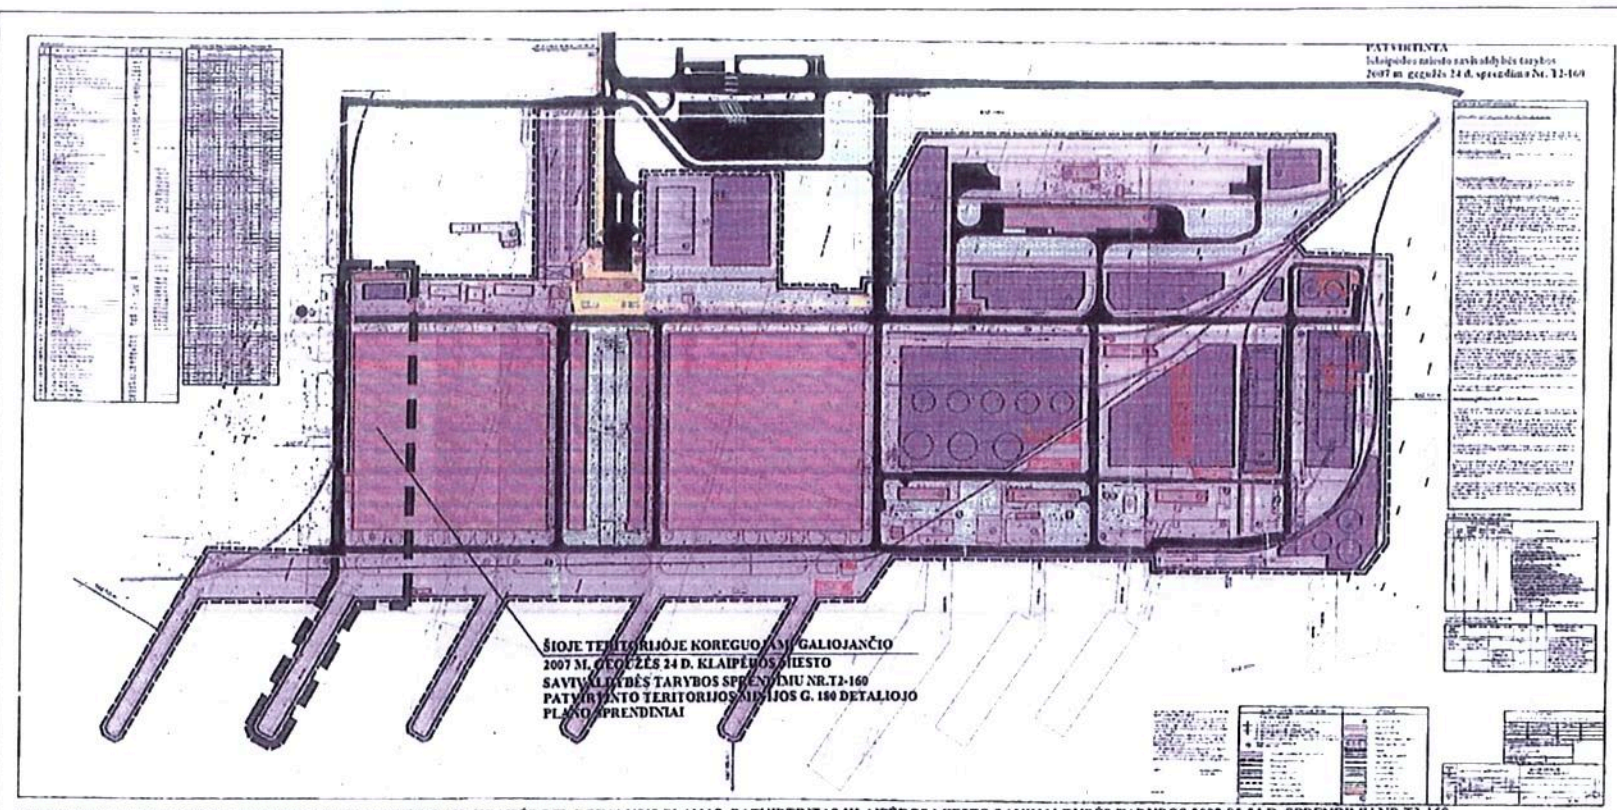

- PROJEKTUOJAMA GELEŽINKELIO KELIO TRASA - APVAŽIUOJAMASIS GELEŽINKELIO KELIAS NR. 3
- 2007-05-24 D. KLAIPĖDOS MIESTO SAVIVALDYBĖS TARYBOS SPRENDIMU NR. T2-160 PATVIRTINTO DETALIOJO PLANO GALIOJIMO RIBA
- ▨ ESAMI PASTATAI (NUOSAVYBĖS TEISE PRIKLAUSANTYS AB "VAKARŲ LAIVŲ GAMYKLA")
- ✕ NAIKINAMAS DETALIAJAME PLANE BUVĘS UŽSTATYMAS
- ▨ UŽSTATYTI LEIDŽIAMA TERITORIJA
- ✕ GRUAUNAMA AB "VAKARŲ LAIVŲ GAMYKLA" NUOSAVYBĖS TEISE PRIKLAUSANČIO SANDĖLIO DALIS
- ▨ UOSTO PIETINĖS DALIES SANITARINĖS APSAUGINĖS ZONOS RIBA
- ▨ SANITARINĖ APSAUGOS ZONA NUSTATYTA KLAIPĖDOS MIESTO SAVIVALDYBĖS TARYBOS SPRENDIMU 2007-05-24 D. NR. T2-160 PATVIRTINTU ŽEMĖS SKLYPO MĖNĖJOS G. 180 DETALIOJU PLANU
- ▨ SPĖJAMOS SMELTĖS IV-ŪJŲ KAPINŲ RIBOS

PASTABA:
2007-05-24 D. KLAIPĖDOS MIESTO SAVIVALDYBĖS TARYBOS SPRENDIMU NR. T2-160 PATVIRTINTU DETALIOJU PLANU NUSTATYTI PRIVALOMIEJI TERITORIJOS TVARKYMO IR NAUDOJIMO REŽIMAI (TERITORIJOS NAUDOJIMO TIPAS, LEISTINAS PASTATŲ AUKŠTIS, LEISTINAS SKLYPO UŽSTATYMO TANKUMAS, LEISTINAS SKLYPO UŽSTATYMO INTENSIVYVUMAS BEI ESAMOS SKLYPO RIBOS) NEKEIČIAMSI.
NUMATOMI PATIKSLINIMAI NEPAŽEIDŽIA ĮSTATYMŲ IR KITŲ TEISĖS AKTŲ REIKALAVIMŲ IR NESUKELIA NAUJŲ NEIGIAMŲ PADARINŲ GYVENIMO IR APLINKOS KOKYBEI

AB "VAKARŲ LAIVŲ GAMYKLOS" TERITORIJOS MĖNĖJOS G. 180, KLAIPĖDOJE, DETALUSIS PLANAS. PATVIRTINTAS KLAIPĖDOS MIESTO SAVIVALDYBĖS TARYBOS 2007-05-24 D. SPRENDIMU NR. T2-160.

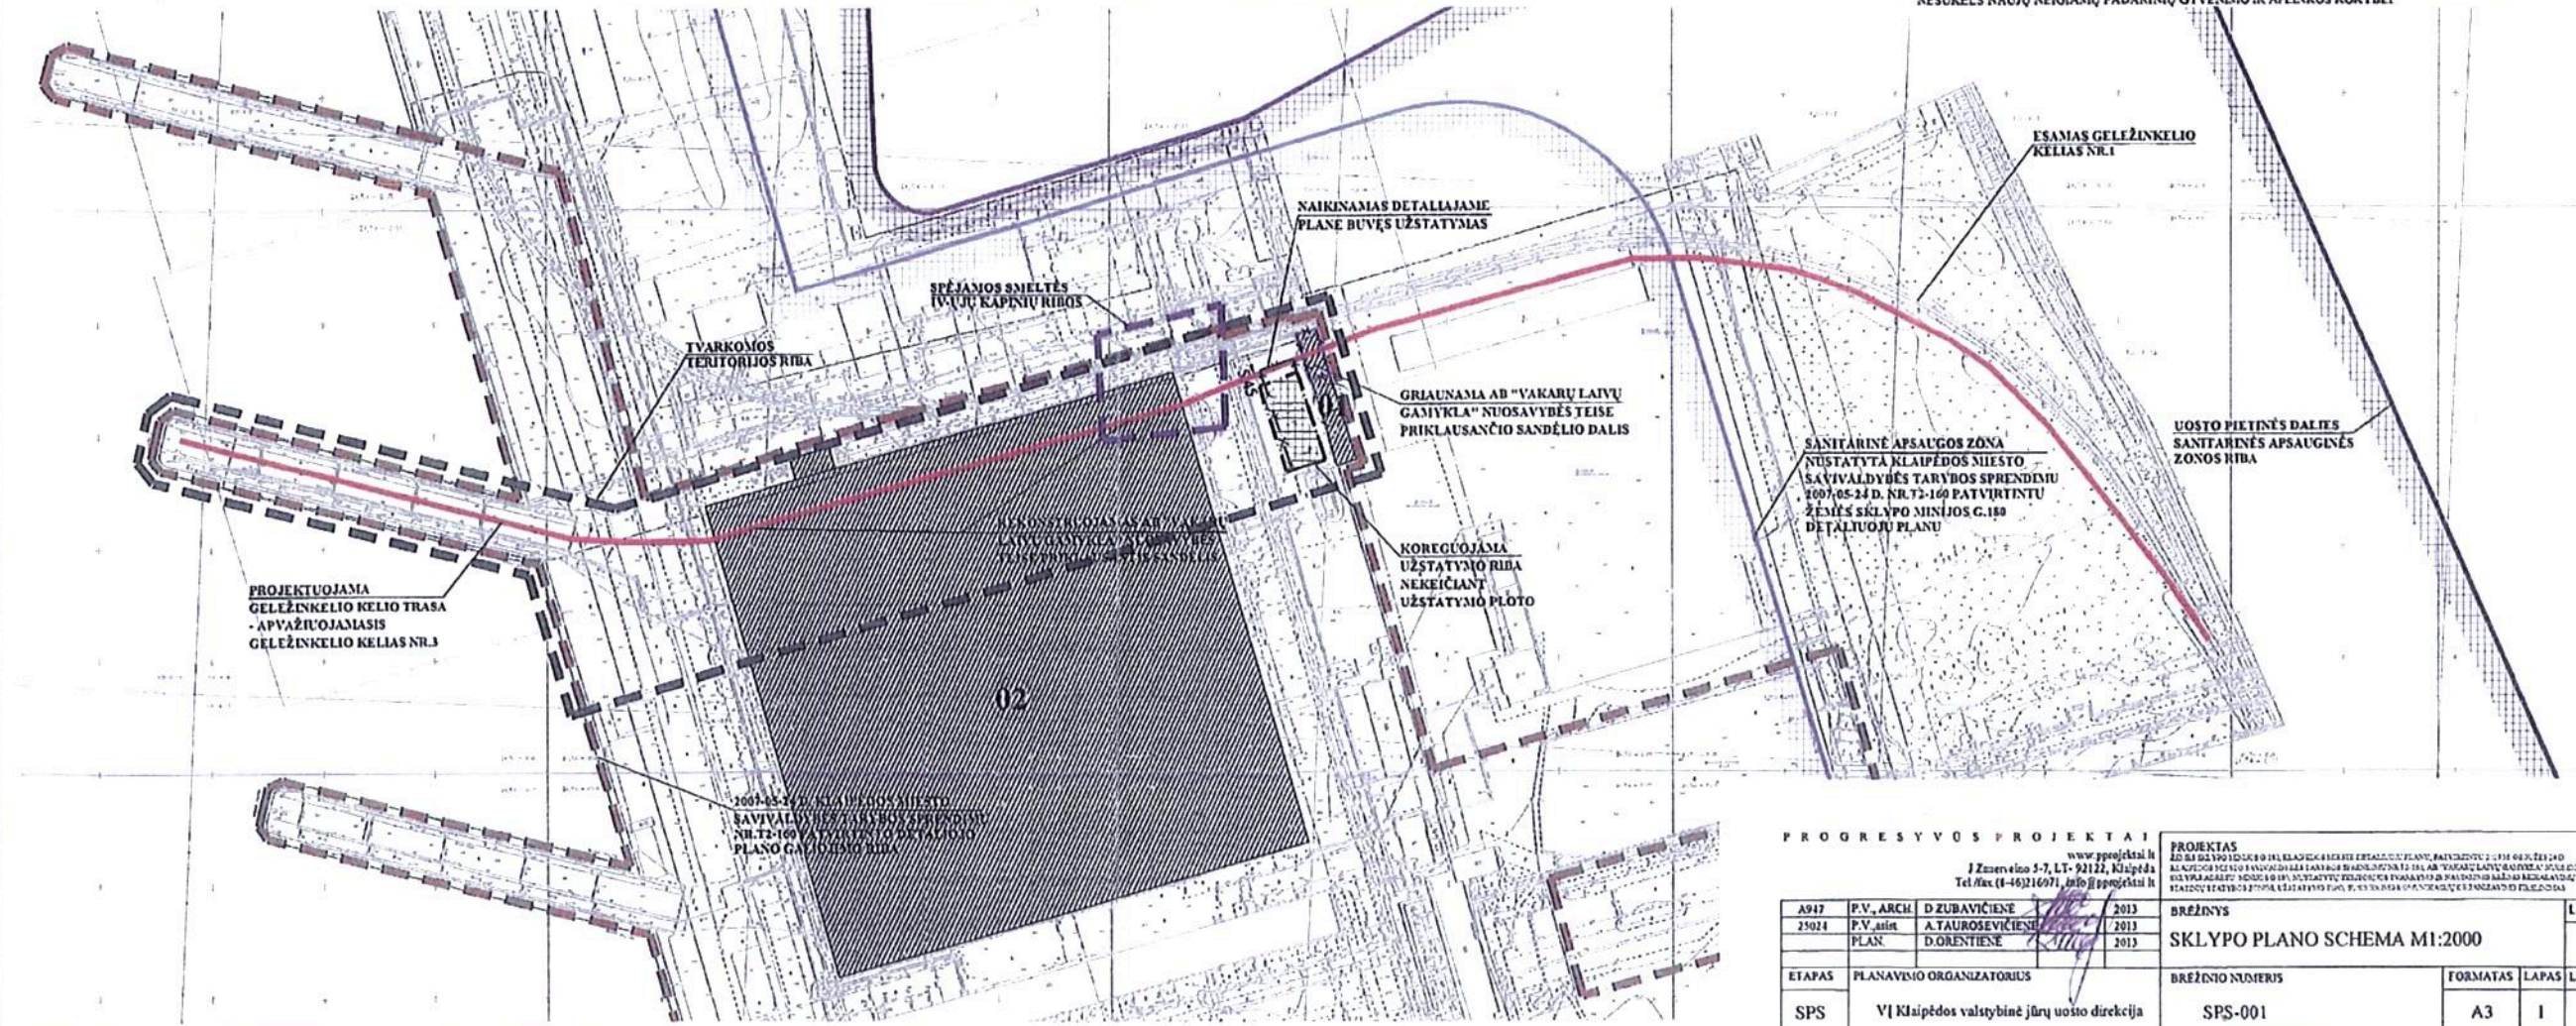

PROGRESYVOS PROJEKTAI

www.pprojektai.lt
J. Žemaitis 5-7, LT-92122, Klaipėda
Tel. faks. (+370) 16 971, info@ppprojektai.lt

A947	P.V., ARCH.	D. ŽUBAVIČIENĖ	2013	BRĖŽINYS	LAIKA 0
25024	P.V. anst.	A. TAUROSEVIČIENĖ D. ORENTIENĖ	2013	SKLYPO PLANO SCHEMA M1:2000	
ETAPAS	PLANAVIMIO ORGANIZATORIUS			BRĖŽINIO NUMERIS	FORMATAS LAPAS LAPŲ
SPS	VI Klaipėdos valstybinė jūrų uosto direkcija			SPS-001	A3 I I