


Gatvės suplanuota (kategorija nenustatyta) detalizuojant planu, patvirtintu Klaipėdos miesto savivaldybės tarybos 2006-07-27 sprendimu Nr. T2-323. Gatvei numatoma D1 kategorija.



Esama Pajūrio gatvė. Gatvei nustatyta B2 kategorija Klaipėdos miesto bendrojo planu.

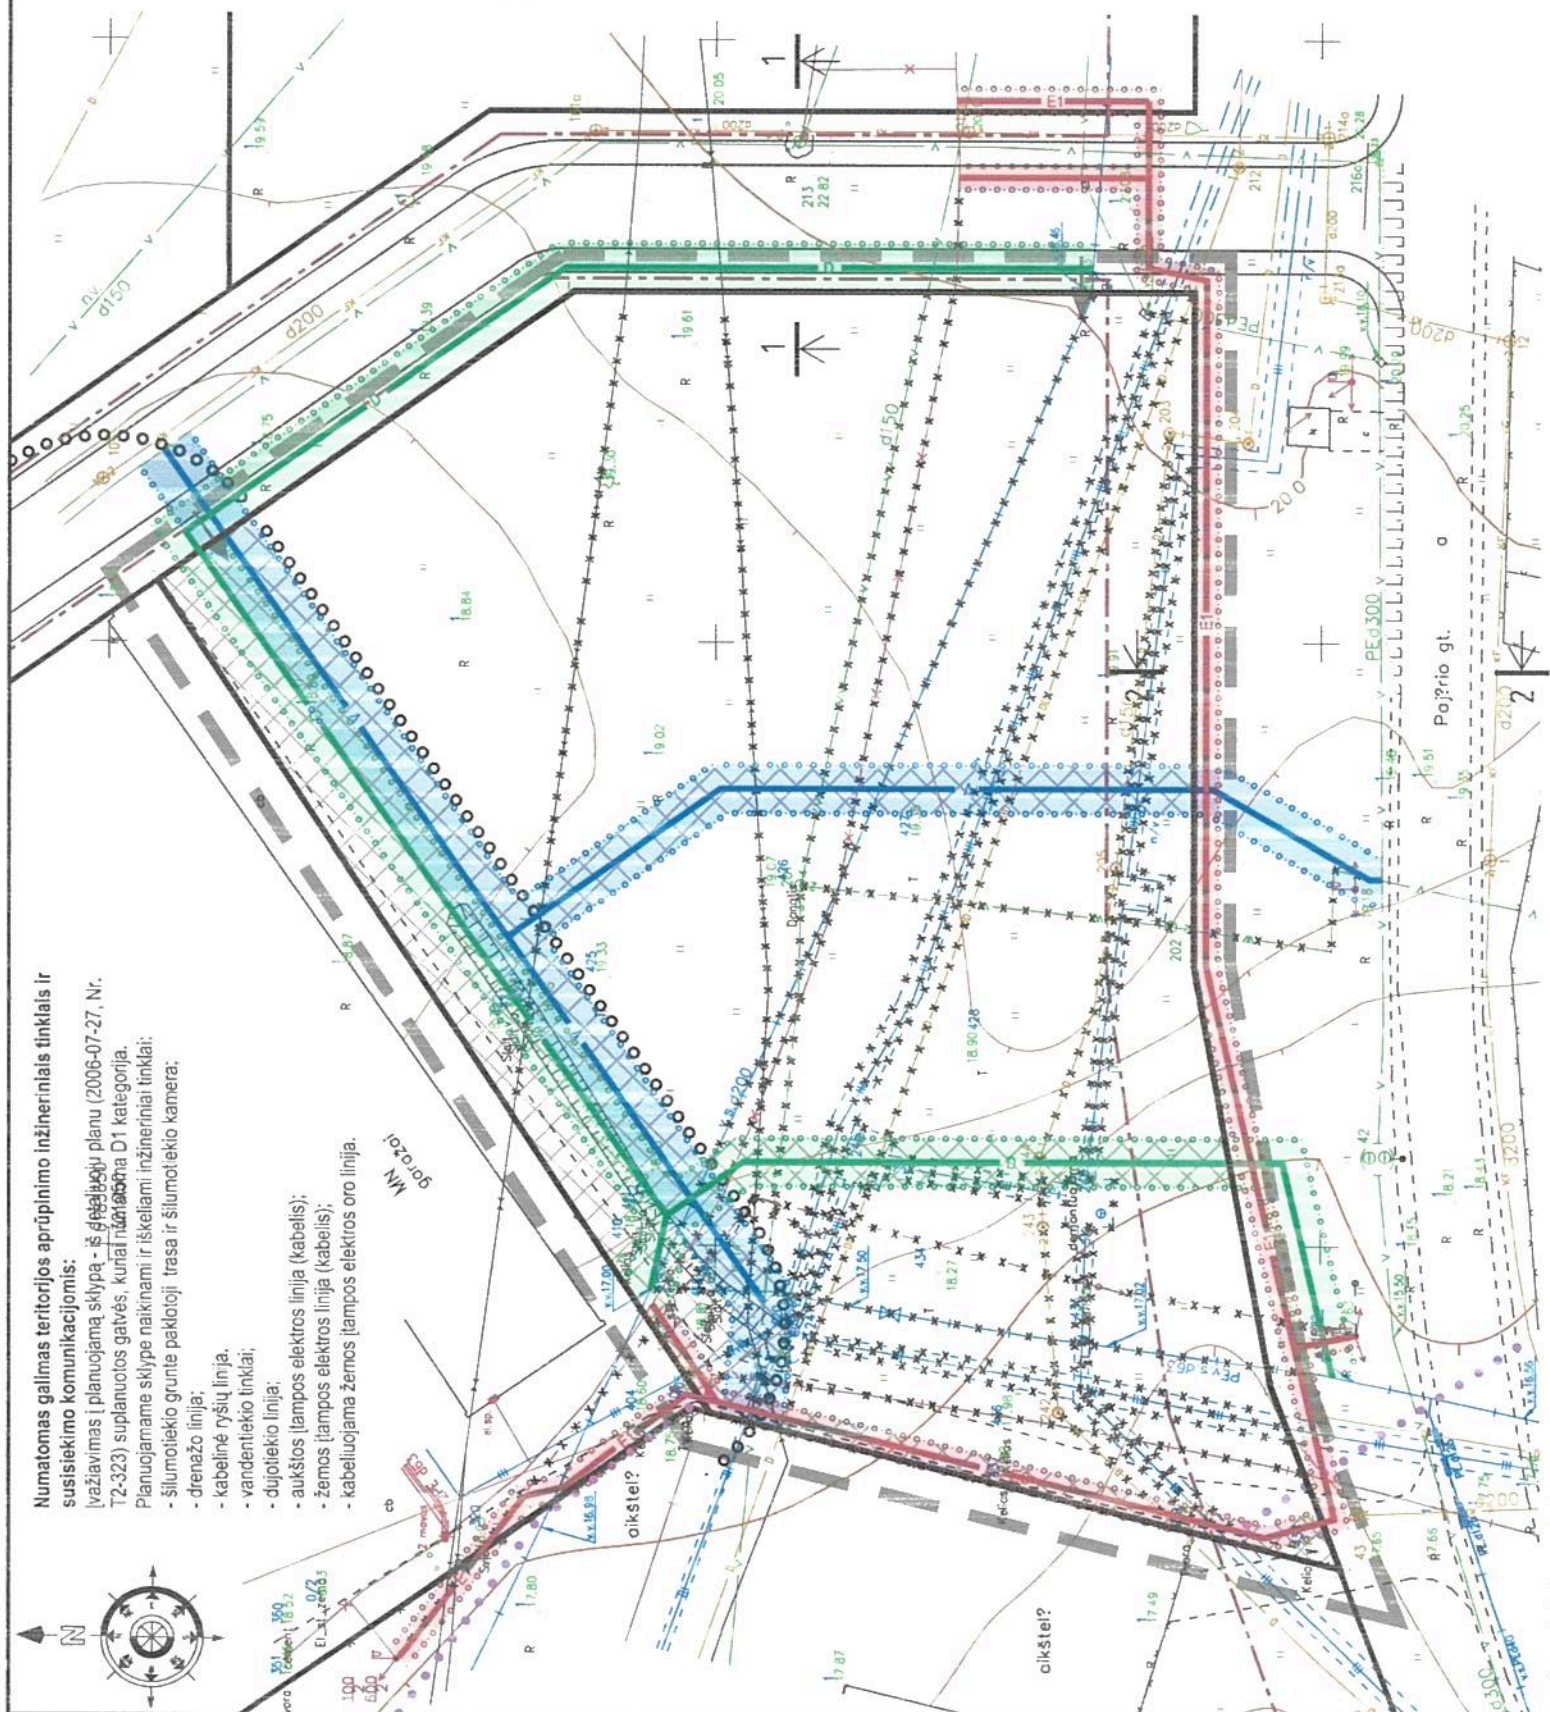

- Numatomas galimas teritorijos aprūpinimo inžineriniais tinklais ir susisiekimo komunikacijomis:
- išvažiavimas į planuojamą sklypą - iš gatvės; planu (2006-07-27, Nr. T2-323) suplanuotos gatvės, kuriai numatoma D1 kategorija.
  - Planuojamame sklype naikinami ir išskeliami inžineriniai tinklai:
    - šilumotiekio grunte paklojimo trasa ir šilumotiekio kamera;
    - drenazo linija;
    - kabelinė ryšių linija;
    - vandentiekio tinklai;
    - dujotiekio linija;
    - aukštos įtampos elektros linija (kabelis);
    - žemos įtampos elektros linija (kabelis);
    - kabeliuojama žemos įtampos elektros oro linija.

**Sprendinių įgyvendinimo programa:**  
Plano organizatorius, sklypo valdytojai išpareigoja aplinkos pertvarkymo sklype darbus organizuoti ir įgyvendinti savo pastangomis. Visus statybos, grovimo, perkėlimo, aplinkos tvarkymo darbus sklype organizuoja, finansuoja planuojamo sklypo valdytojas, išskyrus atvejus, kai esamus inžinerinius tinklus eksploatuojančios organizacijos, savininkai, kitos priežiūros institucijos nurodo kitaip.  
Planuojamo sklypo valdytojai savo lėšomis suprojektuos ir įrengs suplanuotą skersgaivio atkarpą nuo Pajūrio gatvės iki šiaurinės planuojamo sklypo ribos. Gatvės, kurią išpareigoja įrengti organizatorius, infrastruktūros elementais bus detalizuojami gatvės techniniai projektai ir turi užtikrinti saugų bei pilnavertį tiek vaziuojamosios dalies, tiek pėsčiųjų dalies naudojimą.

SUTARTINIAI ŽYMĖJIMAI	
Planuojamos teritorijos riba (sutampa su planuojamo sklypo riba)	Naikinama dujotiekio linija
Esama sklypo riba	Planuojami vandentiekio tinklai
Naikinami vandentiekio tinklai	Vandentiekio tinklų apsaugos zona po 2,5 m i abi puses
Naikinama (besavininkė, neeksploatuojama) šilumotiekio grunte paklojimo trasa	Planuojamas 0.4kV elektros kabelis
Naikinama (besavininkė, neeksploatuojama) šilumotiekio kamera	Planuojamas 10kV elektros kabelis
Naikinama (besavininkė, neeksploatuojama) kabelinė ryšių linija	Požeminės elektros kabelių linijos apsaugos zona po 1 m i abi puses
Naikinama (besavininkė, neeksploatuojama) drenazo linija	Planuojama dujotiekio linija
Naikinama aukštos įtampos elektros linija	Dujotiekio apsaugos zona iki 16 barų slėgio po 2 metrus abipus vamzdžio ašies
Naikinama žemos įtampos elektros linija	Komunikacinis koridorius
Naikinama žemos įtampos elektros linija ant stulpų	Detalizuojant planu (2006-07-27, Nr. T2-323) suplanuota gatvė. Gatvei numatoma D1 kategorija
	Išvažiavimas į sklypą

Plano rengėjas:

**M. Daukšio projektavimo firma**  
Turgaus akte 21, Klaipėda, tel. 8 662 46740

Architektas	A1385	T. Sviderskas
Architektas	A1083	M. Daukšys

Planavimo organizatorius:  
UAB "Tauraukio kotedžas"  
J. a. k. 303091008

Žemės sklypo, kurio kadastrinis Nr. 2101/0039:105, Klaipėdoje, detalus planas

GALIMŲ TERITORIJOS APRŪPINIMO INŽINERINIAIS TINKLAIS IR SUSISIEKIMO KOMUNIKACIJOMIS BŪDŲ SCHEMA  
M 1:500

Lapas	1
Lapų	1

Koncepcijos nustatymo etapas