



KLAIPĖDOS MIESTO SAVIVALDYBĖS ADMINISTRACIJOS DIREKTORIUS

ĮSAKYMAS DĖL PRITARIMO STATINIŲ STATYBOS ZONOS IR STATYBOS RIBOS KOREGAVIMUI

2014 m. spalio 14 d. Nr. *AA1-3030*
Klaipėda

Vadovaudamasi Lietuvos Respublikos vietos savivaldos įstatymo 29 straipsnio 8 dalies 2 punktu, Lietuvos Respublikos teritorijų planavimo įstatymo 28 straipsnio 8 dalimi, Kompleksinio teritorijų planavimo dokumentų rengimo taisyklių 323 punktu ir atsižvelgdama į Teritorijų planavimo komisijos 2014 rugsėjo 10 d. protokole Nr. (21.2)-12 pateiktas išvadas ir į 2014-09-23 Mindaugo Rugevičiaus prašymą,

1. P r i t a r i u žemės sklypo H. Manto g. 84, Klaipėdoje, detaliuoju planu, patvirtintu Klaipėdos miesto savivaldybės administracijos direktoriaus 2010 m. lapkričio 23 d. įsakymu Nr. AD1-2078, nustatytą teritorijos tvarkymo ir naudojimo režimo reikalavimų – statybos zonos, statybos ribos, inžinerinei ir socialinei infrastruktūrai reikalingų teritorijų ir komunikacijų koridorių ribos, tikslinimui statybos techninio projekto rengimo metu, nesukeliant naujų neigiamų padarinių gyvenimo ir aplinkos kokybei, nekeičiant privalomų teritorijų tvarkymo ir naudojimo režimo reikalavimų (priedas – sklypo planas).

2. N u s t a t a u, kad detaliojo plano korektūra įsigalioja kitą dieną po jo įregistravimo ir paskelbimo Lietuvos Respublikos teritorijų planavimo registre.

Šis įsakymas gali būti skundžiamas Lietuvos Respublikos administracinių bylų teisenos įstatymo nustatyta tvarka.



Savivaldybės administracijos direktorė



Judita Simonavičiūtė



Klaipėdos miesto savivaldybės administracijos direktoriaus 2014m. spalio 14 d. įsakymo Nr. A91-3030 priedas

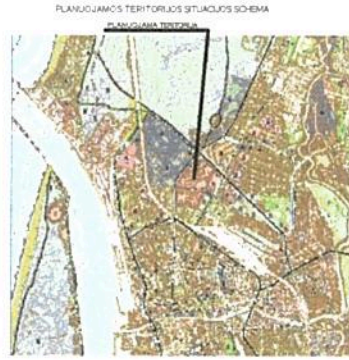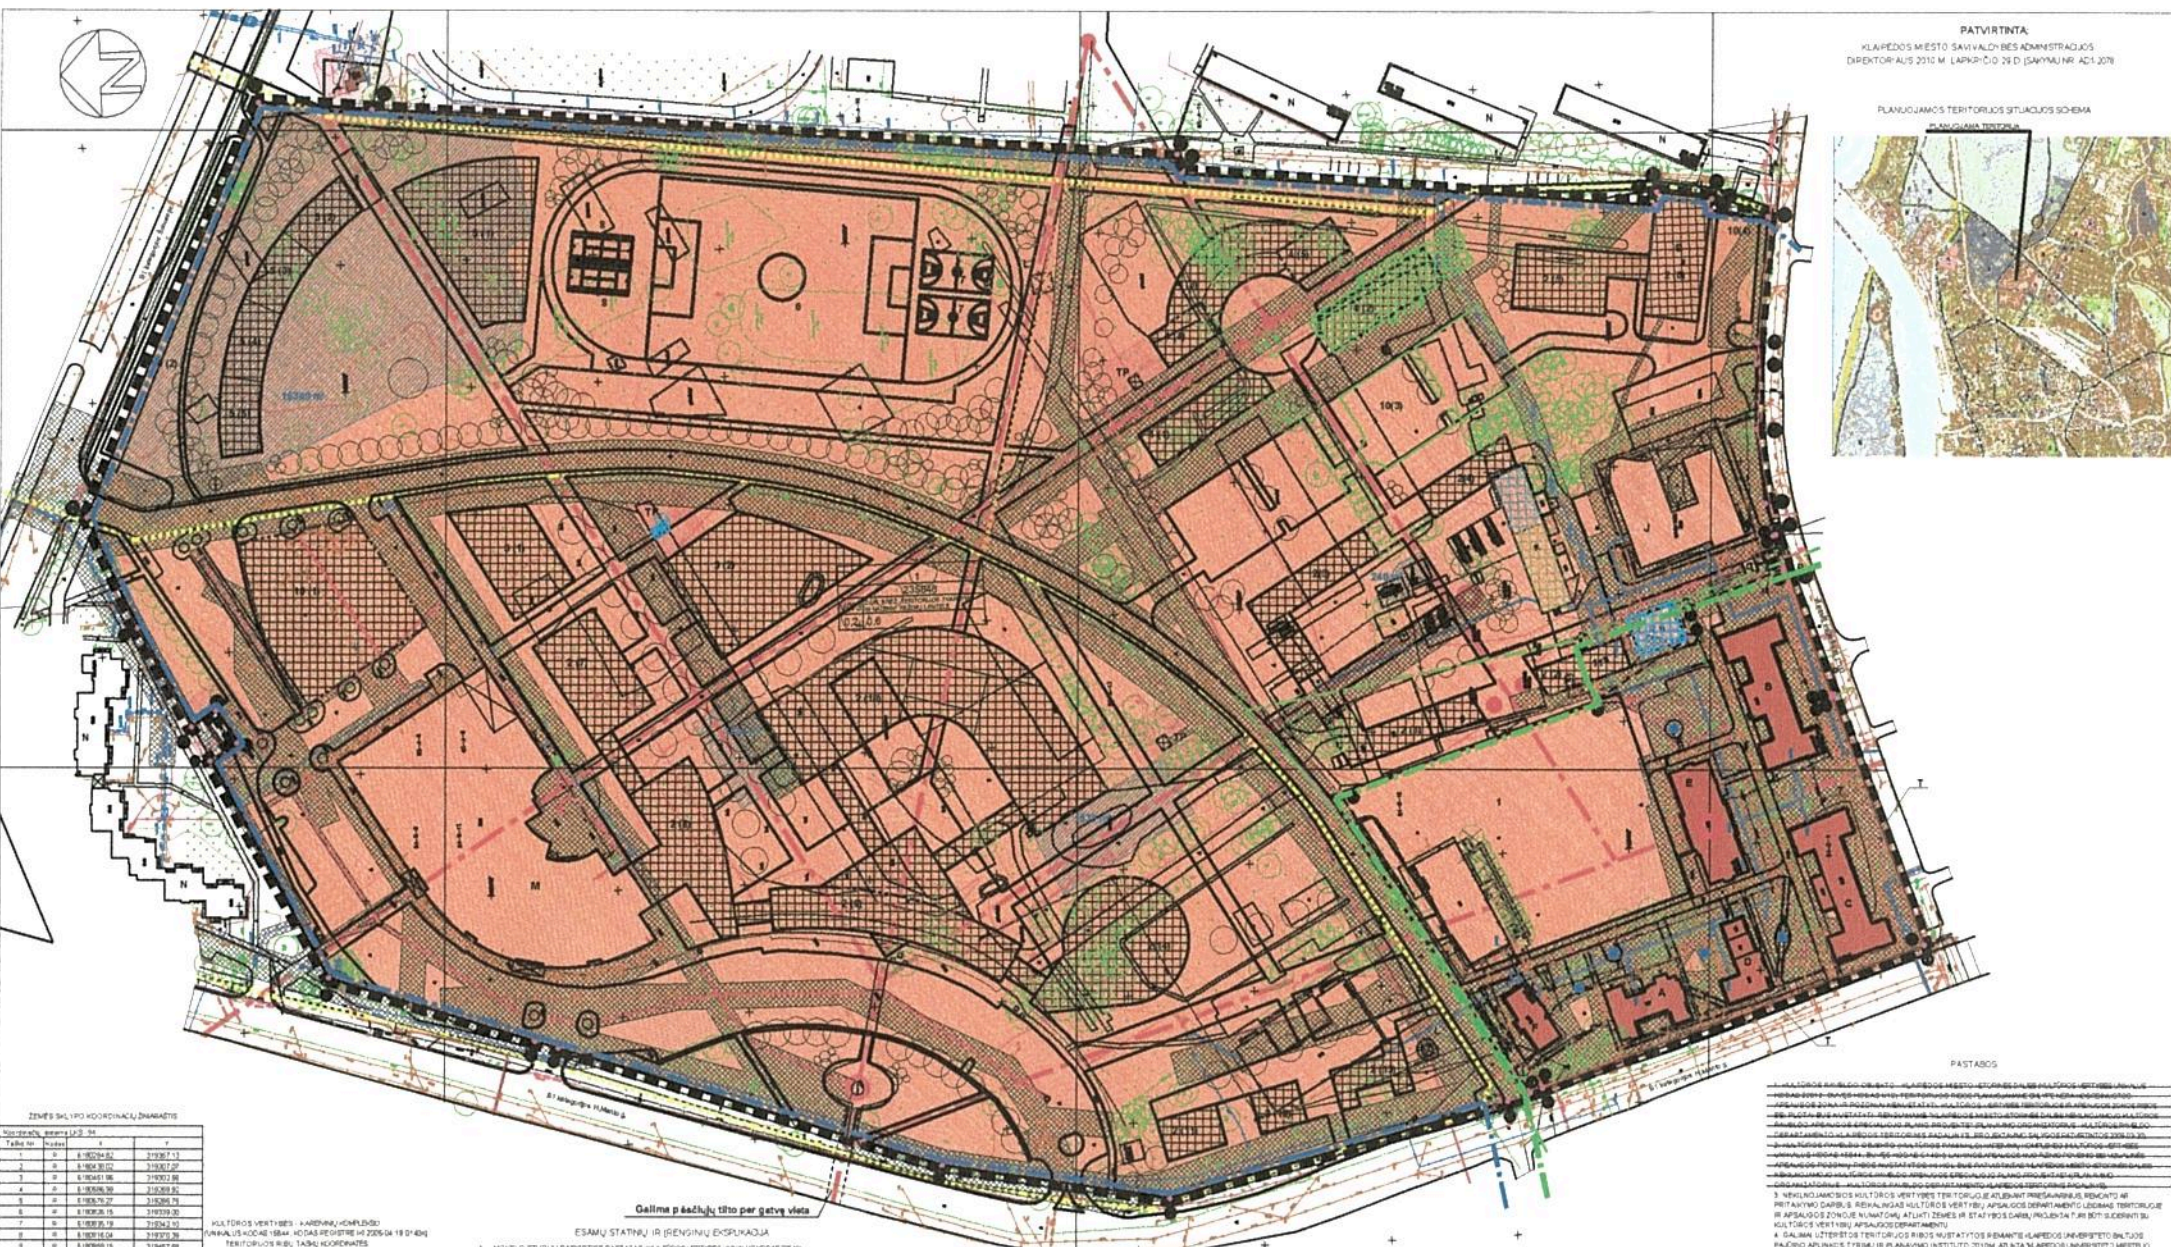

PATVIRTINTA
KLAIPĖDOS MIESTO SAVIVALDYBĖS ADMINISTRACIJOS
DIREKTORIAUS 2014 M. SPALIO 15 D. ĮSAKYMAS NR. AD1-2548
"DĖL PRITARIMO STATYBOS RIBOS TIKSLINIUMI"

DETALIUOJU PLANU NUSTATYTO TERITORIJOS TVARKYMO IR NAUDOJIMO REŽIMO - STATINIŲ STATYBOS ZONOS TIKSLINIUMŲ RENGIANČIŲ STATINIŲ STATYBOS TECHNINĖ PROJEKTA SPRENDINIAI

ŽEMĖS SKLYPO H MANTO G. 84, KLAIPĖDOJE, DETALIAJAME PLANE, PATVIRTINAME KLAIPĖDOS M. SAVIVALDYBĖS ADMINISTRACIJOS DIREKTORIAUS ĮSAKYMU NR. AD1-2078, 2010-11-23, NUSTATYTA STATINIŲ STATYBOS ZONA TIKSLINIAME PROJEKTE „ŽEMŲŲ TINKLŲ IR SUBSIEKIMO KOMUNIKACIJŲ INFRASTRUKTŪROS PLETRA JŪRINIAJE SLENČIJE, H.MANTO G. 84, KLAIPĖDOJE“ (STATYTOJAS VŠĮ „KLAIPĖDOS UNIVERSITETAS“), RENGIMO METU DĖL ATSKIŲ INSTITUCIJŲ PIRMTŲ SPRENDIMŲ 1. SKLYPE EBANČIO PASTO - DIRBTŲŲ VIETUJE (UNIKALUS NR. 2199-3024-5018) PLANUOJAMA STATINIŲ STATYBOS ZONA (REMĖJANTIS KULTŪROS PAVELDO DEPARTAMENTO PRIE KULTŪROS MINISTERIJOS KLAIPĖDOS TERITORINIO PADALINIO RAŠTŲ DĖL PASTATŲ DIRBTŲŲ VIETUJE NR. (1-28) KLJL-273, 2013-02-11 IR PAPILDOMA STATINIO PROJEKTAVIMO TECHNINIO UŽDUOTIS NR. 10-01/SUT-T (PAPILDOMA-1), 2013-03-25), ATITINKAMAI BŪMŽINANT STATINIŲ STATYBOS ZONOS PLOTĄ KITOJE VIETUJE:

2. KEIČIAMA STATINIŲ STATYBOS ZONOS VIETA SUPLANUOJAMA TRANSFORMACIJOS PASTOTE (REMĖJANTIS PAPILDOMA STATINIO PROJEKTAVIMO TECHNINIO UŽDUOTIS NR. 10-01/SUT-T (PAPILDOMA-1), 2013-03-25), ATSIŲELGIANT Į KITOJE TĖSĖS AKTUOSE PATVIRTINTUS SPRENDIMUS: BŪMŽINANTIS KULTŪROS PAVELDO DEPARTAMENTO PRIE KULTŪROS MINISTERIJOS KLAIPĖDOS TERITORINIO PADALINIO, DĖL ŽEMŲŲ TINKLŲ IR SUBSIEKIMO KOMUNIKACIJŲ (RENGIMAS BEI KLAIPĖDOS MOKSLO IR TECHNOLOGIJŲ PARKO INFRASTRUKTŪROS PLETRA JŪRINIAJE SLENČIJE, H.MANTO G. 84, KLAIPĖDOJE) TECHNINIO PROJEKTO IR PROJEKTO DALIES „KULTŪROS PAVELDO TVARKYBOS DARBU“ NR. (1-12)KL-870, 2011-02-10; NURODOMOS PAKĖISTOS KULTŪROS PAVELDO OBJEKTO - KLAIPĖDOS M. ISTORINĖS DALIES (UNIKALUS KODAS KULTŪROS VERTYBŲ REGISTRE: 22012) TERITORIJOS IR KLAIPĖDOS M. ISTORINĖS DALIES APSAUGOS ZONOS VIZUALINĖS APSAUGOS POZICIŲ - RIBOS (REMĖJANTIS 2012-03-27 PATVIRTINTŲ LR KULTŪROS MINISTRO ĮSAKYMU NR. (V-206), 2012-03-27, DĖL KLAIPĖDOS M. ISTORINĖS DALIES (UNIKALUS KODAS KULTŪROS VERTYBŲ REGISTRE: 22012) TERITORIJOS IR APSAUGOS ZONOS RIBŲ PLANO PATVIRTINIMO) NR. (V-206, 2012-03-27); KITI ŽEMĖS SKLYPO H MANTO G. 84, KLAIPĖDOJE, DETALIAJAME PLANE, PATVIRTINAME KLAIPĖDOS M. SAVIVALDYBĖS ADMINISTRACIJOS DIREKTORIAUS ĮSAKYMU NR. AD1-2078, 2010-11-23, NUSTATYTI TERITORIJOS TVARKYMO IR NAUDOJIMO REŽIMO REKALAVIMAI IR SPRENDINIAI NEKEIČIAMAI.

SUTARTINIAI PAŽYMĖJIMAI
NAIKinama STATINIŲ STATYBOS ZONA IR JOS RIBA
PATIKSLINTA STATINIŲ STATYBOS ZONA IR JOS RIBA
PATIKSLINTA STATINIŲ STATYBOS VIETA
PATIKSLINTA STATINIŲ STATYBOS VIETA

PRITARTA
1. VŠĮ „Klaipėdos universitetas“ L. e. rektorius pareigas Prof. Dr. Mindaugas Rugevičius
2. Klaipėdos savivaldybės administracijos urbanistinės pietros departamento Paveldosaugos skyriaus vedėjas Vitalijus Jutka, 2014-09-10
3. Nacionalinės žemės tarnybos prie ŽŪM Klaipėdos miesto ir Neringos skyriaus vyriausiasis specialistas Svajūnas Mačiulis, 2014-09-10

SUDERINTA
1. VŠĮ „Klaipėdos universitetas“ Rektorius Prof. Dr. Vaidėta Laurinaitis
2. AB „Klaipėdos vėduolė“ techninio skyriaus inžinierius Matas Griškas, 2015-08-18

SUDERINTA
1. Poveikio aplinkai vertinimo ir normatyvų skyriaus vedėjas pavaduotojas Vidas Balonis, 2015-08-18
2. Žemėtvarkos skyriaus vedėjas Ramonda Gruškaitė, 2015-08-18
3. Kultūros paveldo departamento prie Kultūros ministerijos Klaipėdos teritorinio padalinio vyriausiasis specialistas Karna Jaktienė, 2015-08-18
4. Nacionalinės žemės tarnybos prie ŽŪM Klaipėdos miesto ir Neringos skyriaus vyriausiasis specialistas Svajūnas Mačiulis, 2015-08-18
5. Klaipėdos m. savivaldybės administracijos urbanistinės pietros departamento Paveldosaugos skyriaus vedėjas Edita Pėtraičiukienė, 2015-08-18
6. Architektūros ir miesto planavimo skyriaus vedėjas Marijus Mockus, 2015-08-18
7. Architektūros ir miesto planavimo skyriaus Sėlygų sevedo poskyrio vedėjas Marijus Mockus, 2015-08-18

DERINAMA
1. Klaipėdos visuomenės sveikatos centro Visuomenės sveikatos saugos skyriaus vedėjas Rita Kubilienė, 2015-08-18; 2. KVSC Teritorijų planavimo dokumentų vertinimo pažymą 2015-08-17 Nr. E1-80

Nuorašas tikras. PV V. Mureikienė

DETALIUOJU PLANU NUSTATYTO TERITORIJOS TVARKYMO IR NAUDOJIMO REŽIMO - STATINIŲ STATYBOS ZONOS TIKSLINIUMŲ RENGIANČIŲ STATINIŲ STATYBOS TECHNINĖ PROJEKTA SPRENDINIAI

ŽEMĖS SKLYPO H MANTO G. 84, KLAIPĖDOJE, DETALIAJAME PLANE, PATVIRTINAME KLAIPĖDOS M. SAVIVALDYBĖS ADMINISTRACIJOS DIREKTORIAUS ĮSAKYMU NR. AD1-2078, 2010-11-23, NUSTATYTA STATINIŲ STATYBOS ZONA TIKSLINIAME PROJEKTE „ŽEMŲŲ TINKLŲ IR SUBSIEKIMO KOMUNIKACIJŲ INFRASTRUKTŪROS PLETRA JŪRINIAJE SLENČIJE, H.MANTO G. 84, KLAIPĖDOJE“ (STATYTOJAS VŠĮ „KLAIPĖDOS UNIVERSITETAS“), RENGIMO METU, ATITINKAMAI BŪMŽINANT STATINIŲ STATYBOS ZONOS PLOTĄ KITOJE VIETUJE: 1. SKLYPE EBANČIO PASTO - DIRBTŲŲ VIETUJE (UNIKALUS NR. 2199-3024-5018) PLANUOJAMA STATINIŲ STATYBOS ZONA (REMĖJANTIS KULTŪROS PAVELDO DEPARTAMENTO PRIE KULTŪROS MINISTERIJOS KLAIPĖDOS TERITORINIO PADALINIO RAŠTŲ DĖL PASTATŲ DIRBTŲŲ VIETUJE NR. (1-28) KLJL-273, 2013-02-11 IR PAPILDOMA STATINIO PROJEKTAVIMO TECHNINIO UŽDUOTIS NR. 10-01/SUT-T (PAPILDOMA-1), 2013-03-25), ATITINKAMAI BŪMŽINANT STATINIŲ STATYBOS ZONOS PLOTĄ KITOJE VIETUJE: 2. KEIČIAMA STATINIŲ STATYBOS ZONOS VIETA SUPLANUOJAMA TRANSFORMACIJOS PASTOTE (REMĖJANTIS PAPILDOMA STATINIO PROJEKTAVIMO TECHNINIO UŽDUOTIS NR. 10-01/SUT-T (PAPILDOMA-1), 2013-03-25), ATSIŲELGIANT Į KITOJE TĖSĖS AKTUOSE PATVIRTINTUS SPRENDIMUS: BŪMŽINANTIS KULTŪROS PAVELDO DEPARTAMENTO PRIE KULTŪROS MINISTERIJOS KLAIPĖDOS TERITORINIO PADALINIO, DĖL ŽEMŲŲ TINKLŲ IR SUBSIEKIMO KOMUNIKACIJŲ (RENGIMAS BEI KLAIPĖDOS MOKSLO IR TECHNOLOGIJŲ PARKO INFRASTRUKTŪROS PLETRA JŪRINIAJE SLENČIJE, H.MANTO G. 84, KLAIPĖDOJE) TECHNINIO PROJEKTO IR PROJEKTO DALIES „KULTŪROS PAVELDO TVARKYBOS DARBU“ NR. (1-12)KL-870, 2011-02-10; NURODOMOS PAKĖISTOS KULTŪROS PAVELDO OBJEKTO - KLAIPĖDOS M. ISTORINĖS DALIES (UNIKALUS KODAS KULTŪROS VERTYBŲ REGISTRE: 22012) TERITORIJOS IR KLAIPĖDOS M. ISTORINĖS DALIES APSAUGOS ZONOS VIZUALINĖS APSAUGOS POZICIŲ - RIBOS (REMĖJANTIS 2012-03-27 PATVIRTINTŲ LR KULTŪROS MINISTRO ĮSAKYMU NR. (V-206), 2012-03-27, DĖL KLAIPĖDOS M. ISTORINĖS DALIES (UNIKALUS KODAS KULTŪROS VERTYBŲ REGISTRE: 22012) TERITORIJOS IR APSAUGOS ZONOS RIBŲ PLANO PATVIRTINIMO) NR. (V-206, 2012-03-27); KITI ŽEMĖS SKLYPO H MANTO G. 84, KLAIPĖDOJE, DETALIAJAME PLANE, PATVIRTINAME KLAIPĖDOS M. SAVIVALDYBĖS ADMINISTRACIJOS DIREKTORIAUS ĮSAKYMU NR. AD1-2078, 2010-11-23, NUSTATYTI TERITORIJOS TVARKYMO IR NAUDOJIMO REŽIMO REKALAVIMAI IR SPRENDINIAI NEKEIČIAMAI.

SUTARTINIAI PAŽYMĖJIMAI
NAIKinama STATINIŲ STATYBOS ZONA IR JOS RIBA
PATIKSLINTA STATINIŲ STATYBOS ZONA IR JOS RIBA
PATIKSLINTA STATINIŲ STATYBOS VIETA
PATIKSLINTA STATINIŲ STATYBOS VIETA

PRITARTA
1. VŠĮ „Klaipėdos universitetas“ L. e. rektorius pareigas Prof. Dr. Mindaugas Rugevičius
2. Klaipėdos savivaldybės administracijos urbanistinės pietros departamento Paveldosaugos skyriaus vedėjas Vitalijus Jutka, 2014-09-10
3. Nacionalinės žemės tarnybos prie ŽŪM Klaipėdos miesto ir Neringos skyriaus vyriausiasis specialistas Svajūnas Mačiulis, 2014-09-10

SUDERINTA
1. VŠĮ „Klaipėdos universitetas“ Rektorius Prof. Dr. Vaidėta Laurinaitis
2. AB „Klaipėdos vėduolė“ techninio skyriaus inžinierius Matas Griškas, 2015-08-18

SUDERINTA
1. Poveikio aplinkai vertinimo ir normatyvų skyriaus vedėjas pavaduotojas Vidas Balonis, 2015-08-18
2. Žemėtvarkos skyriaus vedėjas Ramonda Gruškaitė, 2015-08-18
3. Kultūros paveldo departamento prie Kultūros ministerijos Klaipėdos teritorinio padalinio vyriausiasis specialistas Karna Jaktienė, 2015-08-18
4. Nacionalinės žemės tarnybos prie ŽŪM Klaipėdos miesto ir Neringos skyriaus vyriausiasis specialistas Svajūnas Mačiulis, 2015-08-18
5. Klaipėdos m. savivaldybės administracijos urbanistinės pietros departamento Paveldosaugos skyriaus vedėjas Edita Pėtraičiukienė, 2015-08-18
6. Architektūros ir miesto planavimo skyriaus vedėjas Marijus Mockus, 2015-08-18
7. Architektūros ir miesto planavimo skyriaus Sėlygų sevedo poskyrio vedėjas Marijus Mockus, 2015-08-18

DERINAMA
1. Klaipėdos visuomenės sveikatos centro Visuomenės sveikatos saugos skyriaus vedėjas Rita Kubilienė, 2015-08-18; 2. KVSC Teritorijų planavimo dokumentų vertinimo pažymą 2015-08-17 Nr. E1-80

Nuorašas tikras. PV V. Mureikienė

Table with 4 columns: Nr., Plotas, Koordinatės, Pastaba. Lists various land parcels and their details.

Administrative forms and stamps at the bottom of the page, including project approval and registration details.