

*Topo filio*  
*skaitliu*  
*sigudo bofikas*  
*2008*

Klaipėdos miesto tarybos  
 1998 metų sprendimo Nr. ...  
 priedas




Pagrindinės žemės naudojimo paskirties kodai

- 401 Namų valdai
- 402 Gyvenamiesiems namams statyti ir eksploatuoti
- 403 Visuomenines paskirties objektams statyti ir eksploatuoti
- 409 Komerinės paskirties ir smulkaus verslo objektams statyti ir eksploatuoti
- 410 Pramonės, sandėliavimo ir kitos ūkinės veiklos objektams statyti ir eksploatuoti

- Žemės servitutai:
- 20 - teisė kitiems asmenims eiti, važiuoti per žemės sklypo savininko naudojamo žemės sklypo dalį prie jiems nuosavybės teise priklausančių arba jų naudojamų pastatų ir įrenginių, taip pat naudotis žemės sklypo dalimi aptamaujant bei remontuojant juos.
  - 30 - teisė tiesti ir aptamauti požemines ir antžemines komunikacijas

- 12 Siūlomos sklypų ribos
- 401 Sklypo numers pagrindinė balsinė žemės naudojimo paskirtis
- Esami statiniai
  - Pastatai, turintys kultūrinės vertės požymių, siūlomi savivaldybės sprendimu įrašyti į vietinį NKV registrą
  - Pirmoje eilėje griautiniai statiniai
  - Rekonstruoti statiniai
  - Vieta naujam užstatymui
  - Saugotinas tašytų akmenų grindinys
  - Atstatomas tašytų lauko akmenų grindinio sunaikintas fragmentas
  - Naujai įrengiamas šaligatvis
  - Naujai įrengiama asfalto danga
  - Siūlomos trumpalaikio automobilių parkavimo vietos
  - Įvažiavimai į sklypus
  - Pržiūrimi žalios vejos plotai
  - Perspektyvoje numatomi įrengti želdinių plotai
  - Saugotini vertingi medžiai ir ypatingai saugotini vertingiausi medžiai
  - Šalinami medžiai
  - Iškeliami gatvės šviestuvai
  - Naujai įrengiama betono trinkelų danga automobilių parkavimui

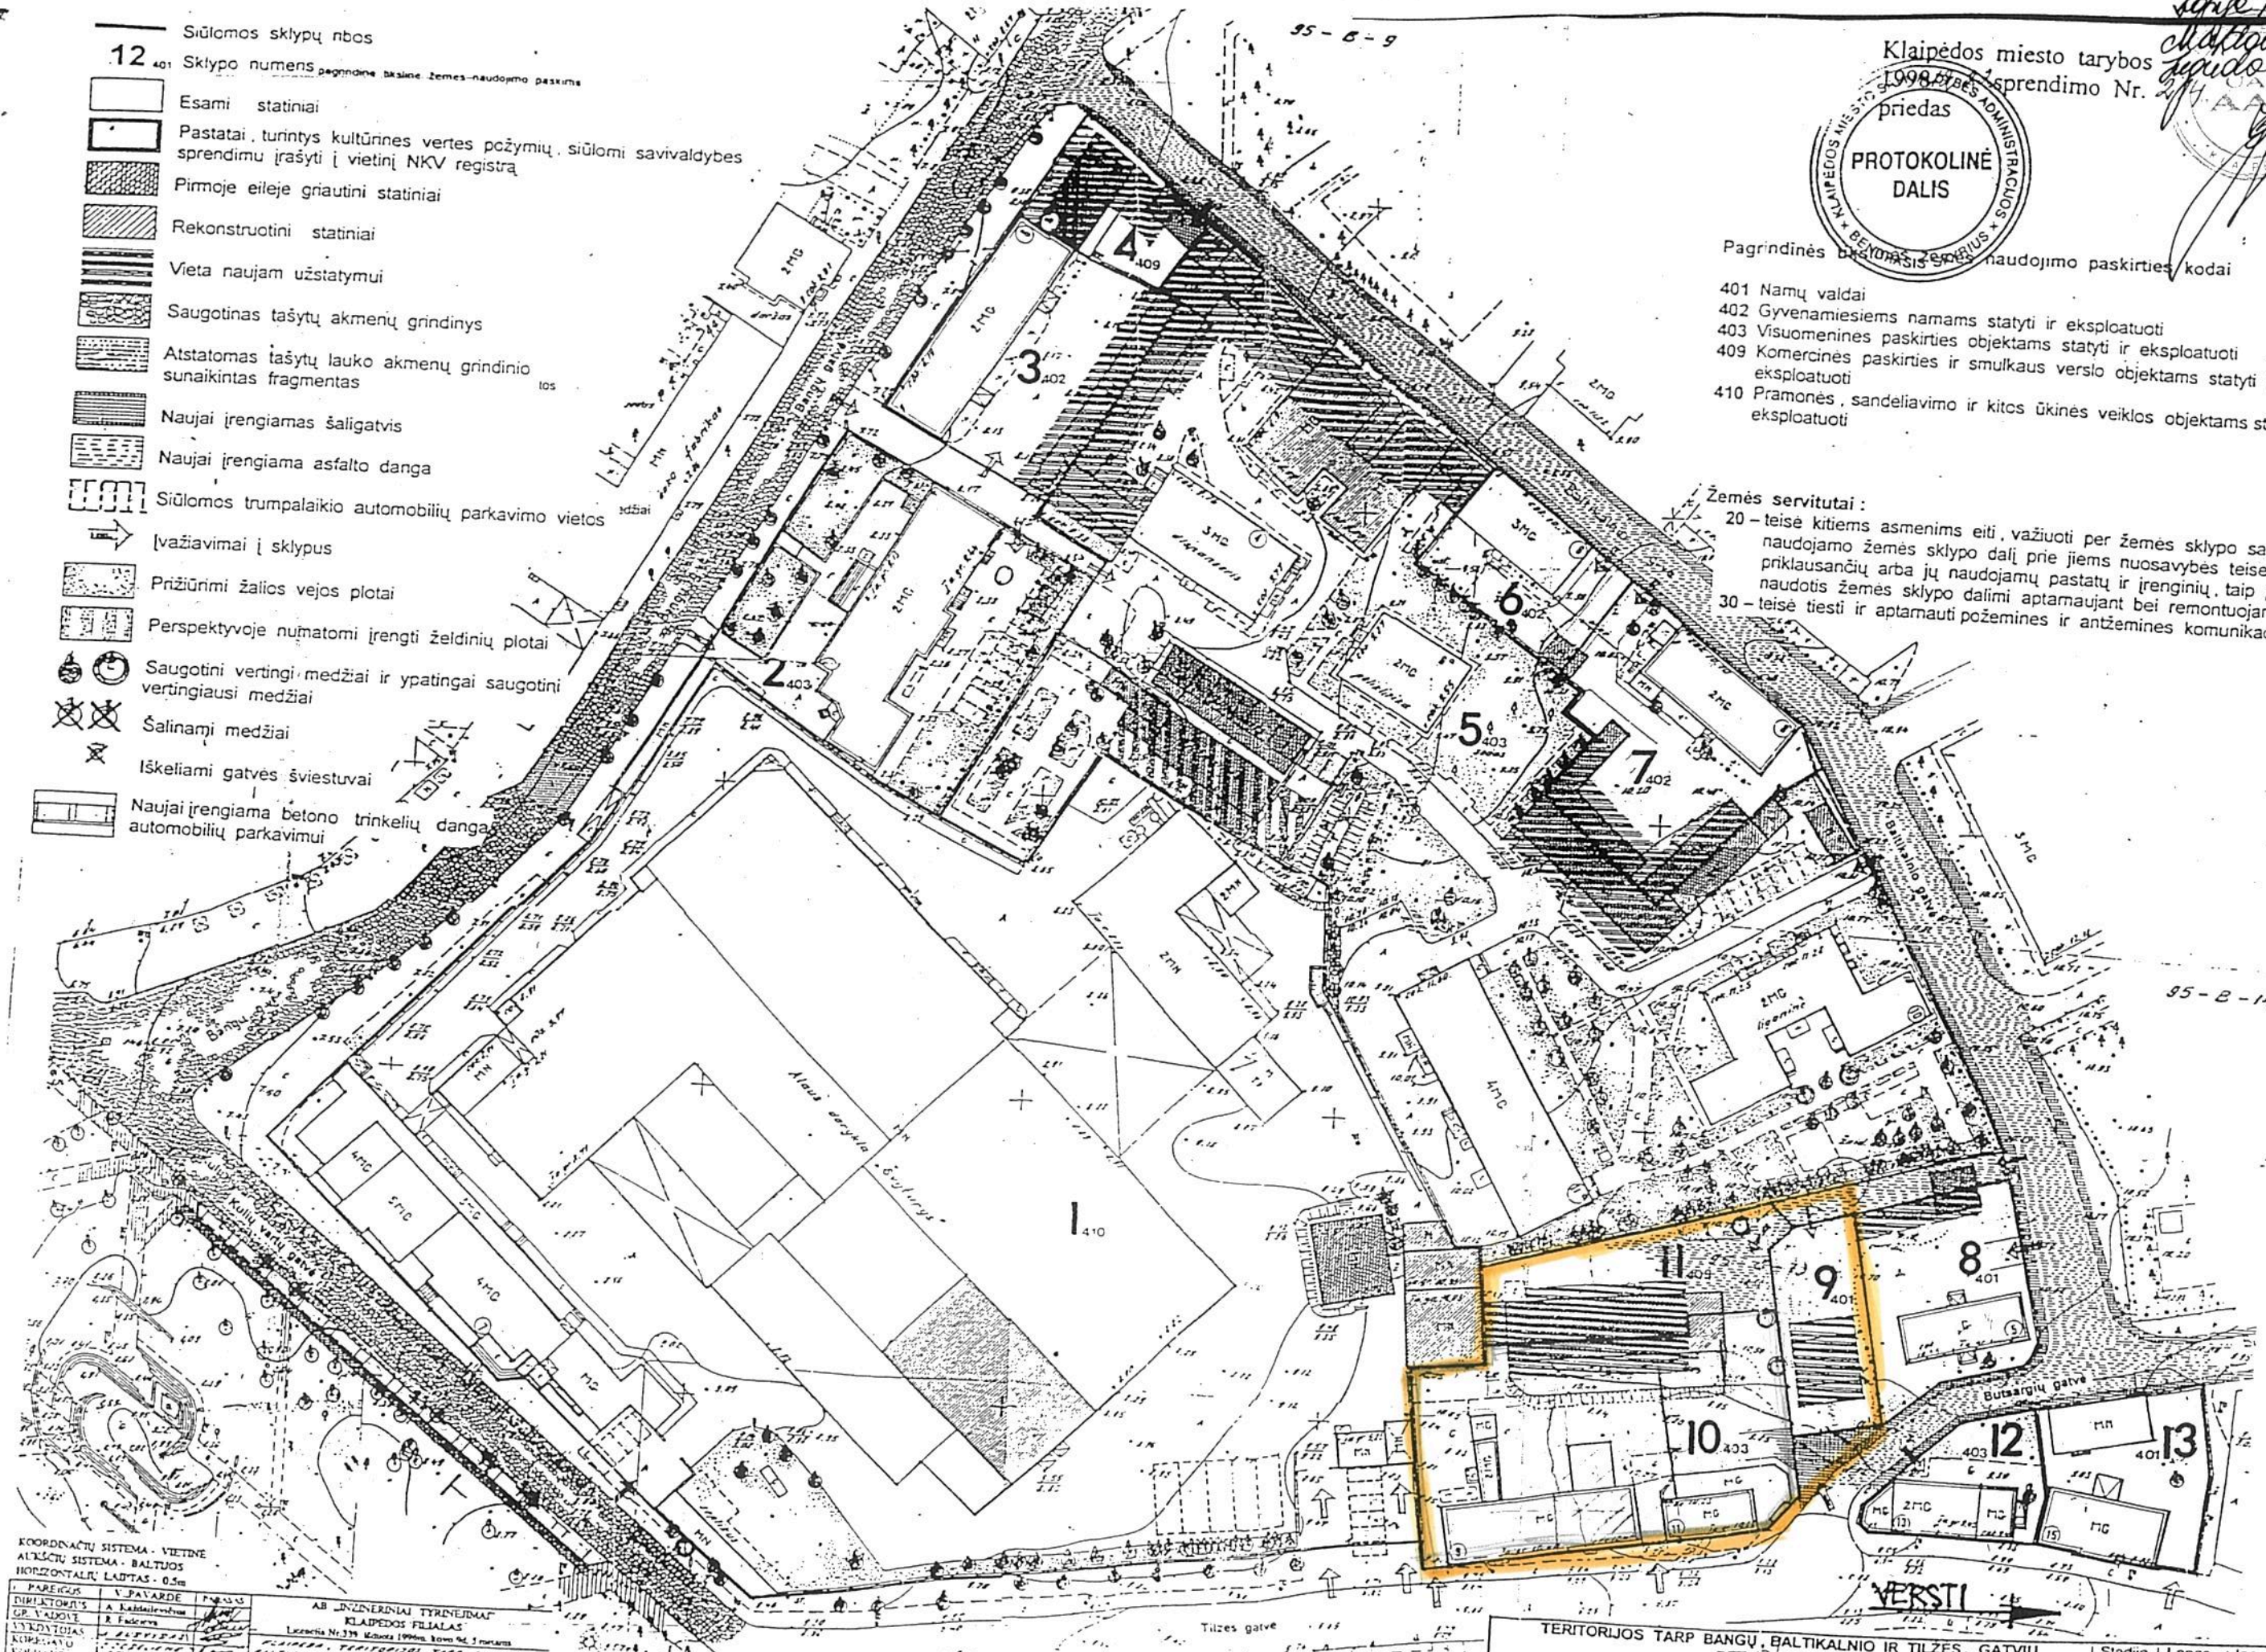

KOORDINACIJŲ SISTEMA - VIETINĖ  
 AUKŠČIŲ SISTEMA - BALTIJOS  
 HORIZONTALŲ LAPTAS - 0.5m

PARAŠYTOJAS	V. PAVARDE	P. RASAS
DIREKTORIUS	A. Kaldakalns	
GP. VAIDYS	R. Fudorova	
STROJININKAS		
KURSIJAVY		
KURSIJAVY		

AB INŽINERINIAI TYRINĖJIMAI  
 KLAIPĖDOS FILIALAS  
 Laisvės Nr. 319 Klaipėda 1996m. Būsto 94. 1. str. 100m.  
 PAVIRŠIŲ, TERITORIJŲ TARP BANGŲ  
 REKONSTRUAVIMO IR TILŽĖS G. TROKŠNUOJAMA

KOMPL. NR. MASTI 11  
 LAPAS 11  
 DATA 17.05.11

TERITORIJOS TARP BANGŲ, BALTIKALNIO IR TILŽĖS GATVIŲ DETALUS PLANAS			Stadija	Lapas	lapu
Direktorius	J. Tilvikas		TP	DP -	
Vyr. architektas	E. Andrijauskas		UAB		
Architektė	M. Ramanauskienė		"Restauravimo centras"		
PAGRINDINIS BRĖŽINYS M 1 : 500					

*suplanuotos teritorijos,  
 kurios restauruoti bus*