


# KLAIPĖDOS MIESTO TERITORIJOS RIBŲ KEITIMO PLANAS

## M 1:50 000

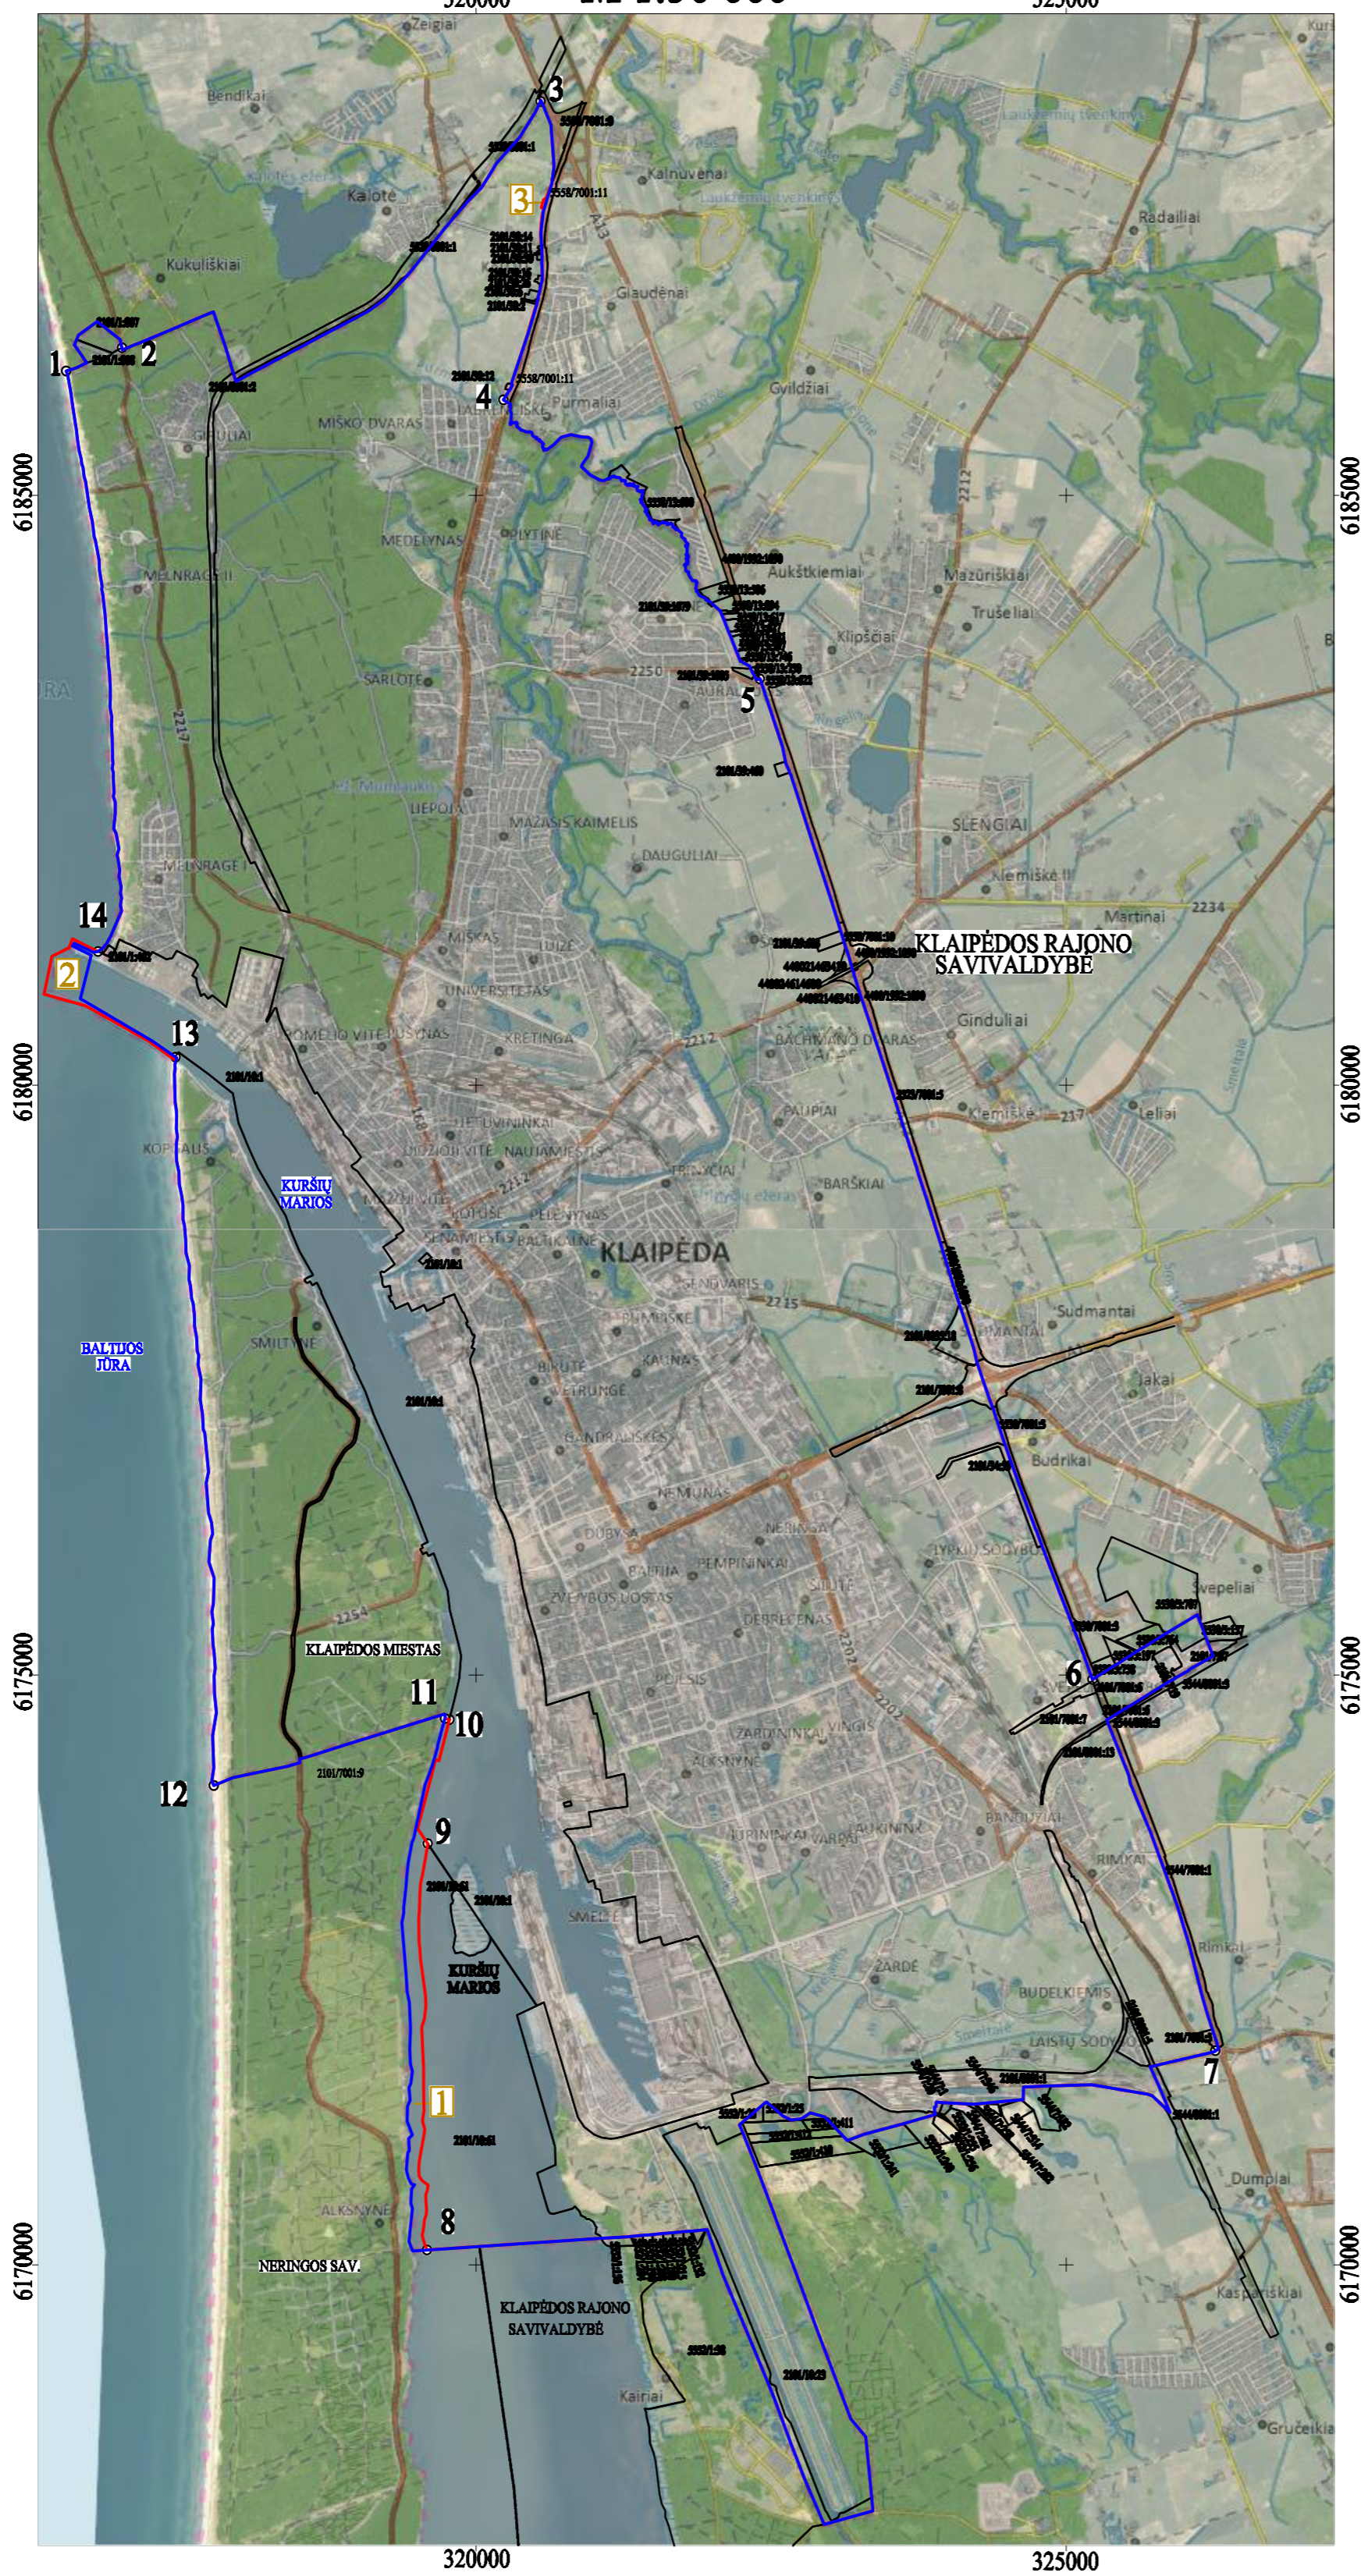

### SUTARTINIAI ŽENKLAI

- 1<sup>o</sup> Gyvenamosios vietovės teritorijos aprašymo riba ir numeris.
- Siūlomas gyvenamosios vietovės teritorijos ribos pakaitimas.
  - Esama gyvenamosios vietovės teritorijos riba.
  - Sklypų ribos ir jų numeriai.
- 5558/13:894
- Numatoma priskirti/išskirti teritorijos numeris

- Valstybės siena
- Apskričių ribos
- Savivaldybių ribos
- Miestų ribos
- Aeronavigacinės kliūtys
- Bokštai
- Kultūros paveldo objektai (taškiniai)
- Kultūros paveldo objektai (plotiniai)
- Plačios vėžės geležinkeliai
- Siauros vėžės geležinkeliai
- Ašinės greitkelių linijos
- Ašinės kelių su danga linijos
- Ašinės kelių su danga be kieto pagrindo linijos
- Ašinės gatvių linijos
- Ašinės gruntkelių linijos
- Ašinės lauko ir miško kelių linijos
- Statomi keliai
- Vandens telkiniai
- Pelkės
- Ašinės 6-12 m pločio upelių, kanalų, drenažo griovių linijos
- Ašinės 3-5 m pločio upelių, kanalų, drenažo griovių linijos
- Ašinės 1-2 m pločio upelių, kanalų, drenažo griovių linijos
- Vandens pralaidos
- Pastatai
- Užstatytos teritorijos
- Kvartalinės linijos, proskynos
- Miškas
- Sodas
- Medžių ir krūmų želdiniai
- Pievos ir natūralios ganyklos

- 9826.00 Patvirtintas gyvenamosios vietovės teritorijos plotas hektarais.
- 9795.39 Siūlomas gyvenamosios vietovės teritorijos plotas hektarais.

#### Numatomų priskirti/išskirti teritorijų plotai.

Teritorijos numeris	Plotas, ha
1	-46.36
2	+16.27
3	-0.52

0 250 500 1.000 1.500 2.000  
Metrai

Kartografinis pagrindas:  
LR teritorijos M 1 : 50 000 georeferencinio pagrindo duomenų bazė GDBSOLT

© Nacionalinė žemės tarnyba prie Žemės ūkio ministerijos, 2010  
Duomenų šaltiniai:  
© VJ Registrų centro duomenys, 2012

Aukštis sistema - Baltijos  
Koordinatų sistema - LKS 94

Pareigos	V. Pavardė	Paras
Direktorius	A. Kazdaulevičius	
Proj. Vadybininkas	A. Kiudys	
Geodezininkas		
Vykdytojas		
Vykdytojas		

Užsakovas  
KLAIPĖDOS MIESTO SAVIVALDYBĖS ADMINISTRACIJA

Kompl.Nr.	Mastelis	Lapas	Lapų	Data
03-12G-5473	1:50 000	1	1	2012-12-20

UAB "INŽINERINIAI TYRINĖJIMAI"  
KLAIPĖDOS FILIALAS  
Lionijūnų Nr. 11E-795-0104 ir 0-795-0104, Miesto 2008 m. gegužės 27 d.  
KLAIPĖDOS MIESTO TERITORIJOS RIBŲ KEITIMO PLANAS