



**KLAIPĖDOS MIESTO SAVIVALDYBĖS
ADMINISTRACIJOS DIREKTORIUS**

ĮSAKYMAS

**DĖL ŽEMĖS SKLYPO KLAIPĖDOJE, VASAROTOJŲ G. 2D, PLANO, PRILYGINAMO
DETALIOJO TERITORIJŲ PLANAVIMO DOKUMENTUI, PATVIRTINIMO**

2015 m. sausio 19 d. Nr. AD1-151


Klaipėda

Vadovaudamasi Lietuvos Respublikos vietos savivaldos įstatymo 29 straipsnio 8 dalies 2 punktu, Lietuvos Respublikos teritorijų planavimo įstatymo pakeitimo įstatymo 3 straipsnio 1 dalimi, Žemės sklypo plano, prilyginamo detaliojo teritorijų planavimo dokumentui, rengimo, derinimo ir tvirtinimo miestų teritorijose tvarkos aprašo, patvirtinto Lietuvos Respublikos Vyriausybės 2010 m. liepos 21 d. nutarimu Nr. 1124, 40 punktu ir atsižvelgdama į uždarosios akcinės bendrovės „Kartografiniai projektai“ 2015 m. sausio 13 d. prašymą,

tvirtinu žemės sklypo Klaipėdoje, Vasarotojų g. 2D, planą, prilyginamą detaliojo teritorijų planavimo dokumentui (sprendinių brėžinys pridedamas). Planavimo tikslas – suformuoti žemės sklypą esamų pastatų eksploatacijai.


Šis įsakymas gali būti skundžiamas Lietuvos Respublikos administracinių bylų teisenos įstatymo nustatyta tvarka Klaipėdos apygardos administraciniam teismui Galinio Pylimo g. 9, Klaipėda, per 1 mėnesį nuo individualaus akto paskelbimo dienos.

Savivaldybės administracijos direktorė

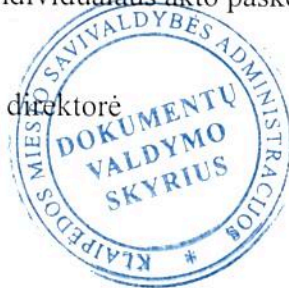

Judita Simonavičiūtė

ŽEMĖS SKLYPO PLANAS (SPRENDINIŲ BRĖŽINYS) PRILYGINAMAS DETALIOJO TERITORIJŲ PLANAVIMO DOKUMENTUI M 1: 500 VASAROTOJŲ G. 2D KLAIPĖDOS MIESTE

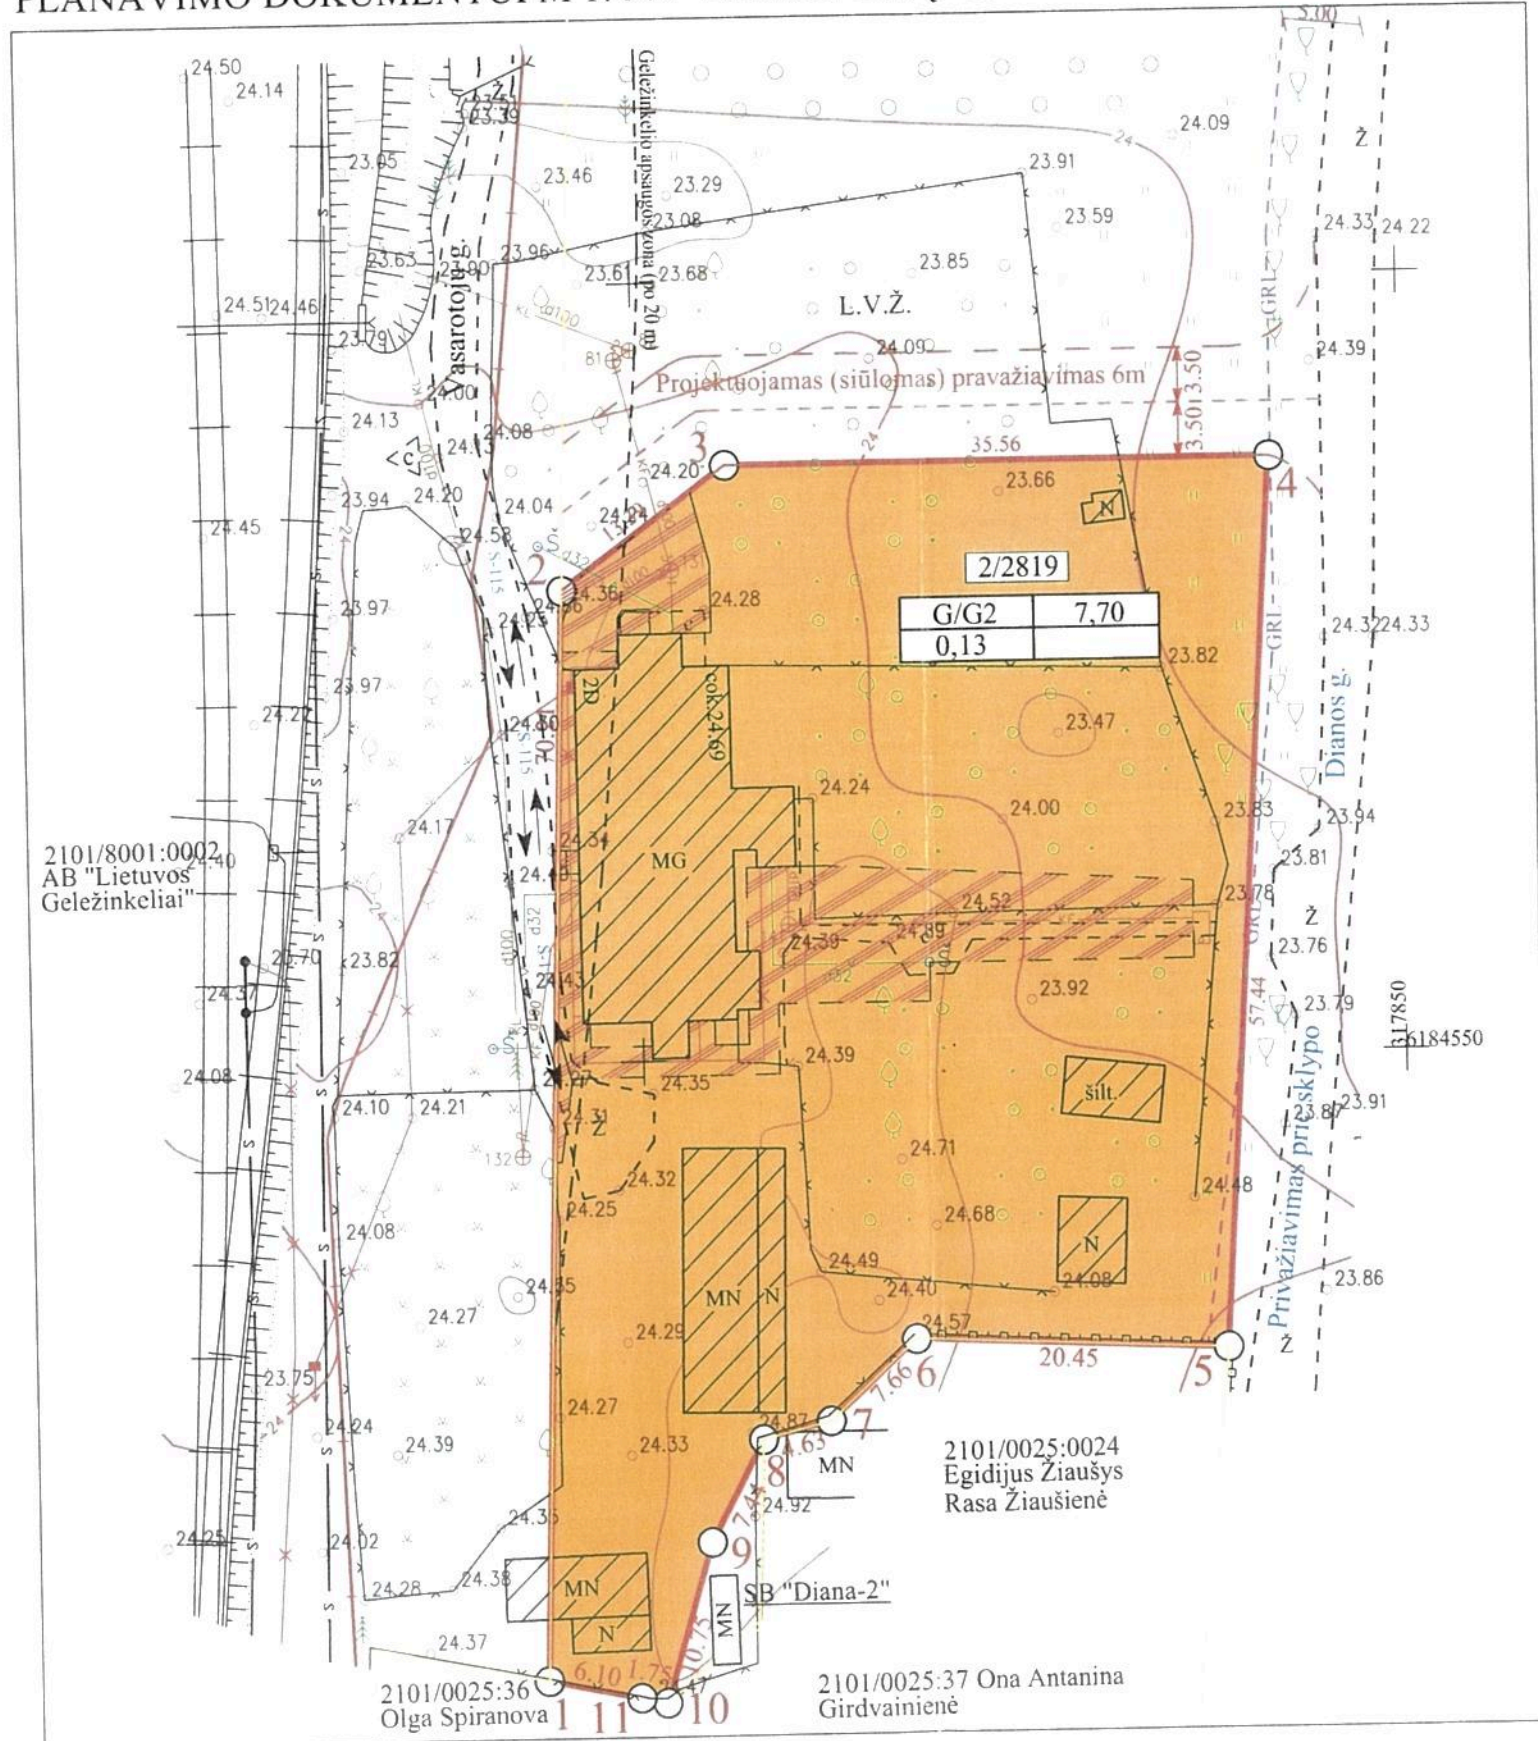

Nustatomi apribojimai (specialiosios žemės ir miško naudojimo sąlygos) planuojamai teritorijai:
 III-geležinkelio kelių ir jų įrenginių apsaugos zona - po 20m abipus kraštinių kelių ašies;
 VI-elektros linijų apsaugos zonos:-Antžeminės elektros kabelių linijos apsaugos zona - po 2 metrus nuo linijos konstrukcijų kraštinių taškų; požeminės elektros kabelių linijos apsaugos zona - po 1 metrą nuo linijos ašies;
 XLIX - vandentiekio, lietaus ir fekalinės kanalizacijos tinklų ir įrenginių apsaugos zonos:-vandentiekio, lietaus ir fekalinės kanalizacijos tinklų ir įrenginių apsaugos zona -žemės juosta, kurios plotis po 2,5 metrus nuo vamzdžio ašies

Planuojamo žemės sklypo adresas - Vasarotojų g. 2D Klaipėdos m.
 Projekto organizatorius - Klaipėdos miesto savivaldybės administracijos direktorius.
 Projekto iniciatoriai - Bronislovas Girdvainis, Stanislovas Girdvainis, Sergėj Plečišcik, Galina Plečišcik, Daiva Palubinskaitė, Bronislava Vasylienė, Romeo Dragūnas.
 Darbų tikslas - suformuoti žemės sklypą esamų pastatų eksploatacijai.

ŽEMĖS SAVININKAI (NAUDOTOJAI):
 BRONISLOVAS GIRDVAINIS
 STANISLOVAS GIRDVAINIS
 SERGĖJ PLEČIŠČIK
 GALINA PLEČIŠČIK
 DAIVA PALUBINSKAITĖ
 BRONISLAVA VASYLIENĖ
 ROMEO DRAGŪNAS

GRETIMŲ ŽEMĖS SKLYPŲ SAVININKAI:
 2101/0025:24 EGIDIJUS ŽIAUŠYS, RASA ŽIAUŠIENĖ
 2101/0025:36 OLGA SPIRANOVA
 2101/0025:37 ONA ANTANINA GIRDVAINIENĖ
 2101/8001:2 AB "LIETUVOS GELEŽINKELIAI"

SUDERINTA:
 Klaipėdos m. savivaldybės administracijos Urbanistinės plėtros departamento Žemėtvarkos skyriaus vedėja Alma Truncienė 2014-11-27
 Savivaldybės vyriausioji architektė Almantas Mureika 2014 m 12 30 d
 Nacionalinės žemės tarnybos prie ŽŪM Klaipėdos miesto ir Neringos skyriaus vedėja Saulė Narkuvienė 2015-01-13

SUTARTINIAI ŽENKLAI:

n / m	n - Sklypo numeris (adresas) m - Sklypo plotas, m ²
T	T - konkretus teritorijos naudojimo tipas;
1	1 - žemės naudojimo būdas ir pobūdis;
2	2 - leistinas pastatų aukštis (metrais);
3	3 - leistinas žemės sklypo užstatymo tankumas.
	Kaimyninių sklypų ribos
	Formuojamo žemės sklypo riba
o I	Koordinavimo taškai
	Kita(daugiabučių gyvenamųjų pastatų ir bendrabučių statybos
-GR1	Gatvės raudonosios linijos (nuo gatvės ašinės linijos)
	Gatvės ašinės linijos
	Esamų inžinerinių tinklų apsaugos zonos
T	Esama ryšių linija
	Esama elektros oro linija
	Esama požeminė elektros linija
	Esami dujotiekio tinklai
	Esami vandentiekio tinklai
KP	Esami buitinių nuotekų tinklai
KL	Esami lietaus nuotekų tinklai
	Esamas įvažiavimas į sklypą
S-115	Servitutas (kodas - 115)
MG	Esami statiniai
	Veja
	Tvoros
	Geležinkelio kelių ir jų įrenginių apsaugos zona
	Projektuojamas (siūlomas) pravažiavimas 6m



Sklypo Nr.	Suformuoto žemės sklypo plotas (m ²)	Sklypo kampų žymėjimas	Sklypo kampų koordinatės		Sklypo kampų koordinatės		Žemės sklypo ribų ilgiai		Žemės sklypo naudojimo paskirtis, naudojimo būdas ir pobūdis	Statinių aukštis m	Užstatymo tankumas	Duomenys apie žemės naudojimo apribojimus		Žemės sklypo duomenys		
			x	y	x	y	Sklypo kampų žymėjimas	Atstumas (m)				Sklypo kampų Nr.	Atstumas (m)	Spec. žemės naudojimo sąlygos	Servitutai	Formuojamo žemės sklypo adresas
2	2819	11	1	6184510.23	317793.15	8	6184525.51	317807.54	1-2	70.21	8-9	7.44	III-0.0112ha; VI-0.0086ha; XI.IX-0.0267ha	Servitutas kodas 115	Klaipėdos Vasarotojų g 2D	Bronislovas Girdvainis, Stanislovas Girdvainis, Sergėj Plečišcik, Galina Plečišcik, Daiva Palubinskaitė, Bronislava Vasylienė, Romeo Dragūnas
			2	6184580.41	317795.25	9	6184518.96	317804.01	2-3	13.39	9-10	10.75				
			3	6184588.27	317806.08	10	6184508.69	317800.85	3-4	35.56	10-11	1.75				
			4	6184588.27	317841.64	11	6184509.04	317799.13	4-5	57.44	11-1	6.10				
			5	6184530.94	317838.11				5-6	20.45						
			6	6184531.80	317817.68				6-7	7.66						
			7	6184531.80	317817.68											

KARTOGRAFINIAI PROJEKTAI

vardas, pavardė	pareigos	parašas	data	kvalifikacijos pažymėjimo data, Nr.	licenzijos data, Nr.
Direktorius	E. Petrauskas		2014-07-30		2008-10-02 IR-ŽF-265
Projekto autorė	E. Vaišnorienė			2R-FP-673. 2012-09-27	