


# T3

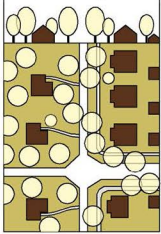


## Neintensyviai urbanizuota. Priemiestinio tipo, dispersiško užstatymo teritorijos

### Sutartiniai žymėjimai


- Viešos vizualinės erdvės
- Privatos vizualinės erdvės
- Vizualinių erdvių sąlyginės, atviros ribos
- Vizualines erdves uždarančios ribos
- Vizualinių erdvių ryšių vietos
- Vizualiniai ryšiai, reginiai
- Vizualinių dominantų, akcentų vieta
- Pastatai
- Gatvės
- Želdinių grupės



Fragmento vieta kvartalų grupėje

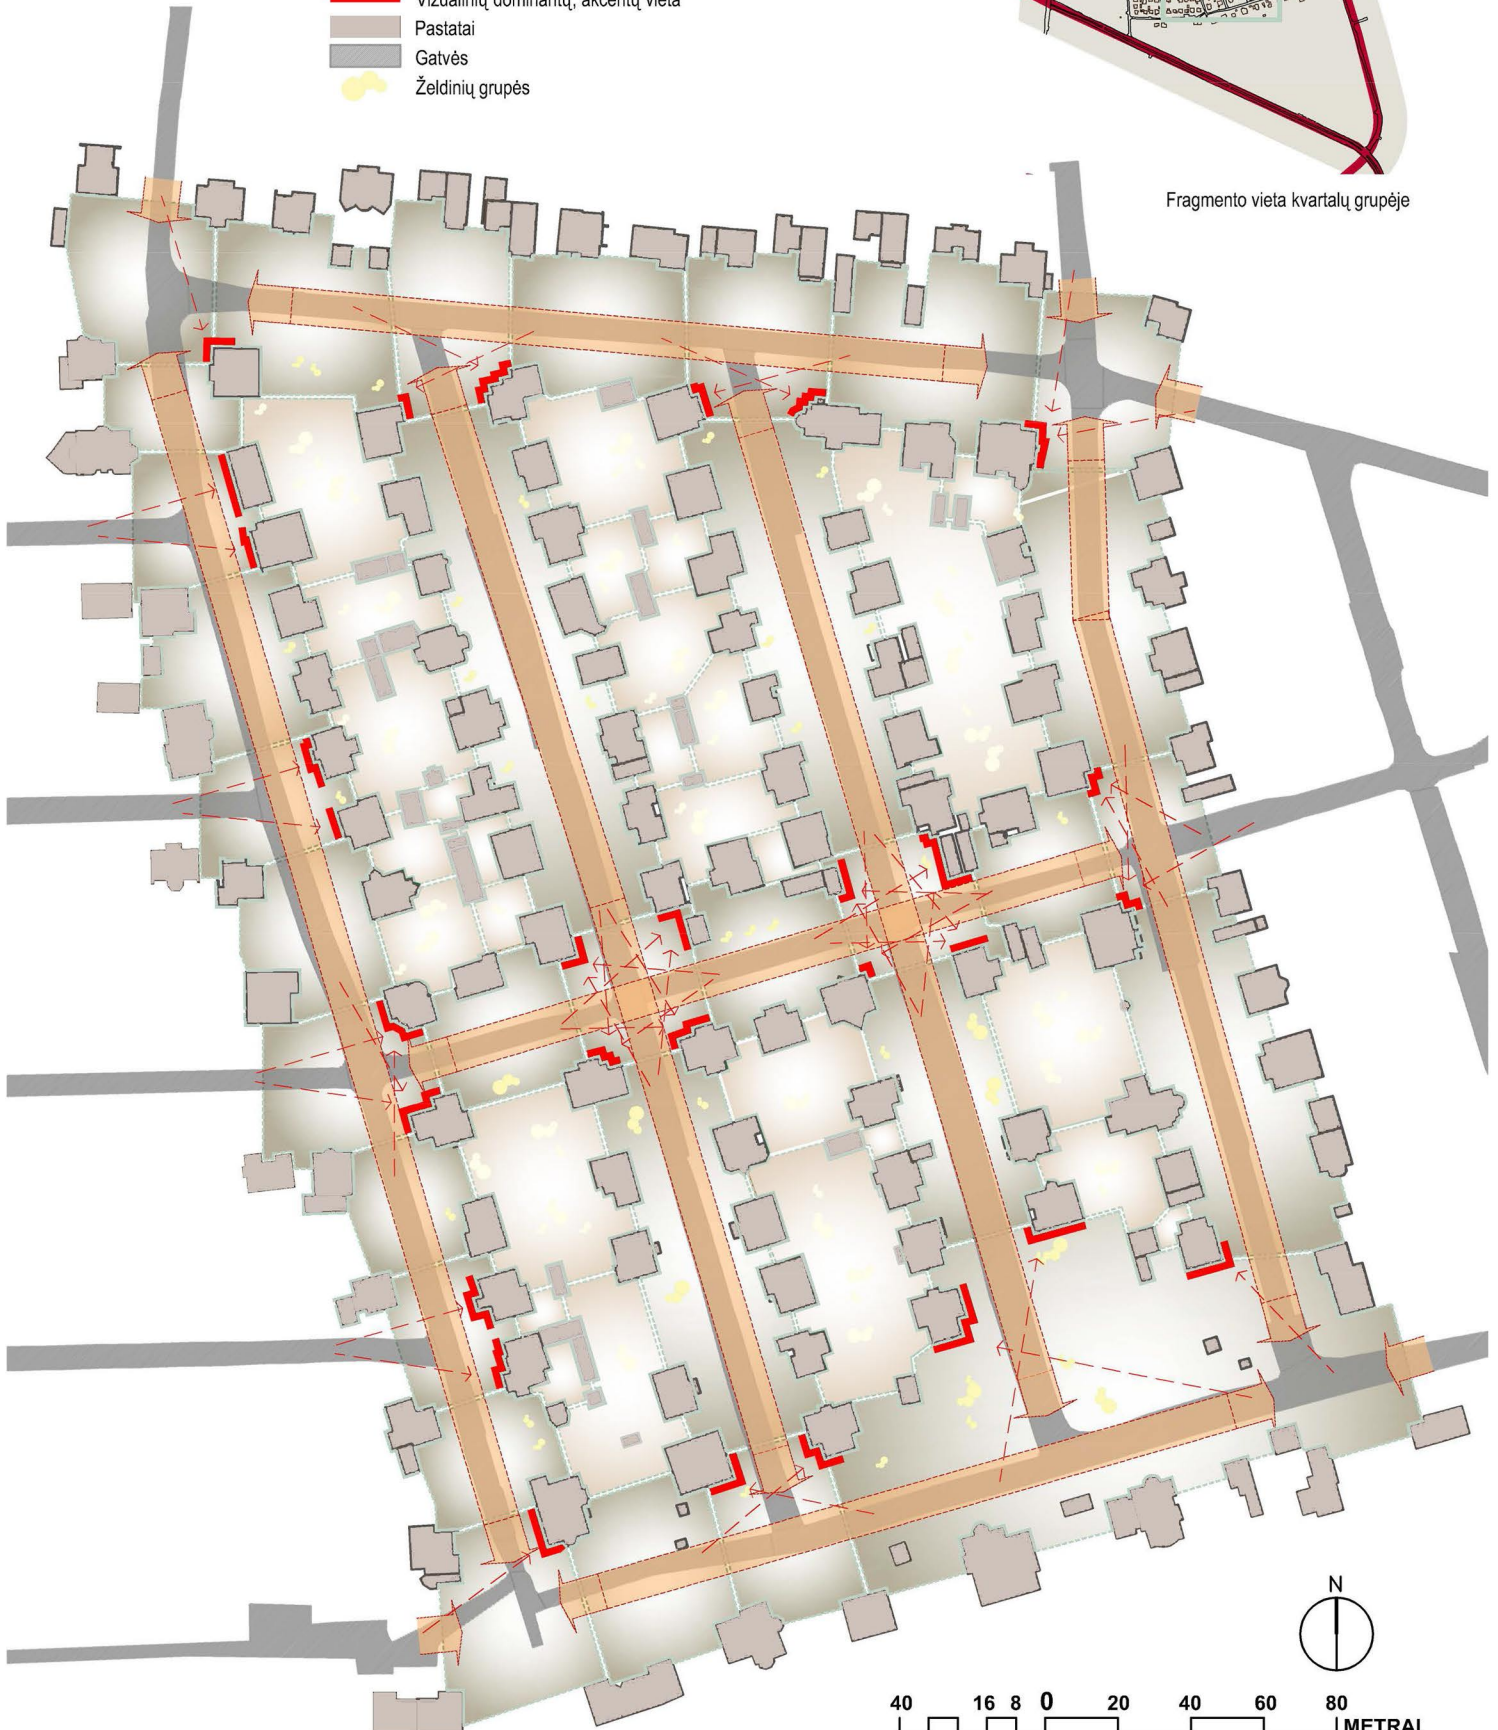

# T4

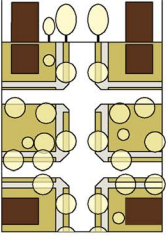



## Intensyviai urbanizuota. Vyraujančiu miesto užstatymu užstatytos teritorijos


### Sutartiniai žymėjimai

- Viešos vizualinės erdvės
- Pusiau privačios vizualinės erdvės
- Vizualinių erdvių sąlyginės, atviros ribos
- Vizualines erdves uždarančios ribos
- Vizualinių erdvių ryšių vietos
- Vizualinių erdvių centrų vietos
- Vizualiniai ryšiai, reginiai
- Vizualinių dominantų, akcentų vieta
- Pastatai
- Gatvės
- Želdinių grupės





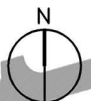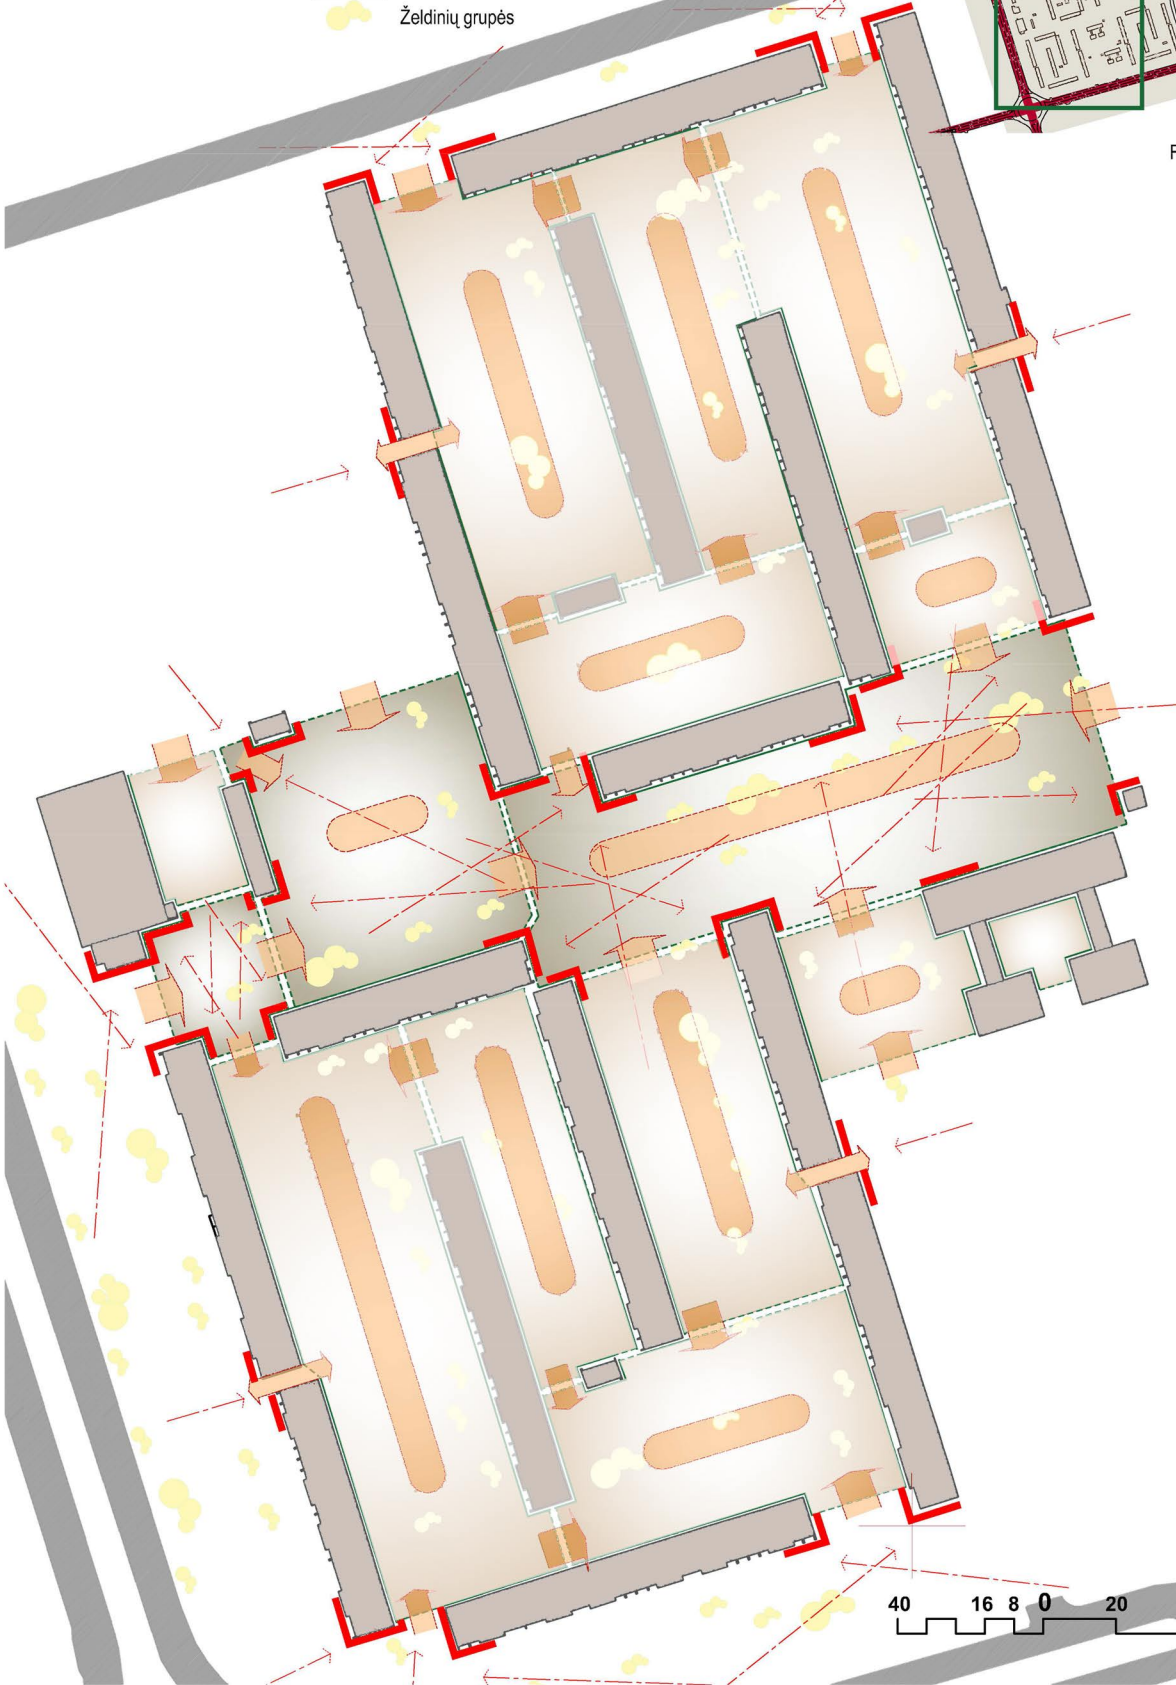

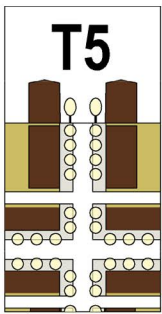






Fragmento vieta kvartalų grupėje







## Labai intensyviai urbanizuota. Tankiai užstatytos miesto pcentrių teritorijos


### Sutartiniai žymėjimai

-  Viešos vizualinės erdvės
-  Pusiau privačios vizualinės erdvės
-  Vizualinių erdvių sąlyginės, atviros ribos
-  Vizualines erdves uždarančios ribos
-  Vizualinių erdvių ryšių vietos
-  Vizualinių erdvių centrų vietos
-  Vizualiniai ryšiai, regioniai
-  Vizualinių dominantų, akcentų vieta
-  Pastatai
-  Gatvės
-  Želdinių grupės

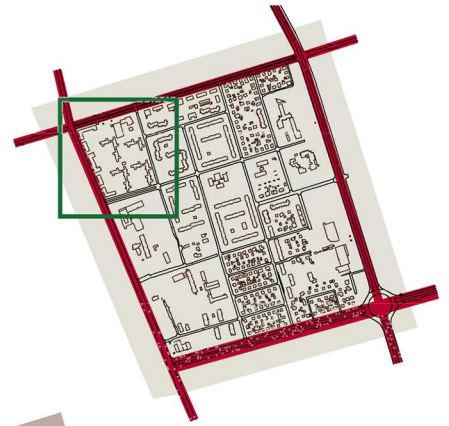


Fragmento vieta kvartalų grupėje

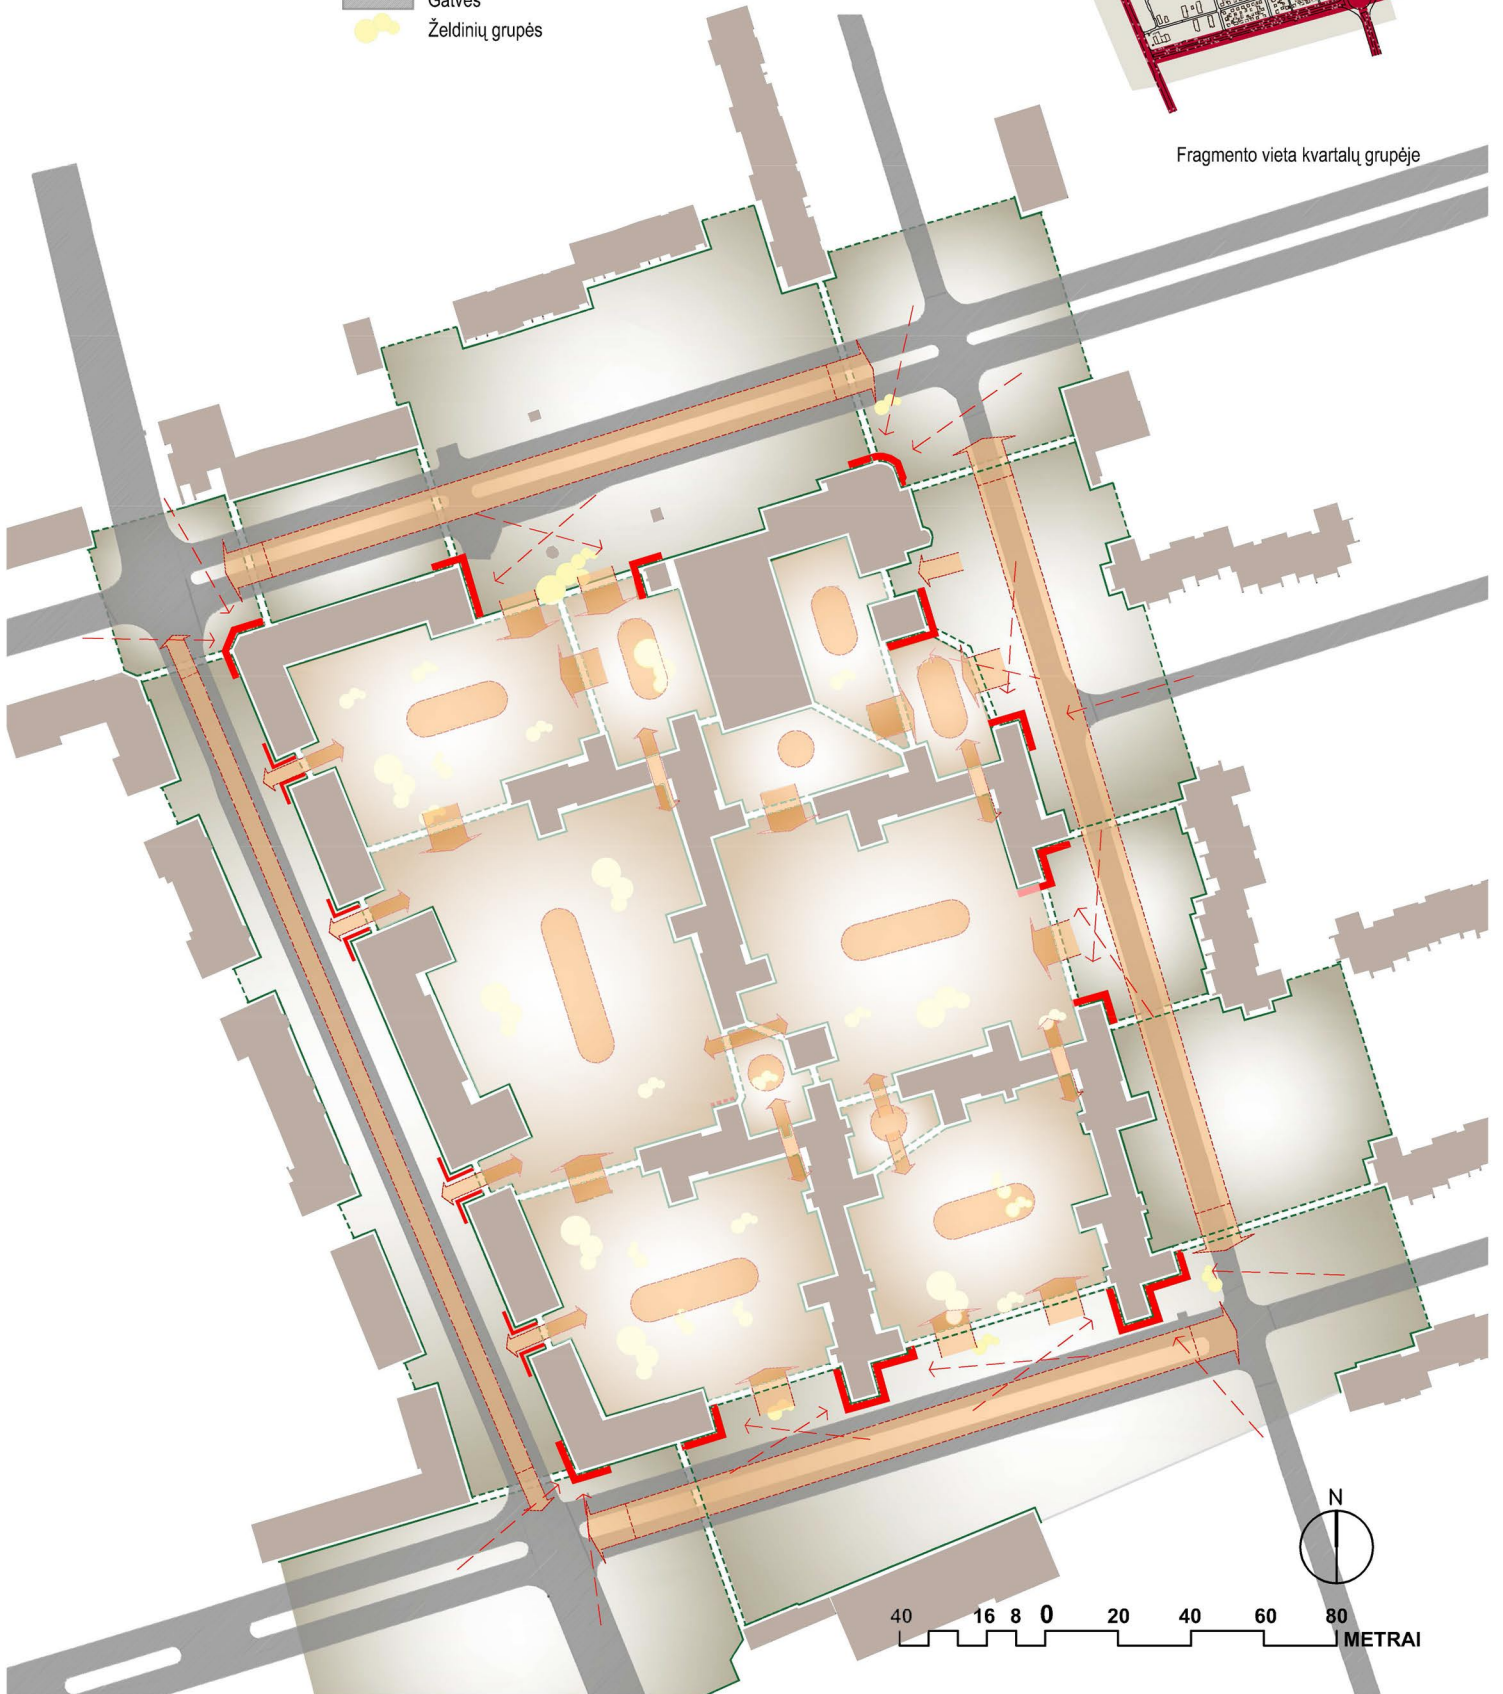


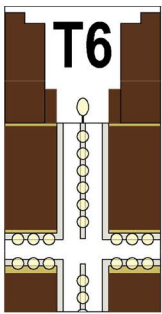

Intensyviausiai urbanizuota. Tankiausiai užstatytos, aukštybinių pastatų teritorijos

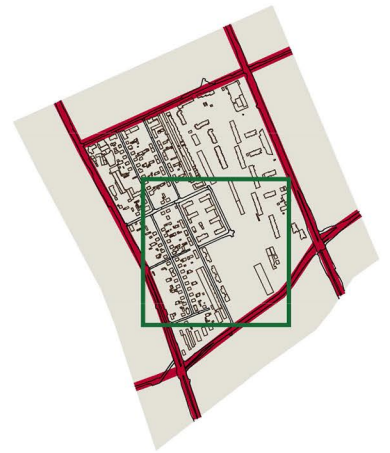


Fragmento vieta kvartalų grupėje

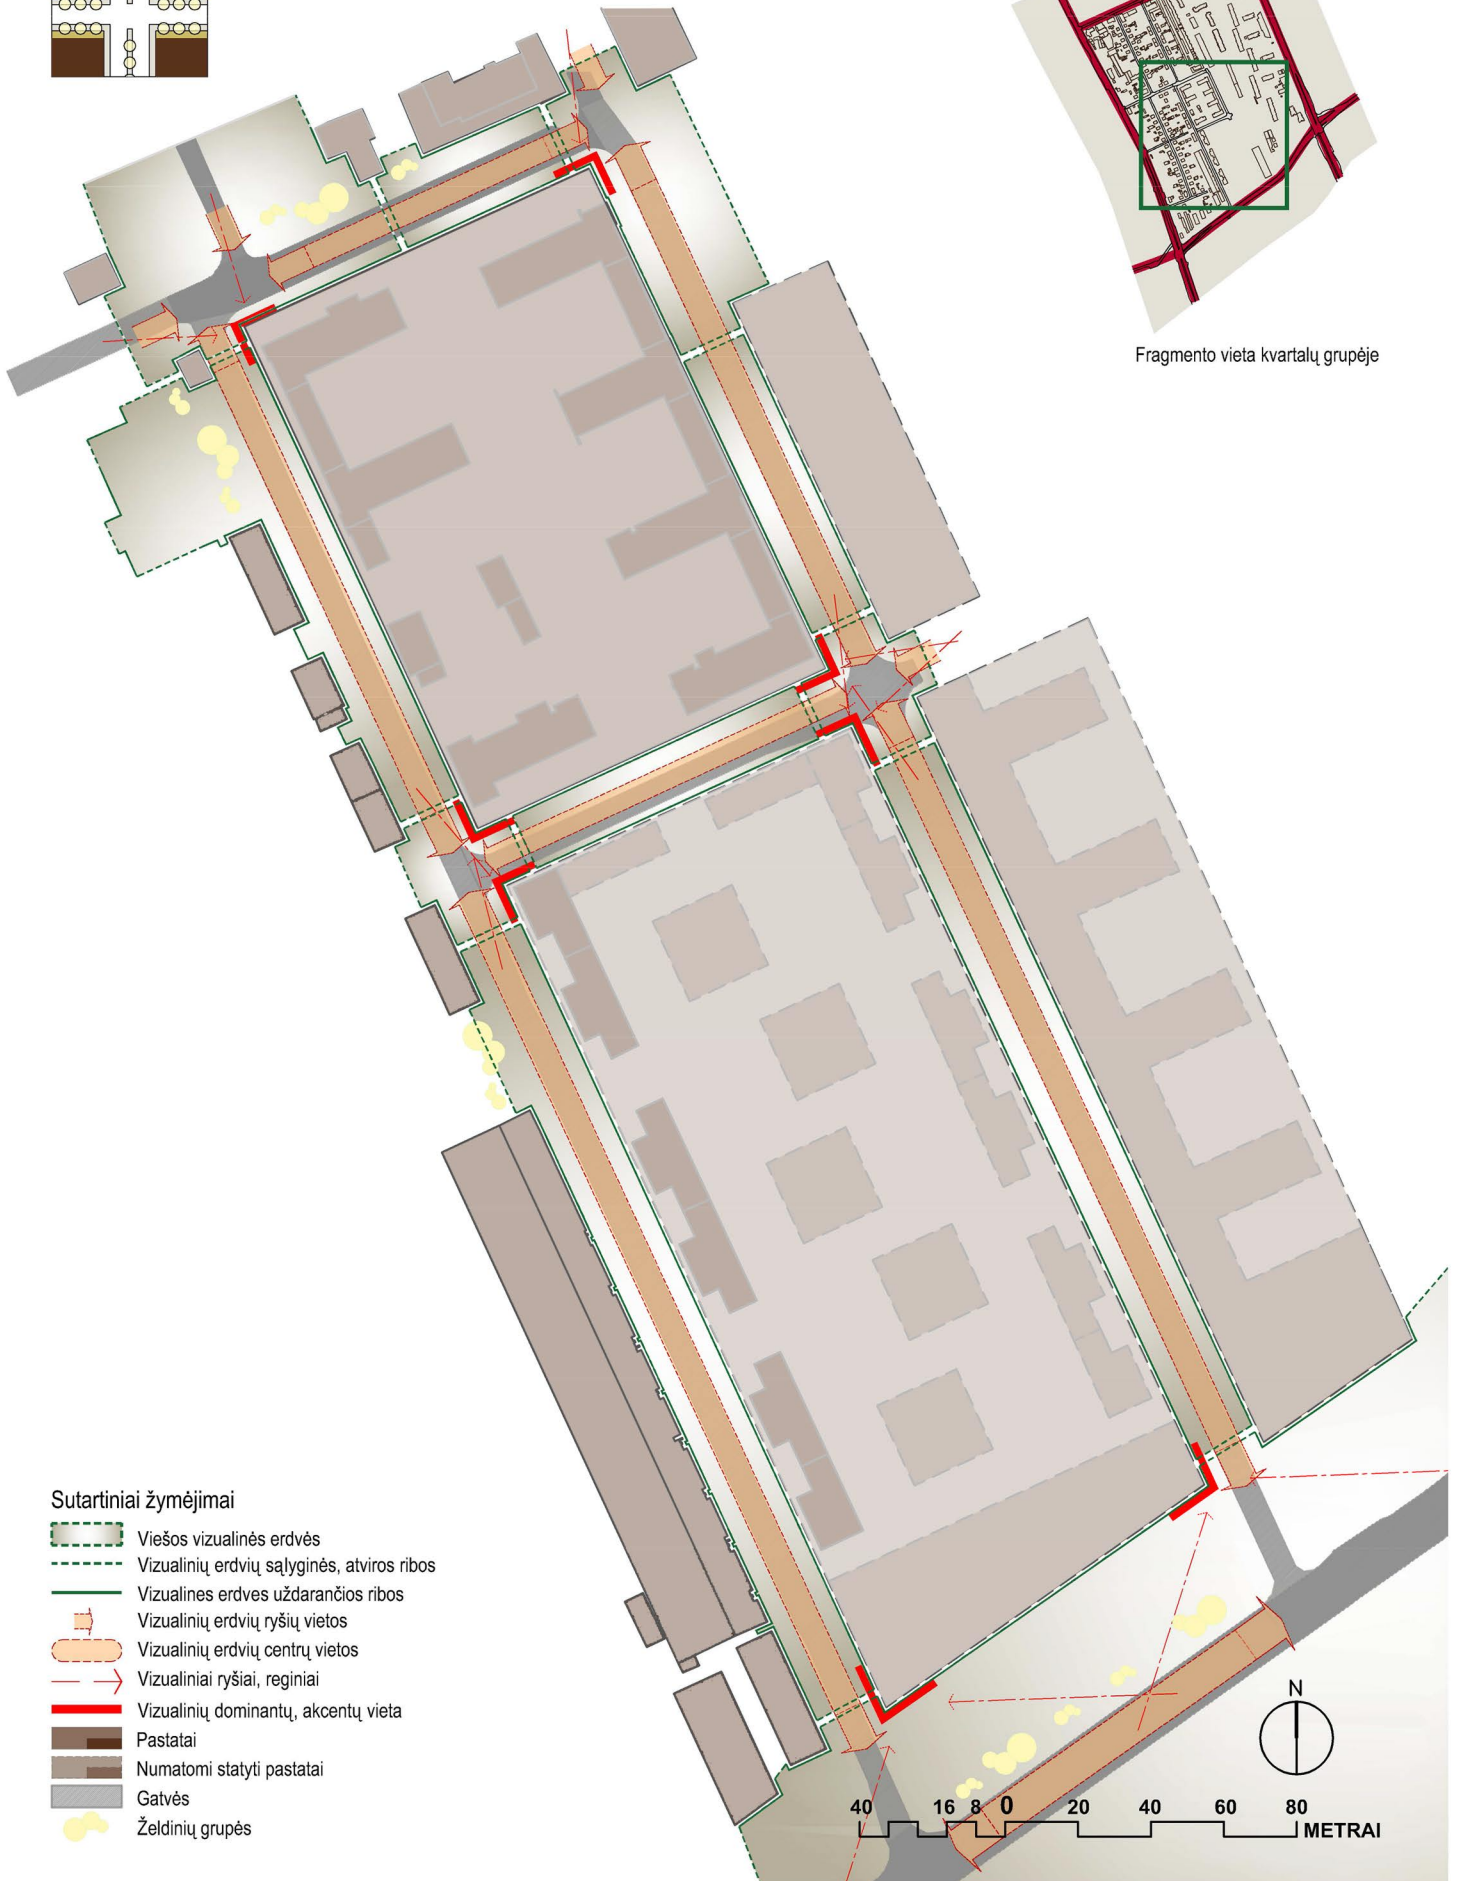


Sutartiniai žymėjimai

-  Viešos vizualinės erdvės
-  Vizualinių erdvių sąlyginės, atviros ribos
-  Vizualines erdves uždarančios ribos
-  Vizualinių erdvių ryšių vietos
-  Vizualinių erdvių centrų vietos
-  Vizualiniai ryšiai, reginiai
-  Vizualinių dominantų, akcentų vieta
-  Pastatai
-  Numatomi statyti pastatai
-  Gatvės
-  Želdinių grupės

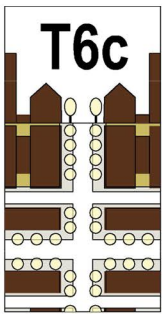

Labai intensyviai urbanizuota. Tankiausiai užstatytos miesto centro teritorijos

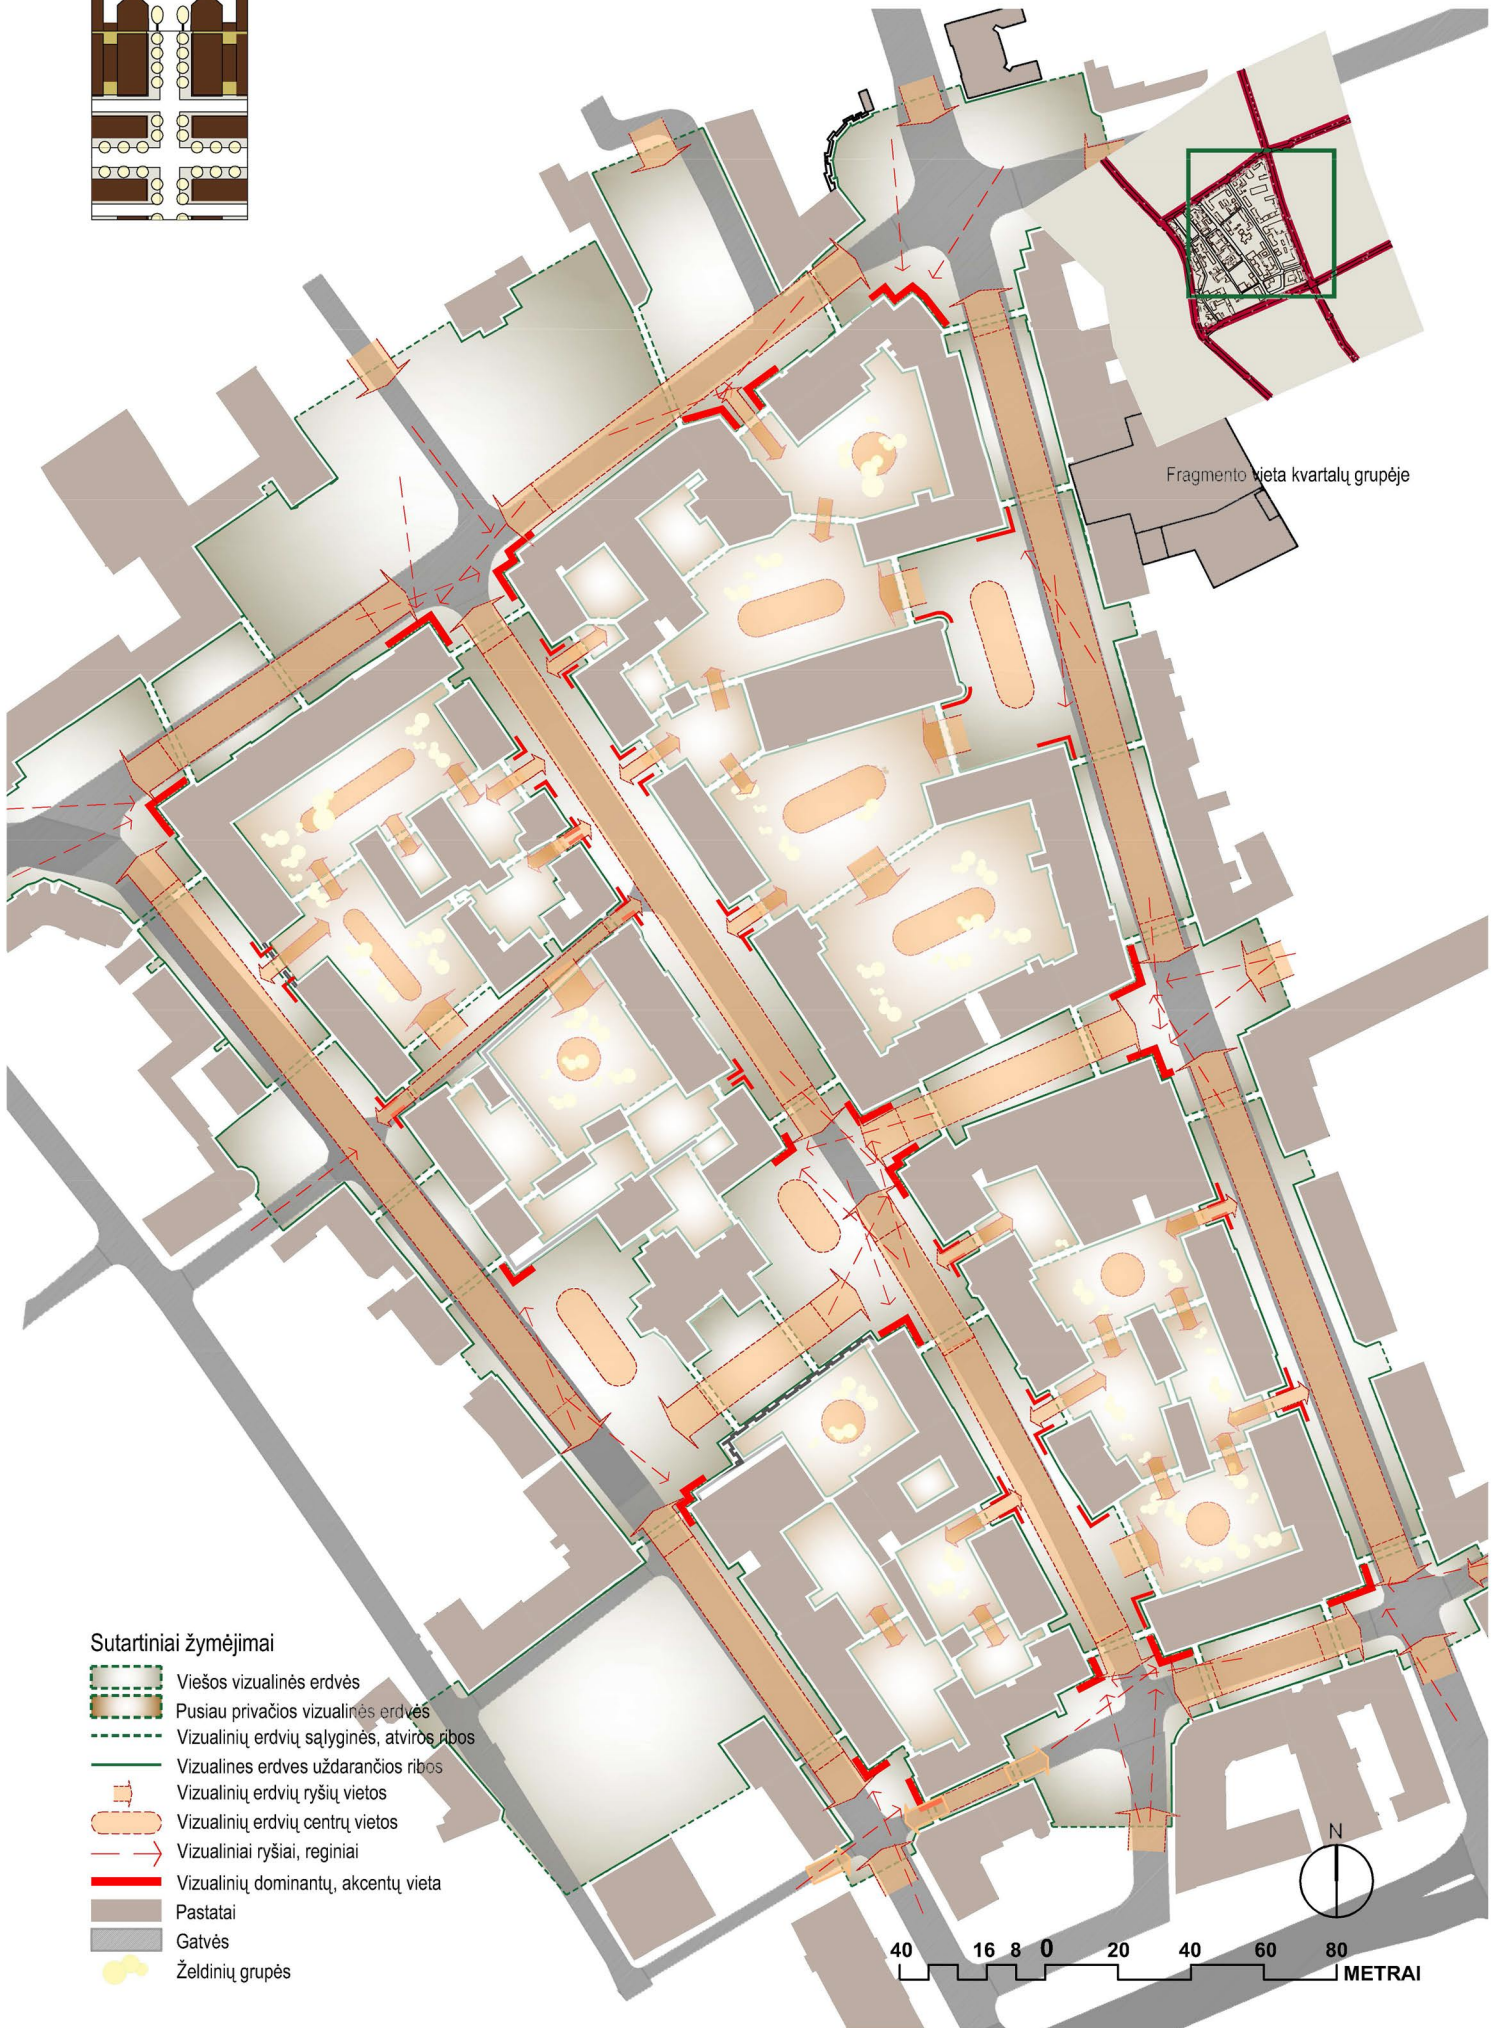

Fragmento vieta kvartalų grupėje



Sutartiniai žymėjimai

-  Viešos vizualinės erdvės
-  Pusiau privačios vizualinės erdvės
-  Vizualinių erdvių sąlyginės, atviros ribos
-  Vizualines erdves uždarančios ribos
-  Vizualinių erdvių ryšių vietos
-  Vizualinių erdvių centrų vietos
-  Vizualiniai ryšiai, reginiai
-  Vizualinių dominantų, akcentų vieta
-  Pastatai
-  Gatvės
-  Želdinių grupės




# T7

Specializuotai užstatyta. Specializuotų kompleksų (gamybinių, visuomeninių ir kt.) teritorijos

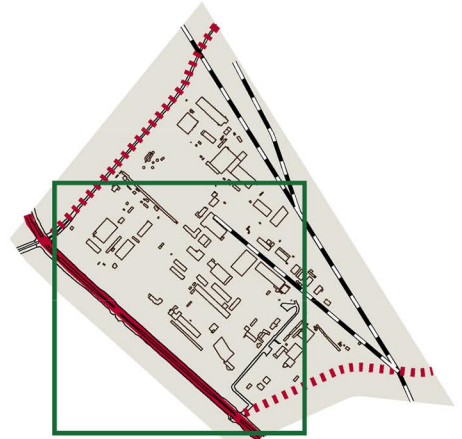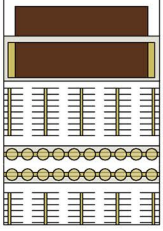

Fragmento vieta kvartalų grupėje

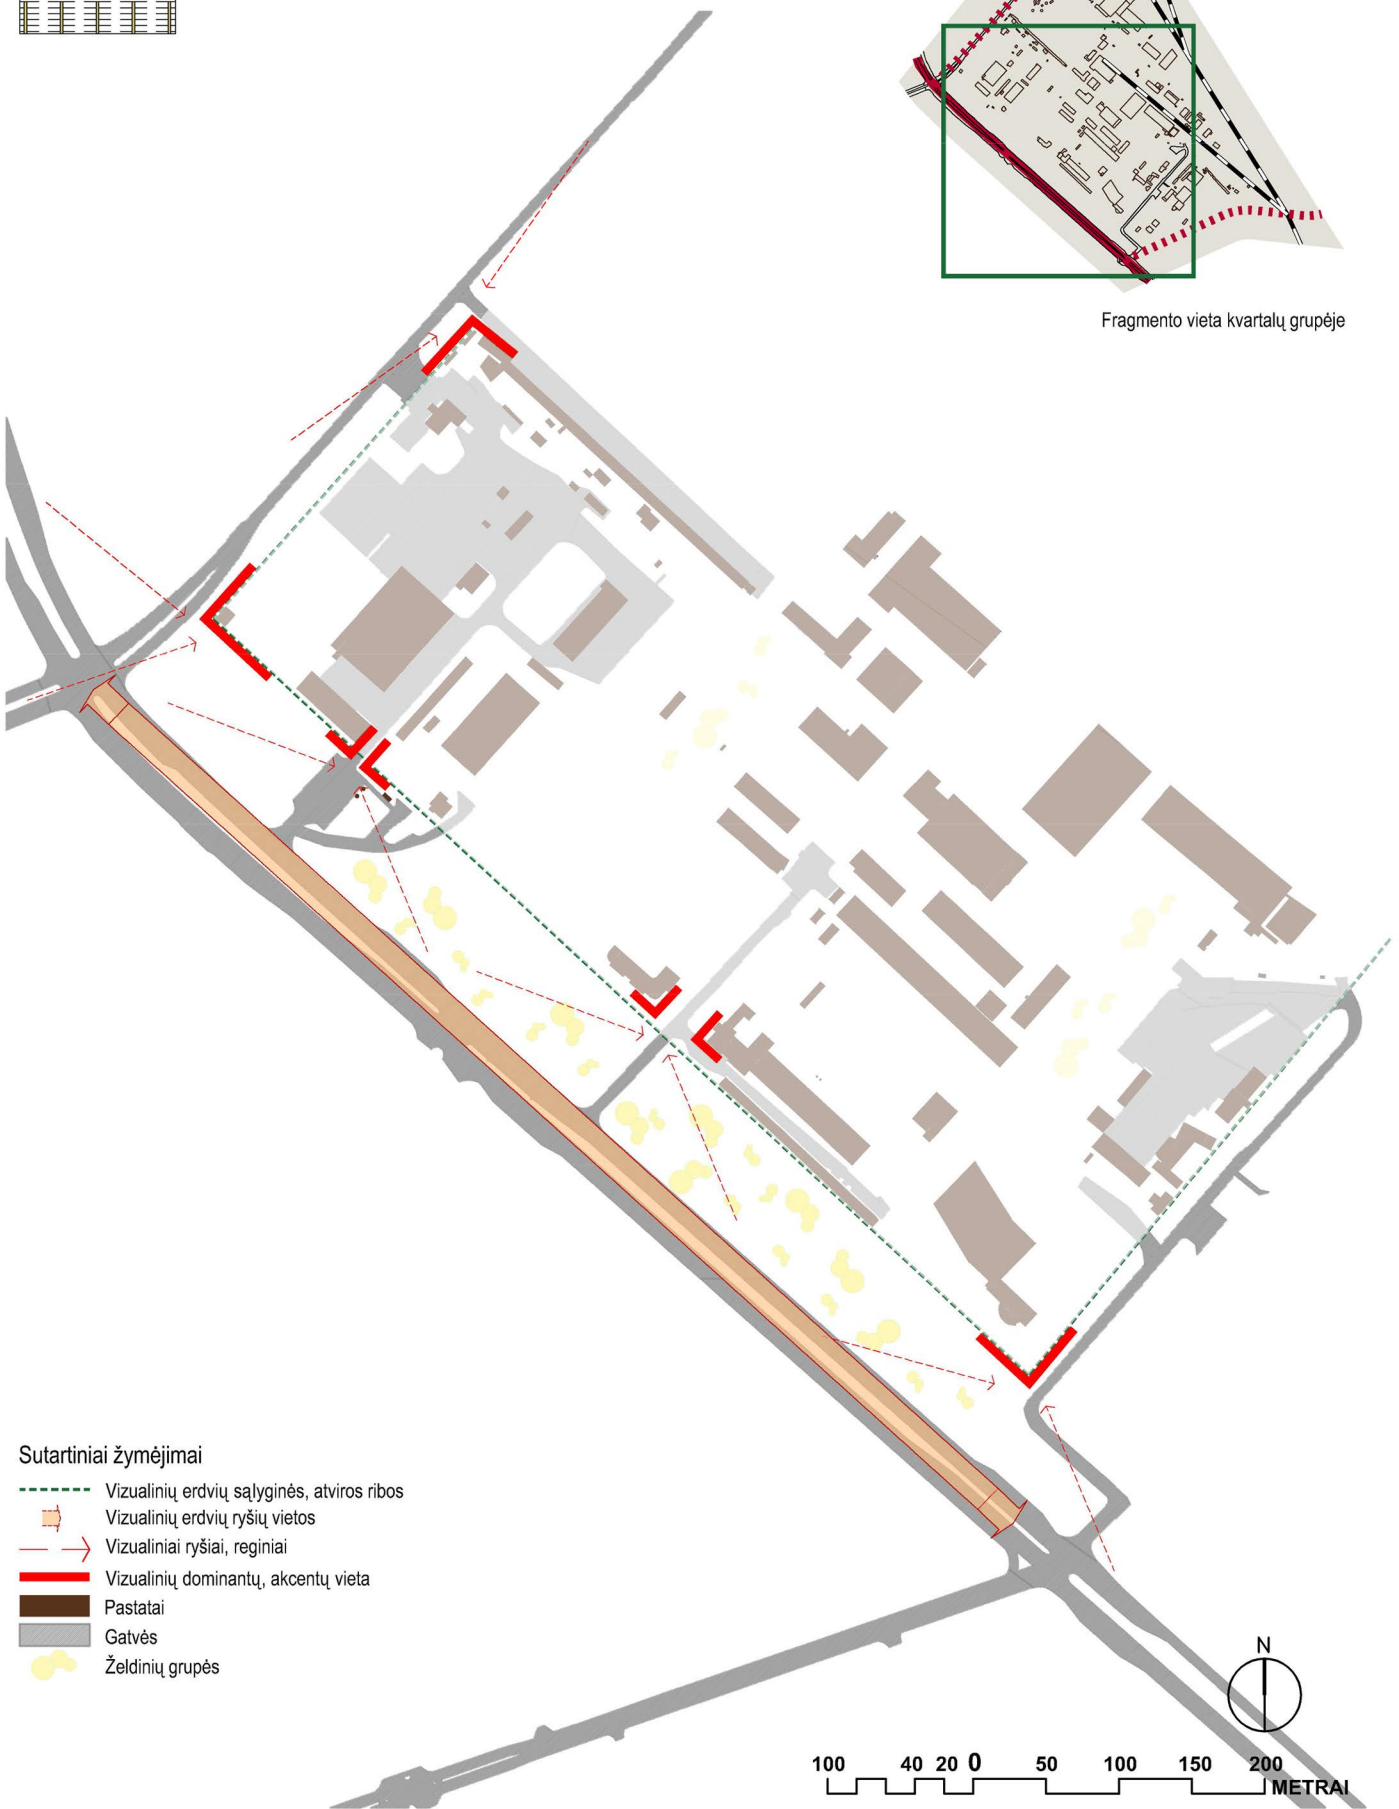

Sutartiniai žymėjimai

- Vizualinių erdvių sąlyginės, atviros ribos
- ▭ Vizualinių erdvių ryšių vietos
- Vizualiniai ryšiai, reginiai
- Vizualinių dominantų, akcentų vieta
- Pastatai
- Gatvės
- Želdinių grupės

