



## KLAIPĖDOS MIESTO SAVIVALDYBĖS ADMINISTRACIJOS DIREKTORIUS

### ĮSAKYMAS

#### DĖL ŽEMĖS SKLYPO KLAIPĖDOJE, TERITORIJOJE PRIE PASTATO MOLO G. 27, FORMAVIMO IR PERTVARKYMO PROJEKTO PATVIRTINIMO

2015 m. gegužės 20 d. Nr. AD1-1510  
Klaipėda

Vadovaudamasis Lietuvos Respublikos vietos savivaldos įstatymo 29 straipsnio 8 dalies 2 punktu, Lietuvos Respublikos žemės ūkio ministro ir Lietuvos Respublikos aplinkos ministro 2004 m. spalio 4 d. įsakymu Nr. 3D-452/D1-513 „Dėl Žemės sklypų formavimo ir pertvarkymo projektų rengimo ir įgyvendinimo taisyklių patvirtinimo“ ir atsižvelgdamas į Nacionalinės žemės tarnybos prie Žemės ūkio ministerijos 2015 m. gegužės 8 d. Žemės valdos projekto patikrinimo aktą Nr. TPA-2335-(8.16):

1. T v i r t i n u žemės sklypo Klaipėdoje, teritorijoje prie pastato Molo g. 27, formavimo ir pertvarkymo projektą (sprendinių brėžinys pridedamas).

Planavimo tikslas – suformuoti žemės sklypą esamo gyvenamosios paskirties pastato Molo g. 27, unikalus Nr. 2193-5001-0006, eksploatavimui.

Projekto rengimo organizatorius – Klaipėdos miesto savivaldybės administracijos direktorius.

Projekto rengėjas – uždaroji akcinė bendrovė „Sweco hidroprojektas“, Strazdo g. 22, Kaunas. Projektą parengė Jūratė Buzienė, kvalifikacijos pažymėjimas Nr. 2R-FP-403, išduotas 2008 m. birželio 16 d.

Formuojamas naujas 0,1302 ha ploto žemės sklypas, kurio pagrindinė žemės naudojimo paskirtis – kita, naudojimo būdas – daugiabučių gyvenamųjų pastatų ir bendrabučių teritorijos. Taikomos specialiosios žemės naudojimo sąlygos – ryšių linijų apsaugos zonos, elektros linijų apsaugos zonos, dujotiekio apsaugos zonos, vandentiekio, lietaus ir fekalinės kanalizacijos tinklų ir įrenginių apsaugos zonos, kurortų apsaugos zonos 3-oji juosta.

2. N u s t a t a u, kad patvirtintas formavimo ir pertvarkymo projektas įsigalioja kitą dieną po oficialaus pranešimo vietinėje spaudoje apie jo patvirtinimą ir įsakymo paskelbimo Klaipėdos miesto savivaldybės interneto svetainėje.

Šis įsakymas gali būti skundžiamas Lietuvos Respublikos administracinių bylų teisenos įstatymo nustatyta tvarka Klaipėdos apygardos administraciniam teismui Galinio Pylimo g. 9, Klaipėda, per 1 mėnesį nuo individualaus akto paskelbimo dienos.

Savivaldybės administracijos direktorius

Saulius Budinas



R. Kranauskaitė, tel. 39 61 64  
2015-05-18



# SKLYPO FORMAVIMO IR PERTVARKYMO PROJEKTAS M 1:500 SPRENDINIŲ BRĖŽINYS

Formuojamos teritorijos bendras plotas 0,1302 ha

Kadastru	vietovė	Klaipėdos miesto	blokas	sklypas
	Žemės sklypo	kadastru Nr	2 1 0 1 0 0 0 1	
Gatvė, namo Nr	Molo g 27			
Kaimas (miestelis)				
Seniūnija				
Miestas (rajonas)	Klaipėdos			
Apskritis	Klaipėdos			

Gretimybė	Linijos ilgis, m	Žemės sklypo kadastru Nr	Pastabos
1-3	51.28		bendro naudojimo kelias (un.Nr 4400-0687-8937)
3-6	33.96		Molo g (4400-2596-8450)
6-8	12.30		VŽ
8-9	20.54	2101/0001 538	Lietuvos Respublika
9-11-1	52.66		VŽ

žemės sklypo Nr	plotas	pagrindinė žemės naudojimo paskirtis	būdas
	0.1302	Kita	Daugiabučių gyvenamųjų pastatų ir bendrabučių teritorijos

Gretimų žemės sklypo (sklypų) savininkai ar valstybinės žemės patikėtiniai

sklypo kadastru Nr	žemės sklypo savininkas - bendrojo turto	Pareigos	Data
2101/0001 538	Lietuvos Respublika		

2015 m. gegužės 8 d. paaukštinimo aktas Nr. 714-2334-(8/16)  
IŠVADA: *TEIGIAMA*

Nacionalinės žemės tarnybos prie ŽŪM  
Žemės administravimo departamento  
Žemės tvarkymo planavimo skyriaus vyr. specialistė

*Saulėnė Narkuvienė*  
(parašas)


Žemės sklypo (sklypų) savininkai ar valstybinės žemės patikėtiniai  
Klaipėdos miesto ir Neringos skyriaus vedėja

Lietuvos Respublika patikėtinis NŽT  
(vardas, pavardė, pavadinimas, pareigos) *Saulėnė Narkuvienė* (data)

Iniciatorius - Klaipėdos miesto savivaldybės administracijos direktorius  
(vardas, pavardė, pavadinimas, pareigos)



*Mikhailov*  
(parašas) (data)

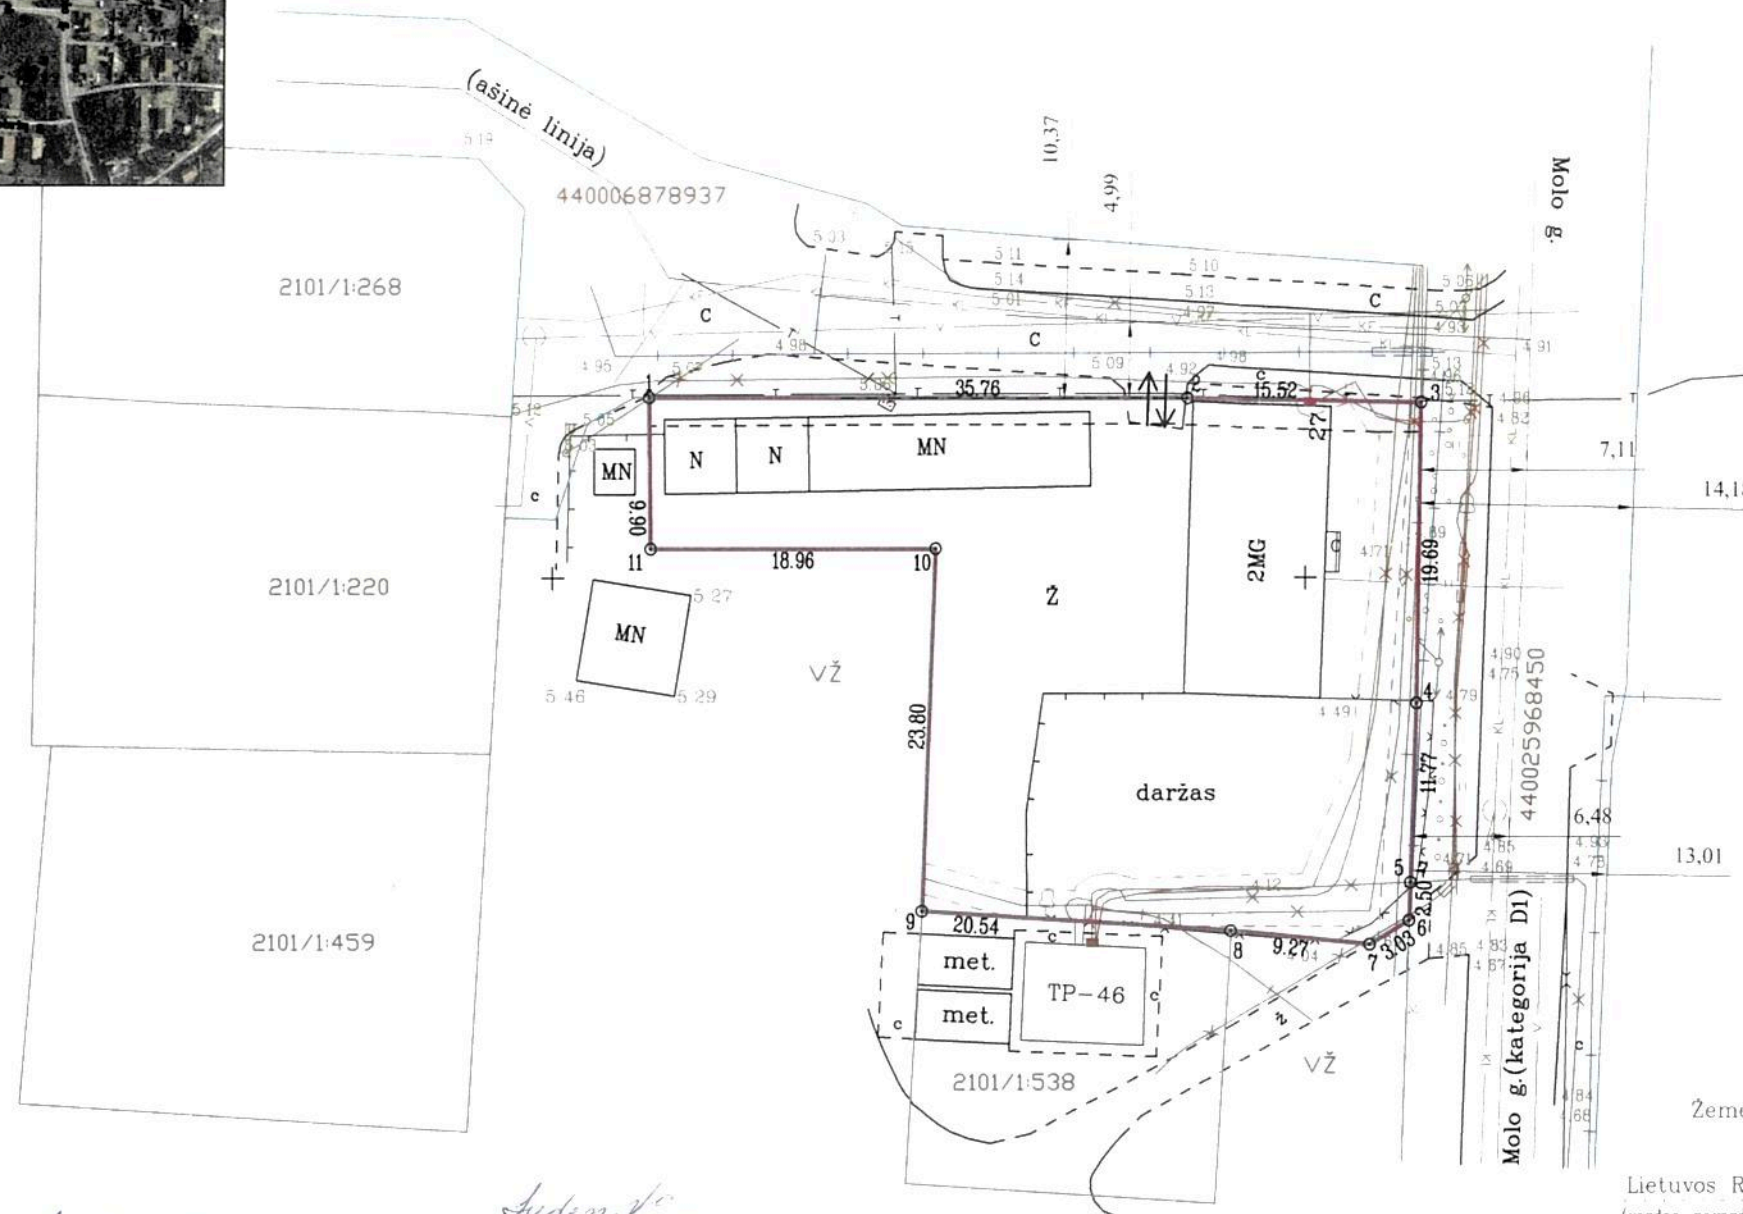


*Saulėnė*  
Klaipėdos m. savivaldybės administracijos  
Urbanistinės plėtros departamento  
Žemėtvarkos skyriaus vedėja  
**Alma Truncienė**  
2015 03-31

*Saulėnė*  
Klaipėdos miesto savivaldybės  
administracijos  
architektūros ir miesto planavimo skyriaus  
teritorijų planavimo poskyrio vedėja  
**Alma Pilibaitienė**

Nacionalinės žemės tarnybos prie ŽŪM  
Klaipėdos miesto ir Neringos skyriaus  
vedėja  
*Saulėnė Narkuvienė*  
2015 04 03

6181700.00  
317350.00

Eil. Nr.	Kodas	Aprašymai	Žemės plotas, m <sup>2</sup>
1	2	3	4
1	1	I. Ryšių linijų apsaugos zona	92
2	6	VI. Elektros linijų apsaugos zonos	221
3	9	IX Dujotiekių apsaugos zonos	50
4	49	XLIX. Vandentiekio, lietaus ir fekalinės kanalizacijos tinklų ir įrenginių apsaugos zonos	31

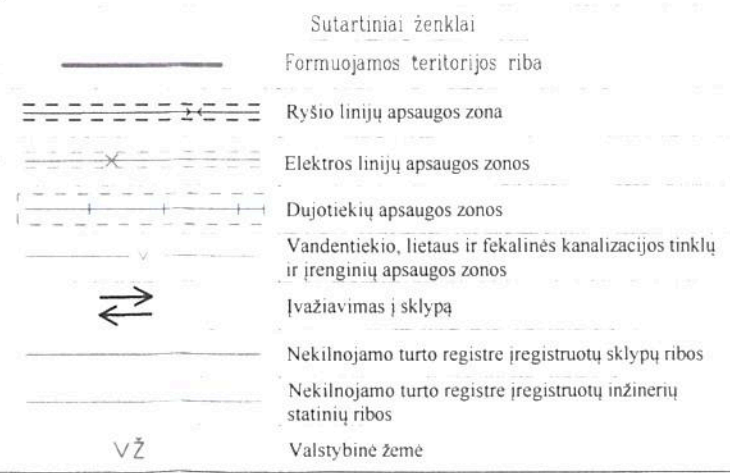

2015 m. 05-20 d. įsakymu Nr. *AD-1-1710*

**SWECO**  
I AB Sweco hidroprojekta  
pl. k. 142118698

Kval.paž.nr.	Pareigos	Vardas, pavardė	Parašas	Data
FP-232	Gr.vadovas	Rolandas Gruodis	<i>[Signature]</i>	2014-08-27
2R-FP-403	Inžinierė	Jūratė Buzienė	<i>[Signature]</i>	2014-08-27

A.V.