



KLAIPĖDOS MIESTO SAVIVALDYBĖS ADMINISTRACIJOS DIREKTORIUS

ĮSAKYMAS DĖL TERITORIJOS SMILTYNĖJE, PRIE MARIŲ, ATKARPOJE NUO JACHTKLUBO IKI PAKRANTĖS RAGO UŽ LAIVŲ KAPINIŲ, KLAIPĖDOJE, DETALIOJO PLANO PATVIRTINIMO

2015 m. gegužės 26 d. Nr. AD1-1580
Klaipėda

Vadovaudamasis Lietuvos Respublikos vietos savivaldos įstatymo 29 straipsnio 8 dalies 2 ir 12 punktais, Lietuvos Respublikos teritorijų planavimo įstatymo pakeitimo įstatymo 3 straipsnio 1 dalimi, Lietuvos Respublikos teritorijų planavimo įstatymo 27 straipsnio 4 dalimi, Lietuvos Respublikos žemės įstatymo 24 straipsnio 1 dalimi ir atsižvelgdamas į Valstybinės teritorijų planavimo ir statybos inspekcijos prie Aplinkos ministerijos Tauragės teritorijų planavimo ir statybos valstybinės priežiūros skyriaus teritorijų planavimo dokumento 2015 m. gegužės 5 d. patikrinimo aktą Nr. TP1-562:

1. T v i r t i n u teritorijos Smiltynėje, prie marių, atkarpoje nuo jachtklubo iki pakrantės rago už laivų kapinių, Klaipėdoje, detalųjį planą (pridedami detaliojo plano sprendiniai – teritorijos tvarkymo ir naudojimo brėžinys, žemės sklypų ribų nužymėjimo brėžinys, infrastruktūros objektų ir inžinerinių komunikacijų brėžinys ir aiškinamasis raštas, iš viso 35 lapai).

2. N u s t a t a u, kad patvirtintas detalusis planas įsigalioja kitą dieną po jo įregistravimo ir paskelbimo Lietuvos Respublikos teritorijų planavimo dokumentų registre.

Šis įsakymas gali būti skundžiamas Lietuvos Respublikos administracinių bylų teisenos įstatymo nustatyta tvarka Klaipėdos apygardos administraciniam teismui per vieną mėnesį nuo šio įsakymo paskelbimo dienos.

Savivaldybės administracijos direktorius

Saulius Budinas



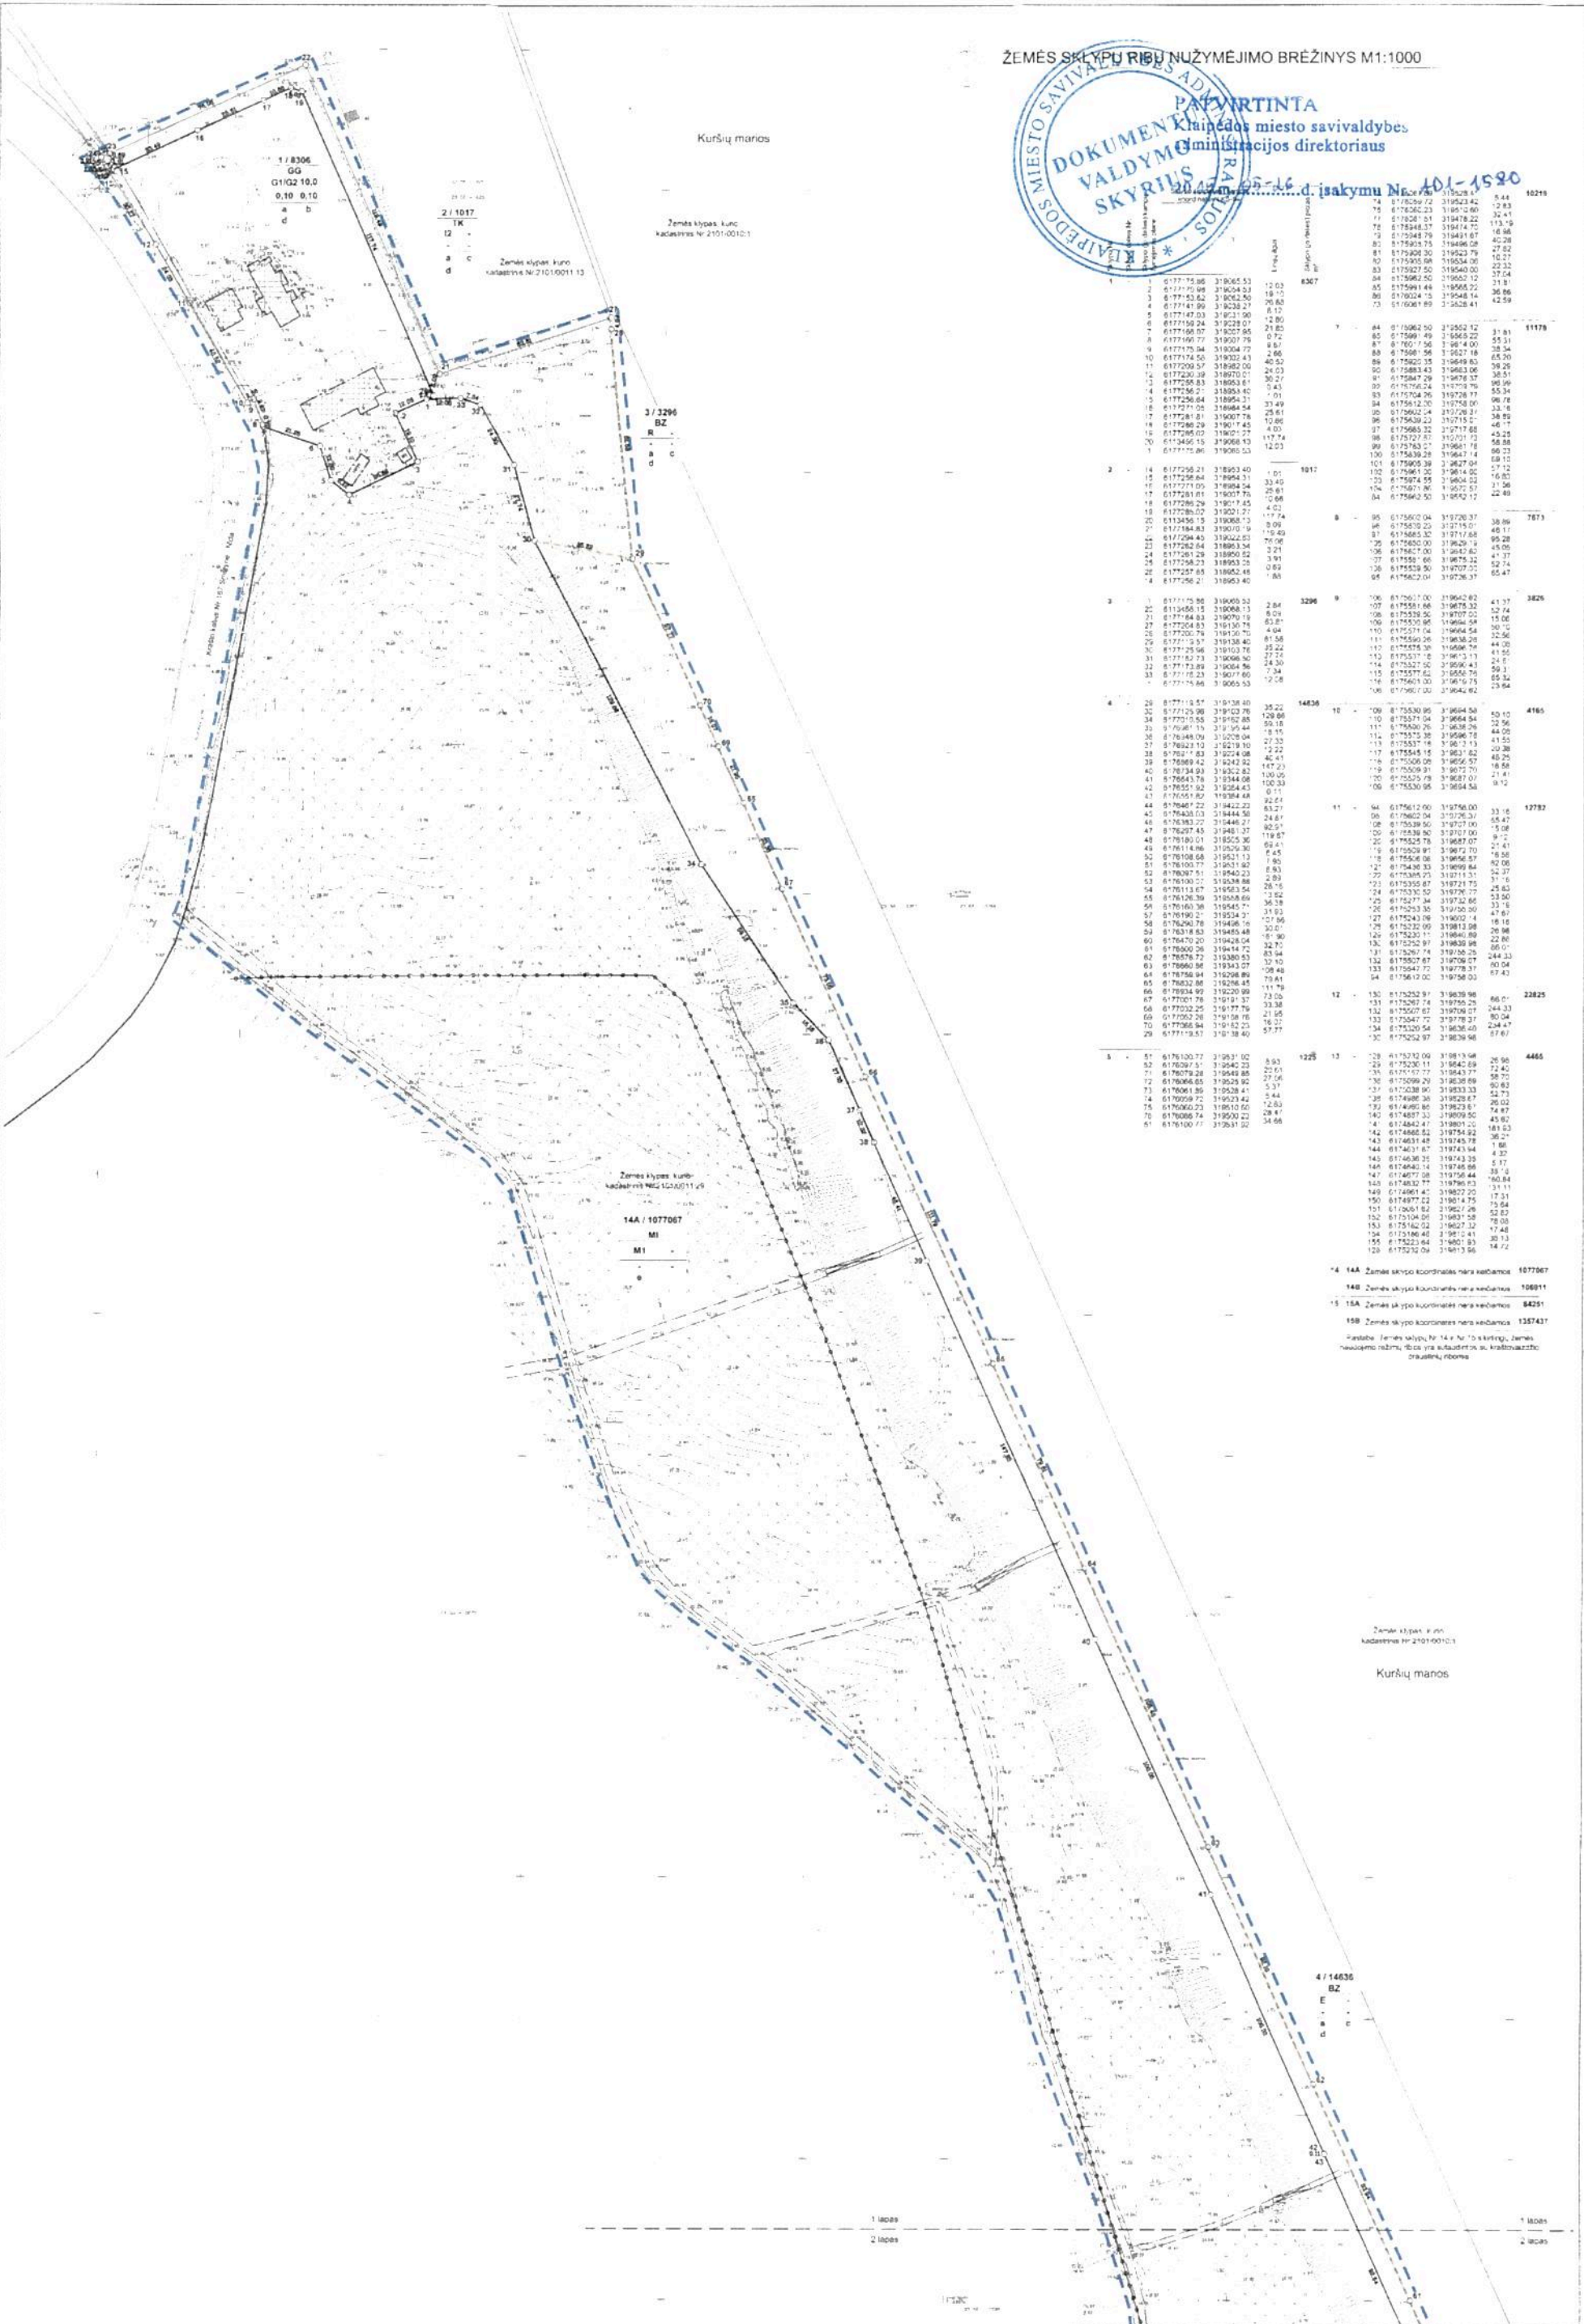


Table of parcel data with columns for parcel number, area, and other identifiers. Includes sections for 8307, 1017, 3296, 14636, 1225, and 4465.

14A Žemės sklypo koordinatės nėra vedamos 1077067
14B Žemės sklypo koordinatės nėra vedamos 108011
15A Žemės sklypo koordinatės nėra vedamos 84251
15B Žemės sklypo koordinatės nėra vedamos 1357431

SUTARTINAI PA ŽYMĖ, MAN
Planuojamos teritorijos riba
Kaimyninio sklypo riba
Propozicijoms sklypo ribos
Sikintų, rašytinė riba

Atestato Nr. UAB "NEMUNO DELIOS PROJEKTA" 1014-05-16
Direktorius V. Adamonis 2014 10
Pv. architektas F. Petraitis 2014 10
Inžinierius G. Tamoliūnas 2014 10
Teritorijos Smultyje, prie marių, atskirpoje nuo jacht klubo iki pakrantės rago už laivų kapinių detalus planas.
Žemės sklypų ribų nužymėjimo brėžinys M1:1000
NDP-14 DTP-339



DOKUMENTAS PAVIRTINTA
Klaipėdos miesto savivaldybės
administracijos direktoriaus
2014 m. 05-26 d. isakymu Nr. A01-4580



- SUPARTINAI PAŪMĖJAMA**
- Pajūrio zonos riba
 - Kaimyninių sklypų riba
 - Kaimyninių sklypų riba
 - Projektuojamos zonos riba
 - Apsaugos zona riba
 - Užtvėrimas (išdėvimas)
 - Statybos riba
 - Statybos, stabilizacijos zona
 - Komunikacinė linija
 - "Europos 12" oro uosto takas
 - Planuojama "Europos 12" oro uosto takas
 - Planuojama antrasis paštinės dirbtuvės takas
 - Paštinės takas
 - Planuojama paštinės dirbtuvės takas
 - Jūrinio parko dalies apsaugos zona
 - Numatomos pastatų, ir esančių daiktų:
 - aptarnavimo objektų, zonos
 - tuometinio pastatų, objektų, vieta
 - didesnis objektas, pastatas, objektas
 - kaimyninių sklypų apsaugos zona
 - RAI, ir kitos apsaugos zonos
 - vandentekio linijos ir tekantys kanalizacijos
 - linijos ir linijos, apsaugos zonos
 - nepažymėtos pastatų, objektų ir apsaugos zonos
 - įvairios paskirties kaimo daiktų, objektų ir daiktų
 - likusių pastatų ir aptarnavimo objektų, vieta
 - Esama planuojamoji vartojimo vieta
 - Didoma planuojamoji vartojimo vieta
 - Didoma vėsa vandens objektas
 - NVI
 - V1
 - K1
 - L1
 - E1
 - Planuojama vandentekio linija
 - Planuojama tuščių, nuotekų linija
 - Planuojama šiluminė, buitinė, šiluminė linija
 - Planuojama šiluminė, buitinė, šiluminė linija
 - Planuojama šiluminė, buitinė, šiluminė linija
 - Planuojama šiluminė, buitinė, šiluminė linija

Atestato Nr.	UAB "NEMUNO DELTOS PROJEKTAI"	Tertorijos smiltynė, prie markų, atkarpoje nuo jacht klubo iki pakrantės rago už laivų kapinių detalus planas
Direktorius	V. Adamonis	2014 10
Proj. architektas	G. Petruškinis	2014 10
Inžinierius	G. Tamoliūnas	2014 10
Infrastruktūros objektų ir inžinerinių komunikacijų brėžinys M1:1000		lapas 0
NDP-14-DTP-339		1 3

