



**KLAIPĖDOS MIESTO SAVIVALDYBĖS
ADMINISTRACIJOS DIREKTORIUS**

**ĮSAKYMAS
DĖL ŽEMĖS SKLYPO KLAIPĖDOJE, LIEPOJOS G. 150, PLANO, PRILYGINAMO
DETALIOJO TERITORIJŲ PLANAVIMO DOKUMENTUI, PATVIRTINIMO**

2011 m. kovo 16 d. Nr. AD1-490
Klaipėda

Vadovaudamasis Lietuvos Respublikos vietos savivaldos įstatymo 29 straipsnio 8 dalies 2 punktu, Lietuvos Respublikos teritorijų planavimo įstatymo 21 straipsnio 3 dalimi, Lietuvos Respublikos Vyriausybės 2010 m. liepos 21 d. nutarimu Nr. 1124 patvirtinto Žemės sklypo plano, prilyginamo detaliojo teritorijų planavimo dokumentui, rengimo, derinimo ir tvirtinimo miestų teritorijose tvarkos aprašo 40 punktu, atsižvelgdamas į uždarnosios akcinės bendrovės „Studija 33“ 2011 m. vasario 24 d. prašymą Nr. M/J-30,

tvirtinu žemės sklypo Klaipėdoje, Liepojos g. 150, planą, prilyginamą detaliojo teritorijų planavimo dokumentui (sprendinių brėžinys pridedamas).

Šis įsakymas gali būti skundžiamas Lietuvos Respublikos administracinių bylų teisenos įstatymo nustatyta tvarka Klaipėdos apygardos administraciniam teismui.

Savivaldybės administracijos direktorius



Aloyzas Každalevičius

ŽEMĖS SKLYPO PLANO, PRILYGINAMO DETALIOJO TERITORIJŲ PLANAVIMO DOKUMENTUI, LENTELĖ

Sklypo Nr.	Suformuoto žemės sklypo plotas (m²)	Sklypo kampų žymėjimas	Sklypo kampų koordinatės		Žemės sklypo ribų ilgiai		Žemės sklypo naudojimo paskirtis, naudojimo būdas ir pobūdis	Statinių aukštis (m)	Užstatymo tankumas	Duomenys apie žemės naudojimo apribojimus		Žemės sklypo duomenys	
			X	Y	Sklypo kampų Nr.	Atstumas (m)				Spec. žemės naudojimo sąlygos	Servitutas	Formuojamų sklypų adresas	
												Savivaldybė	Gatvė, namo Nr.
1	1733	1	6182853.99	320005.06	1-2	1.85	1. Ryšių linijų apsaugos zonos (I) 2. Vandentiekio, lietaus ir fekalinės kanalizacijos tinklų ir įrenginių apsaugos zonos (XLIX) 3. Dujotiekių apsaugos zonos (IX)	12	0.24	1.Nėra	Klaipėdos miesto	Liepojos g. 150	Vytautas Vaičius
		2	6182855.83	320005.23	2-3	1.5							
		3	6182857.32	320005.42	3-4	26.7							
		4	6182883.80	320008.81	4-5	16.2							
		5	6182883.07	320024.99	5-10	33.81							
2	399	6	6182883.07	320024.99	5-6	8.19	1. Žemės sklypo paskirtis - kitos paskirties žemė; 2. Žemės sklypo naudojimo būdas - teritorija, skirta gyvenamųjų namų statybai (G) 3. Žemės sklypo naudojimo pobūdis - vienbučių ir dvibučių gyvenamųjų pastatų statybos G1)	-	-	1. Šilumos ir karšto vandens tiekimo tinklų apsaugos zonos (XLVIII)	Klaipėdos miesto	Liepojos g. 150	Vytautas Vaičius
		7	6182891.52	320025.30	6-7	7.25							
		8	6182891.44	320027.90	7-8	6.74							
		9	6182894.94	320032.07	8-9	20.26							
		10	6182894.92	320057.55	9-10	14.12							
S1	287	11	6182848.39	320065.54	11-1	60.74	1. Ryšių linijų apsaugos zonos (I) 2. Vandentiekio, lietaus ir fekalinės kanalizacijos tinklų ir įrenginių apsaugos zonos (XLIX) 3. Dujotiekių apsaugos zonos (IX)	12	0.22	1. S1 (tarnaujantis daiktas) - teisė tiesti požemines, atžemines komunikacijas; 2. S2 (tarnaujantis daiktas) - teisė aptarnauti požemines, antžemines komunikacijas. 3. S3 (tarnaujantis daiktas) - teisė naudoti požemines antžemines komunikacijas.	Klaipėdos miesto	Liepojos g. 150	Vytautas Vaičius
		6	6182891.52	320025.30	6-7	7.25							
		7	6182891.44	320027.90	7-8	6.74							
		8	6182894.94	320032.07	8-9	20.26							
		9	6182894.92	320057.55	9-13	10.43							
3(1+2)	2132	13	6182885.26	320058.43	13-12	33.34	1. Ryšių linijų apsaugos zonos (I) 2. Vandentiekio, lietaus ir fekalinės kanalizacijos tinklų ir įrenginių apsaugos zonos (XLIX) 3. Dujotiekių apsaugos zonos (IX) 4. Šilumos ir karšto vandens tiekimo tinklų apsaugos zonos (XLVIII)	12	0.22	1. S1 (tarnaujantis daiktas) - teisė tiesti požemines, atžemines komunikacijas; 2. S2 (tarnaujantis daiktas) - teisė aptarnauti požemines, antžemines komunikacijas. 3. S3 (tarnaujantis daiktas) - teisė naudoti požemines antžemines komunikacijas.	Klaipėdos miesto	Liepojos g. 150	Vytautas Vaičius
		12	6182886.12	320025.10	12-6	5.14							
		1	6182853.99	320005.06	1-2	1.85							
		2	6182855.83	320005.23	2-3	1.5							
		3	6182857.32	320005.42	3-4	26.7							
		4	6182883.80	320008.81	4-5	16.2							
		5	6182883.07	320024.99	5-6	8.19							
		6	6182891.52	320025.30	6-7	7.25							
		7	6182891.44	320027.90	7-8	6.74							
		8	6182894.94	320032.07	8-9	20.26							
		9	6182894.92	320057.55	9-10	14.12							
10	6182881.56	320058.77	10-11	33.86									
11	6182848.39	320065.54	11-1	60.74									



PATVIRTINTA
Klaipėdos miesto savivaldybės administracijos
direktoriaus 2011 m. *kov 16 d.*
įsakymu Nr. ADI-490


SITUACIJOS SCHEMA



SUTARTINIAI ŽYMĖJIMAI

①	SKLYPO NUMERIS
---	FORMUOJAMŲ ŽEMĖS SKLYPŲ RIBOS
—	ESAMOS ŽEMĖS SKLYPŲ RIBOS
X X	NAIKINAMOS SKLYPO RIBOS
▨	ESAMOS GATVĖS, PRIVAŽIAVIMAI
▨	ESAMI STATINIAI
▨	PLANUOJAMAS ŠALIGATVIS
▨	SERVITUTO RIBA (ZONA) S1, S2, S3
↔	VAŽIAVIMAS - IŠVAŽIAVIMAS, EISMO KRYPTYS

PASTABA:
1. ŽEMĖS SKLYPO PLANE (SPRENDINIŲ BRĖŽINYJE) NUMATOMAS LAISVOS VALSTYBINĖS ŽEMĖS, ĮSITERPUSIOS TARP PRIVATAUS ŽEMĖS SKLYPO IR GATVĖS, SUJUNGIMAS SU PAGRINDINIŲ ŽEMĖS SKLYPU LR TEISĖS AKTŲ NUSTATYTA TVARKA, TAIP PAT SUJUNGTO ŽEMĖS SKLYPO PERTVARKYMAS.

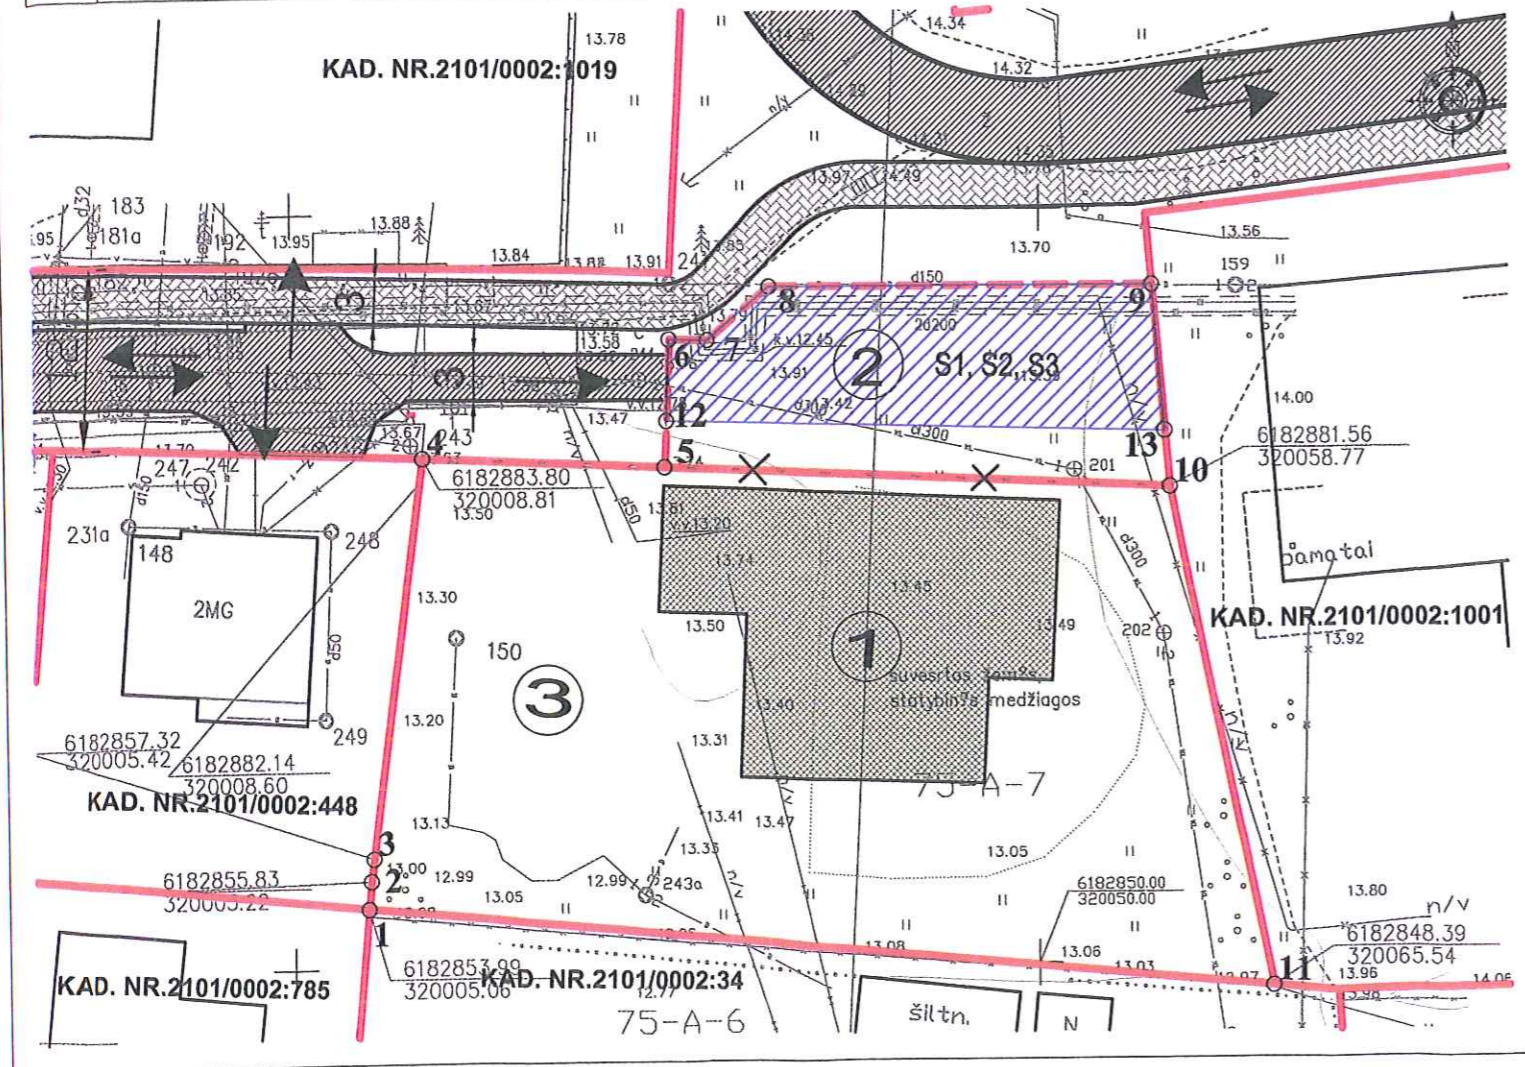

Atestato Nr.	S33 STUDIOJA33	Danės g.43, Klaipėda www.s33.lt ; info@s33.lt
16946	DPS:	M.ŠEŠKAUSKAS 2011
25026	ATLIKO:	J. COMIENĖ 2011

ŽEMĖS SKLYPO PLANAS ADRESU LIEPOJOS G. 150 KLAIPĖDOJE, PRILYGINAMAS DETALIOJO TERITORIJŲ PLANAVIMO DOKUMENTUI	
ŽEMĖS SKLYPO PLANAS (SPRENDINIŲ BRĖŽINYS) M 1: 500	Laida: 1
Lapas: 1	Lapų: 1