



**KLAIPĖDOS MIESTO SAVIVALDYBĖS
ADMINISTRACIJOS DIREKTORIUS**

**ĮSAKYMAS
DĖL ŽEMĖS SKLYPO KLAIPĖDOJE, TAURALAUKIO G. 39, PLANO, PRILYGINAMO
DETALIOJO TERITORIJŲ PLANAVIMO DOKUMENTUI, PATVIRTINIMO**

2011 m. kovo 21 d. Nr. AD1-527
Klaipėda

Vadovaudamasis Lietuvos Respublikos vietos savivaldos įstatymo 29 straipsnio 8 dalies 2 punktu, Lietuvos Respublikos teritorijų planavimo įstatymo 21 straipsnio 3 dalimi, Lietuvos Respublikos Vyriausybės 2010 m. liepos 21 d. nutarimu Nr. 1124 patvirtinto Žemės sklypo plano, prilyginamo detaliojo teritorijų planavimo dokumentui, rengimo, derinimo ir tvirtinimo miestų teritorijose tvarkos aprašo 40 punktu, atsižvelgdamas į uždarosios akcinės bendrovės „Studija 33“ 2011 m. vasario 25 d. prašymą Nr. M/J-31:

1. Tvirtinu žemės sklypo Klaipėdoje, Tauralaukio g. 39, planą, prilyginamą detaliojo teritorijų planavimo dokumentui (sprendinių brėžinys pridedamas).

2. Nustatau, kad patvirtintas žemės sklypo planas, prilyginamas detaliojo teritorijų planavimo dokumentui, įsigalioja kitą dieną po oficialaus informacinio pranešimo vietinėje spaudoje apie jo patvirtinimą ir viso teritorijų planavimo dokumento paskelbimo Klaipėdos miesto savivaldybės interneto tinklalapyje.

Šis įsakymas gali būti skundžiamas Lietuvos Respublikos administracinių bylų teisenos įstatymo nustatyta tvarka Klaipėdos apygardos administraciniam teismui.

Savivaldybės administracijos direktorius



Aloyzas Každalevičius

ŽEMĖS SKLYPO PLANO, PRILYGINAMO DETALIOJO TERITORIJŲ PLANAVIMO DOKUMENTUI, LENTELĖ


Sklypo Nr.	Suformuoto žemės sklypo plotas (m²)	Sklypo kampų žymėjimas	Sklypo kampų koordinatės		Žemės sklypo ribų ilgiai		Žemės sklypo naudojimo paskirtis, naudojimo būdas ir pobūdis	Statinių aukštis (m)	Užstatymo tankumas	Duomenys apie žemės naudojimo apribojimus		Žemės sklypo duomenys			
			X	Y	Sklypo kampų Nr.	Atstumas (m)				Spec. žemės naudojimo sąlygos	Servitutas	Formuojamų sklypų adresas	Suformuoto žemės sklypo savininkas (naudotojas)	Su dokumentu asmeniškai susipažinai ir sprendiniams pritarai. Pasiūlymų, pasiūlymų neturiu	
1	513	1 2 6 7	6183865.71 6183864.65 6183841.49 6183842.88	320670.04 320692.20 320688.85 320666.74	1-2 2-6 6-7 7-1	22.19 23.40 22.15 23.07	1. Žemės sklypo paskirtis - kitos paskirties žemė; 2. Žemės sklypo naudojimo būdas - teritorija, skirta gyvenamųjų namų statybai (G) 3. Žemės sklypo naudojimo pobūdis - vienbučių ir dvibučių gyvenamųjų pastatų statybos (G1)	12	0.19	1. Vandentiekio, lietaus ir fekalinės kanalizacijos tinklų ir įrenginių apsaugos zonos - po 5m nuo vamzdinių ašies; 2. Dujotiekių apsaugos zonos - žemės juosta išilgai vamzdinių trasos, kurios plotis - po 2 metrus abipus vamzdinių ašies; 3. Elektros linijų apsaugos zonos - žemės juosta, kurios plotis po 1 metrą nuo linijos konstrukcijų kraštinių taškų; 4. Ryšių linijų apsaugos zonos - po 2 m abipus požeminio kabelio.	1. Nėra	Klaipėdos miesto	Tauralaukio g. 39	Janina Vaitkevičienė	Parašas
														Arūnas Bakutis, Viktorija Bakutienė	Parašas
2	869	6 2 4 3 8 5	6183841.49 6183864.65 6183862.72 6183849.36 6183844.71 6183839.33	320688.85 320692.20 320732.52 320726.10 320724.74 320723.17	2-3 3-4 4-8 8-5 5-6 6-2	40.37 14.82 4.84 5.60 34.39 23.40	1. Vandentiekio, lietaus ir fekalinės kanalizacijos tinklų ir įrenginių apsaugos zonos - po 5m nuo vamzdinių ašies; 2. Dujotiekių apsaugos zonos - žemės juosta išilgai vamzdinių trasos, kurios plotis - po 2 metrus abipus vamzdinių ašies; 3. Elektros linijų apsaugos zonos - žemės juosta, kurios plotis po 1 metrą nuo linijos konstrukcijų kraštinių taškų; 4. Ryšių linijų apsaugos zonos - po 2 m abipus požeminio kabelio.	12	0.19	1. Vandentiekio, lietaus ir fekalinės kanalizacijos tinklų ir įrenginių apsaugos zonos - po 5m nuo vamzdinių ašies; 2. Dujotiekių apsaugos zonos - žemės juosta išilgai vamzdinių trasos, kurios plotis - po 2 metrus abipus vamzdinių ašies; 3. Elektros linijų apsaugos zonos - žemės juosta, kurios plotis po 1 metrą nuo linijos konstrukcijų kraštinių taškų; 4. Ryšių linijų apsaugos zonos - po 2 m abipus požeminio kabelio.	1. Nėra	Klaipėdos miesto	Tauralaukio g. 39	Parašas	Parašas

PATVIRTINTA

Klaipėdos miesto savivaldybės administracijos
direktorius 2011 m. *Kauro 2011*
įsakymu Nr. AD1-527



SITUACIJOS SCHEMA

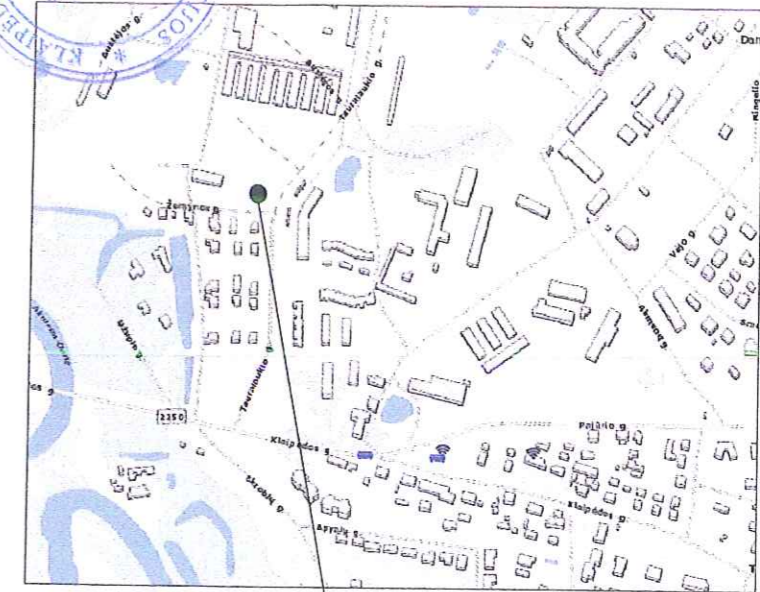


PLANUOJAMA TERITORIJA

SUTARTINIAI ŽYMĖJIMAI

①	SKLYPO NUMERIS
---	FORMUOJAMŲ ŽEMĖS SKLYPŲ RIBOS
---	ESAMOS ŽEMĖS SKLYPŲ RIBOS
■	ESAMOS GATVĖS, PRIVAŽIAVIMAI
■	ESAMŲ INŽINERINIŲ TINKLŲ APSAUGOS ZONOS
⇄	[VAŽIAVIMAS - IŠVAŽIAVIMAS, EISMO KRYPTYS

PASTABA:

1. ŽEMĖS SKLYPO PASTATO AUKŠTIS, UŽSTATYMO TANKUMAS, NUSTATYTA PAGAL KLAIPĖDOS MIESTO SAVIVALDYBĖS TARYBOS 2004 M. LIEPOS 29 D. SPRENDIMU NR. 1-286 PATVIRTINTĄ ŽEMĖS SKLYPŲ NR. 30-1 IR NR. 30-2 TAURALAUKIJE DETALŲJŲ PLANŲ.
2. [VAŽIAVIMO, IŠVAŽIAVO VIETA | SKLYPŲ TIKSLINAMA TECHNINIO PROJEKTO RENGIMO METU

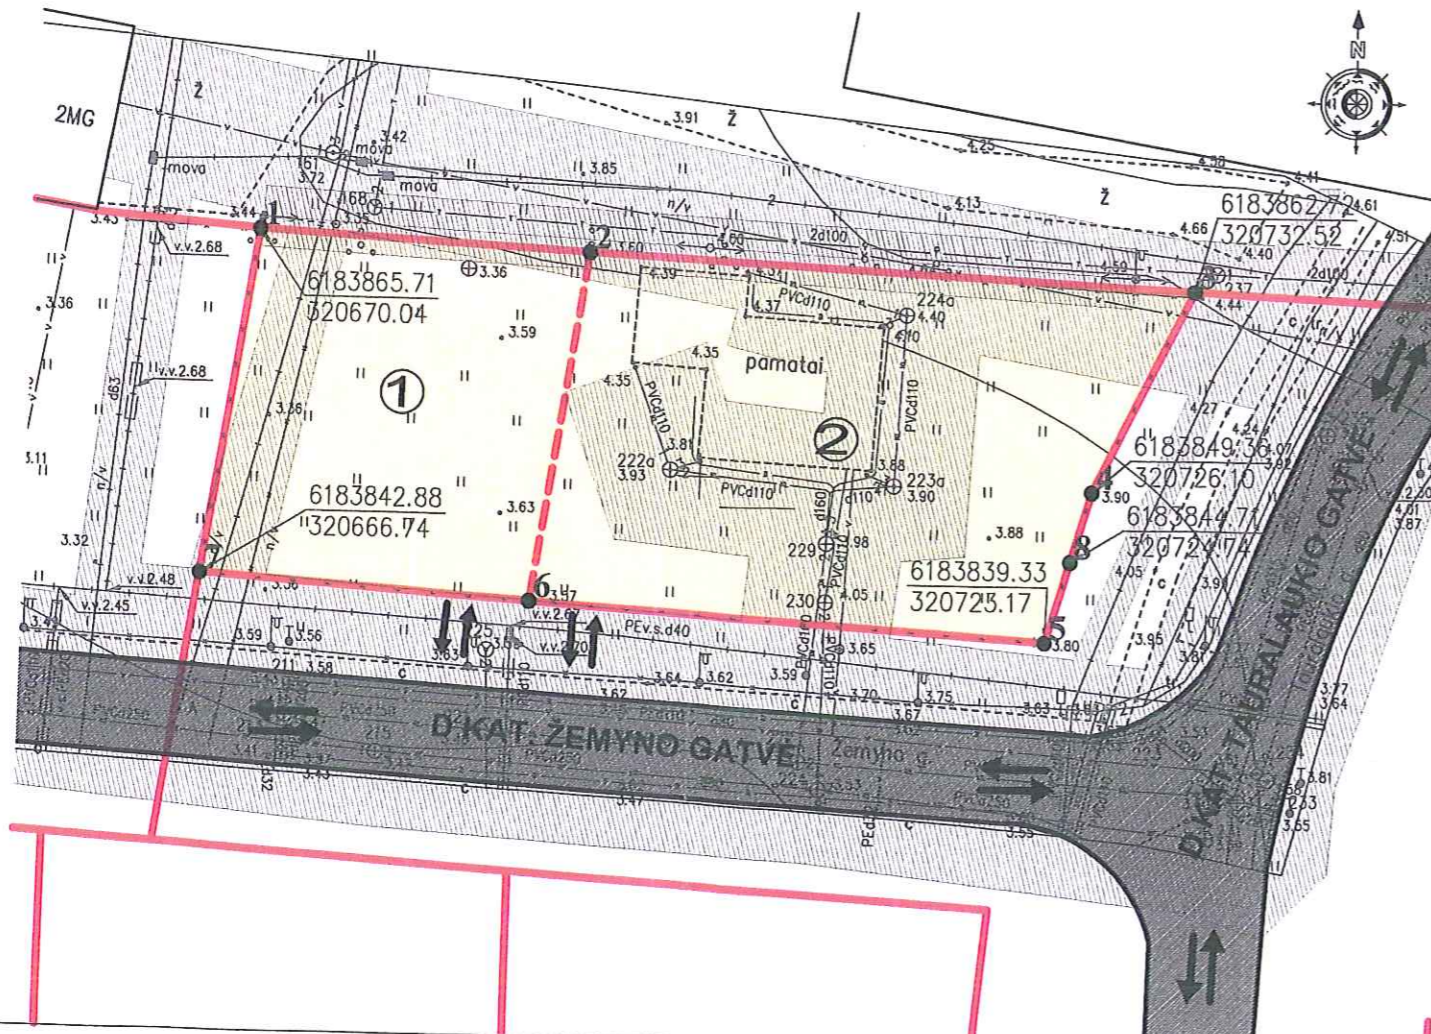

Atestato Nr.	S33 Danės g.43, Klaipėda www.s33.lt ; info@s33.lt			ŽEMĖS SKLYPO KLAIPĖDOJE, TAURALAUKIO G. 39, KADASTRINIS NR. 2101/0039:890 PLANAS, PRILYGINAMAS DETALIOJO TERITORIJŲ PLANAVIMO DOKUMENTUI
16946	DPS:	M.ŠEŠKAUSKAS	2011	
	Braižė:	J. COMIENĖ	2011	ŽEMĖS SKLYPO PLANAS (SPRENDINIŲ BRĖŽINYS) M 1:500
				Laida: 1
				Lapas: 1
				Lapų: 1