



**KLAIPĖDOS MIESTO SAVIVALDYBĖS
ADMINISTRACIJOS DIREKTORIUS**

**ĮSAKYMAS
DĖL ŽEMĖS SKLYPO KLAIPĖDOJE, AKMENŲ G. 8, PLANO, PRILYGINAMO
DETALIOJO TERITORIJŲ PLANAVIMO DOKUMENTUI, PATVIRTINIMO**

2011 m. birželio 30 d. Nr. AD1-1330
Klaipėda

Vadovaudamasi Lietuvos Respublikos vietos savivaldos įstatymo 29 straipsnio 8 dalies 2 punktu, Lietuvos Respublikos teritorijų planavimo įstatymo 21 straipsnio 3 dalimi, Lietuvos Respublikos Vyriausybės 2010 m. liepos 21 d. nutarimu Nr. 1124 patvirtinto Žemės sklypo plano, prilyginamo detaliojo teritorijų planavimo dokumentui, rengimo, derinimo ir tvirtinimo miestų teritorijose tvarkos aprašo 40 punktu, atsižvelgdama į žemės sklypo plano rengėjos uždarosios akcinės bendrovės „Progresyvūs projektai“ 2011 m. birželio 21 d. prašymą:

1. Tvirtinu žemės sklypo Klaipėdoje, Akmenų g. 8, planą, prilyginamą detaliojo teritorijų planavimo dokumentui (sklypo planas pridedamas).

2. N u s t a t a u, kad patvirtintas žemės sklypo planas, prilyginamas detaliojo teritorijų planavimo dokumentui, įsigalioja kitą dieną po oficialaus informacinio pranešimo vietinėje spaudoje apie jo patvirtinimą ir viso teritorijų planavimo dokumento paskelbimo Klaipėdos miesto savivaldybės interneto tinklalapyje.

Šis įsakymas gali būti skundžiamas Lietuvos Respublikos administracinių bylų teisenos įstatymo nustatyta tvarka Klaipėdos apygardos administraciniam teismui.

Savivaldybės administracijos direktore

Judita Simonavičiūtė



ŽEMĖS SKLYPO PLANO, PRILYGINAMO DETALIOJO TERITORIJŲ PLANAVIMO DOKUMENTUI, LENTELE

Sklypo (jo dalies) Nr.	Sklypo (jo dalies) kampų pažymėjimas plane	Sklypo (jo dalies) kampų koordinatės		Sklypo ribų kraštinių lentelė		Sklypo (jo dalies) plotas, m ²	Žemės sklypo naudojimo paskirties, naudojimo būdas ir pobūdis	Statinių aukštis, m	Užstatymo tankumas	Užstatymo intensyvumas	Duomenys apie žemės naudojimo apribojimus		Žemės sklypo duomenys		
		X	Y	Sklypo ribų kraštinė tarp taškų	Sklypo ribų kraštinės ilgis tarp taškų						Specialiosios žemės naudojimo sąlygos	Servitukai	Formuojamo sklypo adresas	Suformuoto žemės sklypo naudotojai	
1	2	3	4	5	6	7	8	9	10	11	12	13	14	15	16
1	1	6183711.28	321266.98	1-2	14.10	3104	1. Žemės sklypo naudojimo paskirtis - kitos paskirties žemė; 2. Žemės sklypo naudojimo būdas - komercinės paskirties objektų teritorijos (K); 3. Žemės sklypo naudojimo pobūdis - prekybos, paslaugų ir pramogų objektų statybos (K1);	3.70 esamas vieno aukšto pastatas	esamas 0.31	esamas 0.31	1. Vandentiekio, lietaus ir fekalinės kanalizacijos tinklų ir įrenginių apsaugos zonos - po 5 m nuo vamzdžių ašies; 2. Elektros linijų apsaugos zonos - žemės juosta, kurios plotis po 1 m nuo linijos konstrukcijų kraštinių taškų. 3. Ryšių linijų apsaugos zonos - po 2 m. 4. Gamybinių ir komunalinių objektų sanitarinės apsaugos ir taršos poveikio zona - 556 m ² .	teisė tiesti ir aptarnauti požemines ir antžemines komunikacijas (tarnaujantis daiktas) (kodai - 206, 207) - 617 m ² .	Klaipėdos miesto	Akmenų g. 8	Lietuvos ir Vokietijos UAB "DGS"
	2	6183723.16	321274.58	2-3	23.57										
	3	6183738.81	321292.21	3-4	69.04										
	4	6183680.98	321329.93	4-5	15.31										
	5	6183668.50	321338.79	5-6	37.87										
	6	6183640.46	321313.33	6-1	84.63										



PATVIRTINTA
Klaipėdos miesto savivaldybės
administracijos direktoriaus
2011 m. birželio 30 d.
[sakymu Nr. AD1-1330]



PLANUOJAMOS TERITORIJOS SITUACIJOS SCHEMA



Planuojama teritorija

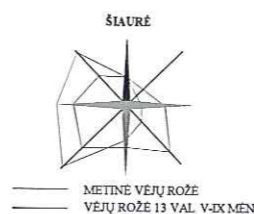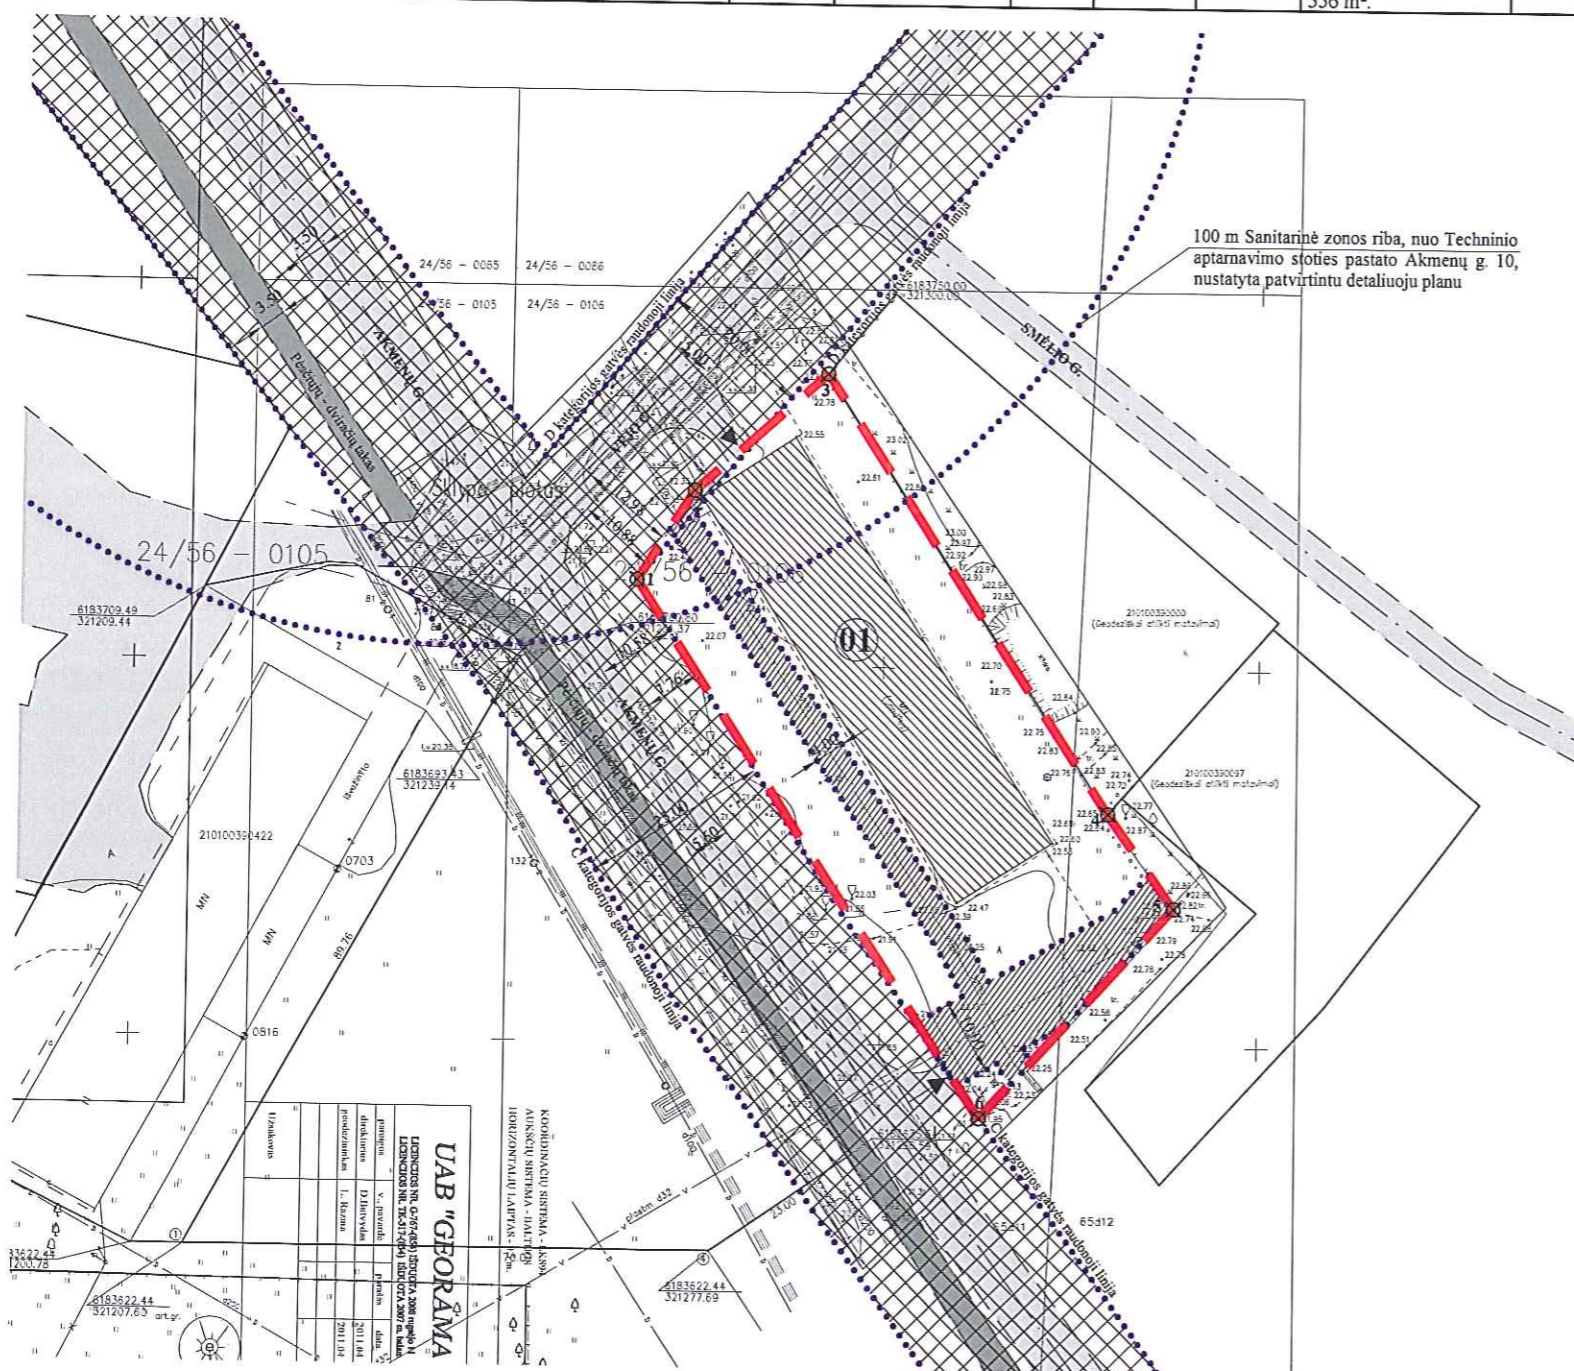

SUTARTINIAI ŽENKLAI	
01	SKLYPO NUMERIS
---	FORMUOJAMAS ŽEMĖS SKLYPAS ESAMAM PASTATUI EKSPLOATUOTI, PAGAL KLAIPĖDOS M. SAV. ADMINISTRACIJOS DIREKTORIAUS ĮSAKYMĄ 2011-02-24 NR. AD1-381
▨	SERVITUTO RIBOS (ZONOS)
▩	SUSISIEKIMO IR INŽINERINIŲ TINKLŲ KORIDORIŲ RIBOS
▧	ESAMI STATINIAI
←	ĮVAŽIAVIMAS - IŠVAŽIAVIMAS, EISMO KRYPTIS
.....	SANITARINIŲ APSAUGOS ZONŲ BEI APSAUGOS ZONŲ RIBOS
---	GATVĖS AŠINĖ LINIJA
---	ESAMOS GATVĖS PRIVAŽIAVIMAS
---	SKLYPŲ GRETIMYBĖS
⊗ 1	SKLYPO RIBOS KAMPO TAŠKAS

PASTABA:
ŽEMĖS SKLYPO PLANE NUMATOMA SUFORMUOTI NAUDOJAMA VALSTYBINĖS ŽEMĖS SKLYPĄ ESAMAM PASTATUI EKSPLOATUOTI (LR TEISĖS AKTŲ NUSTATYTA TVARKA).

PROGRESYVŪS PROJEKTA
Atestato Nr. 3975
www.pprojektai.lt
J. Zauerveino 5-7, LT-92122, Klaipėda
Tel./fax. (8-46)216071, info@pprojektai.lt

25024	P.V.	S. RACĖVIČIŪTĖ	2011
A947	ARCH.	D. ŽUBAVIČIŪNĖ	2011
	PLAN.	D. BUDRYTĖ	2011
ETAPAS	PLANAVIMO INICIATORIUS "DGS"		
ŽSP	LIETUVOS IR VOKIETIJOS UAB "DGS"		

PROJEKTAS	ŽEMĖS SKLYPO PLANAS, ADRESU AKMENŲ G. 8 KLAIPĖDOS MIESTE, PRILYGINAMAS DETALIOJO TERITORIJŲ PLANAVIMO DOKUMENTUI		
BRĖŽINYS	ŽEMĖS SKLYPO PLANAS (SPRENDINIŲ BRĖŽINYS) M 1:1000		
BRĖŽINIO NUMERIS	FORMATAS	LAPAS	LAPŲ
DP-11.01.07-ŽSP-001	A3	1	1

UAB "GFORAMA"
Klaipėdos miesto savivaldybės administracijos direktoriaus įsakymu Nr. AD1-1330 patvirtinta 2011 m. birželio 30 d.
Klaipėdos miesto savivaldybės administracijos direktoriaus įsakymu Nr. AD1-1330 patvirtinta 2011 m. birželio 30 d.