



**KLAIPĖDOS MIESTO SAVIVALDYBĖS
ADMINISTRACIJOS DIREKTORIUS**

ĮSAKYMAS

**DĖL ŽEMĖS SKLYPO KLAIPĖDOJE, ŽIOBRIŲ G. 2, PLANO, PRILYGINAMO
DETALIOJO TERITORIJŲ PLANAVIMO DOKUMENTUI, PATVIRTINIMO**

2011 m. spalio 3 d. Nr. AD1-1982
Klaipėda

Vadovaudamasi Lietuvos Respublikos vietos savivaldos įstatymo (Žin., 1994, Nr. 55-1049; 2008, Nr. 113-4290; 2009, Nr. 159-7206) 29 straipsnio 8 dalies 2 punktu, Lietuvos Respublikos teritorijų planavimo įstatymo (Žin., 1995, Nr. 107-2391; 2004, Nr. 21-617; 2009, Nr. 159-7205) 21 straipsnio 3 dalimi, Lietuvos Respublikos Vyriausybės 2010 m. liepos 21 d. nutarimu Nr. 1124 (Žin., 2010, Nr. 91-4815) patvirtinto Žemės sklypo plano, prilyginamo detaliojo teritorijų planavimo dokumentui, rengimo, derinimo ir tvirtinimo miestų teritorijose tvarkos aprašo 40 punktu, atsižvelgdama į uždarnosios akcinės bendrovės „Studija 33“ 2011 m. rugsėjo 20 d. prašymą:

1. Tvirtinu žemės sklypo Klaipėdoje, Žiobrių g. 2, planą, prilyginamą detaliojo teritorijų planavimo dokumentui (sprendinių brėžinys pridedamas).

2. Nustatau, kad patvirtintas žemės sklypo planas, prilyginamas detaliojo teritorijų planavimo dokumentui, įsigalioja kitą dieną po oficialaus informacinio pranešimo vietinėje spaudoje apie jo patvirtinimą ir viso teritorijų planavimo dokumento paskelbimo Klaipėdos miesto savivaldybės interneto tinklalapyje.

Šis įsakymas gali būti skundžiamas Lietuvos Respublikos administracinių bylų teisenos įstatymo nustatyta tvarka Klaipėdos apygardos administraciniam teismui, Galinio Pylimo g. 9, Klaipėda, per 1 mėnesį nuo individualaus akto paskelbimo dienos.

Savivaldybės administracijos direktorė




Judita Simonavičiūtė

ŽEMĖS SKLYPO PLANO, PRILYGINAMO DETALIOJO TERITORIJŲ PLANAVIMO DOKUMENTUI, LENTELE

Sklypo Nr.	Suformuoto žemės sklypo plotas (m²)	Sklypo kampų žymėjimas	Sklypo kampų koordinatės		Žemės sklypo ribų ilgiai		Žemės sklypo naudojimo paskirtis, naudojimo būdas ir pobūdis	Statiinių aukštis (m)	Užstatymo tankumas	Užstatymo intensyvumas	Duomenys apie žemės naudojimo apribojimus		Žemės sklypo duomenys			
			X	Y	Sklypo kampų Nr.	Atstumas (m)					Spec. žemės naudojimo sąlygos	Servitutas	Formuojamų sklypų adresas		Suformuoto žemės sklypo savininkas (naudotojas)	Su dokumentu asmeniškai susipažinavus ir sprendiniams priitariu. Pasiūlymų, pasiūlymų neturiu
													Savivaldybė	Gatvė, namo Nr.		
1	474	1 2 3 4 5	6181623.27	317330.11	1-2	19.01	1. Žemės sklypo paskirtis - kitos paskirties žemė; 2. Žemės sklypo naudojimo būdas - teritorija, skirta gyvenamųjų namų statybai (G) 3. Žemės sklypo naudojimo pobūdis - mažaaukščių gyvenamųjų namų statybos (G1)	11.5	0.39	0.80	1. Vandentiekio, lietaus ir fekalinės kanalizacijos tinklų ir įrenginių apsaugos zonos (XLIX) 2. Dujotiekių apsaugos zonos (IX) 3. Kurortų apsaugos zonos (XVI)	1. Kelio servitutas - teisė važiuoti transporto priemonėmis (plotas - 57m²), (tarnaujantis daiktas). 2. Kelio servitutas - teisė naudotis pėsčiųjų taku (plotas - 57m²), (tarnaujantis daiktas).	Klaipėdos miesto	Žiobrių g. 2	UAB "Dominvesta"	
			6181642.24	317331.29	2-3	22.05										
			6181640.76	317353.29	3-4	2.83										
			6181637.93	317353.27	4-5	17.36										
			6181621.50	317358.87	5-1	28.81										
2	410	2 6 7 3	6181642.24	317331.29	2-6	19.00	11.5	0.39	0.80	1. Kelio servitutas - teisė važiuoti transporto priemonėmis (plotas - 57m²), (viešpataujantis daiktas). 2. Kelio servitutas - teisė naudotis pėsčiųjų taku (plotas - 57m²), (viešpataujantis daiktas).	Klaipėdos miesto	Žiobrių g. 2	UAB "Dominvesta"			
			6181661.21	317332.47	6-7	21.00										
			6181659.93	317353.43	7-3	19.17										
			6181640.76	317353.29	3-2	22.05										

PATVIRTINTA
Klaipėdos miesto savivaldybės administracijos
direktoriaus 2011 m. spalio 30 d.
įsakymu Nr. AD-1-11982

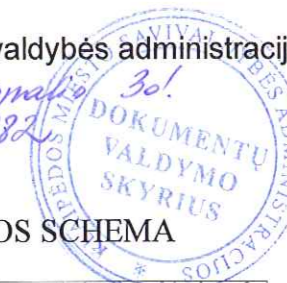


SITUACIJOS SCHEMA



PLANUOJAMAS SKLYPAS

SUTARTINIAI ŽYMĖJIMAI

$\frac{1}{n}$	SKLYPO NUMERIS SKLYPO PLOTAS
	FORMUOJAMŲ ŽEMĖS SKLYPŲ RIBOS
	ESAMOS ŽEMĖS SKLYPŲ RIBOS
	ESAMŲ INŽINERINIŲ TINKLŲ APSAUGOS ZONA
	ESAMOS GATVĖS, PRIVAŽIAVIMAI
	SERVITUTAS
	ESAMOS ĮVAŽIAVIMAS - IŠVAŽIAVIMAS, EISMO KRYPTYS

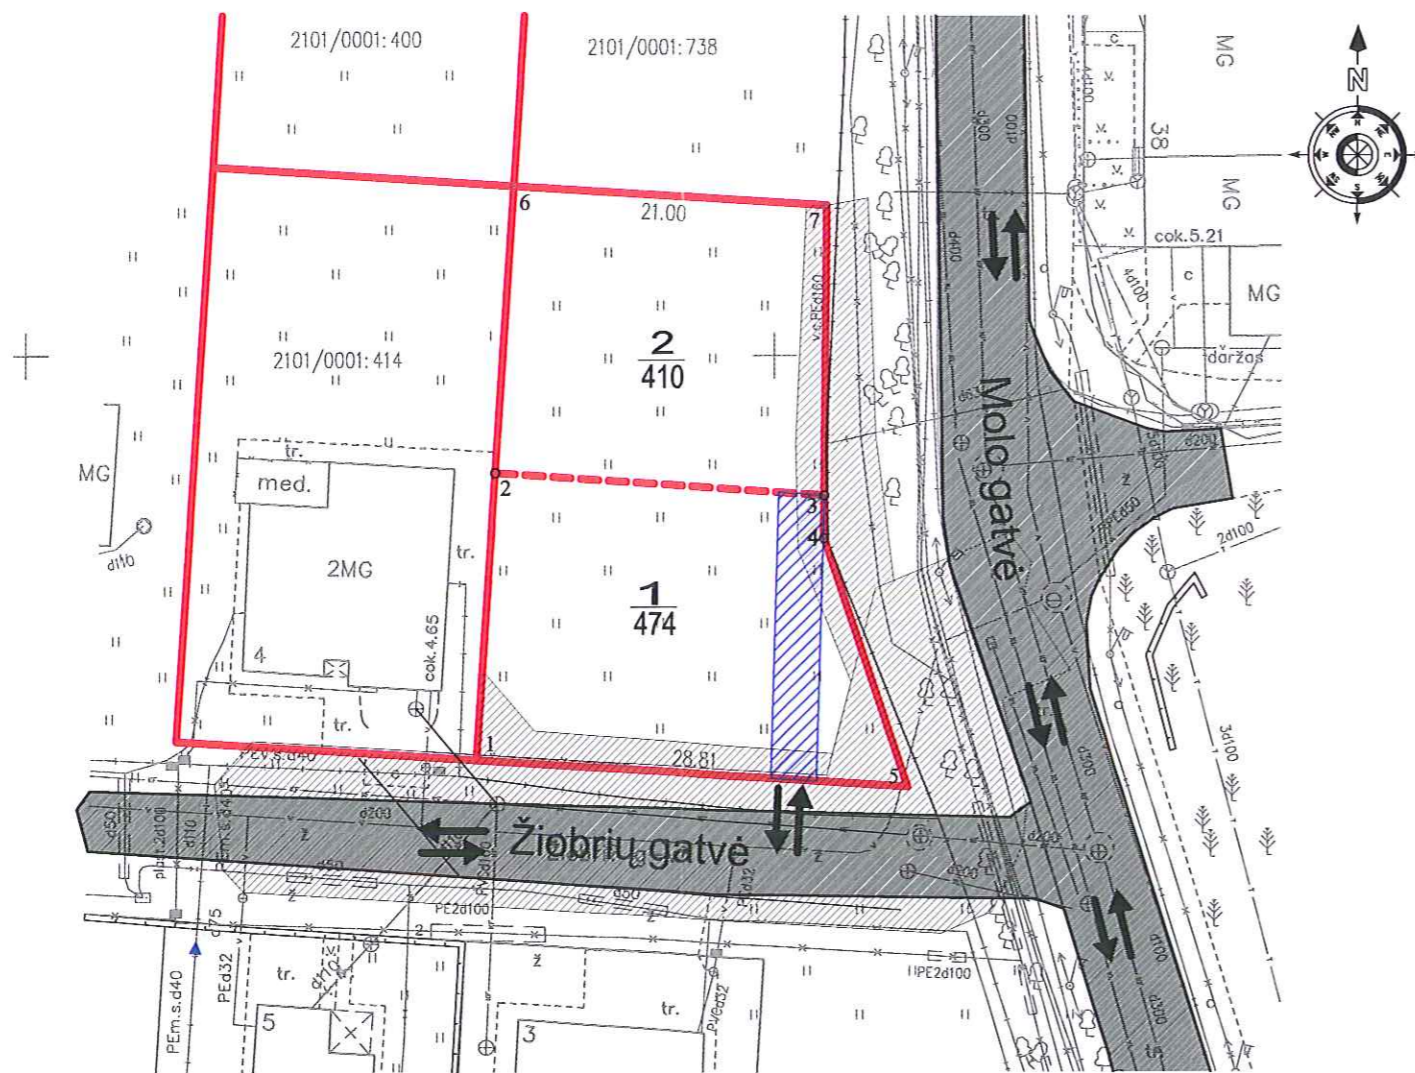

Atestato Nr.	Danės g.43, Klaipėda www.s33.lt ; info@s33.lt			ŽEMĖS SKLYPO KLAIPĖDOJE, ŽIOBRIŲ G. 2, PLANAS PRILYGINAMAS DETALIOJO TERITORIJŲ PLANAVIMO DOKUMENTUI	
16946	DPS:	M.ŠEŠKAUSKAS	2011		
	BRAIŽĖ:	J. COMIENĖ	2011		
				ŽEMĖS SKLYPO PLANAS (SPRENDINIŲ BRĖŽINYS)	Laida:
				M 1:500	1
				Lapas:	Lapų:
				1	1