



**KLAIPĖDOS MIESTO SAVIVALDYBĖS
ADMINISTRACIJOS DIREKTORIUS**

**ĮSAKYMAS
DĖL ŽEMĖS SKLYPO KLAIPĖDOJE, SMILTYNĖS G. 1, PLANO, PRILYGINAMO
DETALIOJO TERITORIJŲ PLANAVIMO DOKUMENTUI, PATVIRTINIMO**

2011 m. rugsėjo 15 d. Nr. AD1-1863
Klaipėda

Vadovaudamasi Lietuvos Respublikos vietos savivaldos įstatymo 29 straipsnio 8 dalies 2 punktu, Lietuvos Respublikos teritorijų planavimo įstatymo 21 straipsnio 3 dalimi, Lietuvos Respublikos Vyriausybės 2010 m. liepos 21 d. nutarimu Nr. 1124 patvirtinto Žemės sklypo plano, prilyginamo detaliojo teritorijų planavimo dokumentui, rengimo, derinimo ir tvirtinimo miestų teritorijose tvarkos aprašo 40 punktu, atsižvelgdama į 2010 m. rugsėjo 8 d. taikos sutartį, patvirtintą Lietuvos vyriausiojo administracinio teismo 2010 m. rugsėjo 10 d. sprendimu administracinėje byloje Nr. 1-492-243/2008:

1. Tvirtinu žemės sklypo Klaipėdoje, Smiltynės g. 1, planą, prilyginamą detaliojo teritorijų planavimo dokumentui (sprendimų brėžinys pridedamas).

2. Nustatau, kad patvirtintas žemės sklypo planas, prilyginamas detaliojo teritorijų planavimo dokumentui, įsigalioja kitą dieną po oficialaus informacinio pranešimo vietinėje spaudoje apie jo patvirtinimą ir viso teritorijų planavimo dokumento paskelbimo Klaipėdos miesto savivaldybės interneto tinklalapyje.

Šis įsakymas gali būti skundžiamas Lietuvos Respublikos administracinių bylų teisenos įstatymo nustatyta tvarka Klaipėdos apygardos administraciniam teismui per vieną mėnesį nuo skundžiamo akto paskelbimo arba individualaus akto ar pranešimo apie veiksmą įteikimo suinteresuotai šaliai dienos.

Savivaldybės administracijos direktorė




Judita Simonavičiūtė

ŽEMĖS SKLYPO PLANO, PRILYGINAMO DETALIOJO TERITORIJŲ PLANAVIMO DOKUMENTUI, LENTELĖ

Sklypo Nr.	Suformuoto žemės sklypo plotas (m²)	Sklypo kampų žymėjimas	Sklypo kampų koordinatės		Žemės sklypo ribų ilgiai		Žemės sklypo paskirtis, naudojimo būdas ir pobūdis	Statinių aukštis (m)	Užstatymo tankumas	Duomenys apie žemės naudojimo apribojimus		Žemės sklypo duomenys			
			X	Y	Sklypo kampų Nr.	Atstumas (m)				Spec. žemės naudojimo sąlygos	Servitutas	Formuojamų sklypų adresas		Suformuoto žemės sklypo naudotojai	Su dokumentu asmeniškai susipažinau ir sprendiniams pritariu. Pasiūlymų, pasiūlymų neturiu
												Savivaldybė	Gatvė, namo Nr.		
1	8220	1 2 3 4 5 6 7	6179697.88 6179697.43 6179694.27 6179663.15 6179746.89 6179832.99 6179841.44	317655.11 317654.70 317657.81 317673.37 317773.75 317799.24 317769.17	1-2 2-3 3-4 4-5 5-6 6-7 7-1	0,61 4,44 34,79 130,72 89,52 12,4 196,42	1. Žemės sklypo paskirtis - kitos paskirties žemė; 2. Žemės sklypo naudojimo būdas - visuomeninės paskirties teritorijos (V) 3. Žemės sklypo naudojimo pobūdis - administracinių pastatų statybos	esamas (žiūrėti brėžinyje)	esamas 0,14	1. Ryšių linijų apsaugos zonos (I); 2. Elektros linijų apsaugos zonos (IV) 2. Vandeninio, lietaus ir fekalinės kanalizacijos tinklų ir frenginių apsaugos zonos (XLIX) 3. Nacionaliniai ir regioniniai parkai (XXXIV) 4. Saugomi želdiniai, augantys ne miško žemėje (XXVII) 5. Nekilnojamojo kultūros vertybių teritorija ir apsaugos zonos (XIX) 6. Vandens telkinių apsaugos juostos ir zonos 7. Pajūrio juosta	1. Kelio servitutas (viešpataujantis daiktas)	Klaipėdos miesto	Smiltynės g. 1	Žuvininkystės tarnyba prie Lietuvos Respublikos žemės ūkio ministerijos	V. Petkus

PATVIRTINTA
Klaipėdos miesto savivaldybės administracijos direktoriaus 2011 m. []
įsakymu Nr. AD1-[]

SITUACIJOS SCHEMA

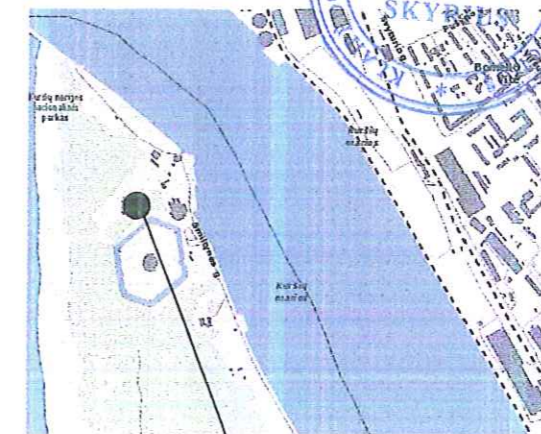

PLANUOJAMAS SKLYPAS

SUDERINTA
Žemėtvarkos skyriaus vedėja
Raimonda Gružienė
20...m...09...men...d.

SUDERINTA
Architektūros ir miesto planavimo skyriaus
Sąlygų sąvadų poskyrio vedėjas
Marijus Mockus
20...m...09...d.




Suderinta
Nacionalinės žemės tarnybos prie Lietuvos Respublikos žemės ūkio ministerijos
Klaipėdos miesto žemėtvarkos skyriaus vedėjo pavaduotojas
Svajūnas Mačiulskis
2011 09 12

PRITARTA
Klaipėdos m. savivaldybės administracijos Urbanistinės plėtros departamento Paveldosaugos skyriaus vedėja
Edita Petrauskienė
20...m...09...d.

SUTARTINIAI ŽYMĖJIMAI

①	SKLYPO NUMERIS
---	FORMUOJAMŲ ŽEMĖS SKLYPŲ RIBOS
---	ESAMOS ŽEMĖS SKLYPŲ RIBOS
---	PLANUOJAMA GATVĖ, PRIVAŽIAVIMAI
---	ESAMI STATINIAI
---	ESAMŲ INŽINERINIŲ TINKLŲ APSAUGOS ZONOS
---	KELIO SERVITUTAS
---	KURŠIŲ MARIJŲ KRANTO APSAUGOS JUOSTA (150 M)
---	JŪROS KRANTO APSAUGOS JUOSTA (300 M)
---	KULTŪROS VERTYBĖS (UNIK. KODAS 10738) NERINGOS FORTAS VAD. KOPGALIO TERITORIJOS RIBA
---	KOPAGŪBRIO APSAUGOS ZONOS RIBA (50 M NUO KOPAGŪBRIOS ŠLAITO APATINĖS BRIAUNOS)
---	[VAŽIAVIMAS - IŠVAŽIAVIMAS, EISMO KRYPTYS]

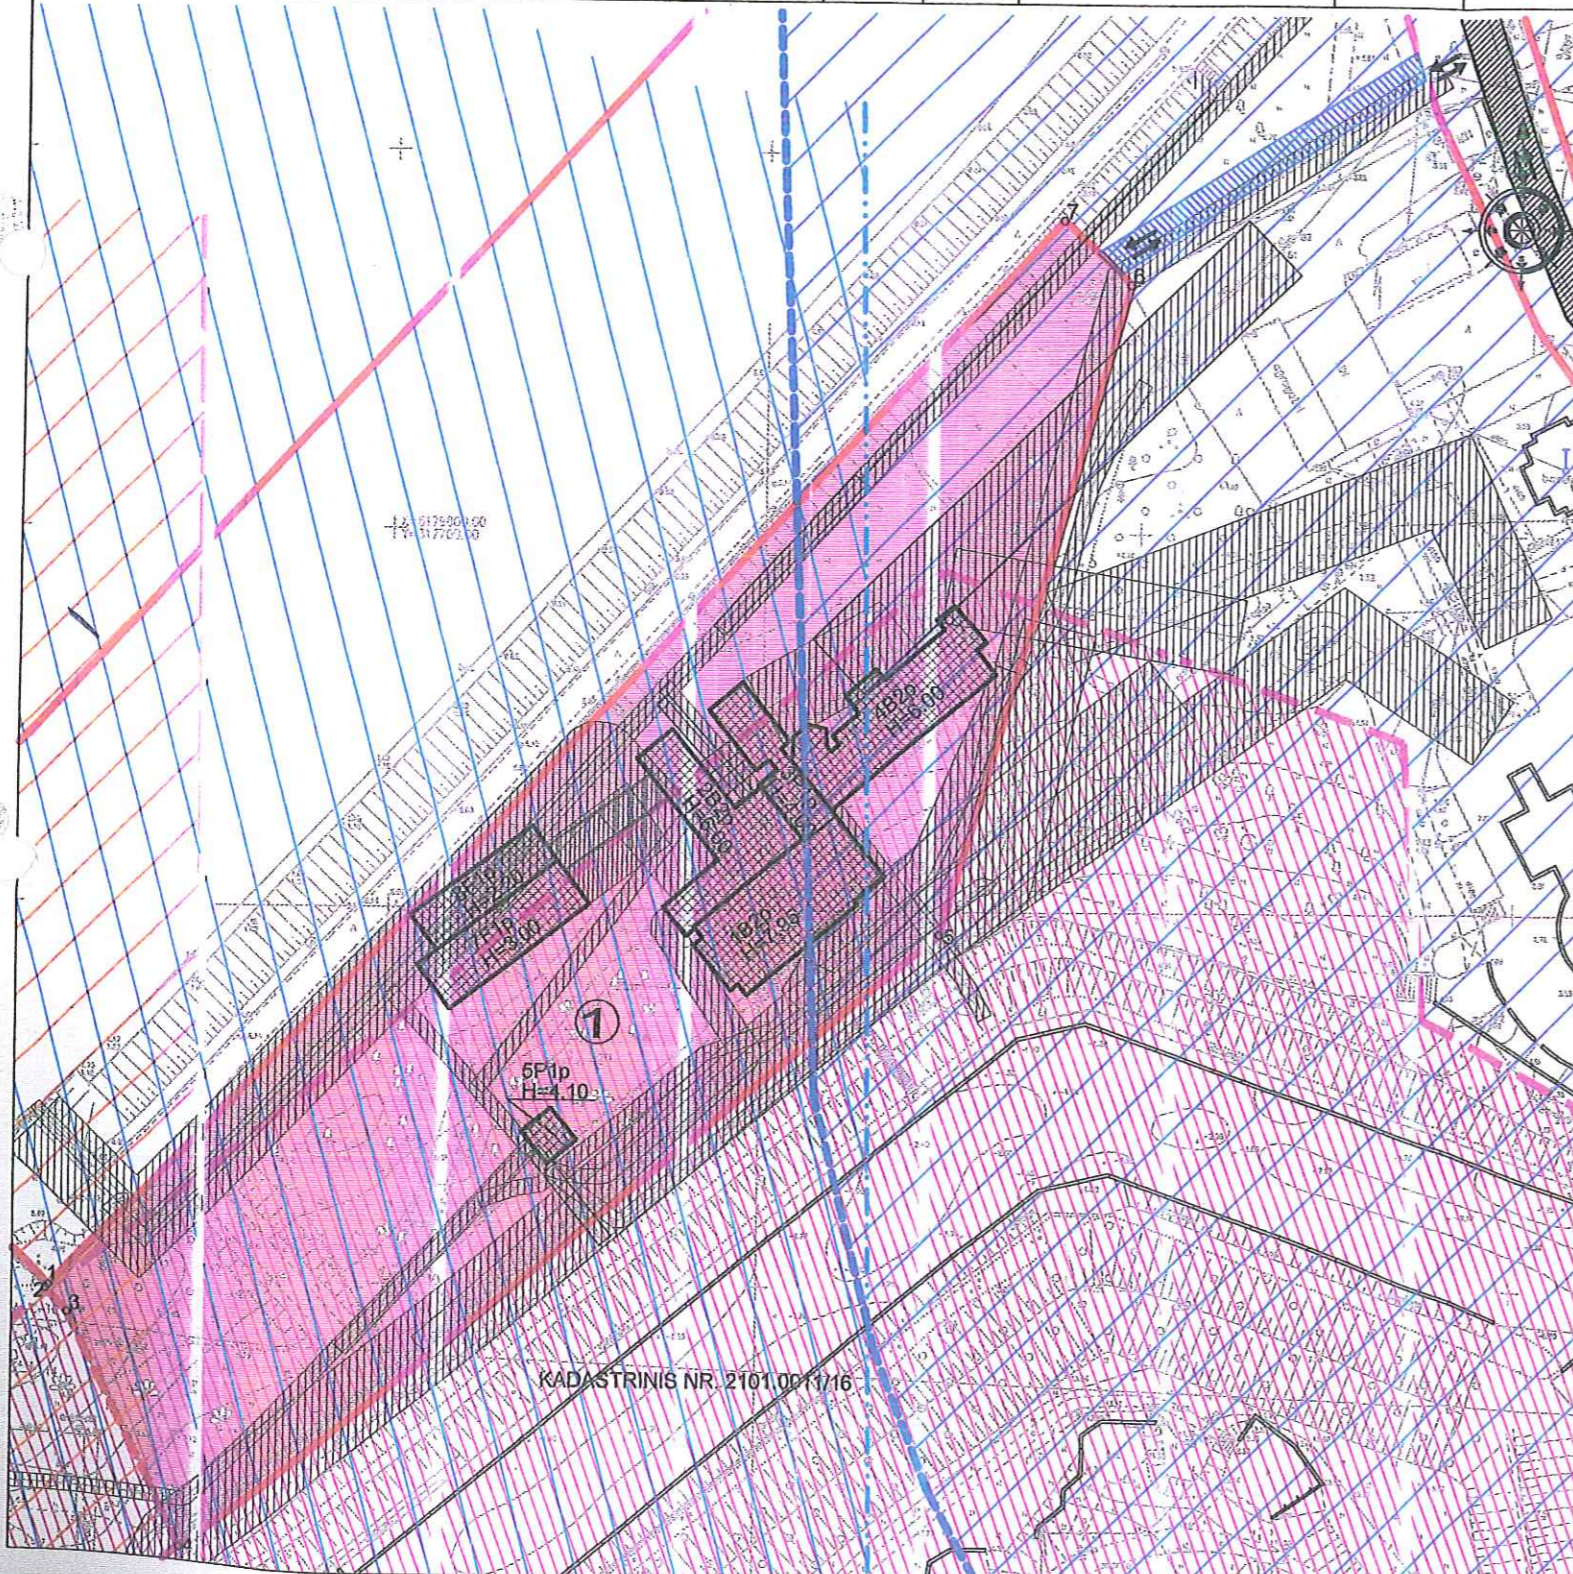

KADASTRINIS NR. 2101/0011/16

Atestato Nr.	S33 STUDIJAS33	Danės g.43, Klaipėda www.s33.lt ; info@s33.lt			
16946	DPS:	M.ŠEŠKAUSKAS	2011	ŽEMĖS SKLYPO PLANAS SMILTYNĖS G. 1 KLAIPĖDOJE, PRILYGINAMAS DETALIOJO TERITORIJŲ PLANAVIMO DOKUMENTUI	
	BRAIŽĖ:	J. COMIENĖ	2011		
				ŽEMĖS SKLYPO PLANAS (SPRENDINIŲ BRĖŽINYS)	Laida: 1
				Lapas: 1	Lapų: 1