



**KLAIPĖDOS MIESTO SAVIVALDYBĖS
ADMINISTRACIJOS DIREKTORIUS**

**ĮSAKYMAS
DĖL ŽEMĖS SKLYPO KLAIPĖDOJE, DANĖS UPĖS KRANTINĖJE, PRILYGINAMO
DETALIOJO TERITORIJŲ PLANAVIMO DOKUMENTUI, PATVIRTINIMO**

2011 m. gruodžio 20 d. Nr. AD1-2589

Klaipėda

Vadovaudamasi Lietuvos Respublikos vietos savivaldos įstatymo (Žin., 1994, Nr. 55-1049; 2008, Nr. 113-4290; 2009, Nr. 159-7206) 29 straipsnio 8 dalies 2 punktu, Lietuvos Respublikos teritorijų planavimo įstatymo (Žin., 1995, Nr. 107-2391; 2004, Nr. 21-617; 2009, Nr. 12-22) 21 straipsnio 3 dalimi, Lietuvos Respublikos Vyriausybės 2010 m. liepos 21 d. nutarimu Nr. 1124 (Žin., 2010, Nr. 91-4815) patvirtinto Žemės sklypo plano, prilyginamo detaliojo teritorijų planavimo dokumentui, rengimo, derinimo ir tvirtinimo miestų teritorijose tvarkos aprašo 40 punktu, atsižvelgdama į uždarnosios akcinės bendrovės „Inžineriniai tyrinėjimai“ Klaipėdos filialo 2011-12-12 prašymą Nr. IS-221,

t v i r t i n u žemės sklypo Klaipėdoje, Danės upės krantinėje, planą, prilyginamą detaliojo teritorijų planavimo dokumentui (sprendimų brėžinys pridedamas).

Šis įsakymas gali būti skundžiamas Lietuvos Respublikos administracinių bylų teisenos įstatymo nustatyta tvarka Klaipėdos apygardos administraciniam teismui, Galinio Pylimo g. 9, Klaipėda, per 1 mėnesį nuo individualaus akto paskelbimo dienos.

Savivaldybės administracijos direktorė




Judita Simonavičiūtė

ŽEMĖS SKLYPO(Ų) PLANAS (SPRENDIMŲ BREŽINYS) M: 500

PERTVARKOMOS TERITORIJOS BENDRAS PLOTAS 649 M²


Sklypo Nr.	Žemės sklypo naudojimo paskirtis, naudojimo būdas ir pobūdis	Statinių aukštis (m)	Užstatymas		Duomenys apie žemės naudojimo apribojimus		Žemės sklypo duomenys	
			Tankumas	Intensyvumas	Specialiosios žemės naudojimo sąlygos	Servitutas	Adresas	Naudotojas
1	Paskirtis – Kitos paskirties žemė Naudojimo būdas – Inžinerinės infrastruktūros teritorija Naudojimo pobūdis – Susisiekimo ir inžinerinių komunikacijų aptarnavimo objektų statybos	Pastatų statyba negalima			6 – Elektros linijų apsaugos zonos 19 – Nekilnojamoji kultūros vertybių teritorija ir apsaugos zonos 29 – Vandens telkinių apsaugos juostos ir zonos 49 – Vandentiekio, lietaus ir fekalinės kanalizacijos tinklų ir įrenginių apsaugos zonos	215 – Kelio servitutas – teisė važiuoti transporto priemonėmis, teisė naudotis pėsčiųjų taku (tarnaujantis daiktas)	Klaipėdos m. sav.	VĮ KLAIPĖDOS VALSTYBINIO JŪRŲ UOSTO DIREKCIJA

PATVIRTINTA
Klaipėdos miesto savivaldybės administracijos
direktoriumi 2011 m. *gruodžio 30* d.
įsakymu Nr. AD1- *2529*

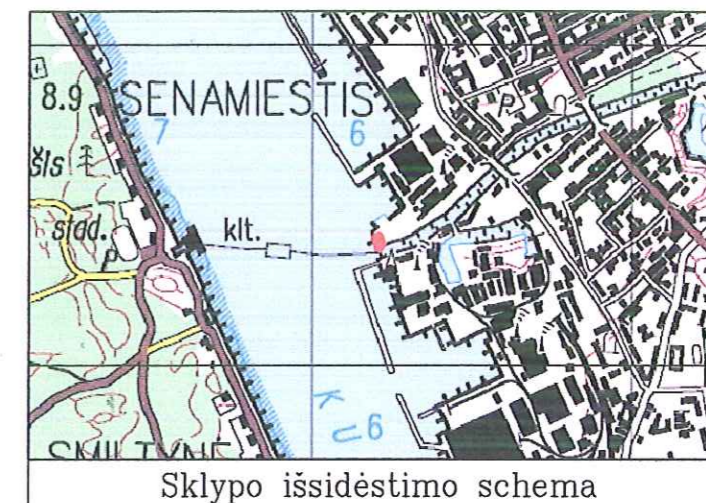

Sklypo Nr.	Formuojamo žemės sklypo plotas (m ²)	Sklypo kampų žymėjimas	Sklypo kampų koordinatės	
			X	Y
1	649	1	6178404.52	319207.75
		2	6178375.47	319216.83
		3	6178360.62	319206.66
		4	6178361.61	319203.20
		5	6178362.11	319202.29
		6	6178362.53	319202.26
		7	6178397.54	319191.52
		8	6178405.19	319205.49

PASTABA: – sklypo negalima tvirti tvora,
– pietinėje sklypo dalyje paliekama atvira bendramiestinė teritorija,
– suformuotam sklypui taikomi "Klaipėdos piliavietės ir bastionų komplekso (G136KP) teritorijos ir apsaugos zonų ribų plano" sprendiniai ir "Klaipėdos ir bastionų komplekso (G136KP) Žvejų g.12, Klaipėdoje nekilnojamojo kultūros paveldo apsaugos plano specialiojo plano – Klaipėdos pilies ir bastionų komplekso paveldo projekto" teritorijai Nr.19.2 nustatyti tvarkymo reglamentai

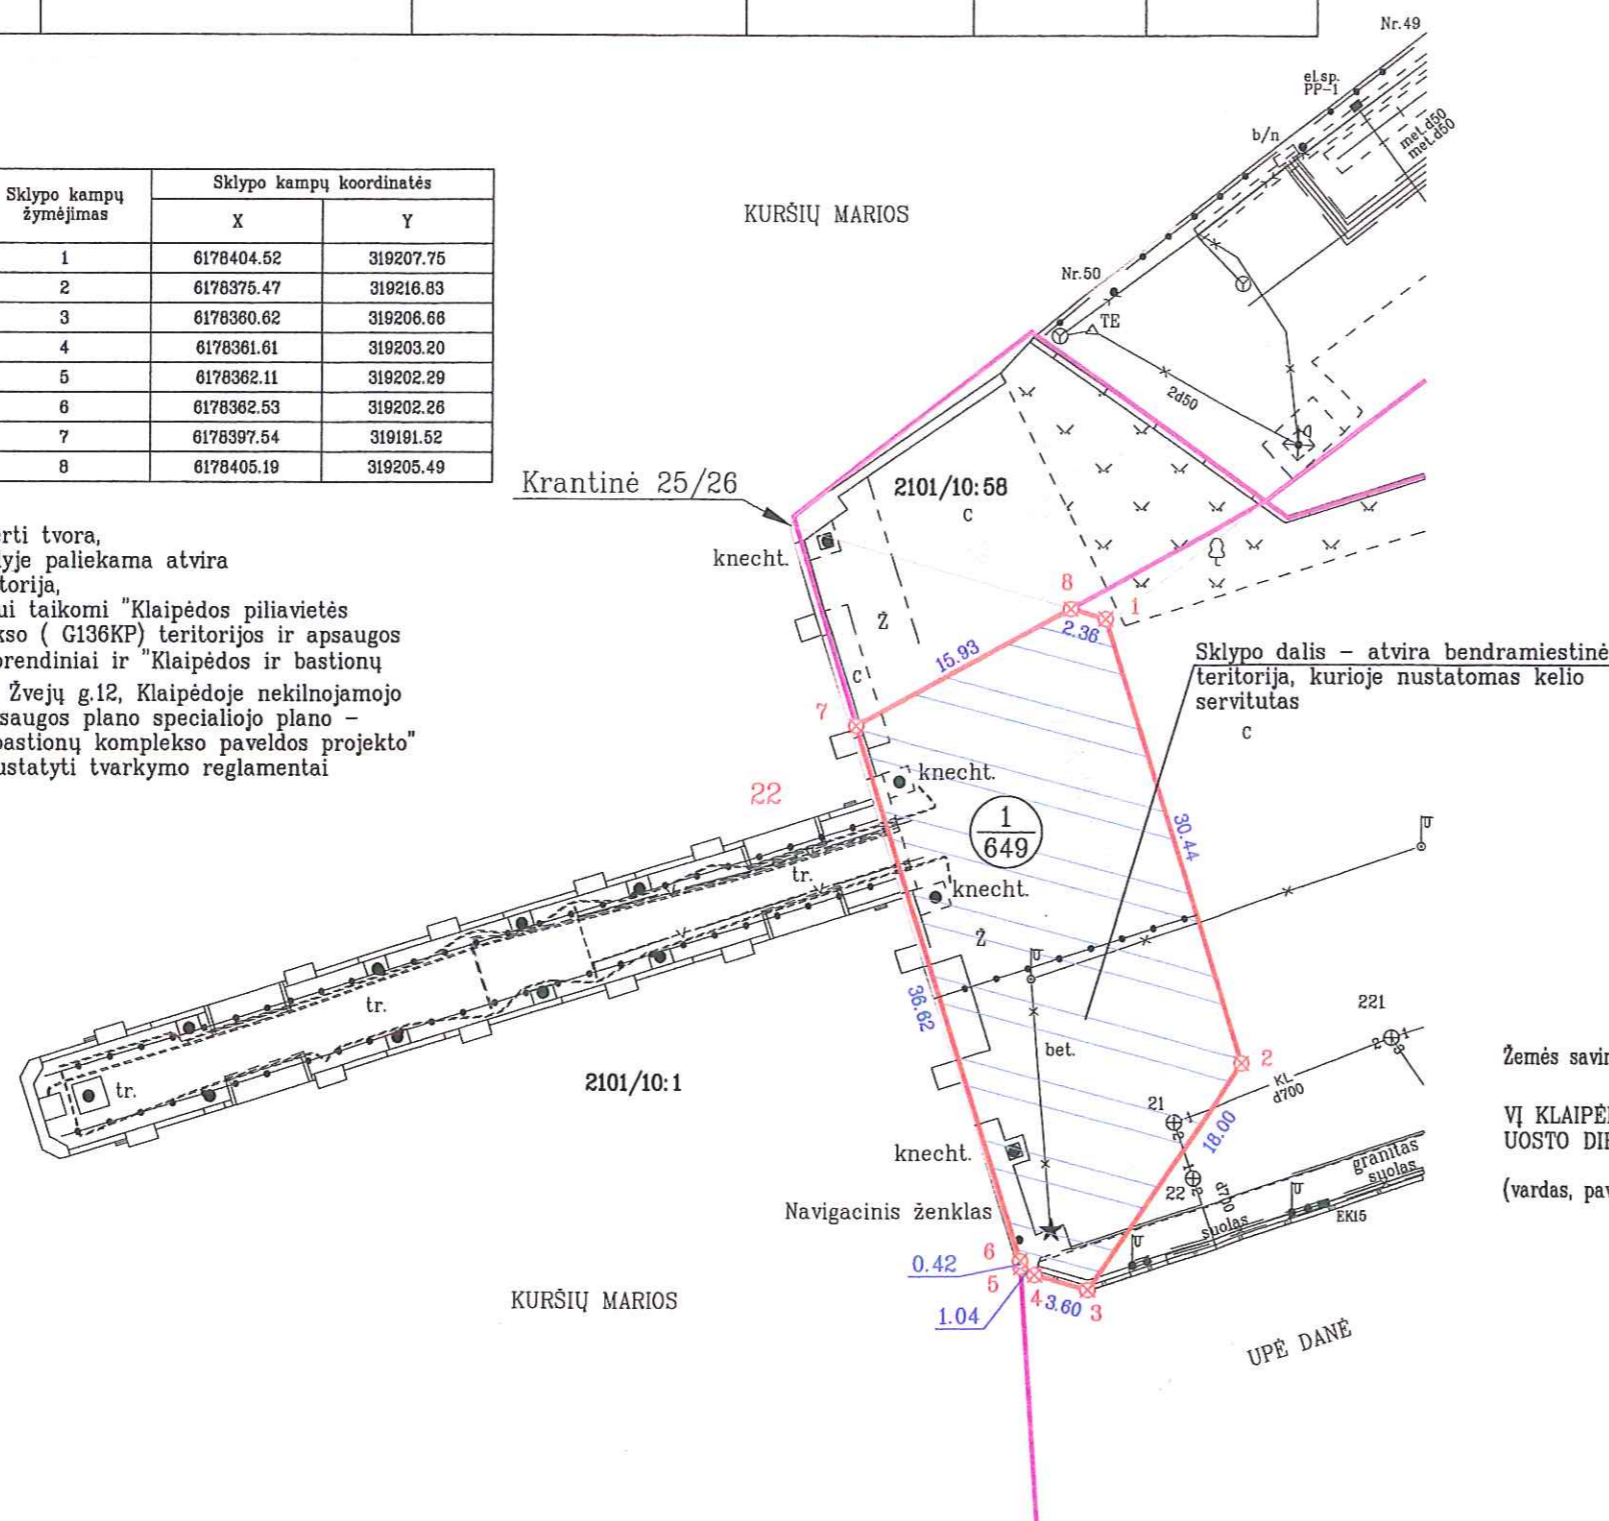

SUTARTINIAI ŽYMĖJIMAI

	Žemės sklypo numeris viršuje, apačioje žemės sklypo plotas m ²
	Esamos žemės sklypų ribos
	Naujai suformuotos žemės sklypų ribos
	Skirtingų režimų riba
	Žemės sklypo ribos kampo taškas
	KVIUD krantinės statinio riba
	Servitutas (kodas – 215)

Žemės savininkas (naudotojas):

VĮ KLAIPĖDOS VALSTYBINIO JŪRŲ
UOSTO DIREKCIJA

(vardas, pavardė)

(parašas)

(data)



UAB "INŽINERINIAI TYRINĖJIMAI"
KLAIPĖDOS FILIALAS

Licencija Nr.1 R-ŽF-308, išduota 2009 m. gegužės 11 d.

Pareigos	Parašas	Vardas, pavardė	Data
Direktorius		Aloyzas Každailėvičius	2011-08-26
Plano regėjas		Artūras Kiudys (Nr. 2R-FP-537)	
Komplekso Nr.		03-11P-4579	

