

Sklypo (p. dalis) Nr.	Sklypo (p. dalis) plotas (kvadratiniai metrai)	Sklypo (p. dalis) kampų koordinatės	Patalpų reikavimai							Sklypo tipas	Sutartiniai žymėjimai	Sklypo savininkas				
			Kontekstinis teritorijos naudojimo tipas	Zemės sklypo naudojimo klasifikacija (Kl. Nr.)	Naujos statybos plotas, m ²	Senasis statybos plotas, m ²	Plotas, m	Plotas, m	Plotas, m							
1	308,15	K/G	Kl/GI	386	1	12	--	4-14	0,8	1,0	2,0	PP	--	2-3	Visuomeninė komercinė	Kvietimas sklypo Didžioji Vandens g. 11 ribos, naktiniai plotai
2	314	V/K	V3/K1	1243	B	B3	--	7-12	1,0	2,0	PP	--	2-3	Visuomeninė komercinė	Valstybinio fondo žemė	
3	1243	B	B3	--	--	--	--	--	--	--	--	--	--	--	Valstybinio fondo žemė	Teritorija

SUTARTINIAI ŽYMĖJIMAI

- DETALIOJO PLANO GALIOJIMO RIBA
- NAIKINAMOS ESAMŲ SKLYPŲ RIBOS
- PROJEKTUOJAMOS SKLYPŲ RIBOS
- SAUGOMOS ISTORINIŲ SKLYPŲ RIBOS

REGLAMENAI

TERRITORIJOS TVARKYMO REŽIMO REIKALAVIMAI

- Territorijos naudojimo būdai:
 - V - visuomeninės paskirties objektų teritorijos: V3 - mokslo ir mokymo, kultūros ir sporto, sveikatos apsaugos pastatų bei statinių statybos.
 - G - Teritorija, skirta gyvenamųjų namų statybai
 - G1 - Mazauskiečių gyvenamųjų namų statybos
 - K - komercinės paskirties objektų teritorijos: K1 - prekybos, paslaugų ir pramoninių objektų statybos; B - bendro naudojimo teritorijos: B3 - urbanizuotų teritorijų viešųjų erdvių, 1 - inžinerinės infrastruktūros teritorijos 12 - susisiekimo ir inžinerinių tinklų kondoriams.
 - Pastatų aukštis, m
 - Užstatymo tankumas
 - Užstatymo intensyvumas
- a - prieš statybos darbus teritorijoje atliekami archeologiniai tyrimai

- SKLYPO NUMERIS
- SKLYPO PLOTAS
- STATYBOS RIBA
- STATYBOS LINIJA
- SKIRTINGŲ REŽIMŲ RIBA
- STATINIŲ STATYBOS ZONA
- SERVITUOTO RIBOS (ATKURIAMA GALINĖ GATVĖ)
- SKLYPO KAMPŲ NUŽYMĖJIMAS
- NAIKINAMI TAKAI
- IVAŽIAVIMAS Į SKLYPĄ

- PRIORITETINIS TERRITORIJOS NAUDOJIMO BŪDAS**
- GYVENAMOSIOS IR KOMERCINĖS PASKIRTIES TERRITORIJOS
 - VISUOMENINĖS/KOMERCINĖS PASKIRTIES TERRITORIJOS
 - BENDRO NAUDOJIMO TERRITORIJOS
 - INŽINERINĖS INFRASTRUKTŪROS TERRITORIJOS (atkuriamą Galinę gatvę)
 - ATKURIAMA ISTORINĖ GATVĖS TĀSA
 - PROJEKTUOJAMI ŠALIGATVIAI

Territorijos tarp Didžiosios Vandens, Pasuntinių, Tomo ir Vežėjų gatvių detalusis planas


KONCEPCIJOS NUSTATYMO STADIJA M 1:500
1 VARIANTAS

Užsakovas: DP - KNS - 01
Klaipėdos miesto savivaldybės administracijos direktorius

Atestato Nr. **PILIS**
PROJEKTAVIMO FIRMA "PILIS"
Tilgų g. 6 LT-91248, Klaipėda, pilis@pilis.lt
tel.: 8 (46) 410679; faks.: 8 (46) 246674

A916	PV	R. Štaševičiūtė	2012
2222	Arch.	M. Šmitaitė	2012
	Arch.	D. Timonina	2012

DP - KNS - 01

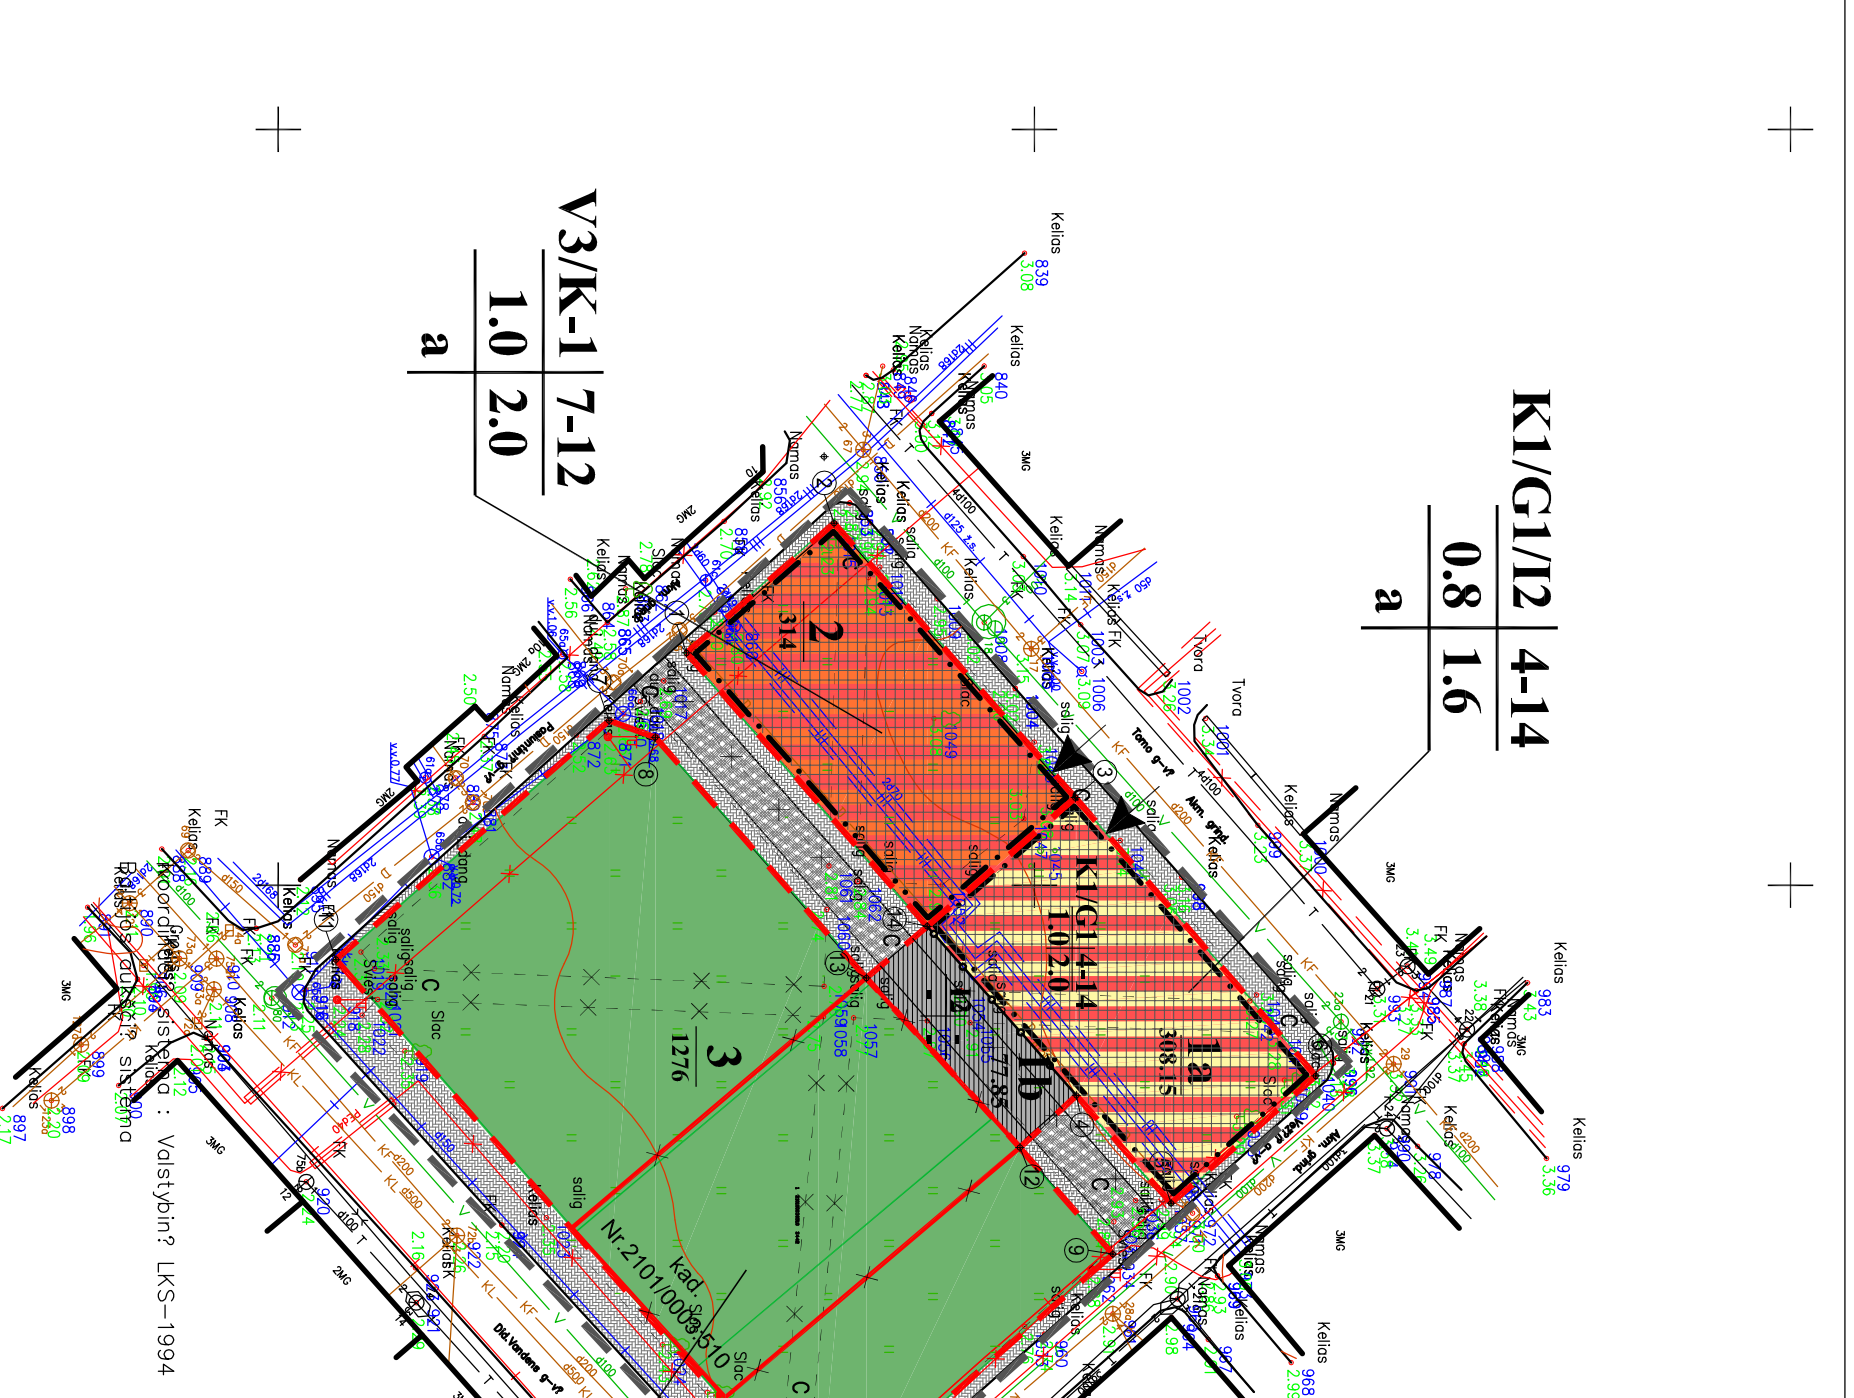

Valstybinis? LKS-1994

6178550
1:500
320000

DP - KNS - 01

Lapas 1
Lapų 1