


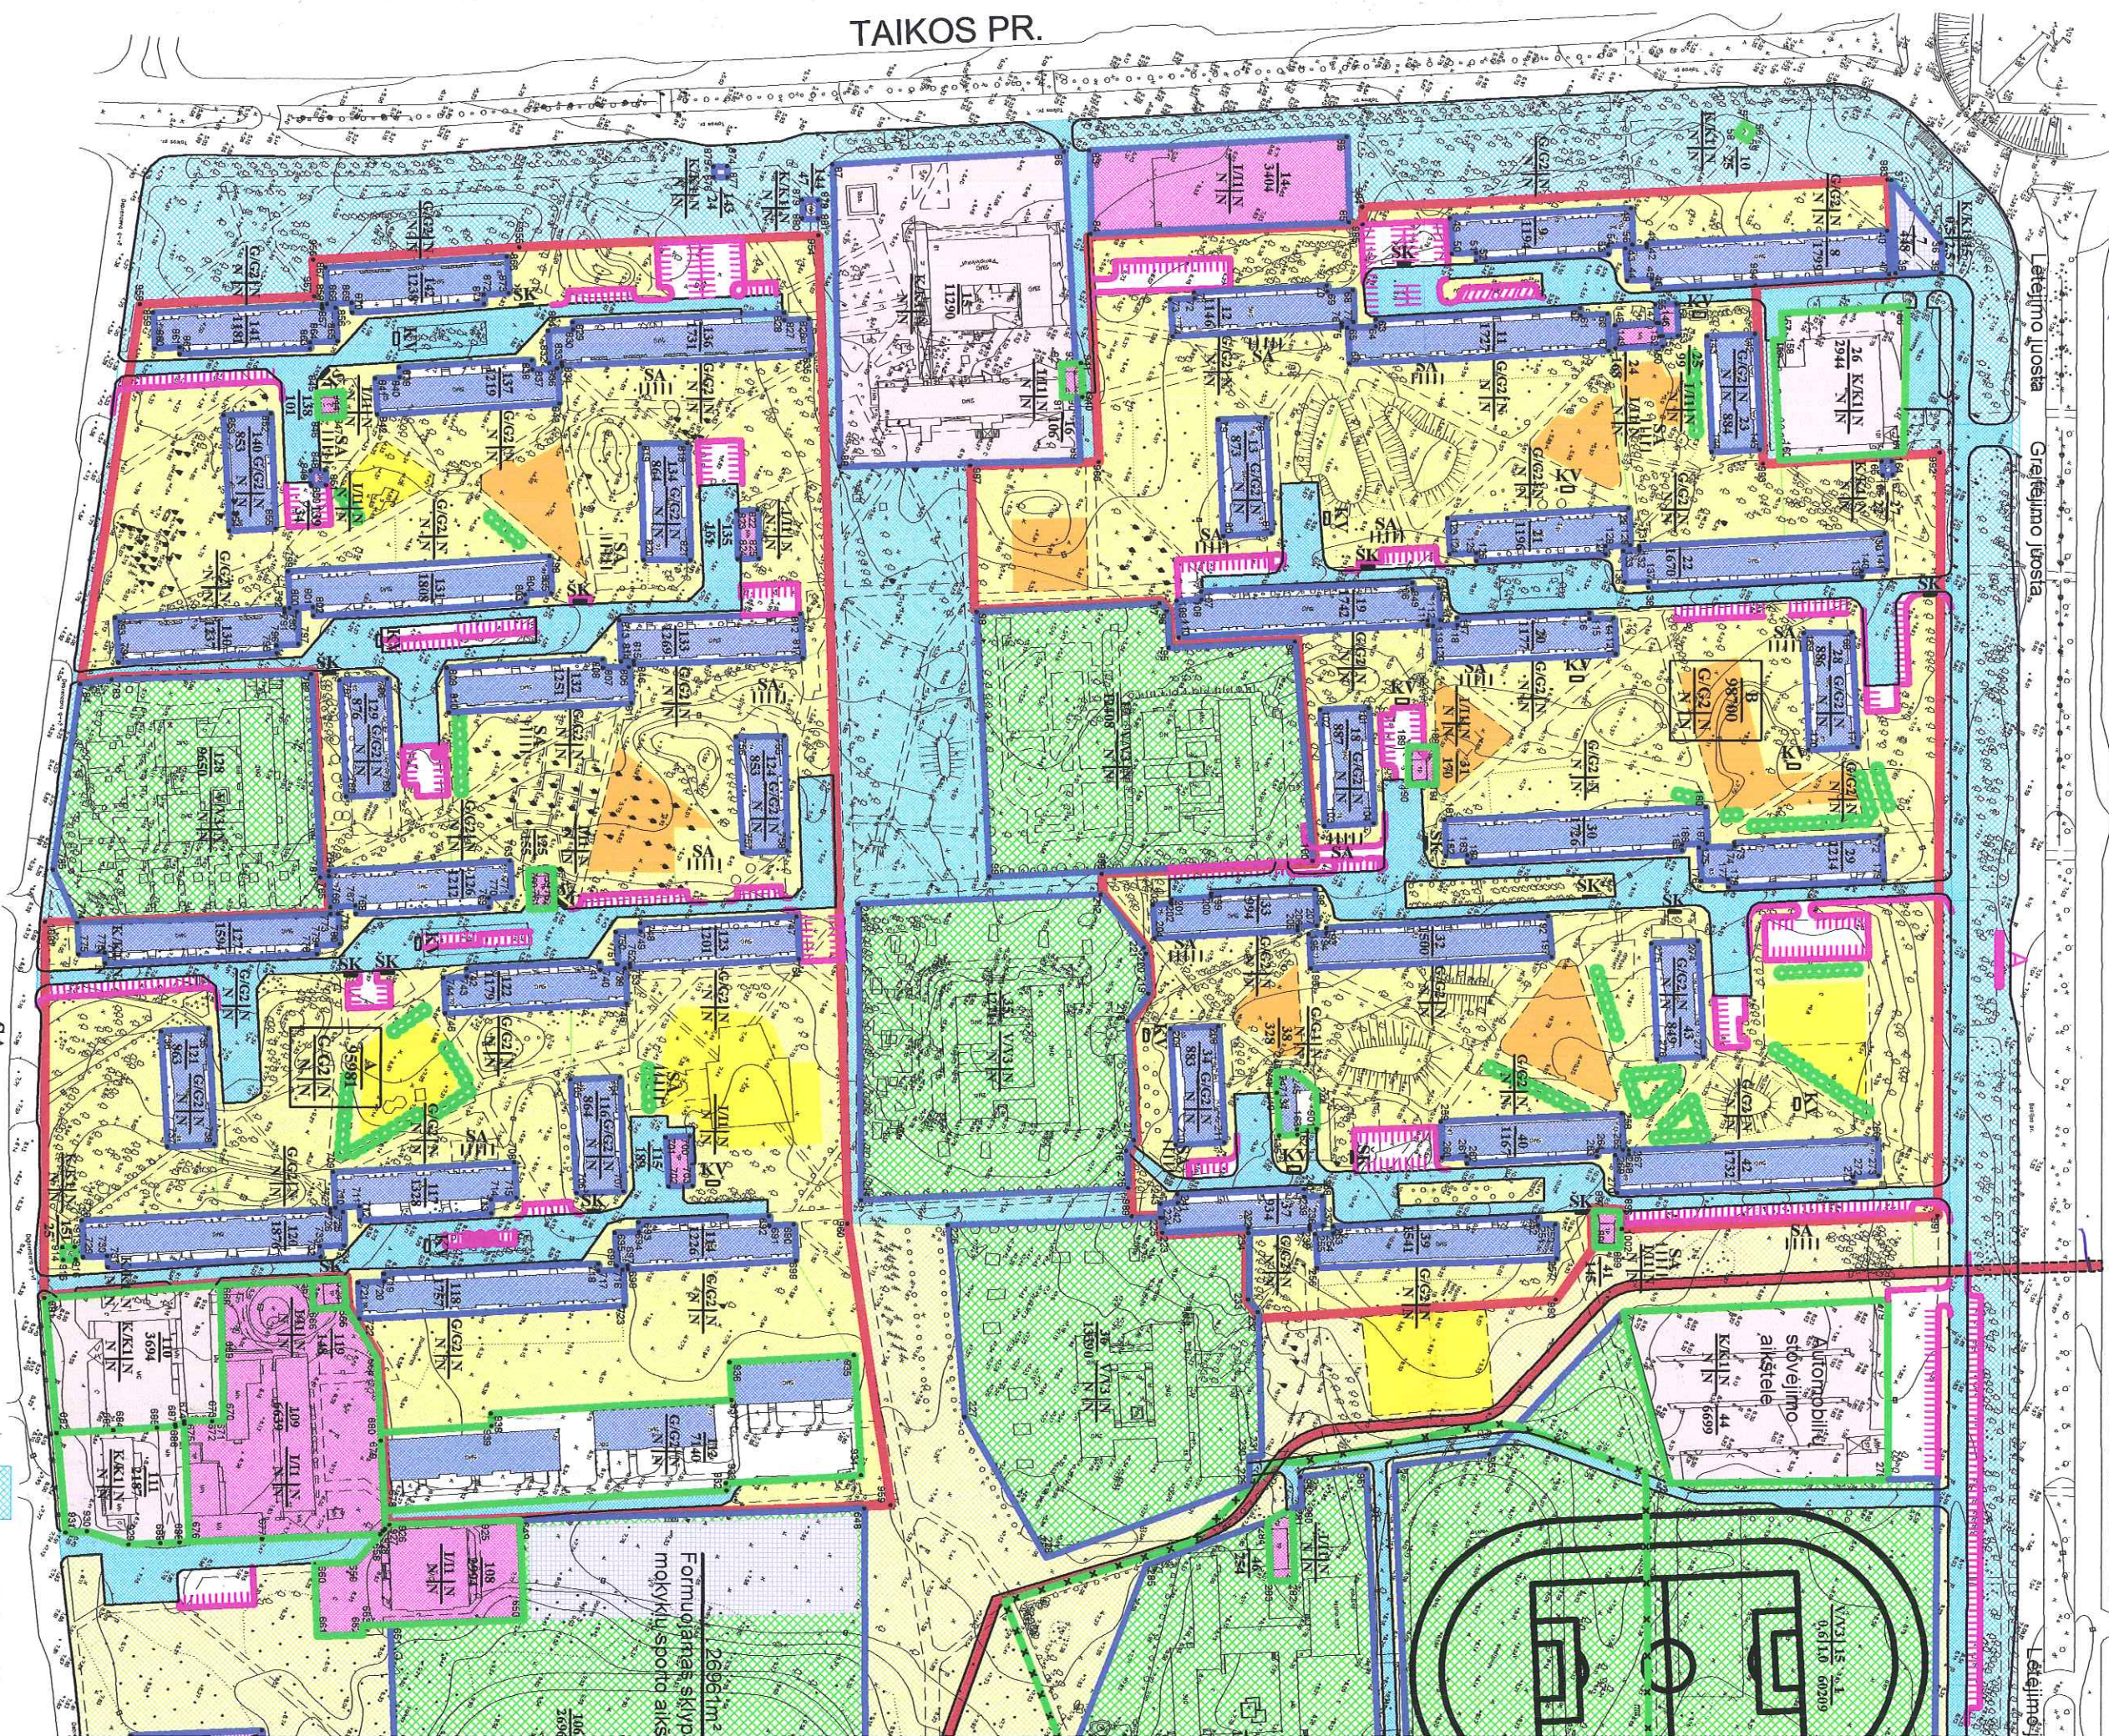

SUTARTINAI PAŽYMĖJIMAI

- |||| Papildomi įrengiamos automobilų susiojimo vietos
- |||| Papildomi apželdinamos teritorijos
- |||| Žemės plotai naujai įrengiamos vaikų žaidimo ir sporto aikštelėms
- |||| Žemės plotai rekonstruojamoms vaikų žaidimo ir sporto aikštelėms
- |||| Magistralinis drėgnųjų talas
- |||| Palmuojamos sklypų ribos
- |||| Vieša kilmų valymo stovams

SA

Vieša skalbinių džiovinimo stovams


ŠK

- |||| Vieša šukinių konteneriams
- |||| Visumėnės parkinės teritorijos
- |||| Galima stropos vieta
- |||| Esami gyvenamieji namai
- |||| Esami pravažavimai ir automobilų stovėjimo aikštelės
- |||| Gyvenamųjų namų grupių sklypų ribos
- |||| Vieša šunų vedžiojimo aikštelė

GA

Gatvių apsauginių zonų ter

- |||| Savivaldybės nuomos 1998
- |||| viešoms poreikiams naudojamų ž
- |||| Kvaralinės bendro naudoj
- |||| Gyvenamųjų namų grupių
- |||| Esamų teisėtai įreistų sk
- |||| Naudojamos sėdymų ribos
- |||| Koncentracijos pastatų obj
- |||| Inžinerinės infrastruktūros
- |||| Pakavimo į sklypa vieta

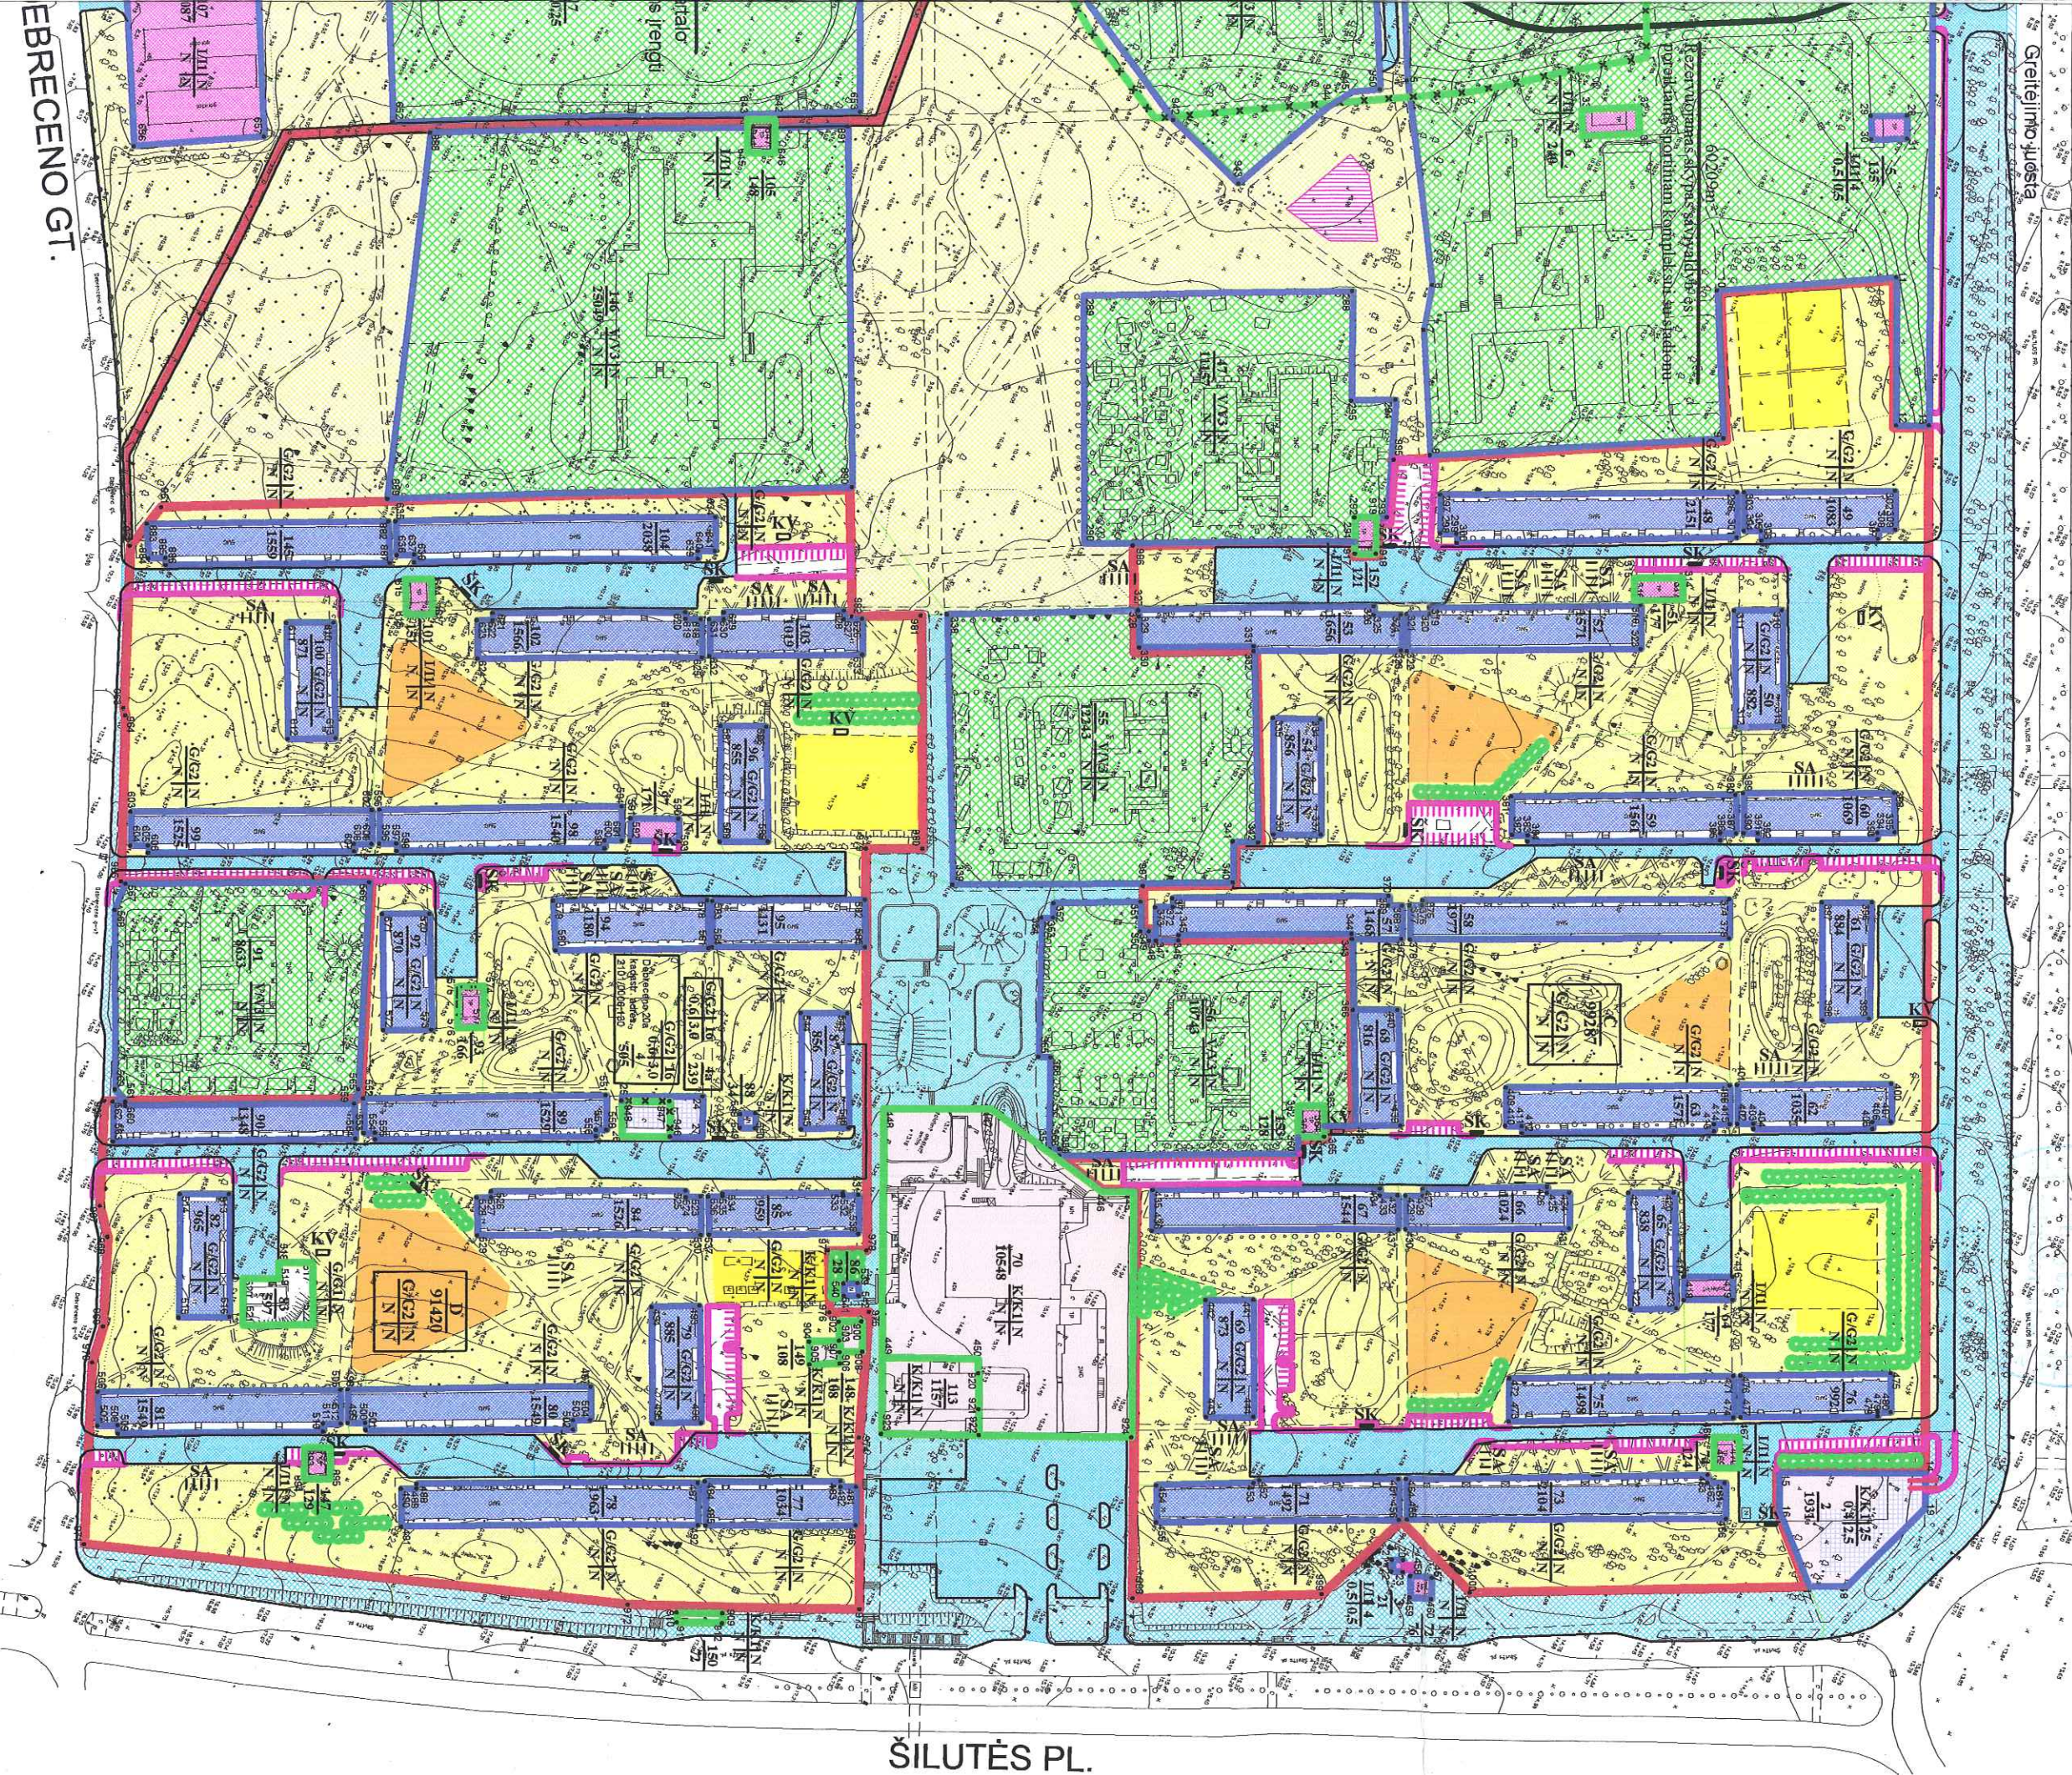

EBREČENO GT.

ŠILUTĖS PL.

SKLYPO PLOTO IR JO NUMERIO ŽYMĖJIMAS

$\frac{m}{n}$ m - sklypo numeris, A, B, C, D - daugiabučių gyvenamųjų namų grupių skyriai
n - sklypo plotas (kv. m)

TERITORIJOS TVARKYMO REŽIMO ŠABLONAS

$\frac{1/2}{3/4}$ PRIVALOMIEJI REIKALAVIMAI
1 - Žemės sklypo naudojimo būdas ir pobūdis
2 - Maksimalus statinių aukštis metrais
3 - Užstatymo tankis
4 - Užstatymo intensyvumas
N - esama neskaitoma reglamento rodiklio reikšmė

ATESTATO Nr.		UAB "PROTUS"	Kompleksas TERITORIJOS TARP BALTIOS pr., ŠILUTĖS pl., IMONĖS KODAS 142000036		DETALUSIS PLANAS	
2047	PV	A. Sviderskas			DEBREČENO G. IR TAIKOS pr. DETALUSIS PLANAS	
10651	PV	A. Sviderskas			DETALUSIS PLANAS	
DP		Planavimo organizatorius Klaipėdos m. savivaldybės architektūros miesto planavimo skyrius	Brėžėnys		PAGRINDINIS BRĖŽINYS	
					Lapas Lapų	