



P. H. Keceliogis  
Zmly  
2006.07.04  
12

## KLAIPĖDOS MIESTO SAVIVALDYBĖS TARYBA

### SPRENDIMAS DĖL ŽEMĖS SKLYPO GEDMINŲ G. 7A DETALIOJO PLANO PATVIRTINIMO

2006 m. birželio 29 d. Nr. T2-203  
Klaipėda

Vadovaudamasi Lietuvos Respublikos vienos savivaldžios įstatymo (Žin., 1994, Nr.55-1049; 2000, Nr. 91-2832; 2001, Nr. 85-2969, Nr. 110-3984; 2002, Nr. 33-1256, Nr. 43-1604, Nr. 103-4605, Nr. 112-4976; 2003, Nr. 17-704, Nr. 28-1124, Nr. 73-3357, Nr. 104-4636; 2004, Nr. 134-4839; 2005, Nr. 57-1941) 17 straipsnio 1 dalies 30 punktu, Lietuvos Respublikos teritorijų planavimo įstatymo (Žin., 1995, Nr.107-2391; 2004, Nr.21-617) 26 straipsnio 4 ir 8 dalimis bei atsižvelgdama į Klaipėdos apskrities viršininko administracijos teritorijų planavimo dokumento 2006 m. gegužės 18 d. patikrinimo aktą Nr. PL - 159, Klaipėdos miesto savivaldybės taryba

n u s p r e n d ž i a:


1. Patvirtinti žemės sklypo Gedminų g. 7A detalujį planą (pridedamas teritorijos tvarkymo ir naudojimo režimų brėžinys).
2. Nustatyti, kad sprendinius, numatyti už planuojamą žemės sklypo ribų, detalojo planavimo organizatorius savo lėšomis įgyvendina iki objekto pripažinimo tinkamu naudoti.
3. Nustatyti, kad patvirtintas detalusis planas įsigalioja kitą dieną po to, kai šis sprendimas paskelbiamas vietinėje spaudoje.



Rimantas Taraškevičius



PATVIRTINTA  
Klaipėdos miesto savivaldybės tarybos  
2006 m. birželio 29 d. sprendimu Nr.T2-203

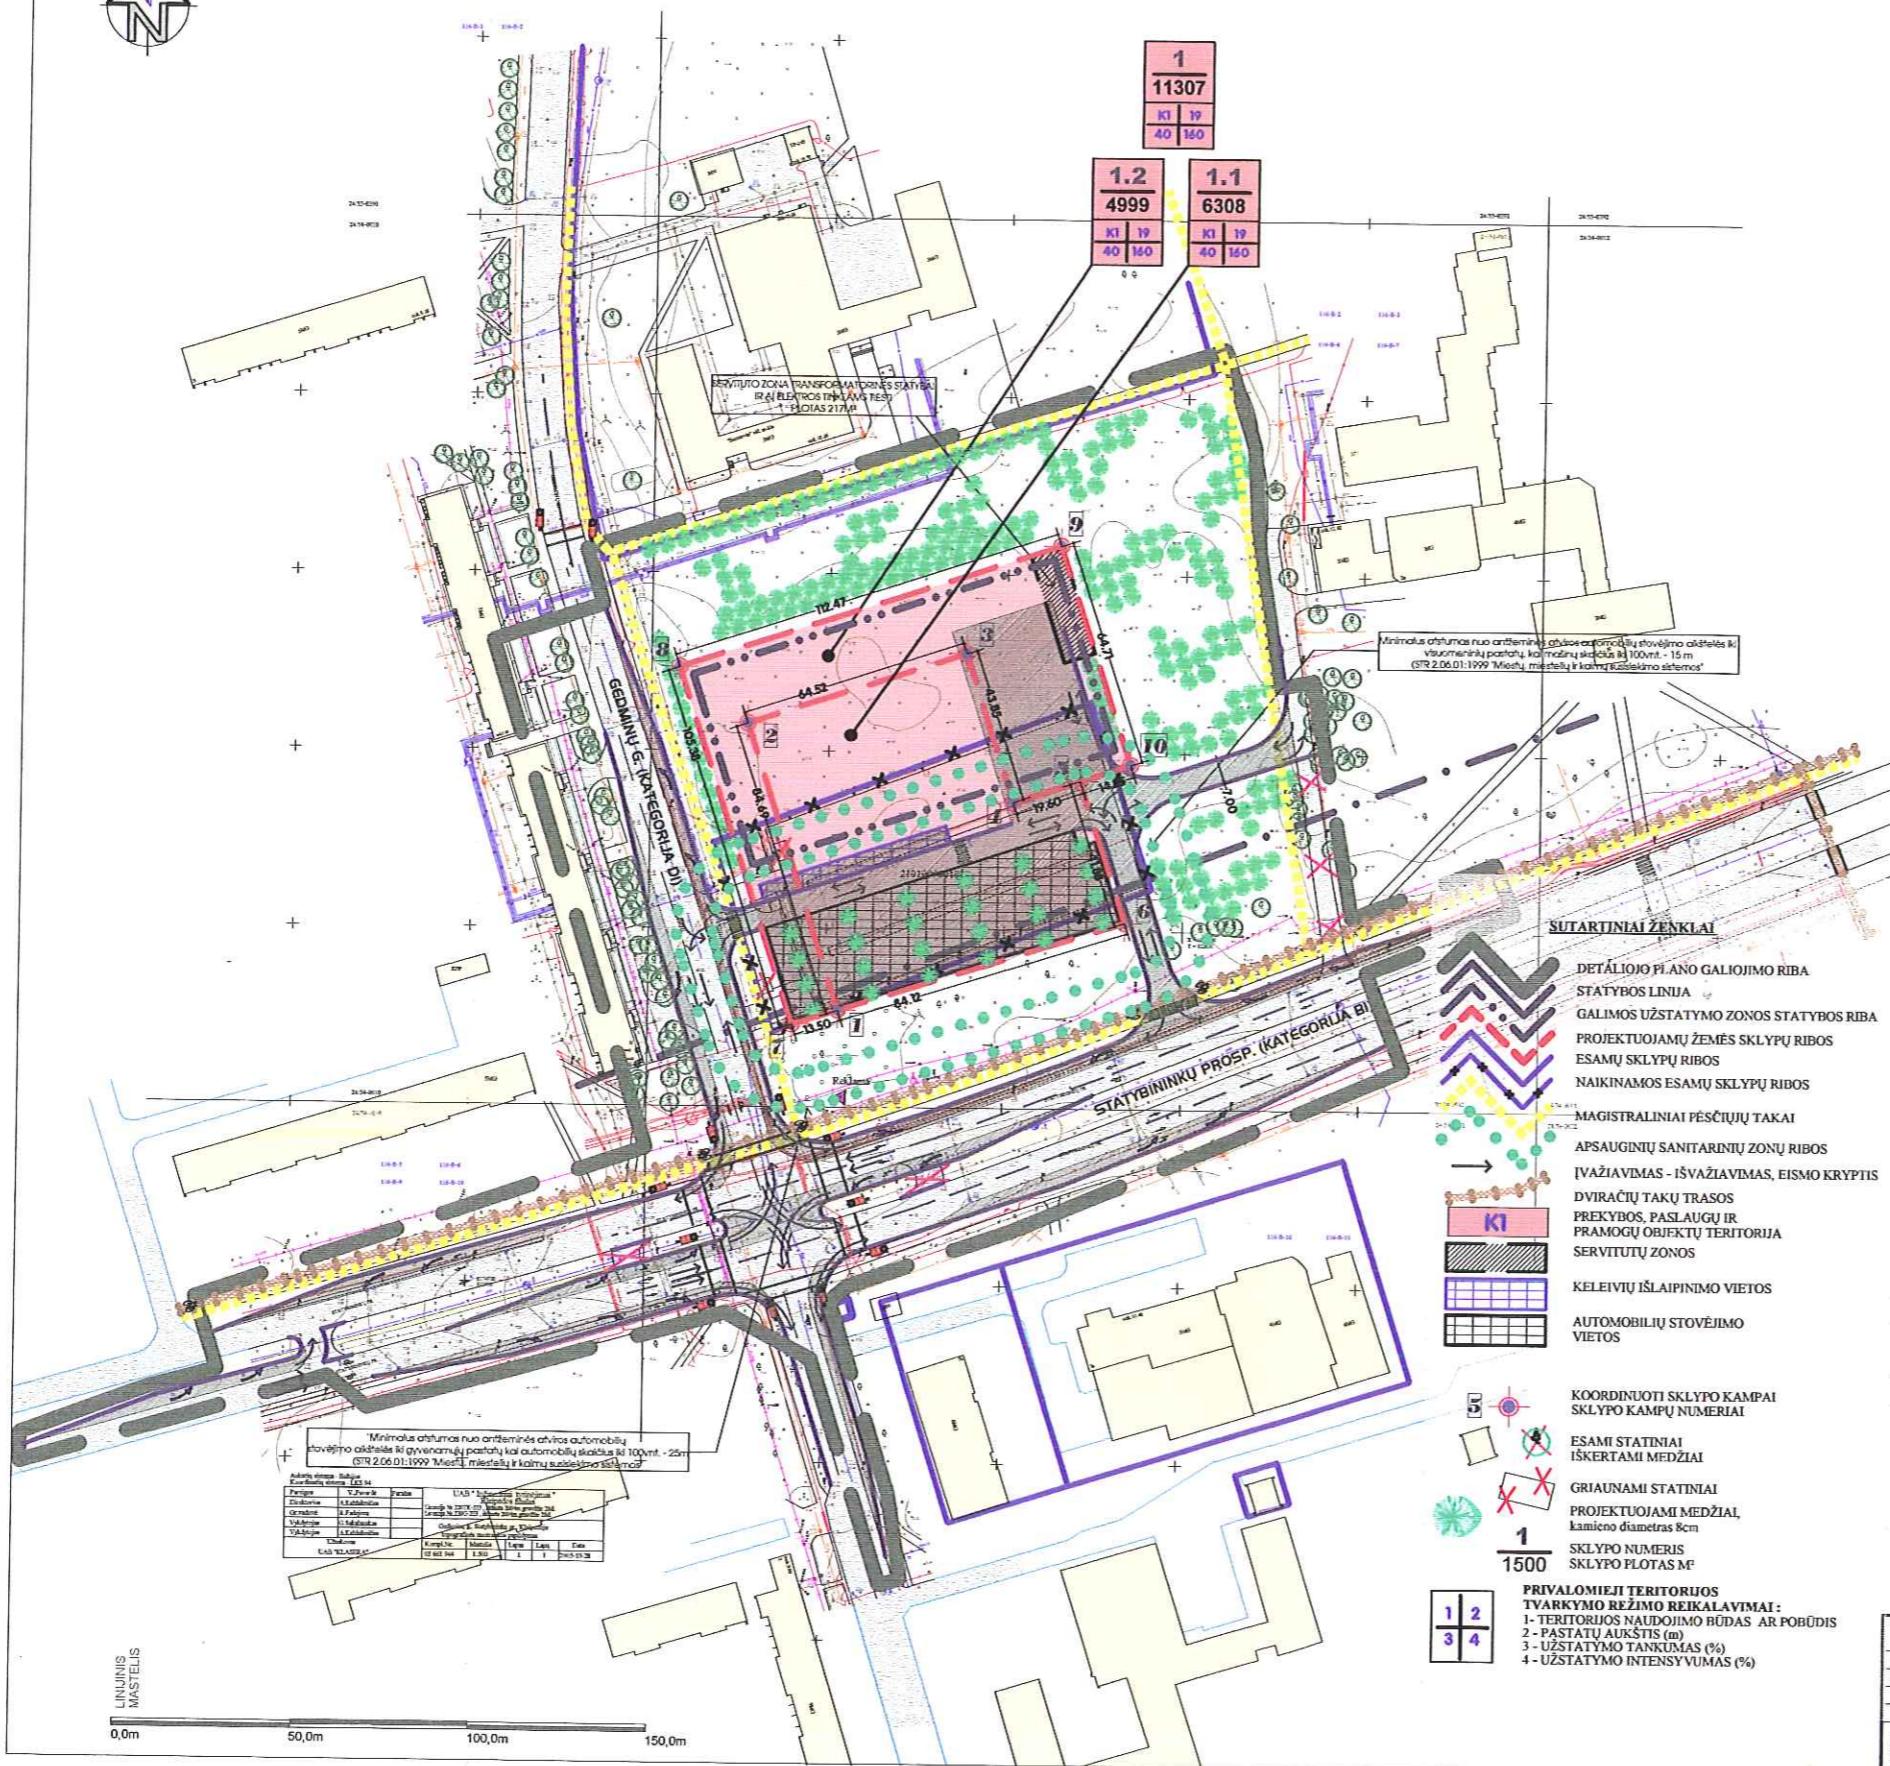

**PRIVALOMIEJI TERITORIJOS TVARKYMO REŽIMO REIKALAVIMAI:**  
1-TERITORIJOS NAUDOMIMO BŪDAS AR POBŪDIS  
2-PASTATŲ AUKŠTIS (m)  
3-UŽSTATYMO TANKUMAS (%)  
4-UŽSTATYMO INTENSYVUMAS (%)

Alesto Nr.	VAKARŲ PROJEKTANTAI	ŽEMĖS SKLYPO GEDMINŲ G. 7A, KLAIPĖDOJE DETALUSIS PLANAS
0749	Lietuvos g. 54, LT-94110 Klaipėda tel.: +370 46 422 265, faksas: +370 46/411 503	TERITORIJOS TVARKYMO IR NAUDOMIMO REŽIMU BRĒZINYS
A 051	J. Mureika	Laidai
	Architektas J. Mureika	0
SDP	Planiavimo organizatorius UAB "Klasen", Šiltaičių pl. 50, LT-94181 Klaipėda	Lapas Lapis VP-05-14-SDP-02