



**KLAIPĖDOS MIESTO SAVIVALDYBĖS
ADMINISTRACIJOS DIREKTORIUS**

**ĮSAKYMAS
DĖL ŽEMĖS SKLYPO MOLO G. 52A DETALIOJO PLANO PATVIRTINIMO**

2006 m. rugsėjo 20 d. Nr. AD 1-2098
Klaipėda

Vadovaudamasi Lietuvos Respublikos teritorijų planavimo įstatymo 26 straipsnio 4 ir 8 dalimis, Klaipėdos miesto savivaldybės tarybos 2003 m. gegužės 21 d. sprendimu Nr. 1-108 „Dėl įgaliojimų suteikimo Savivaldybės administracijos direktoriui“ ir atsižvelgdama į Klaipėdos apskrities viršininko administracijos teritorijų planavimo dokumento 2006 m. rugsėjo 5 d. patikrinimo aktą Nr.PL-309:

1. T i r t i n u žemės sklypo Molo g. 52A detalųjį planą (pridedamas teritorijos tvarkymo ir naudojimo režimo brėžinys).
2. N u s t a t a u, kad patvirtintas detalusis planas įsigalioja kitą dieną po to, kai informacija apie šį įsakymą paskelbiama vietinėje spaudoje.

Šis įsakymas gali būti skundžiamas Lietuvos Respublikos administracinių bylų teisenos įstatymo nustatyta tvarka per vieną mėnesį nuo jo paskelbimo dienos.

Administracijos direktore



Judita Simonavičiūtė

D. Arkušauskienė

PATVIRTINTA
Klaipėdos miesto savivaldybės administracijos direktoriaus
2006 m. rugpjūčio 20 d. įsakymu Nr. AD1-2098




DETALIOJO PLANO SPRENDINIAI

- Kitos paskirties žemės sklypo Molo g. 52a (kadastrinis Nr. 2101/ 0001: 617 Klaipėdos m. k. v.) naudojimo būdas- gyvenamoji teritorija, naudojimo pobūdis- mažaaukščių gyvenamujų namų statybai (indeksas G1).
- Žemės sklype numatoma mažaaukščio (3 aukštai), 10 butų gyvenamojo namo statyba.
- Pirmame pastato aukštėjiengiamos pirmės sveikatos priežiūros centro patalpos.
- Automobilių statymo vietas įrengiamos pastato tūryje (požeminiai garažai) ir kiemo aikšteliuje.
- Prie sklypo ribų statoma ažūrinė konstrukcijų tvora. Sklypo riba prie Molo gatvės (brėžinyje pažymėta taškais 1- 2) neapptveriamai.
- Sklype įrengiamos poilsio ir vaikų žaidimų aikštelių. Neužstatytoje sklypo dalyje įrengiami želdynai (ne mažiau kaip 25% neužstatyto sklypo ploto).
- Pastato viadas inžinerinės sistemos jungiamos prie komunalinių miesto tinklų.
- Statybos metu išardytos Molo gatvės dangos atstatomos planavimo organizatoriaus lėšomis.

TERITORIJOS TVARKYMO IR NAUDOJIMO REŽIMO REIKALAVIMAI

Eilės Nr.	Žemės sklypas Nr. 1 (Molo g. 52a)	
1	Teritorijos (žemės sklypo) naudojimo būdas ir/ ar pobūdis	Gyvenamoji, mažaaukščių gyvenamujų namų statybos teritorija (G1)
2	Leistinas pastatų aukštis (m)	11,50 m nuo žemės paviršiaus vidutinės altitudės (3 aukštai)
3	Leistinas žemės sklypo užstatymo tankumas	0,34
4	Leistinas žemės sklypo užstatymo intensyvumas	0,75
5	Statinių statybos vieta, statybos ribos ar statybos linijos:	
5.1	Statybos linijos	3,6 m nuo sklypo ribos (sklypo ribų taškai „1-2“) esama Molo g. statybos linija
5.2	Statybos ribos	13,0 m nuo sklypo ribos (sklypo ribų taškai „2-3“); 3,0 m nuo sklypo ribos (sklypo ribų taškai „3-4-5“); 6,5 m nuo sklypo ribos (sklypo ribų taškai „5-6-7“); 7,5 m nuo sklypo ribos (sklypo ribų taškai „7-1“).
6	Kiti reikalavimai	a - šlaitinis stogas; b - požeminė automobilių saugykla; c - pirmės sveikatos priežiūros centro patalpos pirmame pastato aukštėje.
7	Teritorijos (žemės sklypo) inžinerinio aprūpinimo būdai ir komunikacinių koridorai:	
7.1	Vandens tiekimas	Komunaliniai tinklai (AB „Klaipėdos vanduo“)
7.2	Ūkio ir lietaus nuotekos	Komunaliniai tinklai (AB „Klaipėdos vanduo“)
7.3	Šilumos tiekimas	Decentralizuoti šildymo zona, kurias- gamtinės dujos
7.4	Elektros tiekimas	AB „VST“ operatorius elektros tinklai
7.5	Ryšiai	AB „TEO LT“ telekomunikacijų tinklai
7.6	Dujų tiekimas	AB „Lietuvos dujos“ dujotiekio tinklai
8	Susisiekimo sistemos organizavimas	Ivažiavimas į planuojamą žemės sklypą iš Molo gatvės. Automobilių statymo vietas įrengiamos pastato tūryje (požeminiai garažai)- 11 vietų ir kiemo aikšteliuje- 4 vietas.
9	Servitutai	Nėra

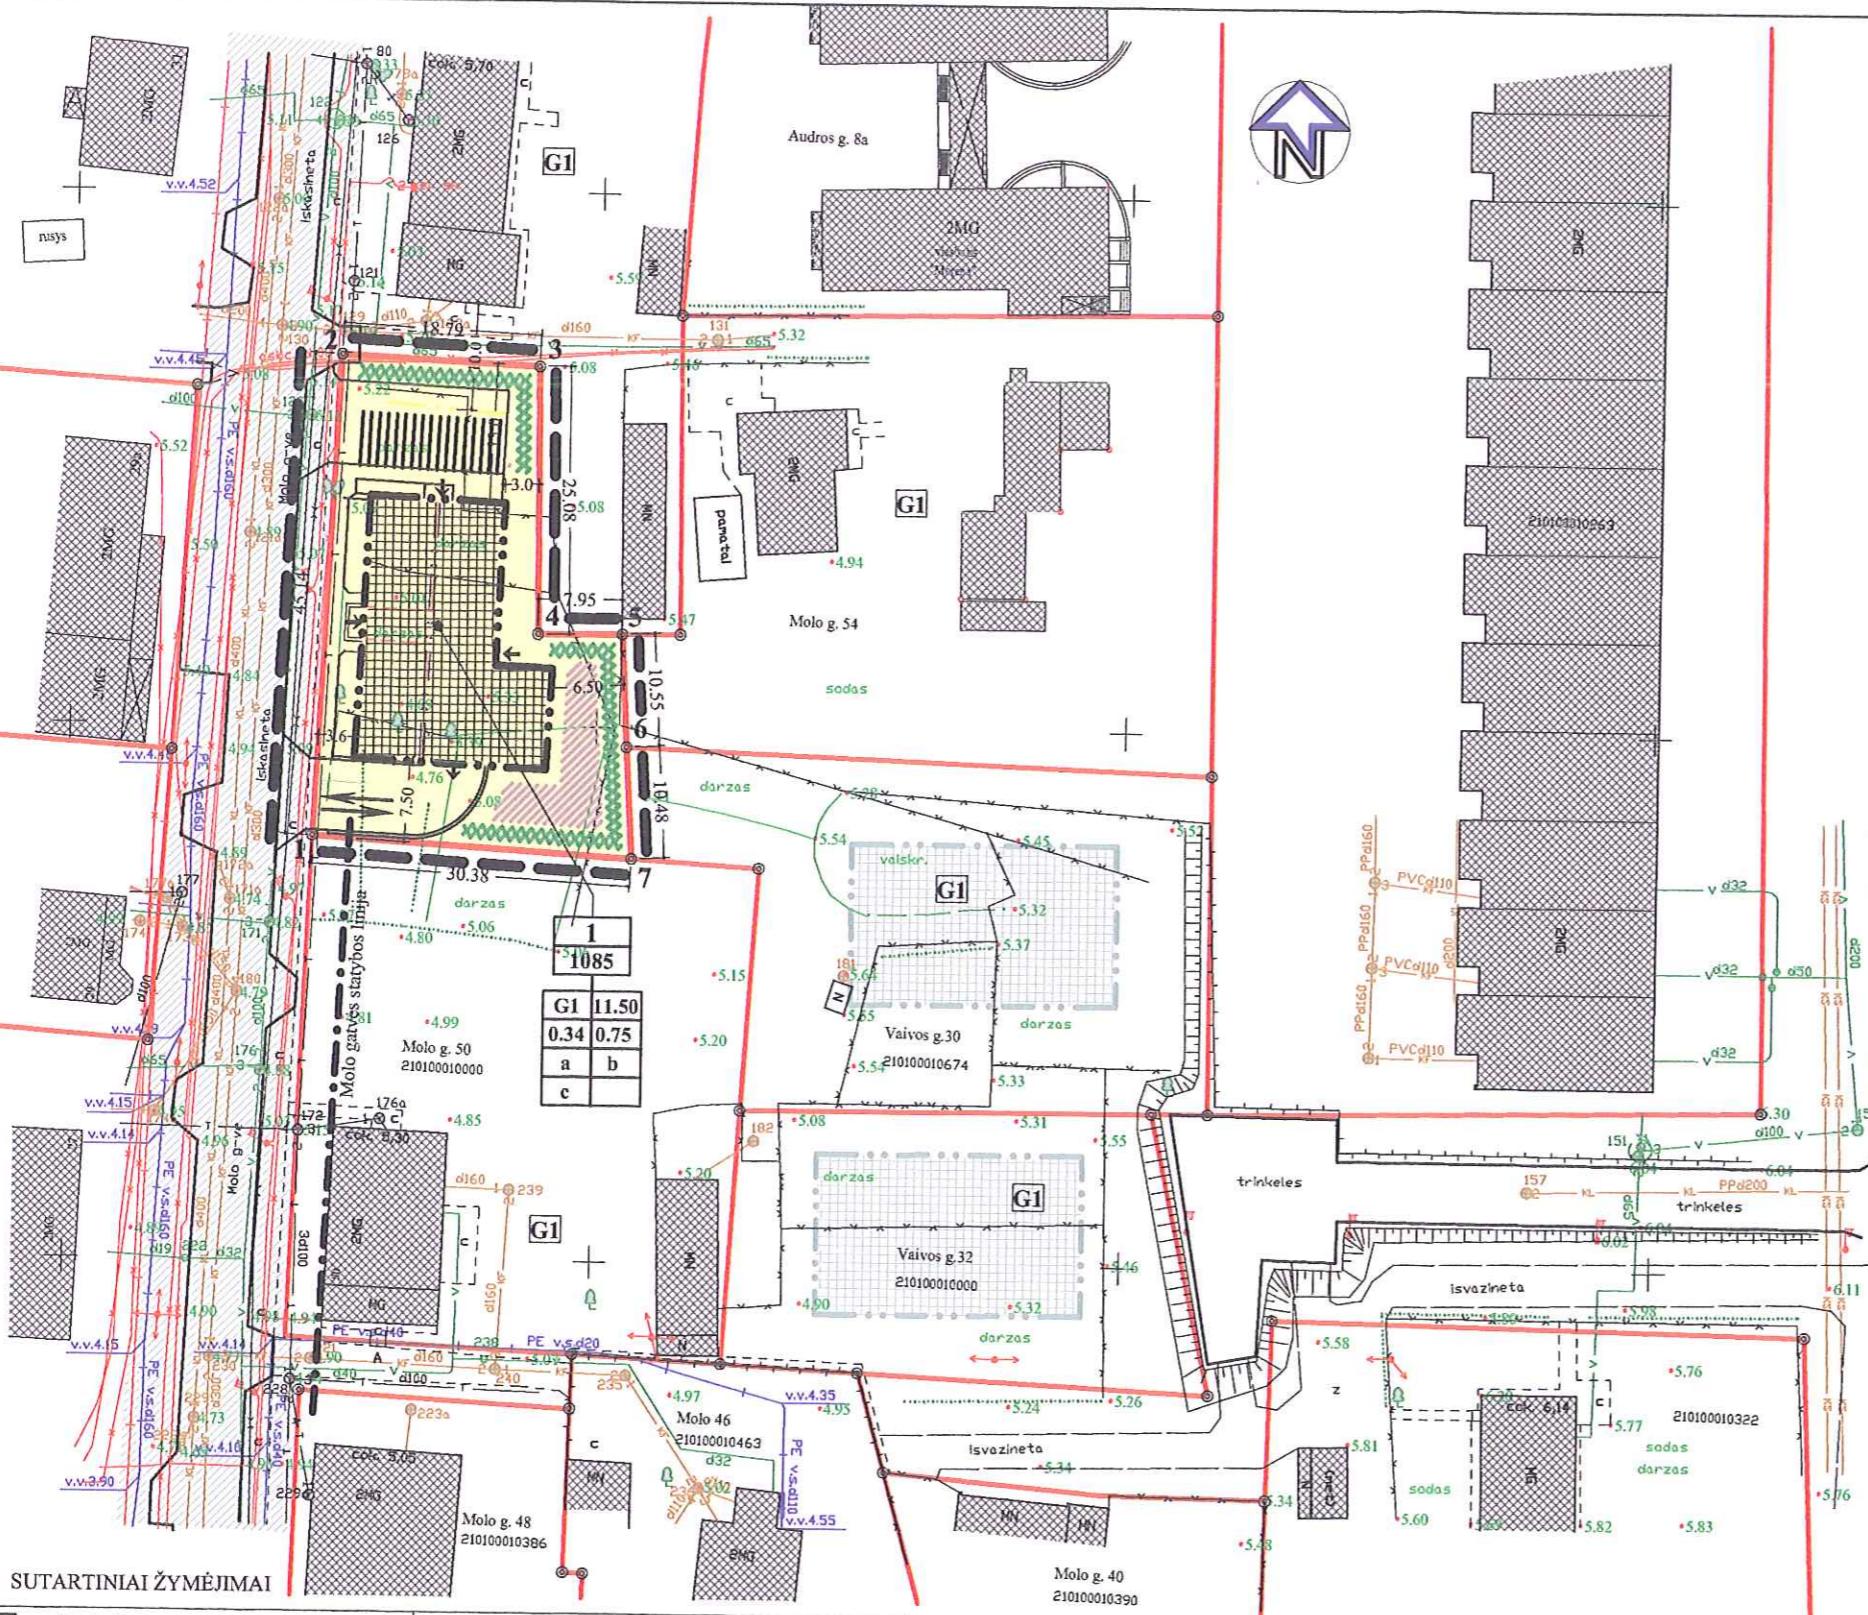

SUTARTINIAI ŽYMĖJIMAI

0	- Žemės sklypo numeris
000	- Žemės sklypo plotas (kv. m)
1	1. Teritorios naudojimo būdas ir pobūdis: G1- gyvenamoji mažaaukščių gyvenamujų namų statybos teritorija
2	2. Leistinas pastatų aukštis (m)
3	3. Leistinas žemės sklypo užstatymo tankumas
4	4. Leistinas žemės sklypo užstatymo intensyvumas
a	a - šlaitinis stogas
b	b - požeminė automobilių saugykla
c	c - pirmės sveikatos priežiūros centro patalpos pirmame pastato aukštėje
-----	- Planuojamos teritorijos riba
-----	- Statybos linija
-----	- Statybos riba
-----	- Esamos žemės sklypų ribos
-----	- Užstatyti leidžiama teritorija

ŽEMĖS SKLYPO NR. 1 RIBŲ KAMPU KOORDINATĖS
(Koordinatų sistema LKS-94)

Taško Nr.	Kodas	X	Y
1	R 6181789.65	317373.11	
2	R 6181834.74	317375.34	
3	R 6181833.80	317394.11	
4	R 6181808.71	317394.34	
5	R 6181808.77	317402.29	
6	R 6181798.23	317402.86	
7	R 6181787.77	317403.43	

ŽEMĖS NAUDOJIMO APRIBOJIMAI (PROJEKTUOJAMI)

Sklypo Nr.	“Specialiosios žemės ir miško naudojimo sąlygos”, LRV 1992-05-12 nutarimas Nr. 343, 1995-12-29 nutarimo Nr. 1640 redakcija	
1 Molo g. 52a	I. Ryšių linijų apsaugos zonas- po 2 m abipus požeminio kabelio trasos; VI. Elektros linijų apsaugos zonas- po 1 m nuo linijos konstrukcijos kraštinių taškų; IX. Dujotiekų (iki 16 barų slėgio) apsaugos zonas- po 2 m abipus vamzdyno ašies; XVI. Kurortų apsaugos zonas (0,1085 ha); XLIX. Vandentiekio, lietaus ir sekalinės kanalizacijos tinklų ir įrenginių apsaugos zonas- po 5 m nuo vamzdynų ašies.	

Atestoto Nr.	E. D. PETRAUSKIENĖS PROJEKTAVIMO FIRMA		ŽEMĖS SKLYPO MOLO G. 52 A, KLAIPĖDOJE, DETALUSIS PLANAS
	PV	E. Petruškės	
A1079	architektas	E. Petruškės	TERITORIJOS TVARKYMO IR NAUDOJIMO REŽIMO BRĖŽINYNS M1: 500
A1079			Laidai
SDP	Planiavimo organizatorius: Gintaras Vasiliūnas Vilties g. 9-4, LT-92227 Klaipėda	Laidai	Laidai
		1	1