



KLAIPĖDOS MIESTO SAVIVALDYBĖS TARYBA

SPRENDIMAS DĖL ŽEMĖS SKLYPO PAMARIO G. 3, 5, 7 DETALIOJO PLANO PATVIRTINIMO

2005 m. vasario 24 d. Nr. T2-31
Klaipėda

Vadovaudamasi Lietuvos Respublikos vietos savivaldos įstatymo (Žin., 1994, Nr. 55-1049; 2000, Nr. 91-2832) 17 straipsnio 30 punktu, Lietuvos Respublikos teritorijų planavimo įstatymo (Žin., 1995, Nr.107-2391; 2004, Nr.21-617) 26 straipsnio 4 ir 8 dalimis bei atsižvelgdama į Klaipėdos apskrities viršininko administracijos teritorijų planavimo dokumento 2004 m. gruodžio 30 d. patikrinimo aktą Nr. 13.13-263, Klaipėdos miesto savivaldybės taryba n u s p r e n d ž i a:

1. Patvirtinti žemės sklypo Pamario g. 3, 5, 7 detalų planą (pridedamas pagrindinis brėžinys).
2. Nustatyti, kad patvirtintas detalusis planas įsigalioja kitą dieną po to, kai šis sprendimas paskelbiamas vietos spaudoje.

Šis sprendimas gali būti skundžiamas Lietuvos Respublikos administracinių bylų teisenos įstatymo (Žin., 1999, Nr. 13-308; 2000, Nr. 85-2566) nustatyta tvarka per vieną mėnesį nuo jo paskelbimo dienos.

Meras



Rimantas Taraškevičius

Detaliojo plano teritorijos tvarkymo režimo pagrindinių sprendinių aprašomoji lentelė


Sklypo (jo dalies) Nr.	Sklypo (jo dalies) adresas (rašdama pažyma apie sklypą, gatvių simbolinius pavadinimus)	Sklypo (jo dalies) kampų koordinatės		Sklypo (jo dalies) plotas (m²)	Privalomieji reikalavimai				Kiti reikalavimai		
		X	Y		Sklypo naudojimo būdis, pobūdis	Statinių aukštis skaičius (moo-iki)	Užstatymo tankumas (%)	Užstatymo intensyvumas	Statinio aukščio atitiktis (m)	Statinio aukštis nuo žemės pav. (m)	Statinio aukštis iki lauko (m)
A01	Skautų g. Nr.2	6. 6185430,63	317090,99	738	G1	2	0,15	0,30	17,8	10	6
A02	Skautų g. Nr.4	8. 6185392,33	317082,88	904	G1	2+M (mtristatas)	0,15	0,36	19,3	12	8
A03	Skautų g. Nr.6	5. 6185435,33	317100,72	1714	G1	2+M (mtristatas)	0,17	0,38	19,9	12	8
A04	Skautų g. Nr.8	13. 6185441,02	317047,73	929	G1	2	0,17	0,30	16,9	10	6
A05	Skautų g. Nr.10	13. 6185441,02	317047,73	1214	G1	2	0,17	0,30	17,4	10	6
A06	Skautų g. Nr.12	19. 6185485,78	317077,07	1075	G1	2	0,20	0,36	17,3	10	6
A07	Skautų g. Nr.14	23. 6185505,12	317034,85	951	G1	2	0,17	0,30	16,9	10	6
A08	Skautų g. Nr.16	27. 6185490,71	317015,55	980	G1	2	0,21	0,38	16,8	10	6
A09	Skautų g. Nr.18	29. 6185477,39	316973,35	941	G1	2	0,17	0,30	16,5	10	6
A10	Skautų g. Nr.20	34. 6185463,55	316942,82	1090	G1	2	0,25	0,36	16,3	10	6
A11	Skautų g. Nr.22	36. 6185417,66	316930,57	1224	G1	2	0,13	0,22	16,3	10	6
A12	Skautų g. Nr.24	40. 6185436,45	316971,53	902	G1	2	0,15	0,30	16,6	10	6
A13	Skautų g. Nr.26	43. 6185417,66	316997,81	1814	G1	2+M (mtristatas)	0,16	0,36	18,4	12	8
A14	Skautų g. Nr.30	47. 6185391,51	317009,94	922	G1	2+M (mtristatas)	0,18	0,38	18,2	12	8
A15	Skautų g. Nr.32	46. 6185365,36	316933,42	1009	G1	2	0,17	0,38	16,1	10	6
A16	Skautų g. Nr.5	58. 6185330,53	316968,64	1195	G1	2+M (mtristatas)	0,16	0,30	17,9	12	8
A17	Skautų g. Nr.3	62. 6185314,18	317014,53	2692	G1	2+M (mtristatas)	0,28	0,40	18,4	12	8
A18	Skautų g. Nr.1a	66. 6185245,98	317047,16	2860	G1	2+M (mtristatas)	0,11	0,28	18,5	12	8
A19	Skautų g. Nr.1	72. 6185316,64	317020	1144	G1	2+M (mtristatas)	0,22	0,38	18,3	12	8
A20	Skautų g. Nr.28	52. 6185368,23	317026,61	1158	R1-2	1	0,11	0,11	13,9	7	4
A21	Skautų g. Nr.2a	1. 6185413,63	317110,97	124	K	1	0,30	0,30	15,2	7	4
A22	Skautų g. Nr.1b	3. 6185425,44	317096,38	138	I	1	0,01	0,01	11,0	3	3

KERTAMŲ MEDŽIŲ TAKSACIJOS LENTELĖ
(jų vertė kompensojama įstatymų numatyta tvarka)

Medžių Nr.	Rgšis	Skermuo cm.
1	Lilija	20
2	Pašis	25
3	Pašis	25
4	Pašis	26
5	Pašis	27
6	Pašis	28
7	Pašis	30
8	Pašis	26
9	Pašis	26
10	Pašis	30

Atk.Mų sistema - Balija
Koodinacių sistema - LKS 94

Paviršius	V. Pevckis	Pardaba	AB "Inžinieriai tyrimai"
Dirktojus	A. Kaldaitis	Klaipėdos Gltas	Klaipėdos Gltas
Gravavė	R. Fudjova	L. Kunajis Nr. 339, Vilnius 2001 m. kovo 2 d.	
Vykdymo	R. Rofica	ŽEMĖS SKLYPO PAVIRŠIO R. 3, 5, 7, KLAIPĖDOJE SKALPIMINIS TAPATUMŲ TIKRINIMAS SU INŽINIERINIAIS TINKLAIS	
Vykdymo	O. Novosilova		
Užsakovas	UAB "UOSTAMIESČIO PROJEKTAI"	Kompl. Nr.	Mastelis
		03 651 369	1:500
			Lapų
			1
			Lapų
			1
			Data
			2002 09 23

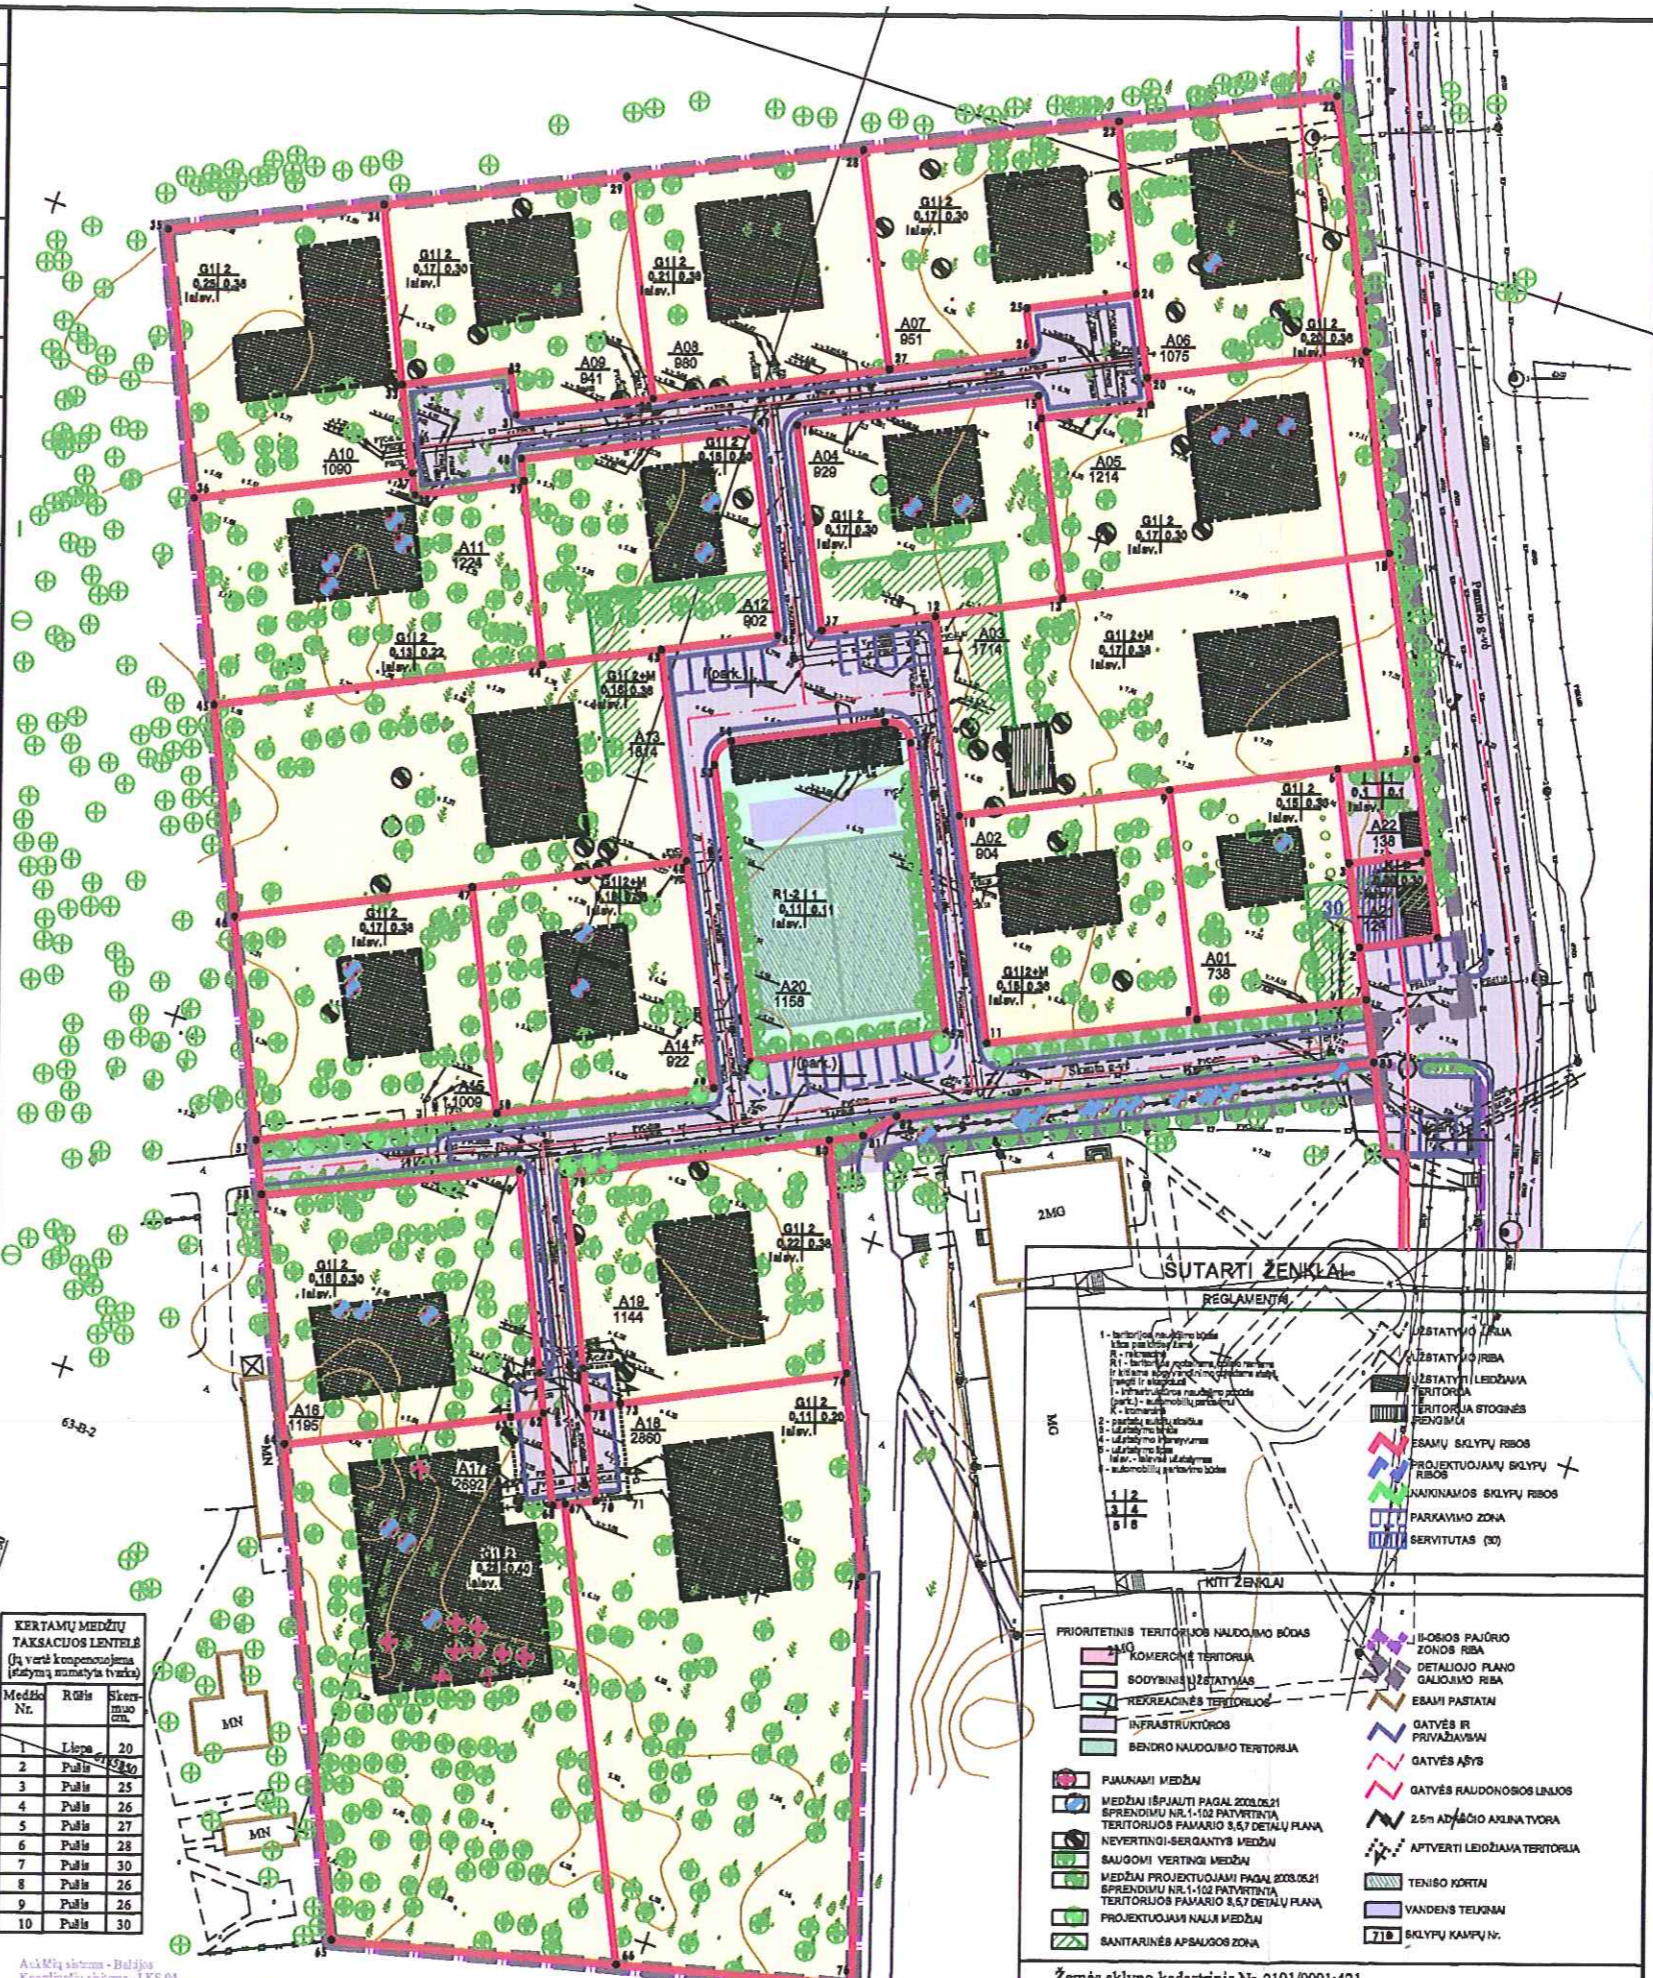

ŠUTARTI ŽENKLAI

REGLEMENTAS

PRIORITETINIS TERITORIJOS NAUDOJIMO BŪDAS

- KOMERCINĖ TERITORIJA
- BOJYBINĖ TERITORIJA
- PREKREACINĖS TERITORIJOS
- INFRASTRUKTŪROS
- BENDRO NAUDOJIMO TERITORIJA
- PAJUNAMI MEDŽIAI
- MEDŽIAI ĮŠAUTI PAGAL 2003.05.21 SPRENDIMŲ NR. 1-102 PATVIRTINTA TERITORIJOS PAMARIO 3, 5, 7 DETALIŲ PLANŲ NEVERTINI-SERGANČIŲ MEDŽIŲ SAUGOMI VERTINGI MEDŽIAI
- MEDŽIAI PROJEKTUOJAMI PAGAL 2003.05.21 SPRENDIMŲ NR. 1-102 PATVIRTINTA TERITORIJOS PAMARIO 3, 5, 7 DETALIŲ PLANŲ
- PROJEKTUOJAMI NALIA MEDŽIAI
- SANTARINĖS APSAUGOS ZONA

II-OSIOS PAJŪRIO ZONOS REBA

DETALIOJO PLANO GALIOJIMO REBA

ESAMI PASTATAI

GATVĖS IR PRIVAŽIAVIMŲ

GATVĖS AŠYS

GATVĖS RAUDONOSIOS LINIJOS

2,5m AUKŠČIO AKLINA TVORA

APTVERTI LEIDŽIAMŲ TERITORIJA

TENISO KORTAI

VANDENS TELKIMAI

SKLYPŲ KAMPŲ IV.

Žemės sklypo kadastrinis Nr. 2101/0001:421

ŽEMIAU IŠDĖSTYTI REIKALAVIMAI YRA PRIVALOMI VISIEMS PO ŠIO

DETAUS PLANO ATLIKAMIEMS PLANAVIMO DARBAMS :

- SKLYPAI NEGALI BŪTI DALINAMI;
- NUSTATYTAS UŽSTATYMO TANKIS NEGALI BŪTI DIDINAMAS;
- PROJEKTE IŠSAUGOTI MEDŽIAI NEGALI BŪTI PJAUNAMI.

Atestato Nr. 0275

PROJAVO S. Stipšas 2006m

8718 PROJAVO S. Stipšas 2006m

8718 ARČI S. Stipšas 2006m

STADLA Užsakovas AB "KLAIPĖDOS JŪRŲ KROVINIŲ KOMPANIJA"

DP

Žemės sklypo Pamaro g. 3, 5, 7 detalus planas (korektūra)

PAGRINDINIS BRĖŽINYS

M:1:500

Lapų Lapų

DP-1 1



PATVIRTINTA
KLAIPĖDOS M. SAVIVALDYBĖS TARYBOS
2005-02-24 SPRENDIMU NR. T-2-37