



## KLAIPĖDOS MIESTO SAVIVALDYBĖS TARYBA

### SPRENDIMAS DĖL ŽEMĖS SKLYPŲ BIJŪNŲ G. 2 IR 2B DETALIOJO PLANO PATVIRTINIMO

2004 m. vasario 26 d. Nr.1-80

Klaipėda

Vadovaudamasi Lietuvos Respublikos 1994 m. liepos 7 d. Vietos savivaldos įstatymo Nr. I-533 17 straipsnio 30 punktu, Lietuvos Respublikos 1995 m. gruodžio 12 d. Teritorijų planavimo įstatymo Nr. I-1120 20 straipsnio 5 ir 7 dalimis, Klaipėdos miesto savivaldybės taryba  
n u s p r e n d ž i a:

1. Patvirtinti žemės sklypų Bijūnų g. 2 ir 2B detalų planą (pridedamas pagrindinis brėžinys).
2. Pritarti sutarties dėl infrastruktūros plėtojimo projektui tarp savivaldybės ir planavimo organizatoriaus ir įgalioti miesto merą sutartį pasirašyti (priedas pridedamas).
3. Suteikti 1 sklypui adresą – Bijūnų g. 2 (X6177543, Y320040).
4. Nustatyti, kad:
  - 4.1. projektuojant ir statant pastatus, turi būti atsižvelgta į R.Jacėno, UAB “Vestrina”, D.Rindzevičienės ir UAB “Tobula aplinka” 2004-02-02 pasirašytame susitarime išdėstytas sąlygas;
  - 4.2. sprendimas įsigalioja tik abiem pusėms pasirašius sutartį dėl infrastruktūros plėtojimo.



Rimantas Taraškevičius


Teikėjas - Savivaldybės administracijos direktorius

L.Makūnas

D.Arkušauskienė  
2004-02-26

95-C-11

AUTOMOBILIŲ STOVĖJIMO AIKŠTELĖS TRŪKAMOJE VIETOJE  
SISTOJIMO KELEIVIŲ IŠLAIPINIMO IR VENGIMO VIETA

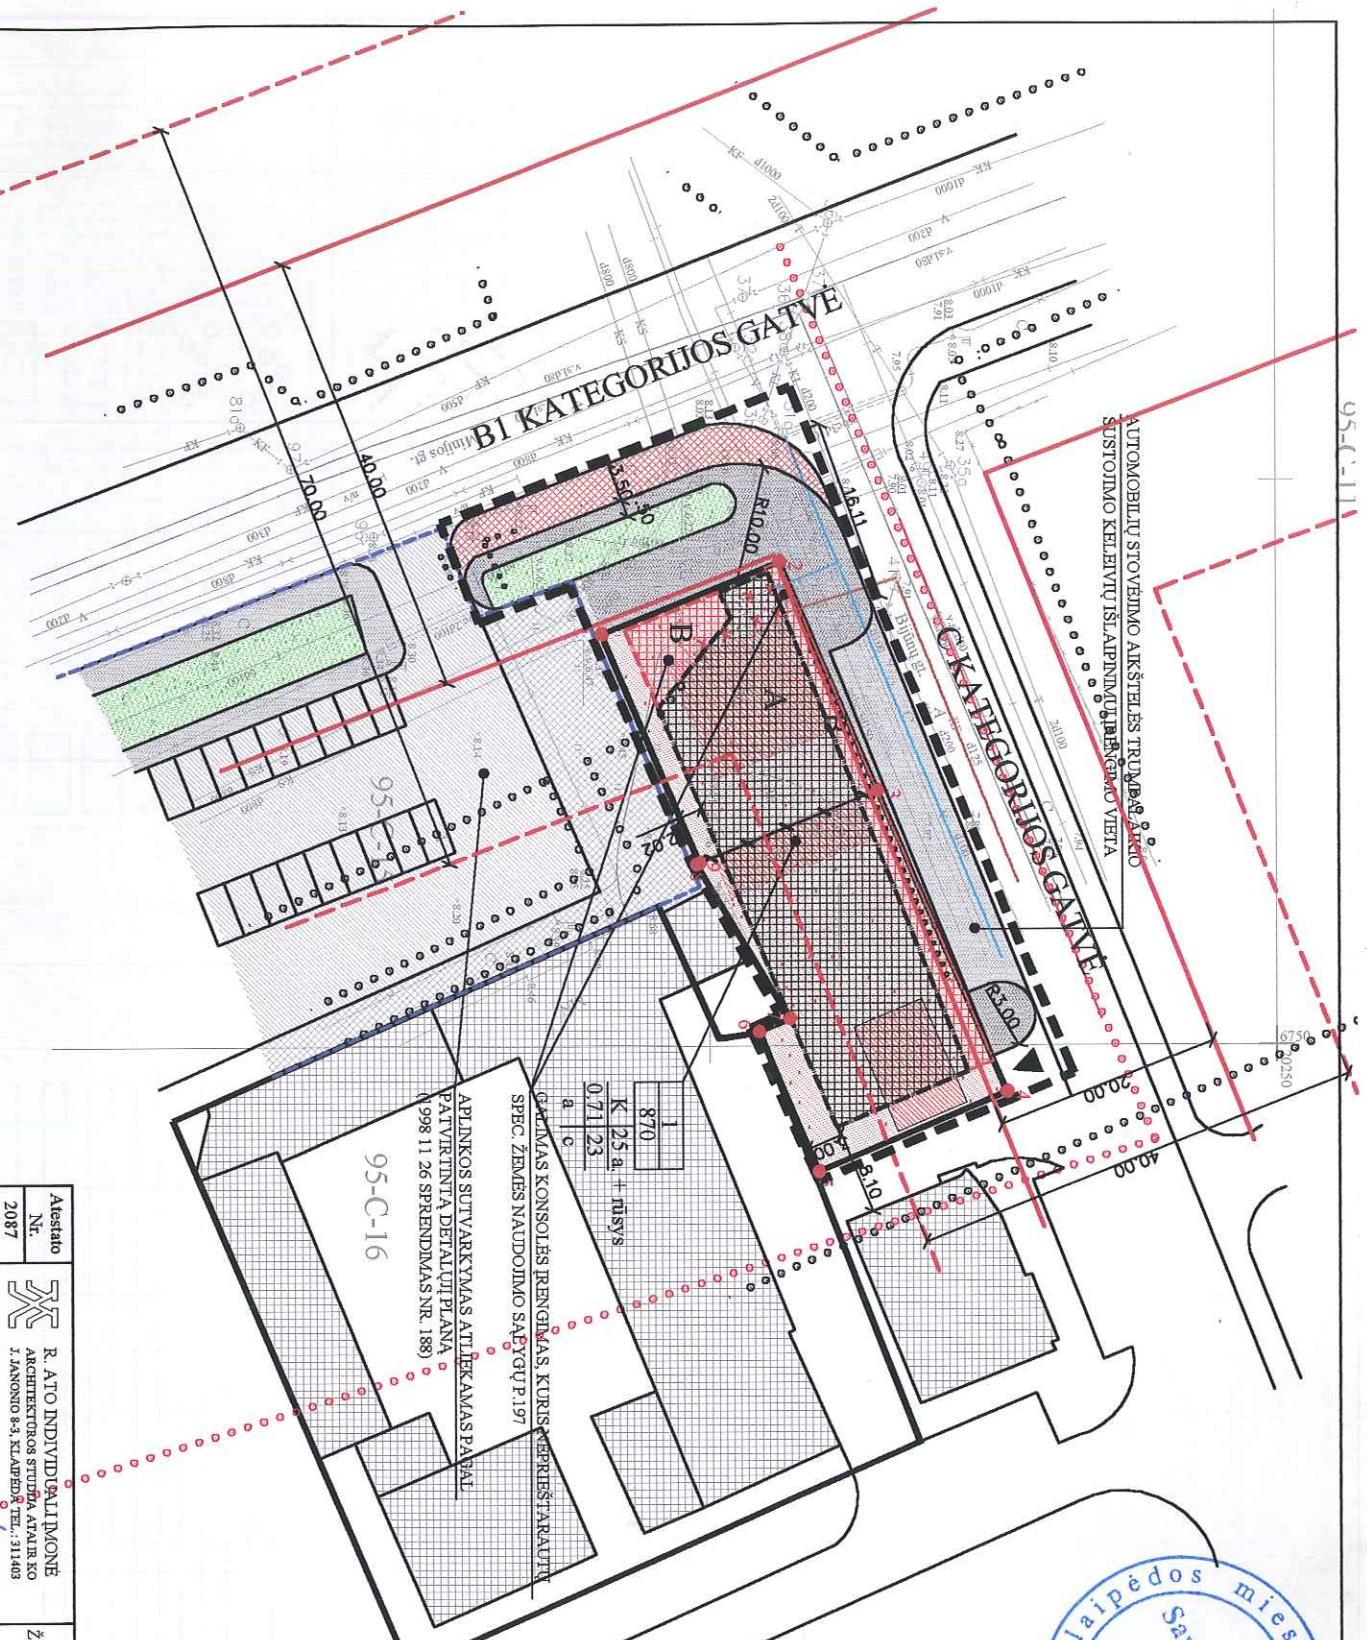

95-C-16

870  
K 25 a + mišys  
0.71 | 23  
a | c

APLINKOS SUTVARKYMAS ATLIKAMAS PAVAL  
PATVIRTINTĄ DETALIŲ PLANĄ  
N 998 11 26 SPRENDIMAS NR. 188

PLANAS NAUDOJIMO SAUGŲ P.197  
SPEC. ŽEMĖS NAUDOJIMO SAUGŲ P.197  
GAMINAMAS KONSOLĖS ĮRENGIMAS, KURIS NEPŪSĖTARAUJŲ



PATVIRTINTA  
Klaipėdos miesto savivaldybės Tarybos  
2004m. Vasario 13 d. sprendimu Nr. 188

Atestato Nr.	2087		R. ATO INDIVIDUALIŲ MOKYTOJŲ ARCHITECTŪROS STUDIJA, AVIABR KO J. JAVONO 8-3, KLAIPĖDA TEL. 731403	ZEMĖS SKLŪPŲ BUDŲŲ G. 2 IR 2B DETALUSIS PLANAS
9414	PV		R. Atas	ZEMĖS SKLŪPŲ BUDŲŲ G. 2 IR 2B DETALUSIS PLANAS
918	Arch.	R. Atas		PAGRINDINIS BRĖŽINYS M1:750
919	Arch.	V. Aftanė		
DPL	Planas	A. Debolokytė	RENKIGIŲ JACENAS, EGIDIJUS JACENAS UAB "VESTRINA"	20030602
	Lapas			DPL-2
	Lapų			1

PASTABA: SUTARTINIUS PAŽYMEJIMUS IR TEKSTĄ ŽIŪRĖTI KITOJE LAPO PUSEJE.

