



**KLAIPĖDOS MIESTO SAVIVALDYBĖS
ADMINISTRACIJOS DIREKTORIUS**

**ĮSAKYMAS
DĖL KLAIPĖDOS UNIVERSITETO ŽEMĖS SKLYPO HERKAUS MANTO G. 84
DETALIOJO PLANO PATVIRTINIMO**

2004 m. lapkričio *11* d. Nr. AD1 - *1110*
Klaipėda

Vadovaudamasi Lietuvos Respublikos teritorijų planavimo įstatymo 26 straipsnio 4 dalimi ir Klaipėdos miesto savivaldybės tarybos 2003 m. gegužės 21 d. sprendimu Nr.1-108 "Dėl igaliojimų suteikimo Savivaldybės administracijos direktoriui",
t v i r t i n u Klaipėdos universiteto žemės sklypo Herkaus Manto g. 84 detalų planą (pridedamas pagrindinis brėžinys).

Administracijos direktoriaus pavaduotojas



Egidijus Prižgintas


D.Arkušauskienė

KLAIPĖDOS UNIVERSITETO SKLYPO H.MANTO 84 DETALUSIS PLANAS



PATVIRTINTA

Klaipėdos miesto savivaldybės administracijos direktoriaus
2004 m. spalio 14 d. įsakymu Nr. *AD-1-170*

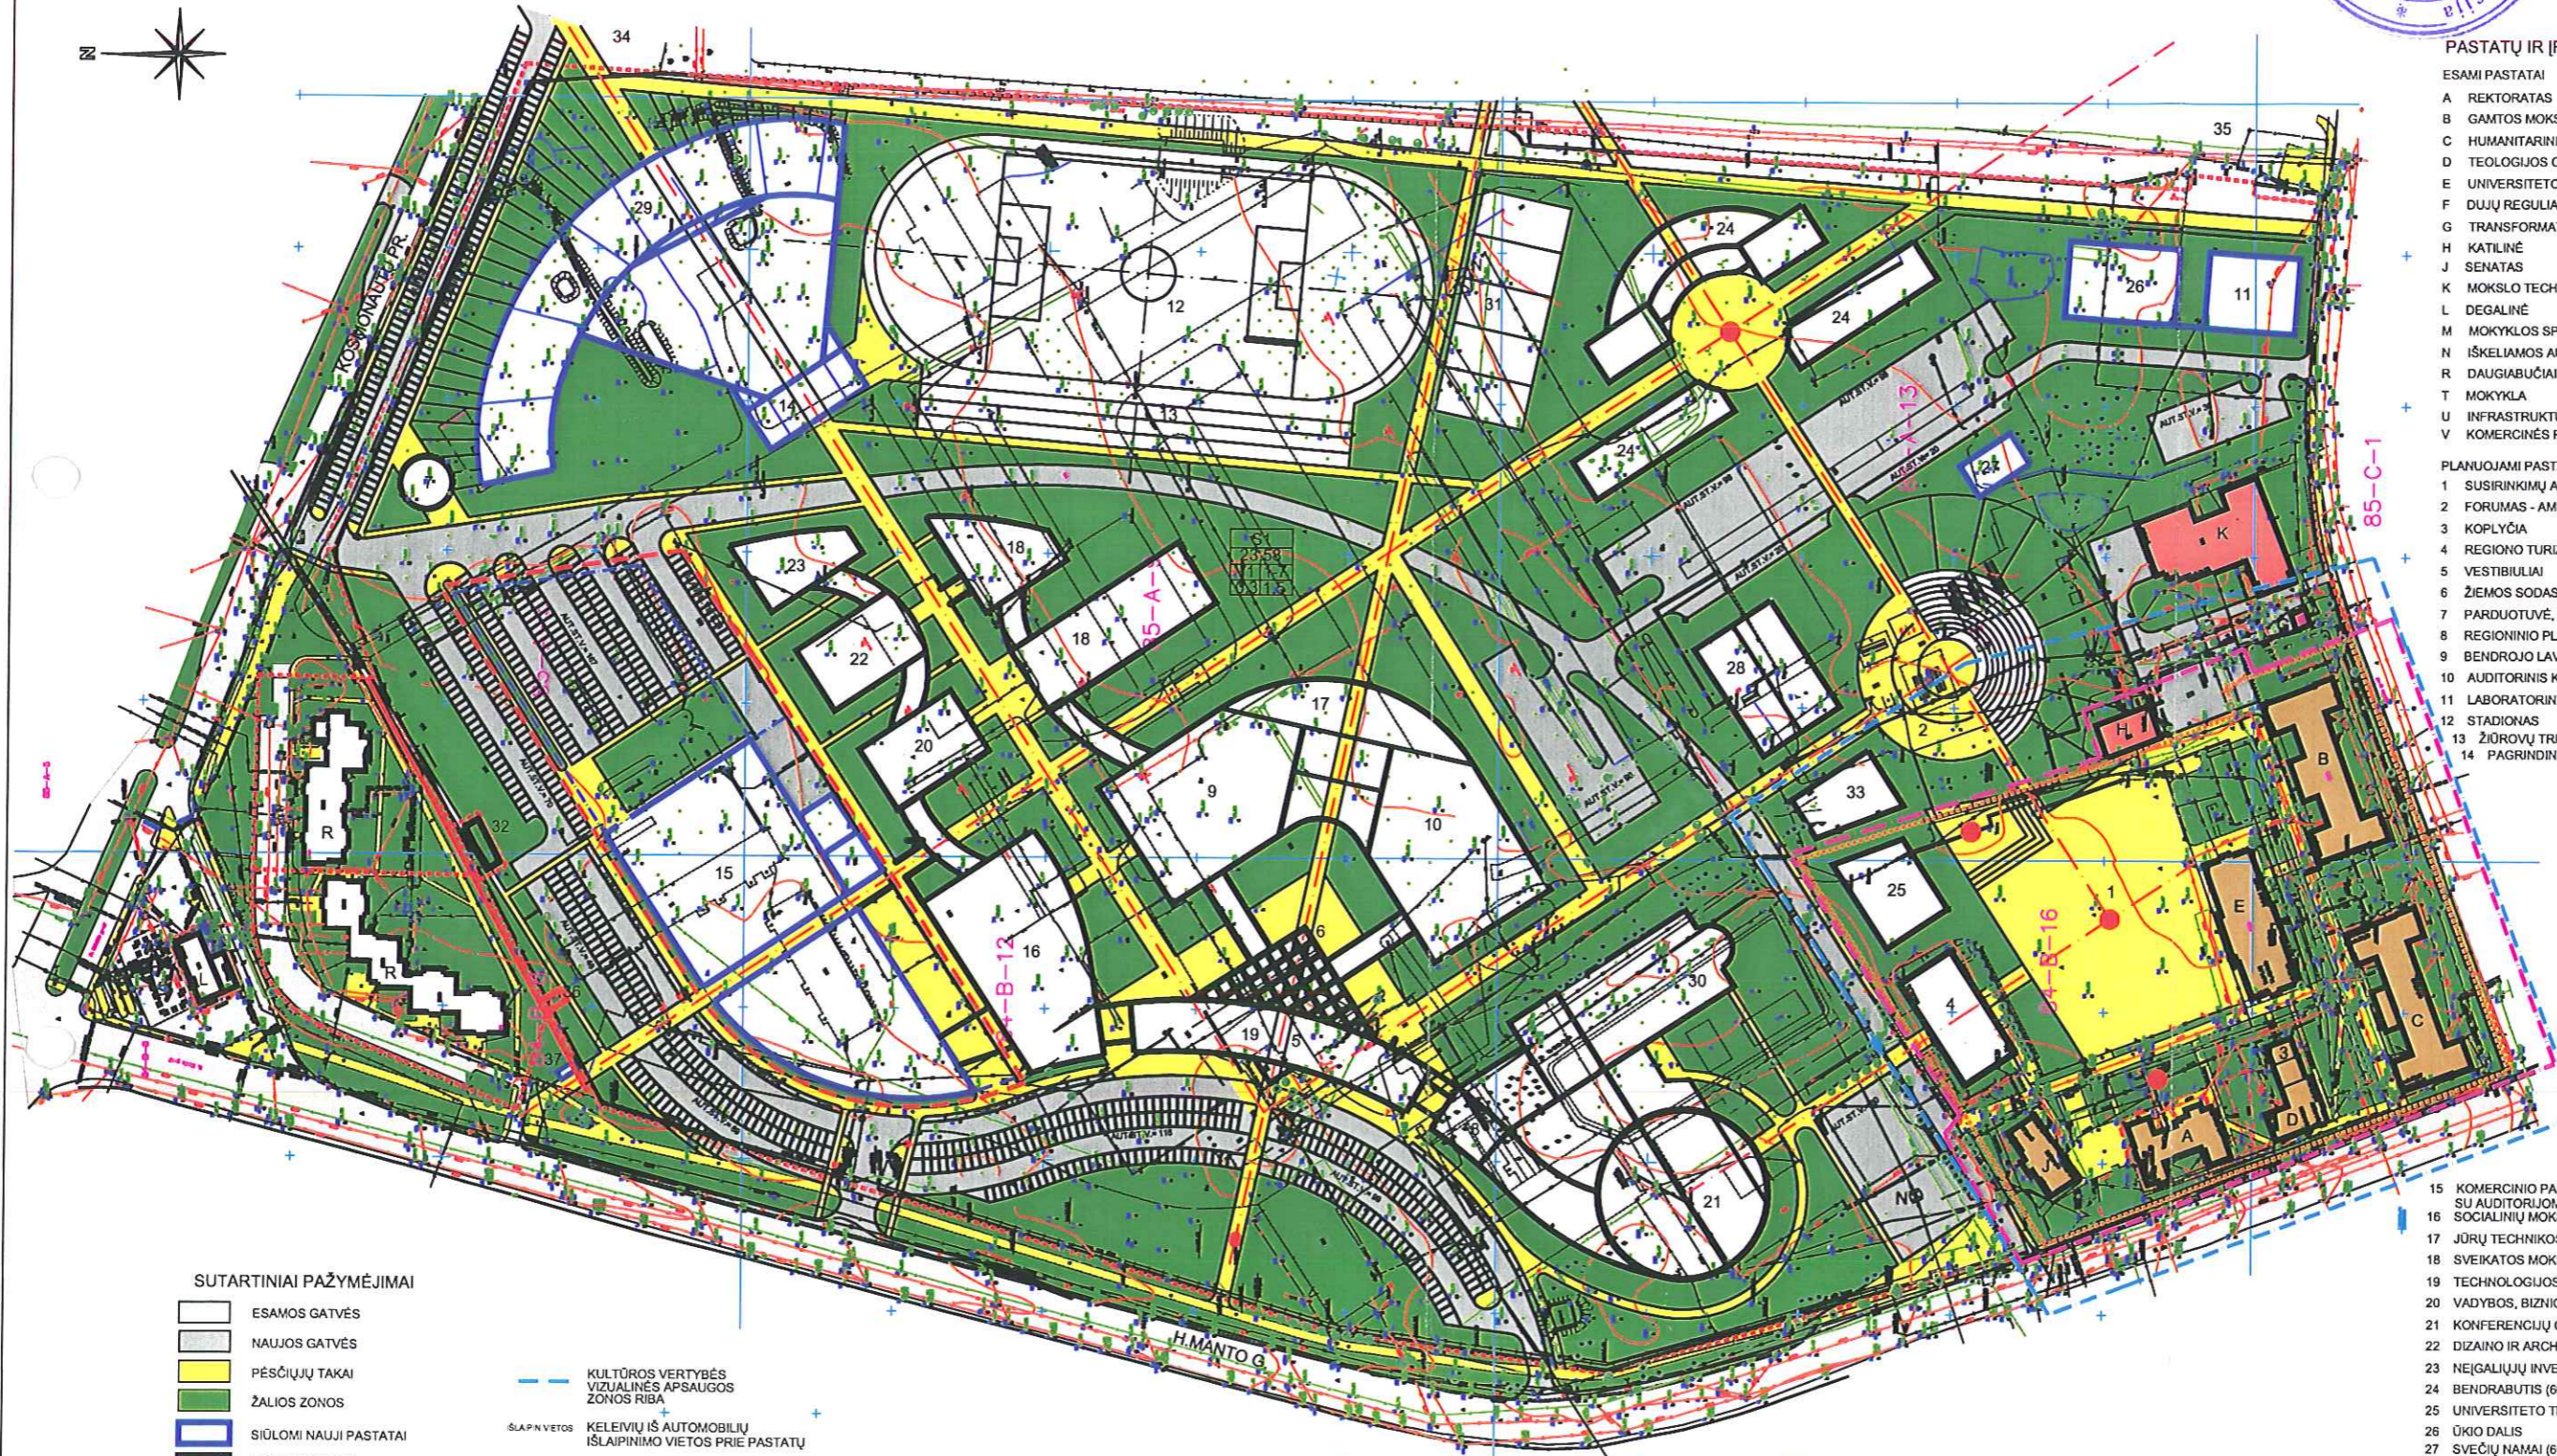

PASTATŲ IR ĮRENGINIŲ EKSPLIKACIJA

- ESAMI PASTATAI**
- A REKTORATAS
 - B GAMTOS MOKSLŲ FAKULTETAS
 - C HUMANITARINIŲ MOKSLŲ FAKULTETAS
 - D TEOLOGIJOS CENTRAS
 - E UNIVERSITETO TEATRAS, KAVINĖ
 - F DUJŲ REGULIAVIMO PUNKTAS
 - G TRANSFORMATORINĖ
 - H KATILINĖ
 - J SENATAS
 - K MOKSLO TECHNOLOGIJŲ PARKO PASTATAS
 - L DEGALINĖ
 - M MOKYKLOS SPORTO AIKŠTYNAS
 - N IŠKELIAMOS AIKŠTOS (TAMPOS ORO LINIJŲ ATRAMOS
 - R DAUGIABUČIAI GYVENAMIEJI NAMAI
 - T MOKYKLA
 - U INFRASTRUKTŪROS OBJEKTAI
 - V KOMERCINĖS PASKIRTIES PASTATAS

- PLANUOJAMI PASTATAI IR ĮRENGINIAI**
- 1 SUSIRINKIMŲ AIKŠTĖ
 - 2 FORUMAS - AMFITEATRAS (1600 V.)
 - 3 KOPLYČIA
 - 4 REGIONO TURIZMO INFORMACINIS CENTRAS
 - 5 VESTIBULIAI
 - 6 ŽIEMOS SODAS
 - 7 PARDUOTUVĖ, KAVINĖ
 - 8 REGIONINIO PLANAVIMO INSTITUTAS
 - 9 BENDROJO LAVINIMO FAKULTETAS (500V.)
 - 10 AUDITORINIS KORPUSAS
 - 11 LABORATORINIS KORPUSAS (300V.)
 - 12 STADIONAS
 - 13 ŽIŪROVŲ TRIBŪNOS
 - 14 PAGRINDINIS ĮEJIMAS (SPORTO KOMPLEKSA)

SUTARTINIAI PAŽYMĖJIMAI

- ESAMOS GATVĖS
 - NAUJOS GATVĖS
 - PĖSČIŲ TAKAI
 - ŽALIOS ZONOS
 - SIŪLOMI NAUJI PASTATAI
 - ESAMI PASTATAI - KULTŪROS PAVELDO VERTYBĖS
 - SIŪLOMI REKONSTRUOTI PASTATAI
 - INFORMACINIAI, MENINIAI AKCENTAI
 - S AUTOMOBILIŲ STOVĖJIMO AIKŠTELĖS VIETŲ SKAIČIUS
 - SKLYPO RIBOS
 - PAGRINDINĖS AŠYS TVORA
 - KULTŪROS VERTYBĖS RIBA
 - KULTŪROS VERTYBĖS FIZINĖS APSAUGOS ZONOS RIBA
 - KULTŪROS VERTYBĖS VIZUALINĖS APSAUGOS ZONOS RIBA
 - SLAPNĖTOS KELEIVIŲ IŠ AUTOMOBILIŲ IŠLAIPINIMO VIETOS PRIE PASTATŲ
 - AUT ST V - 30 AUTOMOBILIŲ STOVĖJIMO VIETŲ SKAIČIUS AIKŠTELĖJE
 - SAUGOMI ŽELDINIAI
- | | |
|-------|--------------------------|
| S1 | - SKLYPO NR. |
| 23,58 | - SKLYPO PLOTAS HA |
| V11-7 | - STATINIŲ AUKŠTIS |
| 0,315 | - UŽSTATYMO INTENSIVUMAS |
- SKLYPO NAUDOJIMO BŪDAS - UŽSTATYMO TANKIS -
- SKLYPO NAUDOJIMO POBŪDIS - KOMERCINIAM PASLAUGŲ CENTRUI

KOMERCINIO, PASLAUGŲ CENTRO STATYTOJAS: ĮRENGIA 200 AUTOMOBILIŲ STOVĖJIMAVIETŲ PRIE 15 AUDITORINIO KORPUSO IR CENTRINIO ĮEJIMO, 200 AUTOMOBILIŲ STOVĖJIMAVIETŲ PRIE ĮEJIMO Į PREKYBOS CENTRĄ, 190 VIETŲ TARP CENTRO IR SPORTO KOMPLEKSO PIRMAME ETAPE IR ANTRAME LYGYJE 200 VIETŲ. IŠ VISO BŪTŲ ĮRENGTA 790 AUTOMOBILIŲ STOVĖJIMAVIETŲ. STATANT SPORTO KOMPLEKSĄ ĮRENGIAMA 200 AUTOMOBILIŲ STOVĖJIMAVIETŲ PRIE KOSMONAUTŲ IR NAUJOS UNIVERSITETO GATVĖS. PREKYBINIO CENTRO TERITORIJAI TAIKOMAS SERVTUTAS PRAEITI IR PRAVAŽIUOTI PER UNIVERSITETO SKLYPĄ.

ĮRENGIA MŪRINĖ TVORĄ 2M AUKŠČIO, APŽELDINA GYV. NAMŲ KIEMUS, REMONTUOJA KIEMO ĮRANGĄ, DANGAS

ATESTATO NR.	ARCHBALT	PROJEKTAVIMO FIRMA	KLAIPĖDOS UNIVERSITETO SKLYPO H.MANTO 84 DETALUS PLANAS
1573	PV	V. MAURICĖNE	
476	ARCHITECTAS	A. MAURISKA	
476	ARCHITECTAS	A. MAURISKA	

PAGRINDINIS BRĖŽINYS LAPAS LAPŲ 1 1