



KLAIPĖDOS MIESTO SAVIVALDYBĖS TARYBA

SPRENDIMAS

DĖL ŽEMĖS SKLYPO (KADASTRO NR.2101/0039:28) BUV. TAURALAUKIO K. DETALIOJO PLANO PATVIRTINIMO

2003 m. gegužės 21 d. Nr. 1-105
Klaipėda

Vadovaudamasi Lietuvos Respublikos 1994 m. liepos 7 d. Vietos savivaldos įstatymo Nr. I-533 17 straipsniu, Lietuvos Respublikos 1995 m. gruodžio 12 d. Teritorijų planavimo įstatymo Nr. I-1120 8 ir 20 straipsniais bei Lietuvos Respublikos statybos ir urbanistikos ministerijos 1996 m. lapkričio 22 d. įsakymu Nr.171 patvirtintų Miestų, miestelių ir kaimų bendrojo planavimo laikinųjų taisyklių 50 punktu, Klaipėdos miesto savivaldybės taryba **n u s p r e n d ž i a**:

1. Iš dalies pakeisti Klaipėdos miesto bendrojo plano sprendinius (pridedamas brėžinys).
2. Patvirtinti žemės sklypo (kadastro Nr.2101/0039:28) buv. Tauralaukio k. detalų planą (pridedamas pagrindinis brėžinys).
3. Nustatyti, kad turi būti įvykdytos Klaipėdos regiono aplinkos apsaugos departamento detaliojo plano projekto derinimo pastabos, pateiktos departamento 2003-04-10 išvadoje Nr.(8.4.4)-3-767.
4. Pritarti sutarties dėl infrastruktūros plėtros projektui tarp Savivaldybės ir planavimo organizatoriaus ir įgalioti miesto merą sutartį pasirašyti (priedas pridedamas).
5. Nustatyti, kad sprendimas išigalioja tik abiem pusėms pasirašius sutartį dėl infrastruktūros plėtros.
6. Pavesti sutarties dėl infrastruktūros plėtros vykdymo kontrolę Miesto ūkio ir statybos skyriui.
7. Įpareigoti Žymių žmonių įamžinimo ir gatvių pavadinimų suteikimo komisiją savivaldybės Tarybos posėdyje pateikti tvirtinti projektuojamų gatvių pavadinimus.




Rimantas Taraškevičius

Teikėjas - Savivaldybės administracijos direktorius L.Makūnas

D.Arkušauskienė
2003-05-21

PATVIRTINTA

Klaipėdos m. savivaldybės tarybos
2003 m. gegužės 14 d. sprendimu Nr. 1-1027

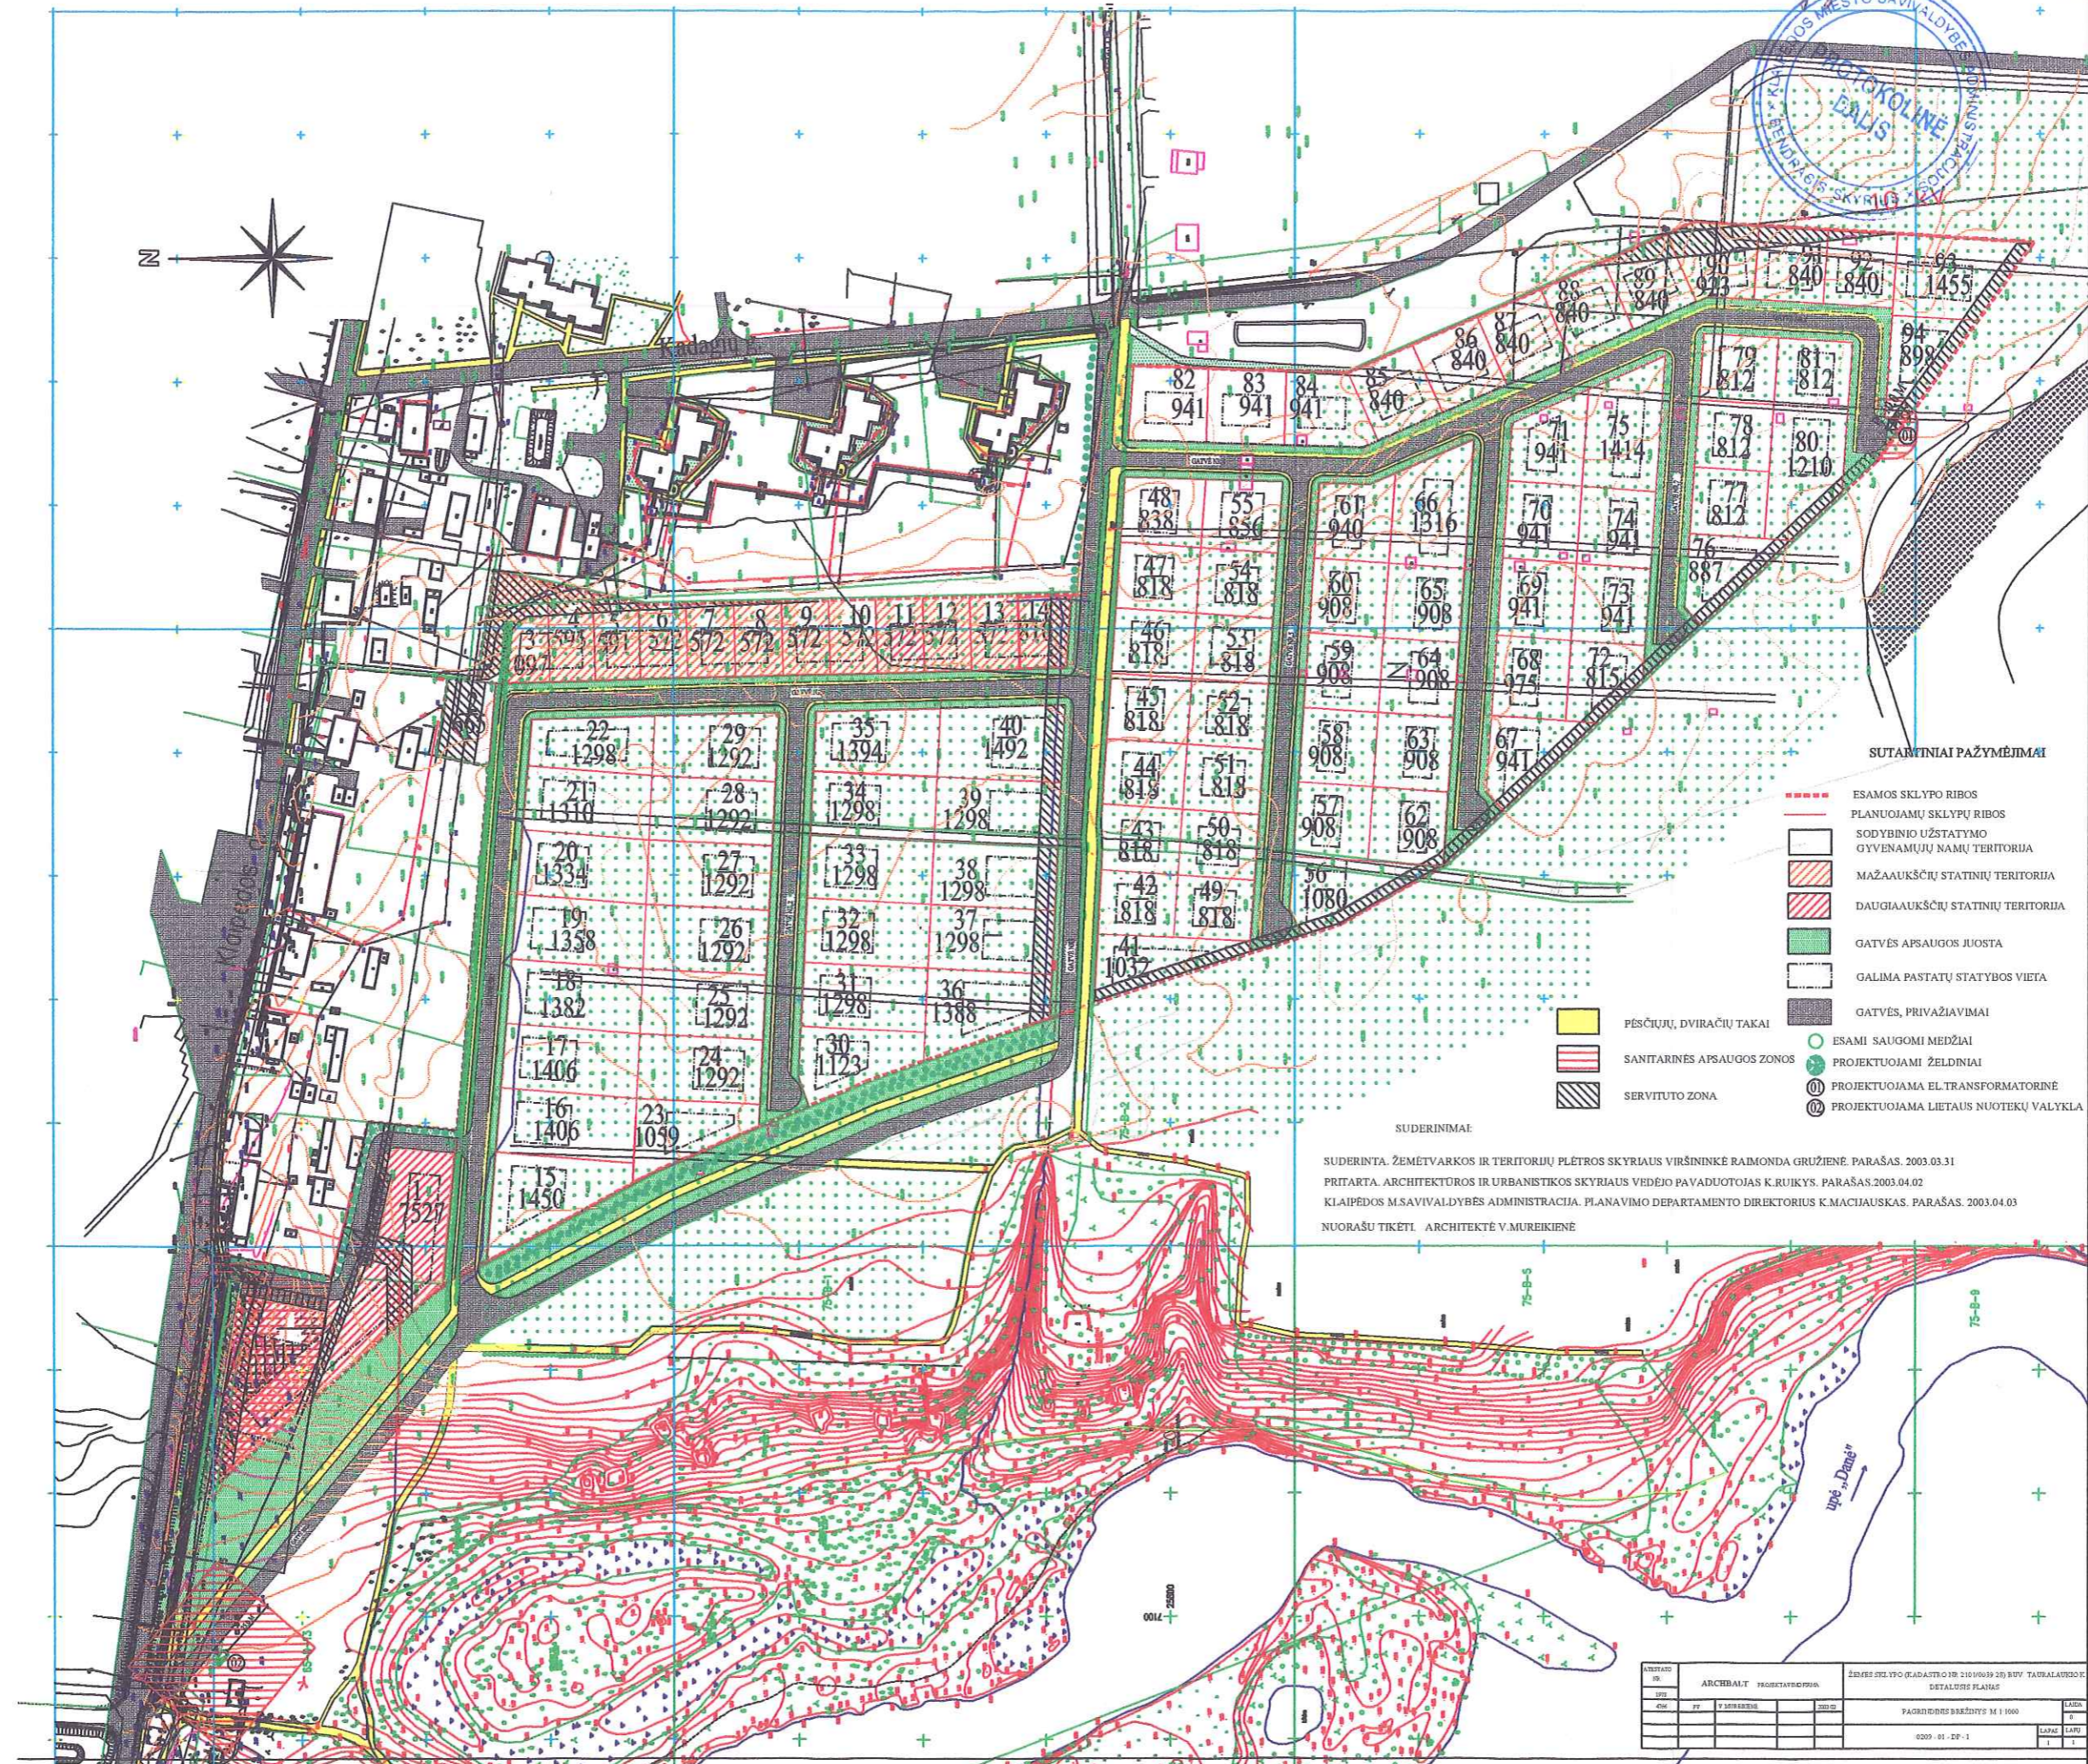

SUTARTINIAI PAŽYMĖJIMAI

- ESAMOS SKLYPO RIBOS
- PLANUOJAMŲ SKLYPŲ RIBOS
- SODYBINIO UŽSTATYMO GYVENAMŲ NAMŲ TERITORIJĄ
- MAŽAAUKŠČIŲ STATINIŲ TERITORIJĄ
- DAUGIAAUKŠČIŲ STATINIŲ TERITORIJĄ
- GATVĖS APSAUGOS JUOSTA
- GALIMA PASTATŲ STATYBOS VIETA
- GATVĖS, PRIVAŽIAVIMAI
- PĖSČIŲŲ, DVIRAČIŲ TAKAI
- SANTARINĖS APSAUGOS ZONOS
- SERVITUTO ZONA
- ESAMI SAUGOMI MEDŽIAI
- PROJEKTUOJAMI ŽELVDINIAI
- PROJEKTUOJAMA EL. TRANSFORMATORINĖ
- PROJEKTUOJAMA LIETAUS NUOTEKŲ VALYKLA

SUDERINIMAI

SUDERINTA ŽEMĖTVARKOS IR TERITORIŲ PLĖTROS SKYRIAUS VIRŠININKĖ RAIMONDA GRUŽIENĖ. PARAŠAS. 2003.03.31
 PRITARTA ARCHITEKTŪROS IR URBANISTIKOS SKYRIAUS VEDEJO PAVADUOTOJAS K. RUKIYS. PARAŠAS. 2003.04.02
 KLAIPĖDOS M. SAVIVALDYBĖS ADMINISTRACIJA. PLANAVIMO DEPARTAMENTO DIREKTORIUS K. MACIAUSKAS. PARAŠAS. 2003.04.03
 NUORAŠŲ TIKĖTI. ARCHITEKTĖ V. MUREIKIENĖ

AVIŠTARIS	ARCHIBALT	PROJEKTAVIMAS	ŽEMĖS SKLYPO (KADASTRO NR. 21010039 20) BUV. TAURALAUOŠIŲ
DATA	DATA	DATA	DETALUSIS PLANAS
CM	PP	V. MUREIKIENĖ	2003.03
			PAKABINIS BĖGIMTIS M 1:1000
			LAVAS
			LAVAS
			0209-01-DF-1
			1

KLAIPĖDOS MIESTO BENDROJO PLANO
DALIES KOREKTŪRA

PATVIRTINTA
Klaipėdos miesto savivaldybės tarybos
2003 m. gegužės 21 d. sprendimu Nr. 1-105

