



**KLAIPĖDOS MIESTO SAVIVALDYBĖS
ADMINISTRACIJOS DIREKTORIUS**

**ĮSAKYMAS
DĖL ŽEMĖS SKLYPO ŠILUTĖS PL. 107 DETALIOJO PLANO PATVIRTINIMO**

2003 m. gruodžio 19 d. Nr. 18291
Klaipėda

Vadovaudamasis Lietuvos Respublikos 1994 m. liepos 7 d. Vietos savivaldos įstatymo Nr. I-533 17 straipsnio 30 punktu, Lietuvos Respublikos 1995 m. gruodžio 12 d. Teritorijų planavimo įstatymo Nr. I-1120 20 straipsnio 5 dalimi ir Klaipėdos miesto savivaldybės tarybos 2003 m. gegužės 21 d. sprendimu Nr.1-108 "Dėl igaliojimų suteikimo Savivaldybės administracijos direktoriui":

1. T v i r t i n u žemės sklypo Šilutės pl. 107 detalų planą (pridedamas pagrindinis brėžinys).

2. N u s t a t a u, kad privažiavimo kelią nuo Šilutės pl. iki sklypo, esant būtinumui, rekonstruoja planavimo organizatorius kartu su gretimų teritorijų naudotojais savo lėšomis.

Administracijos direktorius




Leonas Makūnas

D.Arkušauskienė



PATVIRTINTA
Klaipėdos miesto savivaldybės administracijos direktoriaus
2003 m. gruodžio 19 d. įsakymu Nr. 1291

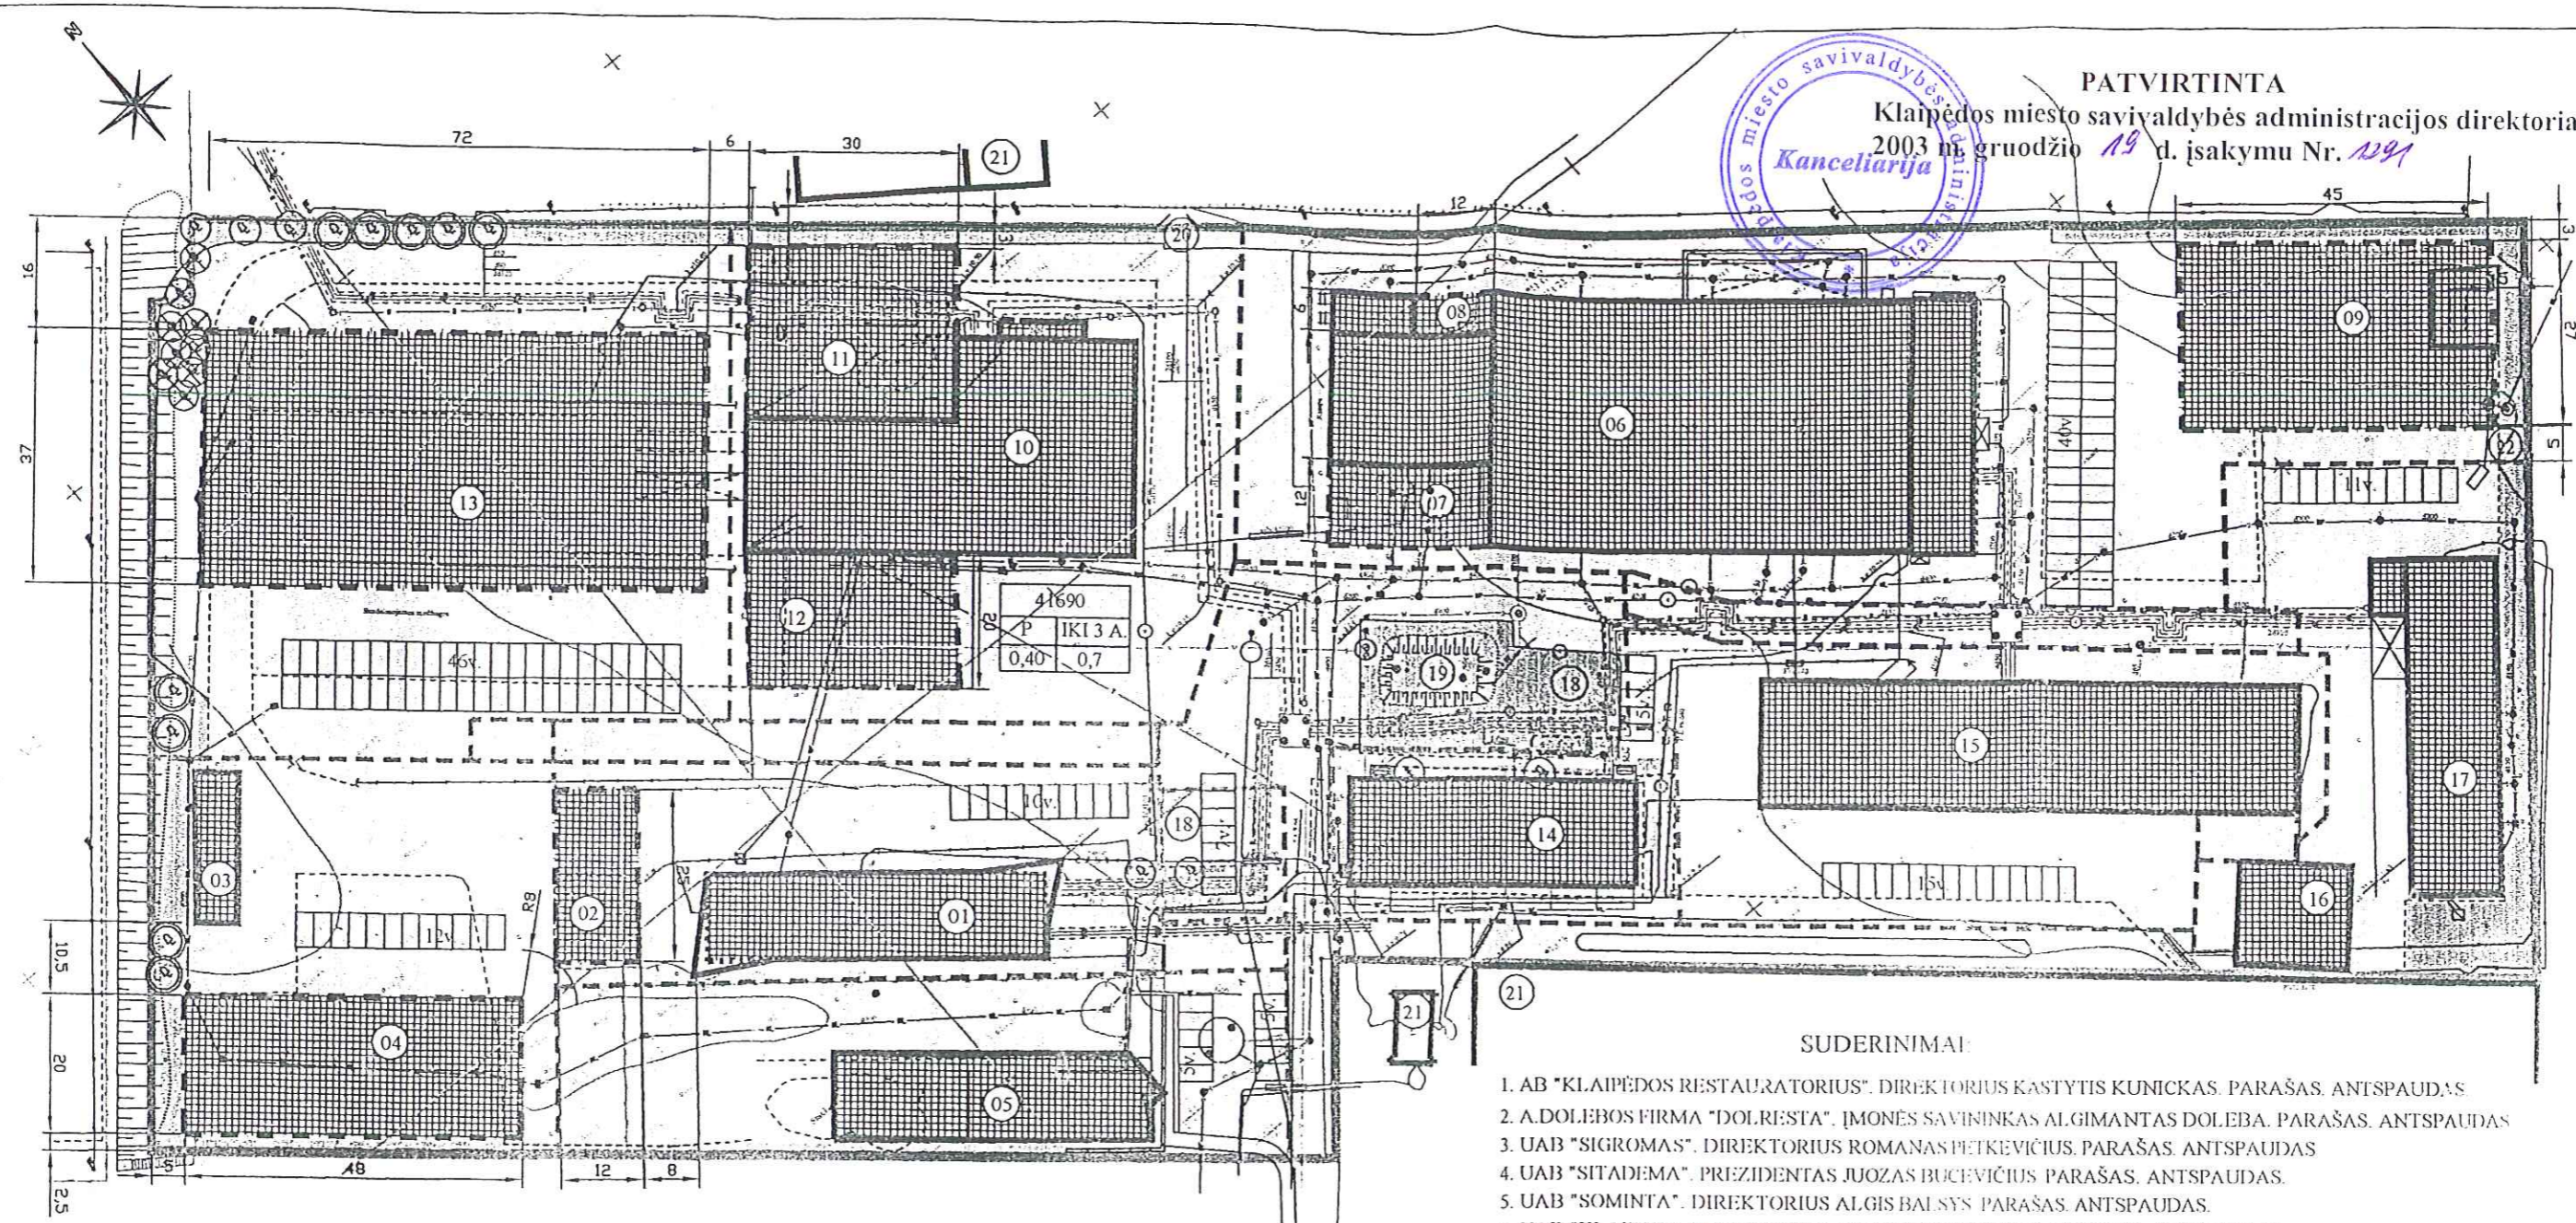

PASTATŲ IR ĮRENGINIŲ EKSPLIKACIJA

- 01 ESAMAS SANDELIS; UGNIAATSPARUMAS II
- 02 PLANUOJAMAS SANDELIS; UGNIAATSPARUMAS IIIa
- 03 ESAMAS SANDELIS; UGNIAATSPARUMAS II
- 04 PLANUOJAMAS SANDELIS; MECHAN.DIRBTUVĖS, GARAŽAI, ADMINISTRAC. PAT. UGNIAATSP. IIIa
- 05 STATOMAS SANDELIS SU ADMINISTRACINĖMIS PAT. UGNIAATSPARUMAS IIIa
- 06 ESAMAS GAMYBOS CECHAS, SANDELIAI, ADMINISTRACINĖS PAT. UGNIAATSPARUMAS II
- 07 PLANUOJAMAS PRIESTATAS; UGNIAATSPARUMAS II
- 08 PLANUOJAMAS PRIESTATAS; UGNIAATSPARUMAS II
- 09 PLANUOJAMAS SANDELIS; UGNIAATSPARUMAS IIIa
- 10 ESAMAS MEDIENOS APDIRBIMO CECHAS; UGNIAATSPARUMAS II
- 11 PLANUOJAMAS PRIESTATAS; UGNIAATSPARUMAS II
- 12 PLANUOJAMAS PRIESTATAS; UGNIAATSPARUMAS II
- 13 PLANUOJAMAS STATYB. MEDŽIAGŲ SANDELIS; UGNIAATSPARUMAS II
- 14 ESAMAS ADMINISTRACINIS PASTATAS; UGNIAATSPARUMAS II
- 15 ESAMAS GARAŽAS; UGNIAATSPARUMAS II
- 16 REKONSTRUOJAMAS SANDELIS UGNIAATSPARUMAS II
- 17 ESAMOS MECHANINĖS DIRBTUVĖS; UGNIAATSPARUMAS II
- 18 NUMATOMA VIETA PAVIRŠIAUS NUOTERŲ NUO TERITORIJOS VALYMO ĮRANGAI
- 19 ESAMAS PRIEŠGAISRINIS REZERVUARAS 50 M³
- 20 NUMATOMAS ANTRAS IŠVAŽIAVIMAS IŠ TERITORIJOS
- 21 ESAMI GAMYBINIAI PASTATAI UŽ SKLYPO RIBŲ
- 22 ESAMOS TEPALŲ SŪRINKĖJAS

SUTARTINIAI PAŽYMĖJIMAI

- ESAMO SKLYPO RIBA
- - - NUOMOJAMO SKLYPO DALIŲ RIBOS
- ESAMI PASTATAI
- SIŪLOMI NAUJI PASTATAI
- ▨ UŽSTATYTI LEIDŽIAMA TERITORIJA
- PRIVAŽIAVIMAI
- PĖSČIŲ TAKAI
- ▨ ŽALIOS ZONOS
- ESAMAS ŠULINYS SU PRIEŠGAISRINIŲ HIDRANTŲ
- PROJEKTUOJAMAS ŠULINYS SU PRIEŠGAISRINIŲ HIDRANTŲ
- 4v. NUMATOMOS AUTOMOBILIŲ STOVĖJIMO VIETOS
- ⊙ ESAMI SAUGOMI MEDŽIAI
- ⊗ IŠKELIAMI ESAMI MEDŽIAI
- ⊙ NAUJAI SODINAMI MEDŽIAI

SUDERINIMAI:

1. AB "KLAIPĖDOS RESTAURATORIUS". DIREKTORIUS KASTYTIS KUNICKAS. PARAŠAS. ANTSPAUDAS
2. A.DOLEBOS FIRMA "DOL.RESTA". ĮMONĖS SAVININKAS ALGIMANTAS DOLEBA. PARAŠAS. ANTSPAUDAS
3. UAB "SIGROMAS". DIREKTORIUS ROMANAS PETKEVIČIUS. PARAŠAS. ANTSPAUDAS
4. UAB "SITADEMA". PREZIDENTAS JUOZAS BUČEVIČIUS. PARAŠAS. ANTSPAUDAS
5. UAB "SOMINTA". DIREKTORIUS ALGIS BALYSYS. PARAŠAS. ANTSPAUDAS
6. UAB "KLAIDŲJA". DIREKTORIUS RIMANTAS GIMBUTAS. PARAŠAS. ANTSPAUDAS
7. UAB "IZADORA". DIREKTORIUS RIMANTAS CIRLAUTAS. PARAŠAS. ANTSPAUDAS
8. UAB "LIANZA LIZINGAS". REGIONO ATSTOVYBĖS VADOVAS SIGITAS SKURDENIS. PARAŠAS. ANTSPAUDAS
9. R.KRASAUSKO INDIVIDUALI ĮMONĖ. SAVININKAS RIMVYDAS KRASAUSKAS. PARAŠAS. ANTSPAUDAS
10. ALADINAS KLIUKAS. PARAŠAS.
11. VYTAUTAS URBUTIS. PARAŠAS.
12. STANISLAVA URBUTIENĖ. PARAŠAS
13. VACLAVAS RINDEIKIS. PARAŠAS.
14. ROMANAS PETKEVIČIUS. PARAŠAS.
15. RIMA PETKEVIČIENĖ. PARAŠAS.
16. ALIAGA MAMEDOV. PARAŠAS.

NUORAŠAS TIKRAS. PV. V.MUREIKIENĖ

G. MAČIUSKIO PASLAUGŲ ĮMONĖ?			
Užsakovo Nr.	Užsakovo data	Projektavimo data	Projektavimo vieta
2003.07	2003.07	2003.07	2003.07

Topografinė medžiaga	1:500	1	1
----------------------	-------	---	---

SKLYPO PLOTAS M ²	41690
SKLYPO NAUDOJIMO BŪDAS	P IKI 3 A
UŽSTATYMO TANKIS	0,40 0,7
	STATINIŲ AUKŠTIS
	UŽSTATYMO INTENSIVUMAS

ATESTATO NR.	ARCHBALT	PROJEKTAVIMUO	ZEMĖS SKLYPO ŠILUTES PL.107 DEDA	ANAS
1978				
4766	RV	V.MUREIKIENĖ		
			PAGRINDINIS BRĖŽINYS	M 1:1000