

493

**KLAIPĖDOS MIESTO SAVIVALDYBĖS
ADMINISTRACIJOS DIREKTORIUS**

**ĮSAKYMAS
DĖL ŽEMĖS SKLYPO BALTIJOS PR. 10 DETALIOJO PLANO PATVIRTINIMO**

2003 m. gruodžio 31 d. Nr. 1339
Klaipėda

Vadovaudamasis Lietuvos Respublikos 1994 m. liepos 7 d. Vietos savivaldos įstatymo Nr. I-533 17 straipsnio 30 punktu, Lietuvos Respublikos 1995 m. gruodžio 12 d. Teritorijų planavimo įstatymo Nr. I-1120 20 straipsnio 5 dalimi ir Klaipėdos miesto savivaldybės tarybos 2003 m. gegužės 21 d. sprendimu Nr.1-108 "Dėl įgaliojimų suteikimo Savivaldybės administracijos direktoriui":

1. T v i r t i n u žemės sklypo Baltijos pr. 10 detalų planą (pridedamas pagrindinis brėžinys).

2. N u s t a t a u, kad detaliojo plano galiojimo ribose numatytus atlikti darbus turi atlikti planavimo organizatorius savo lėšomis.

Administracijos direktorius



Leonas Makūnas


D.Arkušauskienė

ŽEMĖS SKLYPO BALTUOS PR. 10 DETALUSIS PLANAS

SUTARTINIAI PAŽYMĖJIMAI

- DETALIOJO PLANO GALIOJIMO RIBA
- ESAMA ŽEMĖS SKLYPO BALTUOS PR. 10 RIBA (1,5135 HA)
- PROJEKTUOJAMA NAUJŲ SKLYPŲ RIBA (0,3562 HA/1,1573 HA)
- PROJEKTUOJAMAS ANTRABILIS DVIRAČIŲ TAKAS (PAGAL "KLAIPĖDOS M. DVIRAČIŲ TRANSPORTO INFRASTRUKTŪROS IŠVYSTYMO SCHEMA")
- UŽSTATYMA RIBOJANTI LINIJA (PAGAL KLAIPĖDOS MIESTO VALDYBOS 1995.12.07 SPRENDIMŲ NR. 635 PATVIRTINTA "KLAIPĖDOS M. PRAMONINIO RAJONO TARP DUBYSOS G. IR BALTUOS PR. 10 PLANAVIMO PROJEKTĄ" BALTUOS PR. AŠIS
- ESAMI PASTATAI
- ŽALIOS ZONOS
- PRIVAŽIAVIMAI
- PĖSČIŲ TAKAI
- ESAMI SAUGOMI MEDŽIAI
- INVENTORIZuoti SAUGOMI MEDŽIAI
- INVENTORIZuoti IŠKELIAMŲ MEDŽIAI
- SKLYPO (JO DALIES) NR. PLANE
- SKLYPO DALIS SU SERVITUOTO TEISE PRAEITI IR PRAVAŽIUOTI
- NUMATOMOS AUTOMOBILIŲ STOVĖJIMO VIETOS
- BŪDOMAS NAUJAS UŽSTATYMAS
- UŽSTATYTI LEIDŽIAMA TERITORIJA
- ESAMAS VANDENTIEKIO ŠULINYS SU PRIEŠGAISRINIŲ HIDRANTŲ
- SKLYPO KAMPŲ NR.

PATVIRTINTA
Klaipėdos miesto savivaldybės
administracijos direktoriaus
2003 m. gruodžio 31 d.
sakymu Nr. 1334

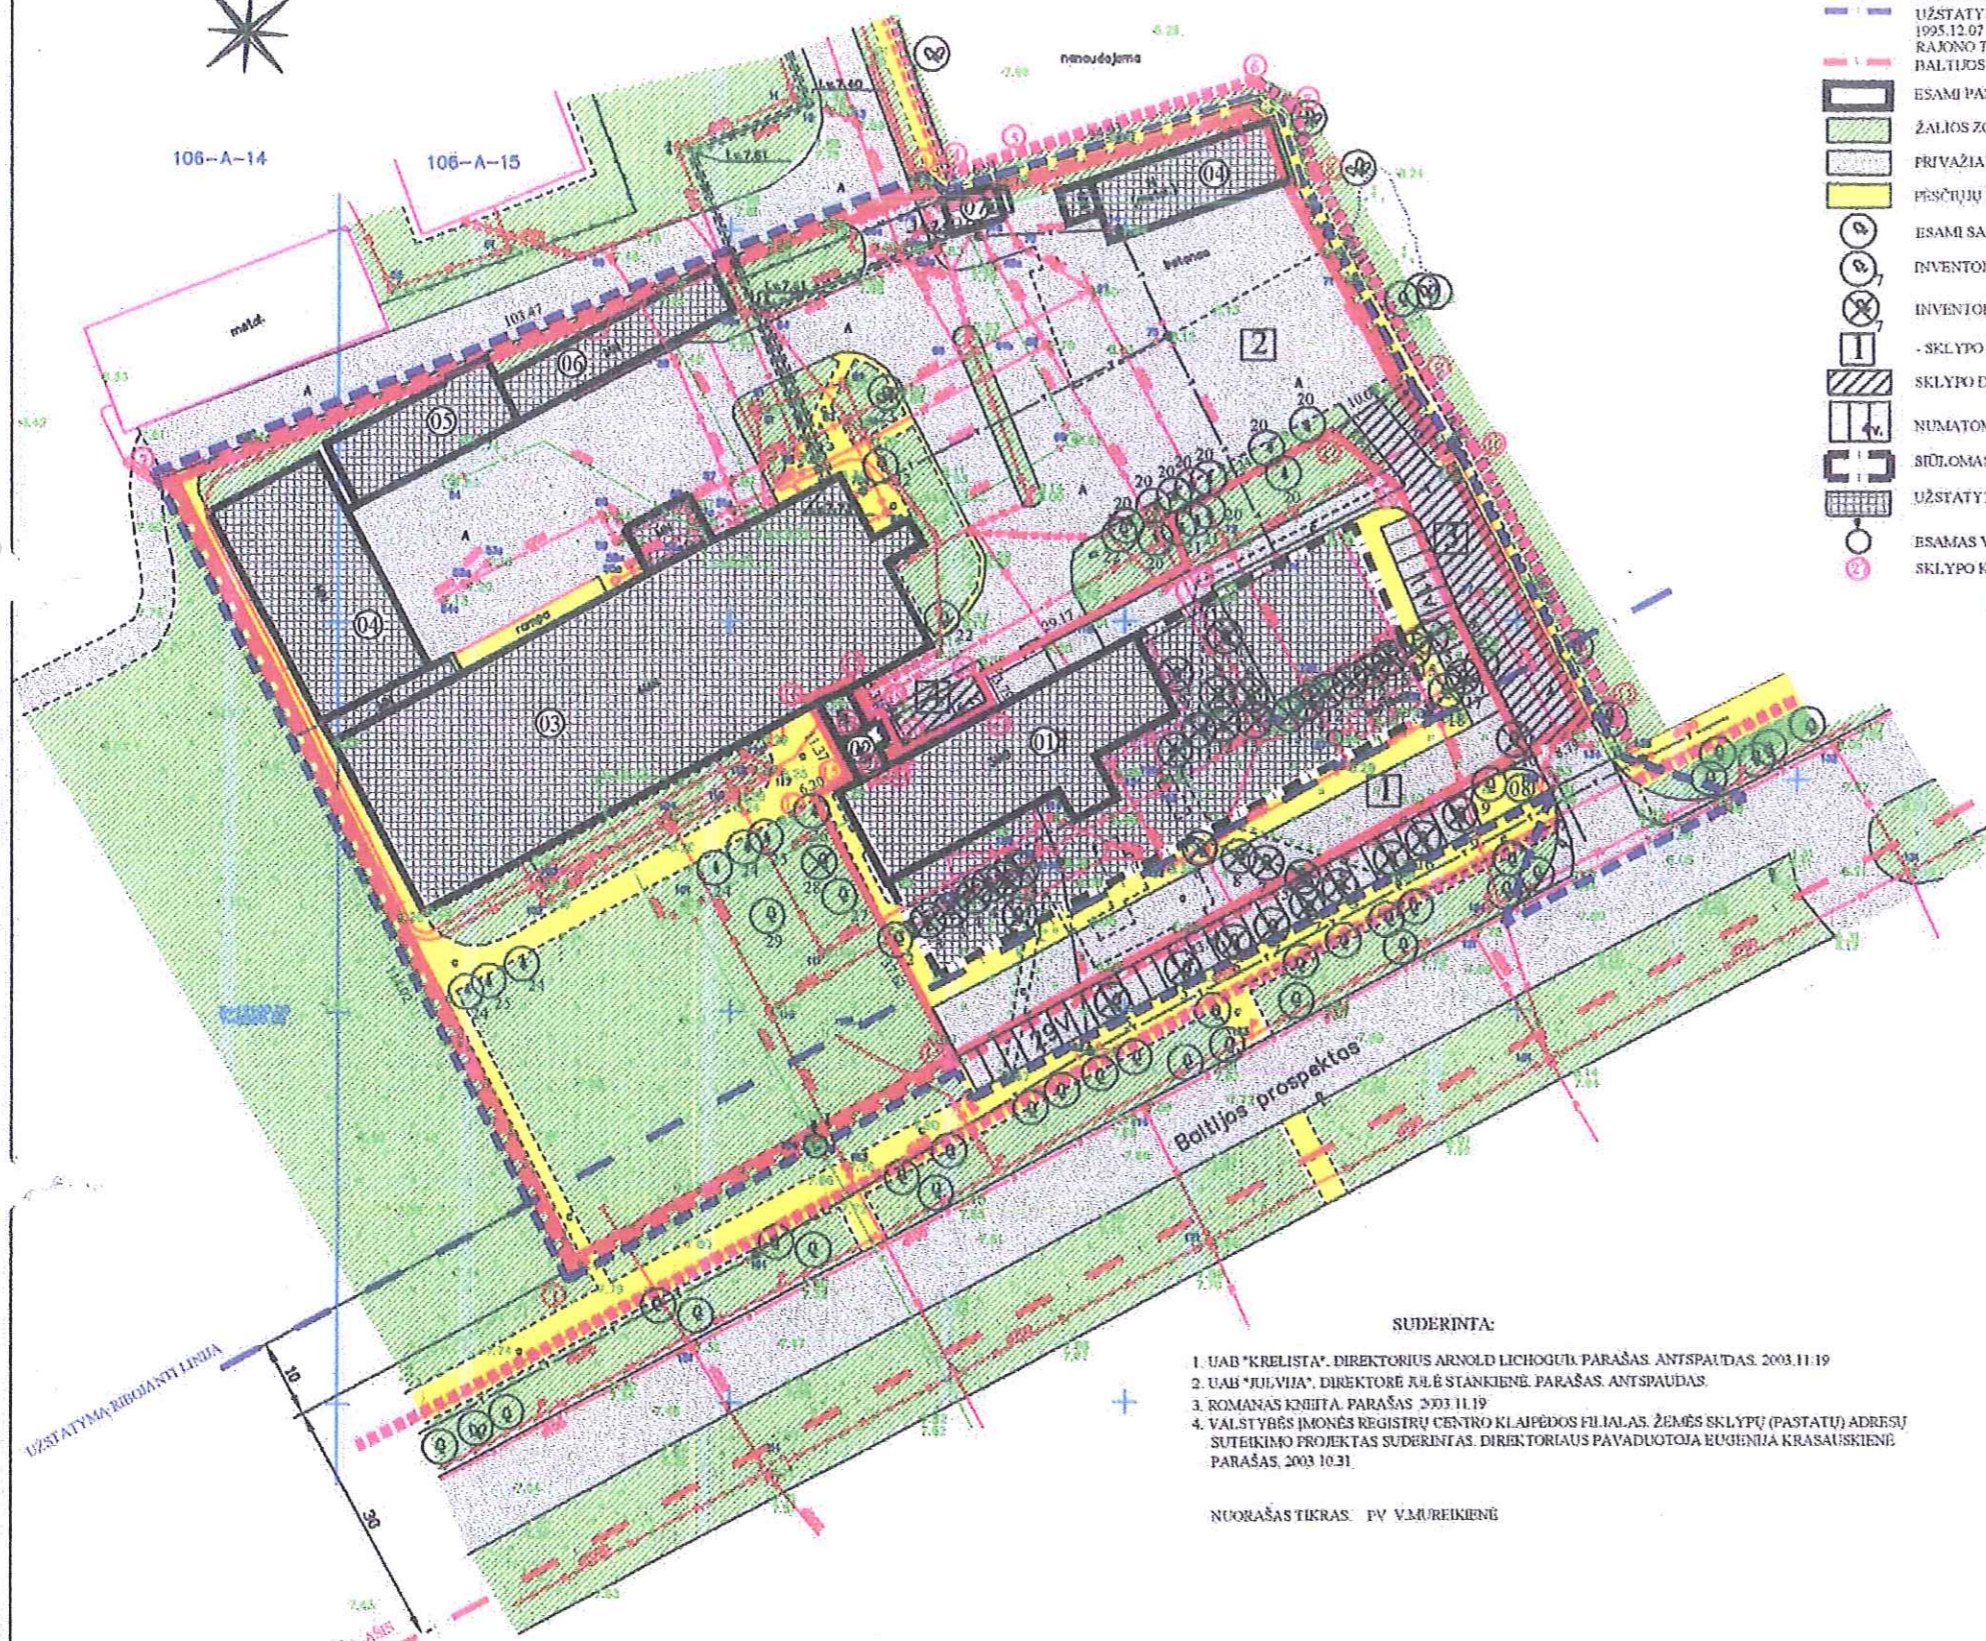

SUDERINTA:

1. UAB "KRELISTA", DIREKTORIUS ARNOLD LICHOGUJA, PARŠAS, ANTSPAUDAS, 2003.11.19
2. UAB "JULIJA", DIREKTORĖ JULĖ STANKIENĖ, PARŠAS, ANTSPAUDAS.
3. ROMANAS KNIHTA, PARŠAS, 2003.11.19
4. VALSTYBĖS ĮMONĖS REGISTRŲ CENTRO KLAIPĖDOS FILIALAS, ŽEMĖS SKLYPŲ (PASTATŲ) ADRESŲ SUTEIKIMO PROJEKTAS SUDERINTAS, DIREKTORIAUS PAVADUOTOJA EUGENIJA KRASAUSKIENĖ, PARŠAS, 2003.10.31.

NUORAŠAS TIKRAS. FV V.MUREIKIENĖ

PASTATŲ IR ĮRENGINIŲ EKSPLIKACIJA

- 01 REKONSTRUOJAMAS ESAMAS ADMINISTRACINIS - PREKYBINIS PASKIRTIES PASTATAS, UGNIATA SPARUMAS II
- 02 ESAMAS PRAEĖJIMAS-KORIDORIUS TARP PASTATŲ
- 03 ESAMAS GAMYBINIS PASKIRTIES PASTATAS, UGNIATA SPARUMAS II
- 04 ESAMAS SANDĖLIS, UGNIATA SPARUMAS II
- 05 ESAMAS GARAŽAS, UGNIATA SPARUMAS II
- 06 ESAMOS DIRBŲUVĖS, UGNIATA SPARUMAS II
- 07 ESAMOS SARGO NAMĖLIS, UGNIATA SPARUMAS II
- 08 NUMATOMA VIETA PAVIRŠIAUS NUOTEKŲ NUO AUTOMOBILIŲ STOVĖJIMO AIKŠTELIŲ VALYMO ĮRANGIAI

DETALIOJO PLANO TERITORIJOS TVARKYMO RĖŽIMO PAGRINDINIŲ SPRENDINIŲ APRAŠOMOJI LENTELĖ

SKLYPO ADRESAS IR PLOČIAUS NR. PLANE	KAMPŲ NR. PLANE	SKLYPO (JO DALIES) KAMPŲ KOORDINATĖS	SKLYPO (JO DALIES) PLOČIUS	PRIVALOMIEJI REIKALAVIMAI			KITI REIKALAVIMAI							
				ŽEMĖS SKLYPO NAUDŪJIMO BŪDAS (PORŪDIS)	STATINIŲ AUKŠČIŲ SKAICIUS (NUO-IKI)	UŽSTATYMO TANKIS		UŽSTATYMO INTENSIVUMAS						
BALTUOS PR. 10 3562	1	12 R 9132.66 8651.86	3562	K	1-3	0,58	1,74	KITŲ ŽEMĖS SKLYPŲ (ŽEMĖS SKLYPO NAUDŪJIMO SERVIDITŲ) ŠIAME SKLYPE: a) TEISE TIESTI IR REMONTUOTI INŽINERINĖS KOMUNIKACIJAS. ŠIO ŽEMĖS SKLYPO SERVIDITŲ KILTUOSE SKLYPUOSE. ŽEMĖS SKLYPE NR. 2: a) TEISE TIESTI IR REMONTUOTI INŽINERINĖS KOMUNIKACIJAS, b) TEISE ĮVAŽIUOTI Į SKLYPA NR. 1. c) TEISE REMONTUOTI JIEMS NUOSAVYBĖS TEISE PRIKLAUSANČIUS AR NAUDŪJAMUS PASTATUS, ESANČIUS ANT SKLYPŲ RIBOS, d) TEISE PRAEITI AR PRAVAŽIUOTI PRIE JIEMS NUOSAVYBĖS TEISE PRIKLAUSANČIŲ PASTATŲ ĮEJIMŲ, ESANČIŲ ANT SKLYPO RIBOS.						
		13 R 19093.38 8578.59												
		14 R 19127.53 8560.54												
		15 NK 19129.97 8565.13												
		16 NK 19139.58 8561.12												
		17 NK 19140.78 8564.39												
		18 NK 19135.99 8567.08												
		19 NK 19136.76 8568.48												
		20 NK 19134.11 8569.84												
		21 NK 19133.37 8568.46												
		22 NK 19130.89 8569.80												
		23 NK 19138.57 8586.81												
		24 R 19141.92 8588.59												
		25 R 19155.63 8614.33												
		26 R 19162.29 8610.74												
		27 R 19174.14 8626.26												
		28 R 19167.16 8634.62												
		1 R 19267.10 8529.74							11573	K	1-3	0,26	0,77	KITŲ ŽEMĖS SKLYPŲ (ŽEMĖS SKLYPO NAUDŪJIMO SERVIDITŲ) ŠIAME SKLYPE: a) TEISE TIESTI IR REMONTUOTI INŽINERINĖS KOMUNIKACIJAS, b) TEISE ĮVAŽIUOTI Į SKLYPA NR. 1. c) TEISE REMONTUOTI JIEMS NUOSAVYBĖS TEISE PRIKLAUSANČIUS AR NAUDŪJAMUS PASTATUS, ESANČIUS ANT SKLYPŲ RIBOS, d) TEISE PRAEITI AR PRAVAŽIUOTI PRIE JIEMS NUOSAVYBĖS TEISE PRIKLAUSANČIŲ PASTATŲ ĮEJIMŲ, ESANČIŲ ANT SKLYPO RIBOS. ŠIO ŽEMĖS SKLYPO SERVIDITŲ KILTUOSE SKLYPUOSE. ŽEMĖS SKLYPE NR. 1: a) TEISE TIESTI IR REMONTUOTI INŽINERINĖS KOMUNIKACIJAS.
		2 R 19168.08 8477.95												
		3 R 19203.94 8574.47												
		4 R 19203.86 8576.85												
		5 R 19203.82 8583.48												
		6 R 19215.74 8616.03												
		7 R 19214.02 8618.69												
		8 R 19206.34 8621.25												
		9 R 19179.24 8635.94												
		10 R 19170.56 8641.82												
		11 R 19136.91 8639.34												
12 R 19132.66 8651.86														
13 R 19167.16 8634.62														
14 R 19174.14 8626.26														
15 R 19162.29 8610.74														
16 R 19155.63 8614.33														
17 R 19141.92 8588.59														
18 NK 19136.76 8568.48														
19 NK 19135.99 8567.08														
20 NK 19140.78 8564.39														
21 NK 19139.58 8561.12														
22 NK 19129.97 8565.13														
23 R 19127.53 8560.54														
24 R 19093.38 8578.59														
25 R 19132.66 8651.86	418	K	1-3	0,26	0,77	KITŲ ŽEMĖS SKLYPŲ (ŽEMĖS SKLYPO NAUDŪJIMO SERVIDITŲ) ŠIAME SKLYPE: a) TEISE TIESTI IR REMONTUOTI INŽINERINĖS KOMUNIKACIJAS, b) TEISE ĮVAŽIUOTI Į SKLYPA NR. 1. c) TEISE REMONTUOTI JIEMS NUOSAVYBĖS TEISE PRIKLAUSANČIUS AR NAUDŪJAMUS PASTATUS, ESANČIUS ANT SKLYPŲ RIBOS, d) TEISE PRAEITI AR PRAVAŽIUOTI PRIE JIEMS NUOSAVYBĖS TEISE PRIKLAUSANČIŲ PASTATŲ ĮEJIMŲ, ESANČIŲ ANT SKLYPO RIBOS. ŠIO ŽEMĖS SKLYPO SERVIDITŲ KILTUOSE SKLYPUOSE. ŽEMĖS SKLYPE NR. 1: a) TEISE TIESTI IR REMONTUOTI INŽINERINĖS KOMUNIKACIJAS.								
26 R 19167.16 8634.62														
27 R 19174.14 8626.26														
28 R 19174.14 8626.26														
9 R 19179.24 8635.94														
10 R 19170.56 8641.82														
11 R 19136.91 8639.34														
12 R 19132.66 8651.86														
13 R 19167.16 8634.62														
14 R 19174.14 8626.26														
15 R 19162.29 8610.74														
16 R 19155.63 8614.33														
17 R 19141.92 8588.59														
18 NK 19136.76 8568.48														
19 NK 19135.99 8567.08														
20 NK 19140.78 8564.39														
21 NK 19139.58 8561.12														
22 NK 19129.97 8565.13														
23 R 19127.53 8560.54														
24 R 19093.38 8578.59														
25 R 19132.66 8651.86							85	K	1-3	0,26	0,77	KITŲ ŽEMĖS SKLYPŲ (ŽEMĖS SKLYPO NAUDŪJIMO SERVIDITŲ) ŠIAME SKLYPE: a) TEISE TIESTI IR REMONTUOTI INŽINERINĖS KOMUNIKACIJAS, b) TEISE ĮVAŽIUOTI Į SKLYPA NR. 1. c) TEISE REMONTUOTI JIEMS NUOSAVYBĖS TEISE PRIKLAUSANČIUS AR NAUDŪJAMUS PASTATUS, ESANČIUS ANT SKLYPŲ RIBOS, d) TEISE PRAEITI AR PRAVAŽIUOTI PRIE JIEMS NUOSAVYBĖS TEISE PRIKLAUSANČIŲ PASTATŲ ĮEJIMŲ, ESANČIŲ ANT SKLYPO RIBOS. ŠIO ŽEMĖS SKLYPO SERVIDITŲ KILTUOSE SKLYPUOSE. ŽEMĖS SKLYPE NR. 1: a) TEISE TIESTI IR REMONTUOTI INŽINERINĖS KOMUNIKACIJAS.		
26 R 19167.16 8634.62														
27 R 19174.14 8626.26														
28 R 19174.14 8626.26														
9 R 19179.24 8635.94														
10 R 19170.56 8641.82														
11 R 19136.91 8639.34														
12 R 19132.66 8651.86														
13 R 19167.16 8634.62														
14 R 19174.14 8626.26														
15 R 19162.29 8610.74														
16 R 19155.63 8614.33														
17 R 19141.92 8588.59														
18 NK 19136.76 8568.48														
19 NK 19135.99 8567.08														
20 NK 19140.78 8564.39														
21 NK 19139.58 8561.12														
22 NK 19129.97 8565.13														
23 R 19127.53 8560.54														
24 R 19093.38 8578.59														