



## KLAIPĖDOS MIESTO SAVIVALDYBĖS VALDYBA

### SPRENDIMAS DĖL ŽEMĖS SKLYPO LYPKIŲ G. 4 DETALIOJO PLANO PATVIRTINIMO

2002 m. sausio 17 d. Nr. 7  
Klaipėda


Vadovaudamasi Lietuvos Respublikos 1995 m. gruodžio 12 d. Teritorijų planavimo įstatymo Nr. I-1120 20 straipsniu ir Klaipėdos miesto tarybos 2000-11-30 sprendimu Nr.196 "Dėl įgaliojimų suteikimo Valdybai tvirtinti specialiuosius ir detaliuosius planus", Klaipėdos miesto savivaldybės valdyba n u s p r e n d ž i a:

- 1.Patvirtinti žemės sklypo Lypkių g. 4 detalų planą (pridedamas pagrindinis brėžinys).
- 2.Pritarti sutarties dėl infrastruktūros plėtojimo projektui tarp Savivaldybės ir planavimo organizatoriaus ir įgalioti miesto merą sutartį pasirašyti (priedas pridedamas).
- 3.Nustatyti, kad sprendimas įsigalioja tik abiem pusėms pasirašius sutartį dėl infrastruktūros plėtojimo.

Merąs



Rimantas Taraškevičius

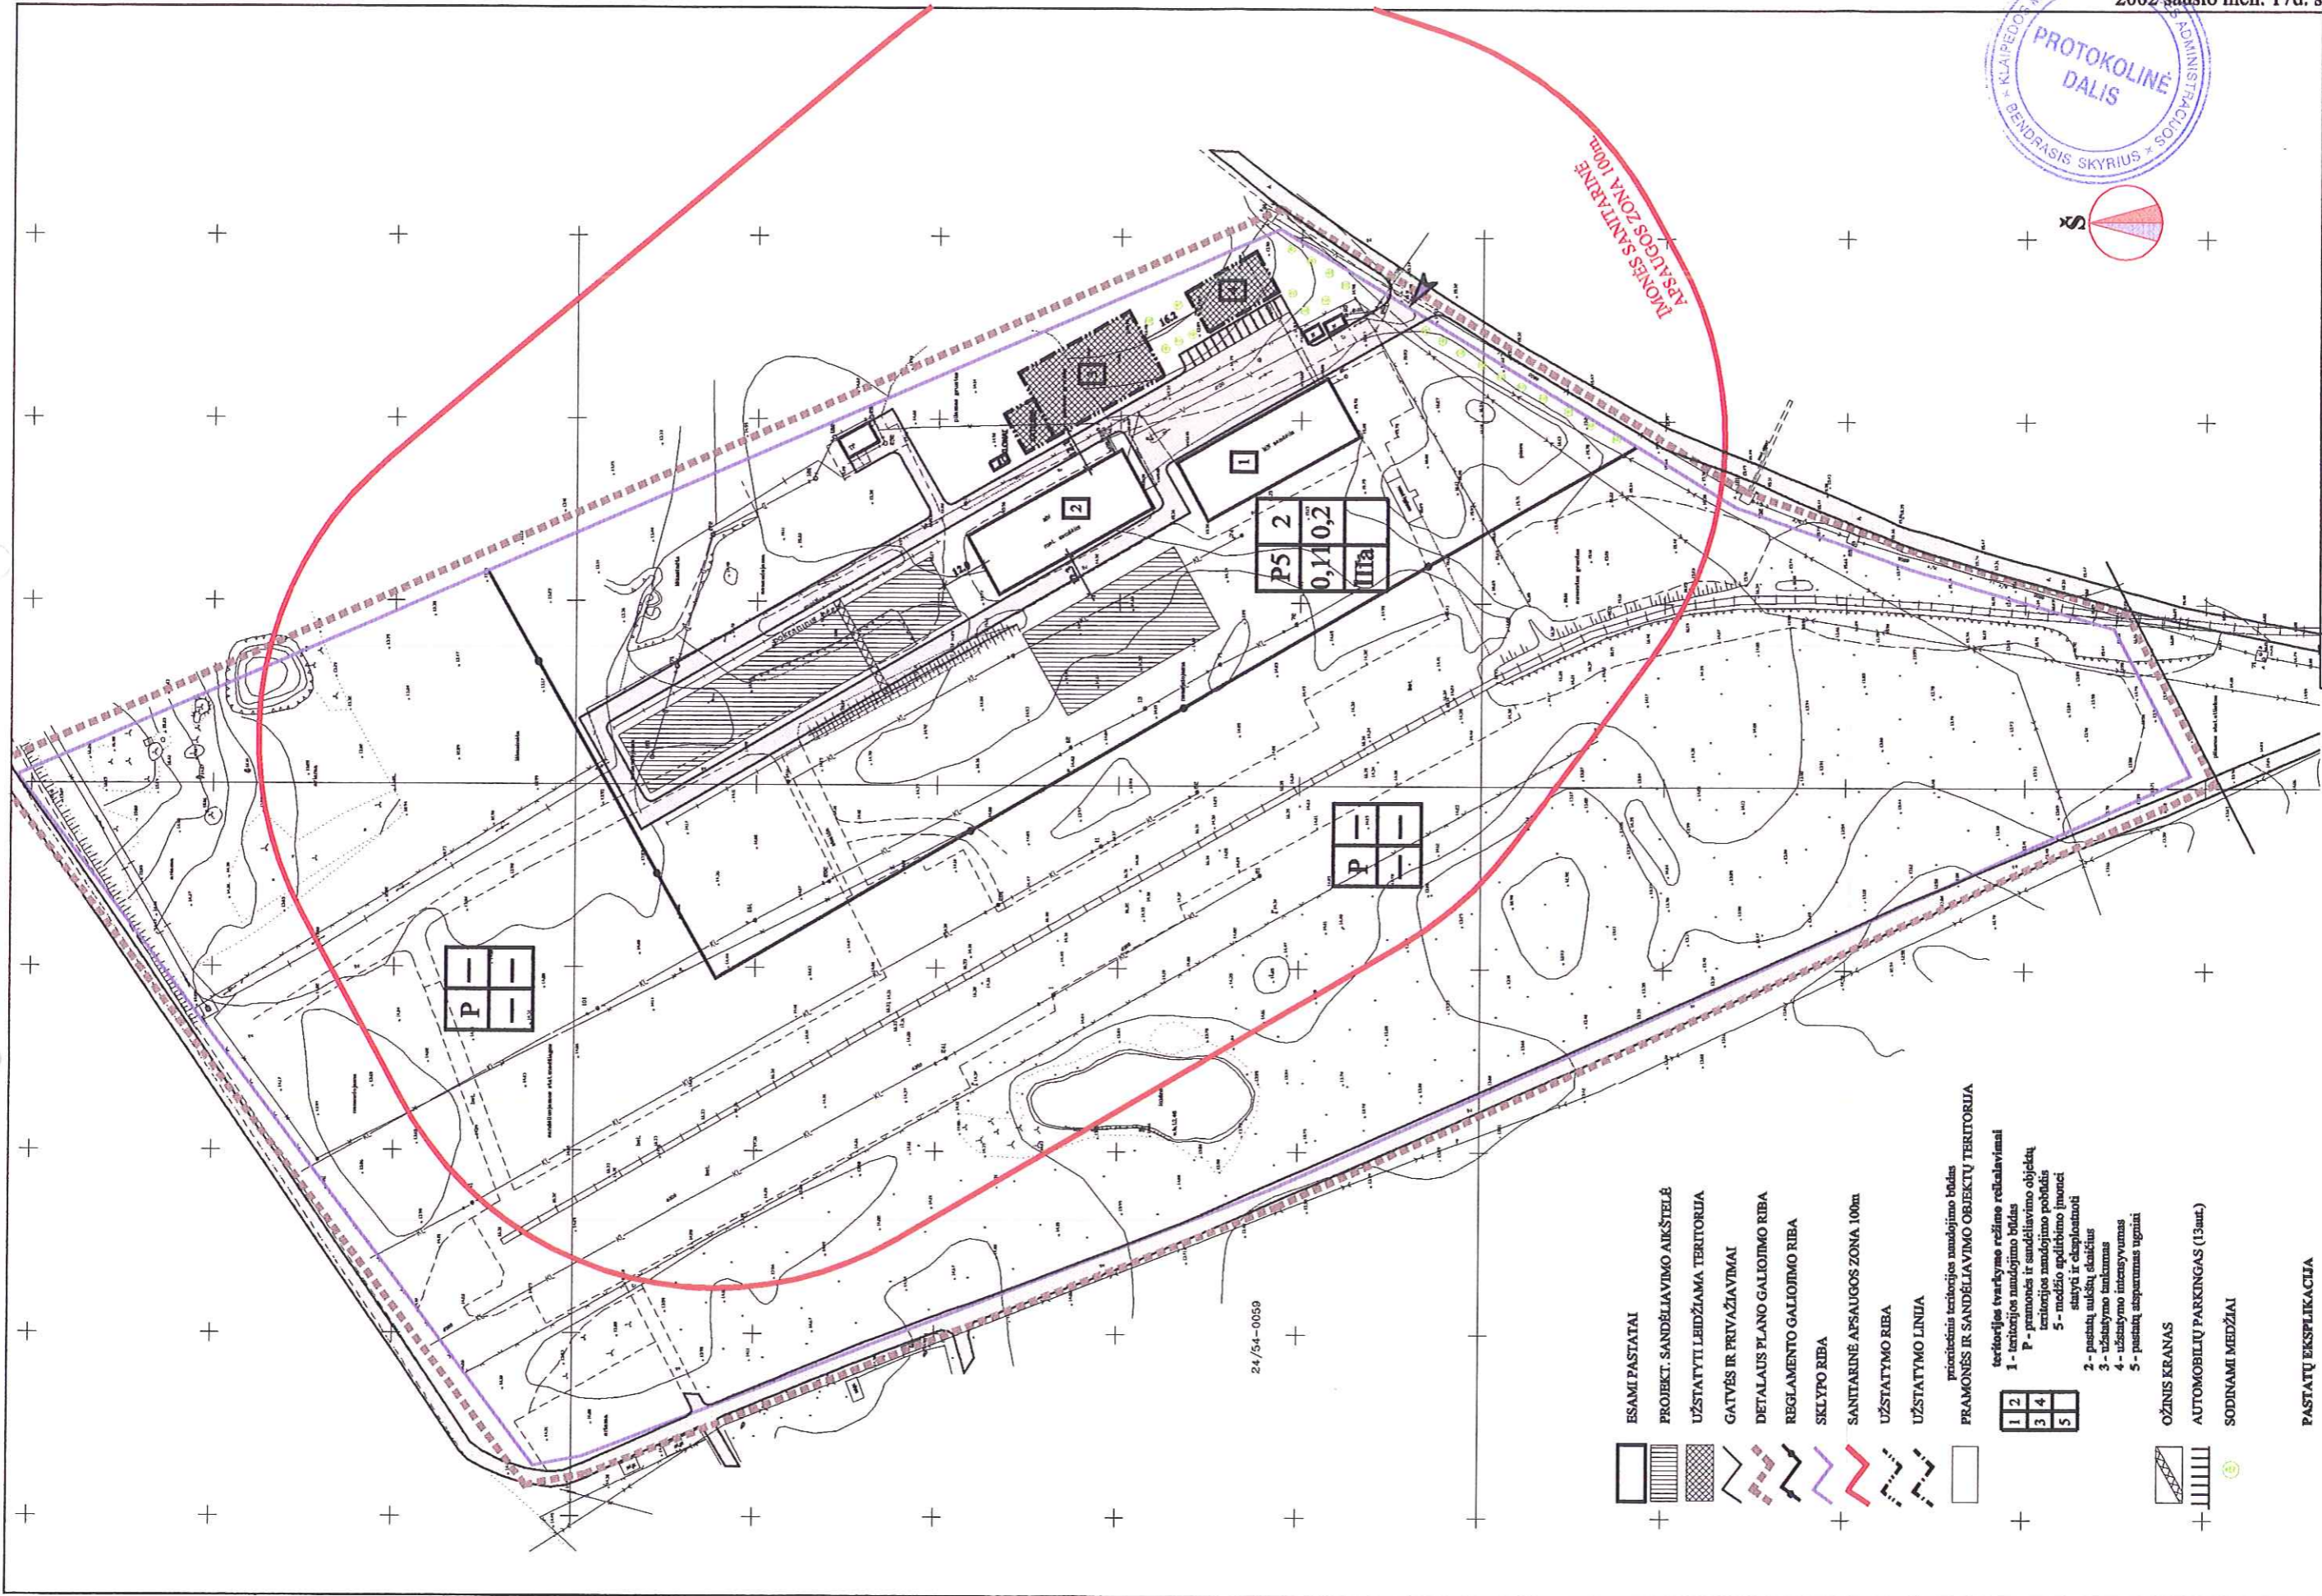

ATBASTO Nr.	6275	UOSTAMIEČIO PROJEKTAS	ŽEMĖS SKLYPO LIPKIŲ 4 DETALUSIS PLANAS
Proj. vad.	S. Stripūnis	2001m	PAGRINDINIS BRĖŽINYS
Arch.	S. Lukšas	2001m	teritorijos užstatymo reglamentai, sklypų ribų planas
STADIJA	Užstatymo: Klipėdos jūros krovinių kompanija	2001m	M1:1000
DP			Lapai: Lapas

- ESAMI PASTATAI
- PROJEKT. SANDĖLIAVIMO AKŠTELĖ
- UŽSTATYTI LEIDŽIAMA TERITORIJA
- GATVĖS IR PRIVAŽIAVIMAI
- DETAUS PLANO GALIOJIMO RIBA
- REGLAMENTO GALIOJIMO RIBA
- SKLYPO RIBA
- SANTARINĖ APSAUGOS ZONA 100m
- UŽSTATYMO RIBA
- UŽSTATYMO LINIJA
- PRAMONĖS IR SANDĖLIAVIMO OBJEKTŲ TERITORIJA
- teritorijos tvarkymo režimo reikalavimai
- 1 - teritorijos naudojimo būdas
- 2 - pramonės ir sandėliavimo objektų teritorijos naudojimo pobūdis
- 3 - medžio apdirbimo įmonės statybi ir eksploatuoti
- 4 - užstatymo tankumas
- 5 - pastatų intensyvumas
- 5 - pastatų atsparumas ugniai
- OŽINIS KRANAS
- AUTOMOBILIŲ PARKINGAS (13auz.)
- SODINAMI MEDŽIAI
- PASTATŲ EKSPLIKACIJA
- 1 GAMYBINĖS PASKIRTIES STATINYS
- 2 GAMYBINĖS PASKIRTIES STATINYS
- 3 GAMYBINĖS PASKIRTIES STATINYS (NAUJAI STATOMAS)
- 4 ADMINISTRACINĖS PASKIRTIES STATINYS (NAUJAI STATOMAS)

24/54-0059