



KLAIPĖDOS MIESTO SAVIVALDYBĖS VALDYBA

SPRENDIMAS

DĖL TERITORIJOS TARP S.DARIAUS IR S.GIRĖNO BEI J.JANONIO GATVIŲ ATKARPOS NUO VIADUKO IKI NAUJOSIOS UOSTO GATVIŲ DETALIOJO PLANO PATVIRTINIMO

2002 m. vasario 1 d. Nr. 49

Klaipėda

Vadovaudamasi Lietuvos Respublikos 1995 m. gruodžio 12 d. Teritorijų planavimo įstatymo Nr. I-1120 20 straipsniu ir Klaipėdos miesto tarybos 2000-11-30 sprendimu Nr. 196 "Dėl įgaliojimų suteikimo Valdybai tvirtinti specialiuosius ir detaliuosius planus", Klaipėdos miesto savivaldybės valdyba n u s p r e n d ž i a:


Patvirtinti teritorijos tarp S.Dariaus ir S.Girėno bei J.Janonio gatvių atkarpos nuo viaduko iki Naujosios Uosto gatvių detalų planą (pagrindinis brėžinys pridedamas).

Mero pavaduotojas



Vidmantas Plečkaitis

PATVIRTINTA
Klaipėdos miesto savivaldybės valdybos
2002m. vasario 1d. sprendimu Nr. 49

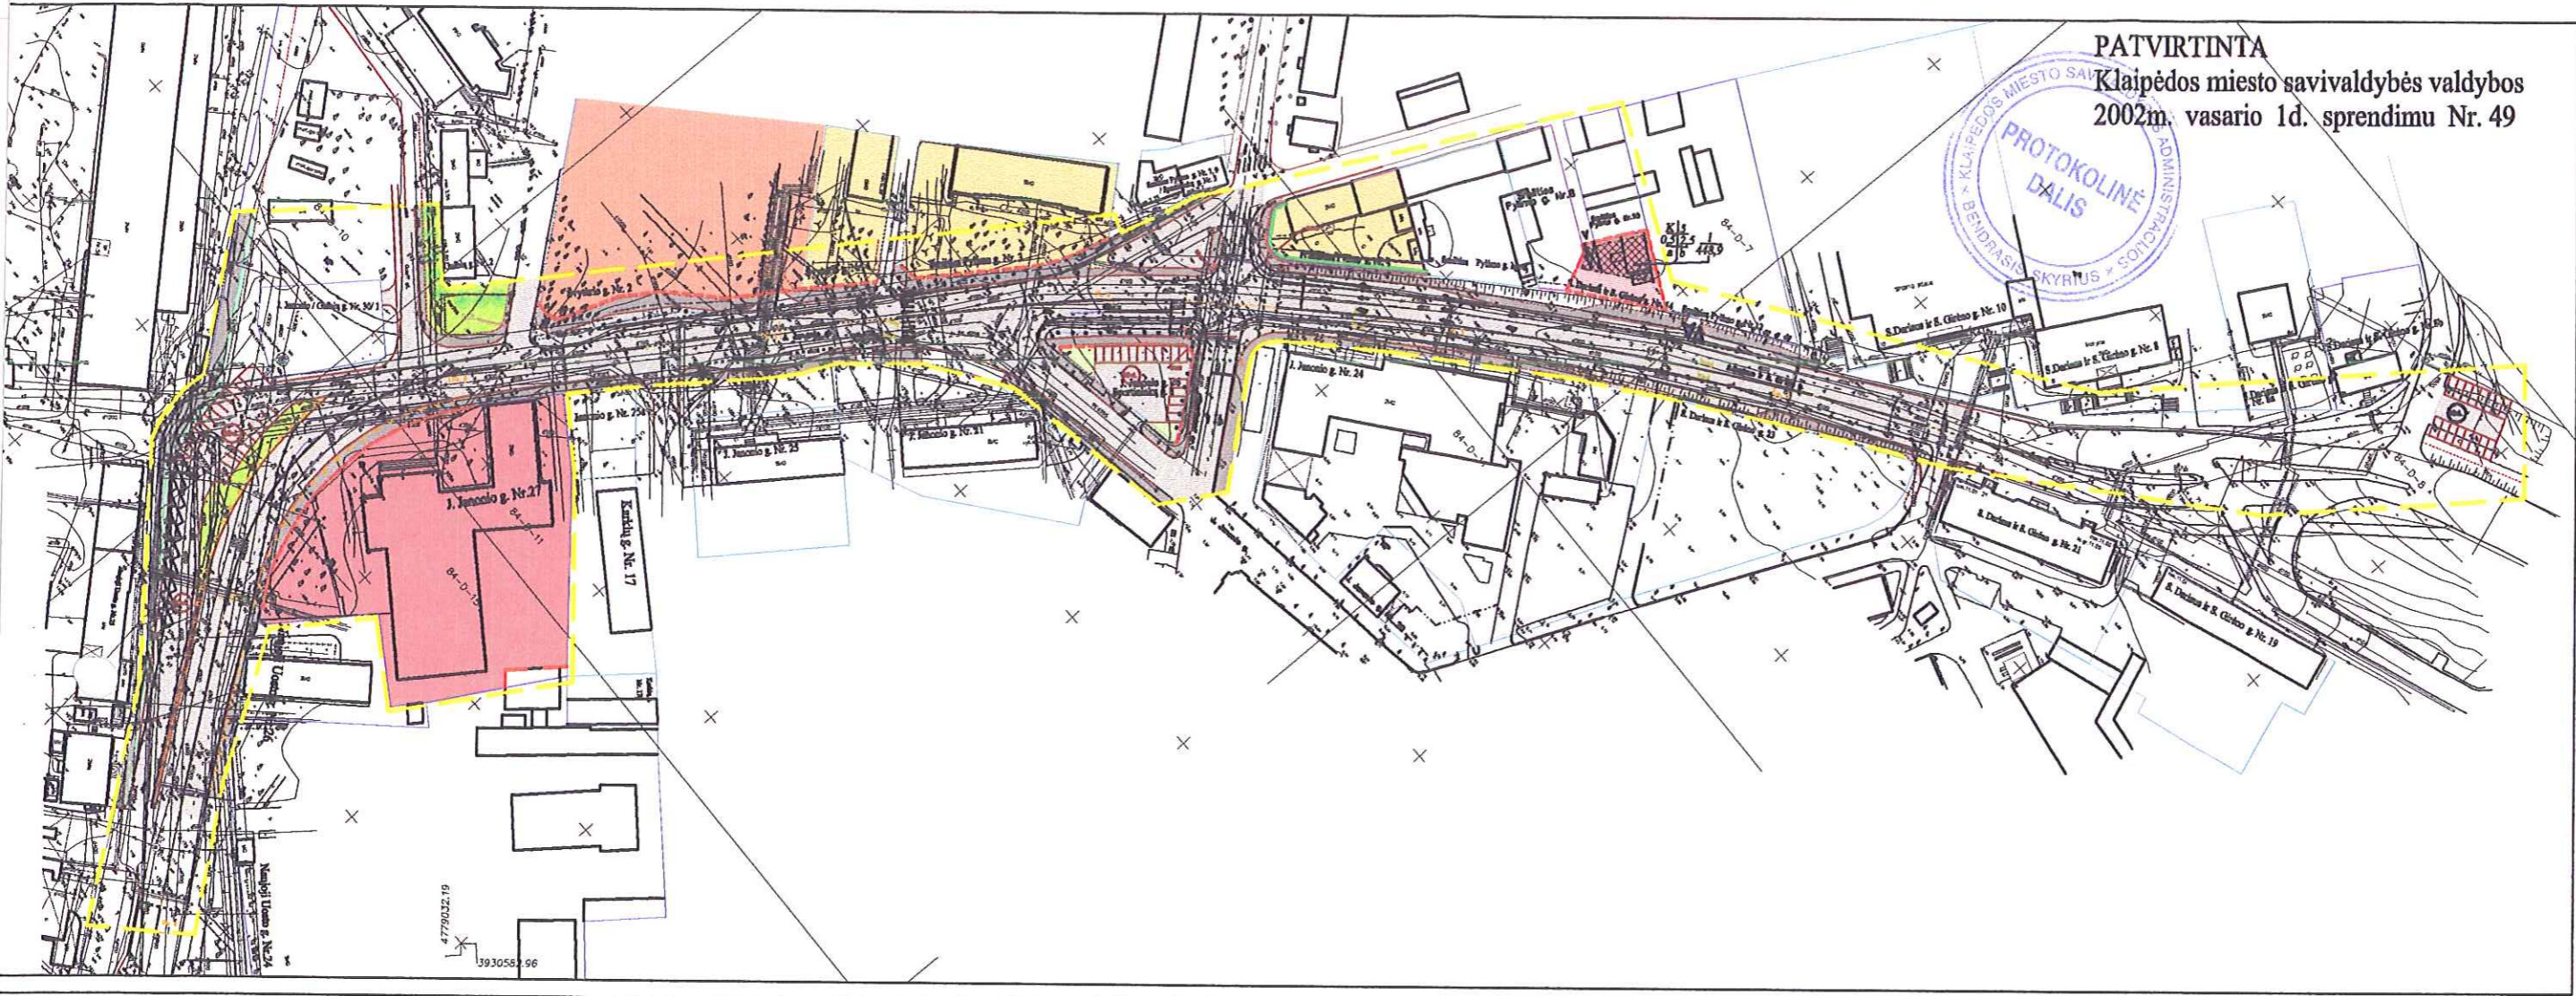

REGLAMENTAI

- | | | |
|---------------|---|--|
| 1 | 2 | 1 - Teritorijos naudojimo būdas arba pobūdis (K - komercinė paskirtis ir panašios verslo objektų teritorija) |
| 3 | 4 | 2 - Pastatų aukštį skelbėnis |
| a | b | 3 - Ustatymo tankumo indeksas |
| | | 4 - Ustatymo intensyvumo indeksas |
| | | a - potencialus parkingas |
| | | b - užtikrinamas parkingas |
| | | - sklypo erumai |
| | | - sklypo plotas (m ²) |
| 1 | | |
| 100.00 | | |
- Inžinerinės infrastruktūros koridoriaus riba (servituoto teisė tiesi ir aptarnauti požeminės komunikacijos):
1. Svarbiųjų tinklų apsaugos zona po 5m nuo linijos krašto
 2. Vandentiekio apsaugos zona po 5m nuo alies
 3. Dujotiekio apsaugos zona po 2m nuo alies
 4. Kanalizacijos apsaugos zona po 5m nuo alies
 5. Požeminė elektros tinklų apsaugos zona po 1m nuo alies
 6. Požeminė ryšių linijų apsaugos zona po 2m nuo alies

SUTARTINIAI ŽENKLAI

SKLYPŲ RIBOS (REGISTRUOTOS ŽEMĖS IR KITO NEKILNOJAMO TURTO KADASTRO IR REGISTRO VALSTYBĖS ĮMONIJŲ)	GYVENAMOJI TERITORIJA G1, G2	Projektuojama dviračių takas	ŽALIA DANGA
SKLYPŲ RIBOS NURODYTOS DETALIJOSE PLANUOSE	VISUOMENINĖ TERITORIJA V1	PROJEKTUOJAMOS VAŽIUOJAMOSIOS DALES RIBOS	ĮVAŽIAVIMAS Į PROJEKTUOJAMĄ SKLYPĄ
INVENTORINĖS SKLYPŲ RIBOS	INFRASTRUKTŪROS TERITORIJA I Vabiojamoji dalis	PROJEKTUOJAMOS ŠALIGATVIS	DETALUS PLANO GALIOJIMO RIBOS
ESAMI PASTATAI	INFRASTRUKTŪROS TERITORIJA II Šaligatvis	PROJEKTUOJAMŲ SKLYPŲ RIBOS	PROJEKTUOJAMAS IFTYVĖJIMAS METALINIS TYORA
GRIAUNAMI LAIKINI PASTATAI	KOMERCIJOS TERITORIJA K, K3	STATYBOS RIBA	PROJEKTUOJAMA AKUSTINĖ SIENUTĖ
GATVĖS IR PRIVAŽIAVIMAI	ZONA, KURIOJE DRAUDŽIAMA STATYBA IR ŽEMĖS DARBAI GILIAU KAIP 0.3m	STATYBOS LINIJA	VETŲ SKAČIUS SIUVĖJIMO AIKŠTELĖJE
NAIKINAMOS VAŽIUOJAMOSIOS DALES RIBOS	UŽSTATYTI LEIDŽIAMA TERITORIJA	AUTOMOBILIŲ SUSTOJIMO VIETA	NUMATOMI SODINTI ŽELDINIAI
NAIKINAMOS SKLYPŲ RIBOS	PROJEKTUOJAMA AUTOMOBILIŲ STOVĖJIMO AIKŠTELĖ	FSAMAS SPAUDOS KIOSKAS	

S. DARIŠAUS IR S. GIRĖNO BEI JANONIO GATVIŲ ATKARPOS NUO VIADUKO IKI NAUJOSIOS UOSTO G. DETALUS PLANAS		Stadija	Lapas	Lapų
PROJEKTO VADOVĖ	R. STAŠEVIČIŪTĖ		1	2
ARCHITEKTĖ	I. GARNYTĖ	PAGRINDINIS BRĖŽINYS M 1: 2000		PROJEKTAVIMO FIRMA PILIS