



KLAIPĖDOS MIESTO SAVIVALDYBĖS VALDYBA

SPRENDIMAS DĖL ŽEMĖS SKLYPO MINIJOS G. 152A DETALIOJO PLANO PATVIRTINIMO

2002 m. birželio 27 d. Nr. 369
Klaipėda

Vadovaudamasi Lietuvos Respublikos 1995 m. gruodžio 12 d. Teritorijų planavimo įstatymo Nr. I-1120 20 straipsniu ir Klaipėdos miesto tarybos 2000-11-30 sprendimu Nr.196 "Dėl igaliojimų suteikimo Valdybai tvirtinti specialiuosius ir detaliuosius planus", Klaipėdos miesto savivaldybės valdyba n u s p r e n d ž i a:

Patvirtinti žemės sklypo Minijos g. 152a detalų planą (pridedamas pagrindinis brėžinys).


Merąs



Rimantas Taraškevičius



- GRETIMOS TERITORIJOS
- 1 VALSTYBINĖS ŽEMĖS FONDAS
 - 2 MINIJOS GATVĖ
 - 3 AB "LIETUVOS KURAS" SKLYPAS
 - 4 MINIJOS GATVĖ (SENOJI)

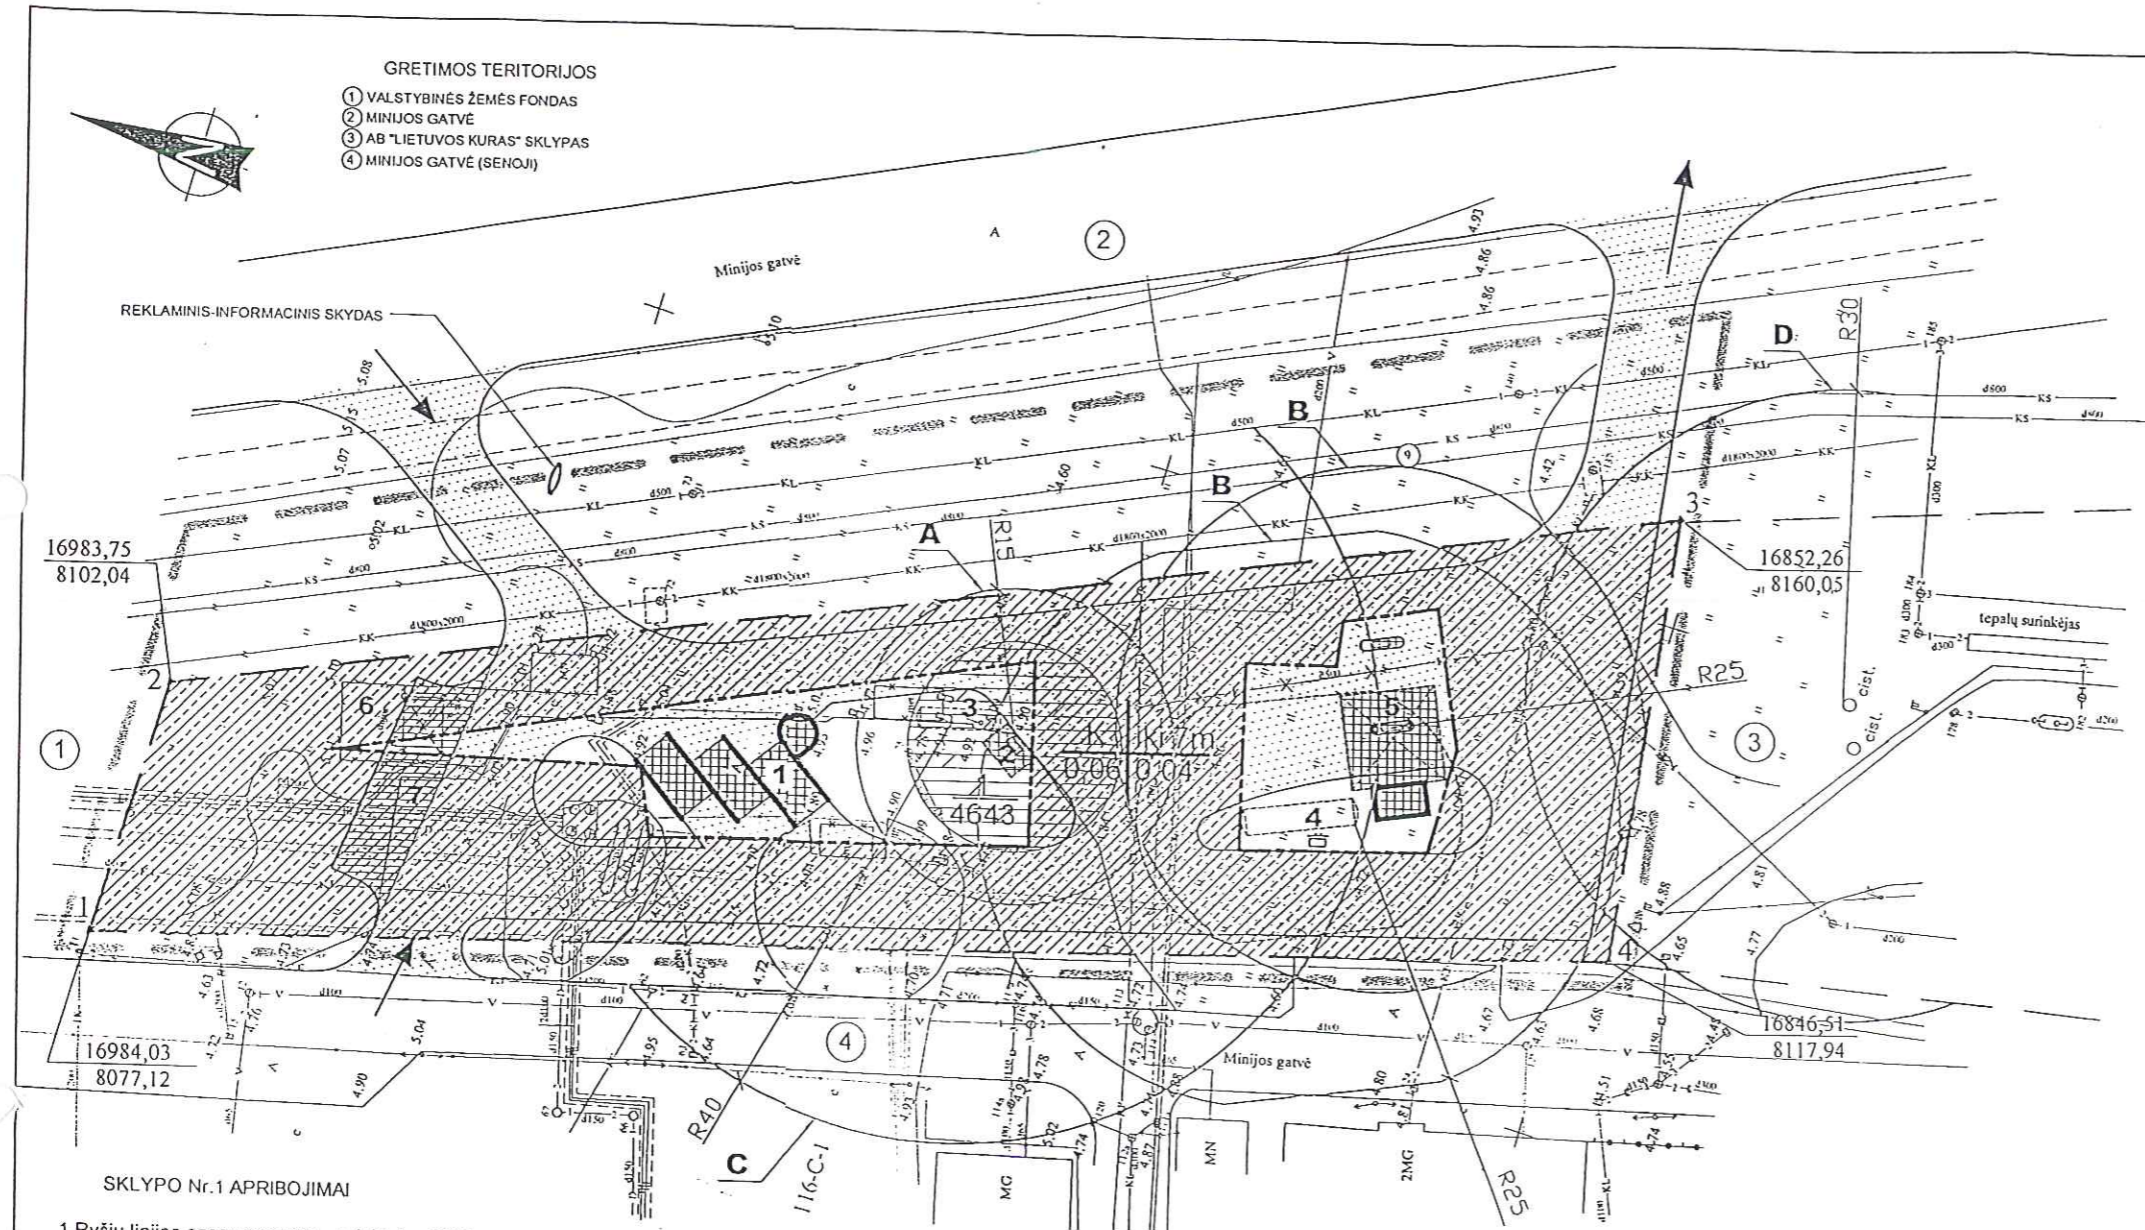

- SUTARTINIS ŽYMOJIMAS
- DETALIOJO PLANO GALIOJIMO RIBOS
 - SKLYPO RIBOS (SKLYPAS Nr.1)
 - STATYBOS RIBA
 - PROJEKTUOJAMOS PRIVAŽIAVIMŲ RIBOS
 - ▨ PROJEKTUOJAMI PASTATAI
 - ⊗ GRIAUNAMI PASTATAI
 - 2MG ESAMI PASTATAI
 - ▨ INŽINERINIŲ TINKLŲ APSAUGOS ZONA, TEISE APARTNAUTI INŽINERINIUS TINKLUS
 - ▨ SUSKYSTINTŲ DUJŲ DEGALINĖS APSAUGOS ZONA 10m
 - ▨ VAŽIUOJAMA DALIS
 - ▨ AUTOMOBILIŲ PARKAVIMO AIKŠTELĖ
 - ➔ ĮVAŽIAVIMAS - IŠVAŽIAVIMAS
 - KF --- NAUJINAMA FEKALINĖS KANALIZACIJOS ATKARPA
 - F1 --- PROJEKTUOJAMA FEKALINĖS KANALIZACIJOS ATKARPA
 - 1 SKLYPO NUMERIS
 - 4643 SKLYPO PLOTAS (kv.m)

- A** - MINIMALUS ATSTUMAS NUO STATOMŲ PASTATŲ IR KITŲ STATINIŲ IKI SUSKYSTINTŲ DUJŲ DEGALINĖS KOLONELIŲ URI BŪTI NE MAŽESNIS KAIP 15m (Nr. 343 p.XII, str. 53)
- B** - MINIMALUS ATSTUMAS NUO SYSTO KURO DEGALINIŲ KOLONELIŲ IR POŽEMINIŲ REZERVUARŲ IKI KITOS PASKIRTIES PASTATŲ SIENŲ ARTIMIAUSIŲ TAŠKŲ, KAI PASTATAI YRA III ATSPARUMO UGNIUI, -15m, KAI IIIA-V ATSPARUMO UGNIUI, -25m (Nr. 343 p.VIII, str. 33)
- C** - ATSTUMAS NUO SUSKYSTINTŲ DUJŲ DEGALINĖS POŽEMINIŲ REZERVUARŲ (IKI 100 M³ TALPOS) IKI PASTATŲ (GYVENAMŲJŲ, VISUOMENINIŲ, PRAMONINIŲ) IR KITŲ STATINIŲ TURI BŪTI NE MAŽESNIS KAIP 40m (Nr. 343 p.XII, str. 51)
- D** - MINIMALUS ATSTUMAS NUO GAISRO -SPROGIMO ATŽVILGIŲ PAVOJINGŲ NAFTOS IR JOS PRODUKTŲ SANDĖLIAVIMO PASTATŲ BEI ĮRENGINIŲ IKI GRETIMŲ OBJEKTŲ. 30m (RSN 157-94, str. 2.1 lentelė 2.1, p.8)

SKLYPO Nr.1 APRIBOJIMAI

1. Ryšių linijos apsaugos zona -p. I, kodas 0010
2. Požeminių elektros kabelių apsaugos zona -p. VI, kodas 0267
3. Vandentiekio tinklų ir įrenginių apsaugos zona -p. XLIX, kodas 0400
4. Lietaus ir fekalinės kanalizacijos apsaugos zona -p. XLIX, kodas 0500
5. Lietaus ir fekalinės kanalizacijos (> d 400) apsaugos zona -p. XLIX, kodas 0500
6. Šiluminių tinklų apsaugos zona -p. XLVIII, kodas 0600
7. Kuro bazių, degalinių apsaugos zona -p. VIII, kodas 0380
8. Suskystintųjų dujų įrenginių apsaugos zona 10-20m³ -p. X, kodas 3100
9. Suskystintųjų dujų degalinių apsaugos zona -p. XII, kodas 3120

1	2
3	4

TERITORIJOS TVARKYMO REGLAMENTAI

- 1 - TERITORIJOS NAUDOJIMO BŪDAS - K. KOMERCINĖ
- 2 - STATINIŲ AUKŠTINGUMAS - IKI 7m
- 3 - UŽSTATYMO TANKIS - 0,06
- 4 - UŽSTATYMO INTENSIVUMAS - 0,04

PASTABOS:

1. SKLYPAS NUŽYMĖTAS TAŠKAIS 1,2,3,4.
2. KOORDINACIJŲ SISTEMA KLAIPĖDOS VIETINĖ

EKSPLIKACIJA

1. PROJEKTUOJAMA AUTOMOBILIŲ SAVITARNOS PLOVYKLA SU OPERATORINE
2. PROJEKTUOJAMA SUSKYSTINTŲ DUJŲ KOLONELĖ
3. POŽEMINIS SUSKYSTINTŲ DUJŲ REZERVUARAS 20m³
4. POŽEMINIS DEGALŲ REZERVUARAS SU UŽPILIMO MAZGU
5. PROJEKTUOJAMA DEGALINĖ SU OPERATORINE
6. DEMONTUOJAMA SUSKYSTINTŲ DUJŲ KOLONELĖ IR REZERVUARAI
7. PROJEKTUOJAMA 8 VIETŲ AUTOMOBILIŲ PARKAVIMO AIKŠTELĖ

ATESTATO NR.	UAB „PANEVĖŽIO MIESTPROJEKTAS“		J.VYŠNIAUSKO KOMERCINĖS FIRMOS DEGALINĖS SU AUTOMOBILIŲ PLOVYKLA REKONSTRUKCIJOS DETALUSIS PLANAS MINIJOS G. 152a KLAIPĖDOJE	
1716	DIREKTOR	V. SUKACKAS	02.03	LAIKA
1859	PROJ. VAD.	B. PUČKIS	02.03	0
6000	ARCHITEKT.	A. NARKEVIČIUS	02.03	
4579	UŽSAKOVAS:		PAGRINDINIS BRĖŽINYS M1:500	
ETAPAS	J.VYŠNIAUSKO KOMERCINĖ FIRMA		P/6370-DP-P.1	
TP			LAPAS	LAPŲ
			1	1