



## KLAIPĖDOS MIESTO SAVIVALDYBĖS TARYBA

### SPRENDIMAS DĖL ŽEMĖS SKLYPŲ KRETINGOS G. 78A IR KRETINGOS G. 78B DETALIOJO PLANO PATVIRTINIMO

2002 m. rugsėjo 26 d. Nr. 225  
Klaipėda

Vadovaudamasi Lietuvos Respublikos 1995 m. gruodžio 12 d. Teritorijų planavimo įstatymo Nr. I-1120 20 straipsniu bei Lietuvos Respublikos statybos ir urbanistikos ministerijos 1996 m. lapkričio 22 d. įsakymu Nr.171 patvirtintų Miestų, miestelių ir kaimų bendrojo planavimo laikinųjų taisyklių 50 punktu, Klaipėdos miesto savivaldybės taryba n u s p r e n d ž i a:

- 1.Patvirtinti žemės sklypų Kretingos g. 78a ir Kretingos g. 78b detalų planą (pridedamas pagrindinis brėžinys).
- 2.Iš dalies pakeisti Klaipėdos miesto bendrojo plano sprendinius.
- 3.Pritarti sutarties dėl infrastruktūros plėtojimo projektui tarp Savivaldybės ir planavimo organizatoriaus ir įgalioti miesto merą sutartį pasirašyti (priedas pridedamas).
- 4.Nustatyti, kad sprendimas įsigalioja tik abiem pusėms pasirašius sutartį dėl infrastruktūros plėtojimo.
- 5.Pavesti sutarties dėl infrastruktūros plėtojimo vykdymo kontrolę Miesto ūkio ir statybos skyriui.



Rimantas Taraškevičius


SUTARTINIAI PAŽYMĖJIMAI

- 01 ESAMAS LAIKINAS STATINYS
- 02 ESAMAS ADMINISTRACINIS PASTATAS
- 03 PROJEKTOJAMA VAIKŲ ŽAIDIMŲ AIKŠTELĖ
- 04 PROJEKTOJAMAS SKLYPAS KRETINGOS G.78b
- 05 KELEIVIŲ IŠLAIPINIMO VIETA
- 06 EL. TRANSFORMATORINĖ
- 07 ESAMI MEDŽIAI
- 08 PROJEKTOJAMI ŽELDINIAI
- 09 ESAMOS SKLYPO RIBOS
- 10 NUMATOMOS RIBOS SKLYPAMS, KURIE BUS FORMUOJAMI
- 11 PRIE ĮREGISTRUOTŲ STATINIŲ
- 12 ĮVAŽIAVIMO Į SKLYPĄ VIETA
- 13 DANĖS UPĖS APSAUGOS JUOSTOS RIBA
- 14 AŽŪRINĖ TVORA
- 15 SODYBINIO UŽSTATYMO GYVENAMIEJI PASTATAI
- 16 MAŽAAUKŠČIAI PASTATAI
- 17 DAUGIAAUKŠČIAI PASTATAI
- 18 REKREACINĖ TERITORIJA
- 19 GYVENAMOJI TERITORIJA
- 20 GATVĖS, PRIVAŽIAVIMAI
- 21 PĖSČIŲJŲ, DVIRAČIŲ TAKAI
- 22 SANITARINĖ APSAUGOS ZONA NUO BUTINIŲ NUOTEKŲ PERPUMPAVIMO SIURBLINĖS PAGAL 2000.10.26 MIESTO TARYBOS SPRENDIMU NR. 151 PATVIRTINTĄ GYV. NAMŲ KVARTALO "SALA" DETALIŲJĮ PLANĄ.

KRETINGOS G. 78b	
1197	
G3	2a.+M
0,19	0,57

KRETINGOS G.78a	
53093	
G	2a.+M; 4a.+M
0,15	0,49

SKLYPO ADRESAS	KRETINGOS G.78a	53093	SKLYPO PLOTAS M2
SKLYPO NAUDOJIMO BŪDAS	G	2a.+M; 4a.+M	STATINIŲ AUKŠTIS
UŽSTATYMO TANKIS	0,15	0,49	UŽSTATYMO INTENSIVUMAS

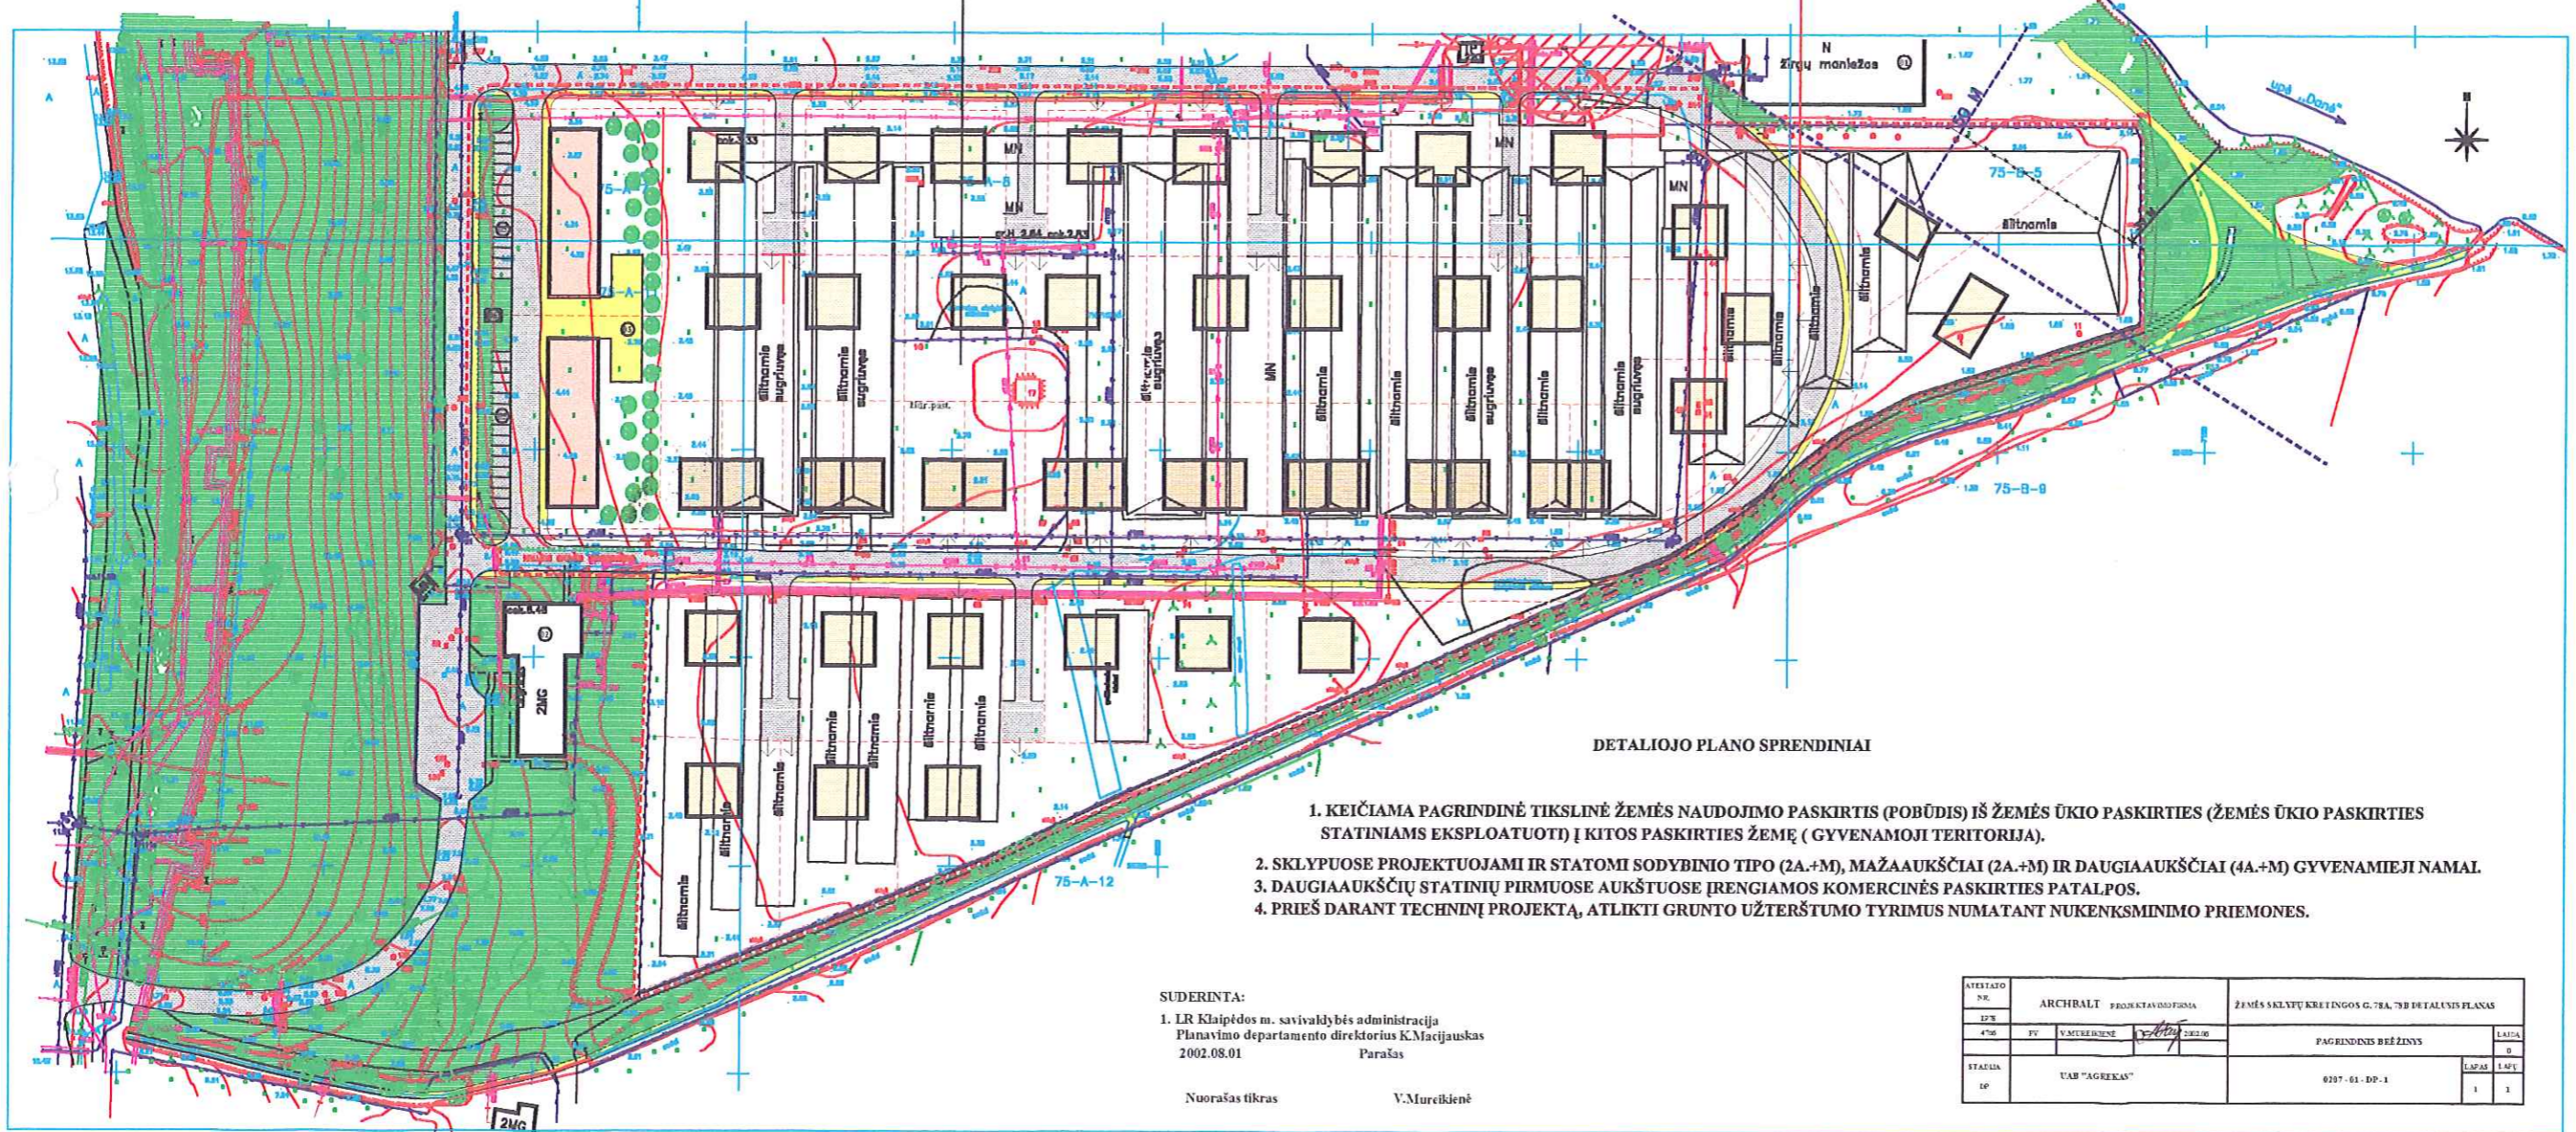

DETALIOJO PLANO SPRENDINIAI

1. KEIČIAMA PAGRINDINĖ TIKSLINĖ ŽEMĖS NAUDOJIMO PASKIRTIS (POBŪDIS) IŠ ŽEMĖS ŪKIO PASKIRTIES (ŽEMĖS ŪKIO PASKIRTIES STATINIAMS EKSPLOATuoti) Į KITOS PASKIRTIES ŽEMĘ ( GYVENAMOJI TERITORIJA).
2. SKLYPUOSE PROJEKTOJAMI IR STATOMI SODYBINIO TIPO (2A.+M), MAŽAAUKŠČIAI (2A.+M) IR DAUGIAAUKŠČIAI (4A.+M) GYVENAMIEJI NAMAI.
3. DAUGIAAUKŠČIŲ STATINIŲ PIRMUOSE AUKŠTUOSE ĮRENGIAMOS KOMERCINĖS PASKIRTIES PATALPOS.
4. PRIEŠ DARANT TECHINĮ PROJEKTĄ, ATLIKTI GRUNTO UŽTERŠTUMO TYRIMUS NUMATANT NUKENKSMINIMO PRIEMONES.

SUDERINTA:  
1. LR Klaipėdos m. savivaldybės administracija  
Planavimo departamento direktorius K.Macijauskas  
2002.08.01  
Parašas

Nuorašas tikras V.Mureikienė

ATESTATO NR.	ARCHBALT PROJEKTAUODIŠIMA	ŽEMĖS SKLYPŲ KRETINGOS G. 78A, 78B DETALIŲJIS PLANAS
476	FF V.MUREIKIENĖ	PAGRINDINIS BRĖŽINYS
STAČIA	UAB "AGREKAS"	0207-01-0P-1
10		LAPAS LAPŲ
		1 1