



KLAIPĖDOS MIESTO SAVIVALDYBĖS VALDYBA

SPRENDIMAS DĖL ŽEMĖS SKLYPO SKERDĖJŲ G. 2 DETALIOJO PLANO PATVIRTINIMO

2002 m. gruodžio 19 d. Nr. 659

Klaipėda

Vadovaudamasi Lietuvos Respublikos 1995 m. gruodžio 12 d. Teritorijų planavimo įstatymo Nr. I-1120 20 straipsniu ir Klaipėdos miesto tarybos 2000-11-30 sprendimu Nr. 196 "Dėl įgaliojimų suteikimo Valdybai tvirtinti specialiuosius ir detaliuosius planus", Klaipėdos miesto savivaldybės valdyba n u s p r e n d ž i a:

1. Patvirtinti žemės sklypo Skerdėjų g. 2 detalų planą (pagrindinis brėžinys pridedamas), parengtą UAB "Uostamiesčio projektas", planavimo organizatorius – UAB "Klaipėdos restauratorius".

2. Pritarti sutarties dėl infrastruktūros vystymo projektui tarp Savivaldybės ir planavimo organizatoriaus ir įgalioti miesto merą sutartį pasirašyti (priedas pridedamas).

3. Nustatyti, kad sprendimas įsigalioja tik abiem pusėms pasirašius sutartį dėl infrastruktūros vystymo.

4. Pavesti sutarties dėl infrastruktūros plėtojimo vykdymo kontrolę Miesto ūkio ir statybos skyriui.



Rimantas Taraškevičius

S. Simonavičiūtė
2002-12-19



PATVIRTINTA
Klaipėdos miesto savivaldybės valdybos
2002 gruodžio 19d. sprendimu Nr.659

SUTARTI ŽENKLAI
REGLAMANTAI

- 1 - teritorijos naudojimo būdas ir pobūdis
G - gyvenamoji
V - visuomeninė
I - infrastruktūros naudojimo pobūdis (park.) - automobilių parkavimui
K - komercinė
- 2 - pastatų aukštų skaičius
3 - užstatymo tankumas
4 - užstatymo intensyvumas
5 - užstatymo tipas
per. - perimetrinis užstatymas
6 - statinio aukščio altituda (m)
7 - statinio aukštis nuo žemės pav. (m)


- LINIJOS**
- UŽSTATYMO RIBA
 - UŽSTATYTI LEIDŽIAMA TERITORIA
 - REKONSTRUOJAMO PASTATO TERITORIA
 - ESAMOS NEKEIČIAMOS SKLYPŲ RIBOS
 - NAIKINAMOS SKLYPŲ RIBOS
 - AUTOMOBILIŲ PARKAVIMO VIETA

KITI ŽENKLAI

- PRIORITETINIS TERITORIJOS NAUDOJIMO BŪDAS**
- KOMERCINIS OBJEKTAS
 - INFRASTRUKTŪROS

- DETALIOJO PLANO GALIOJIMO RIBA**
- ESAMI PASTATAI
 - GRIAUJAMI STATINIAI
 - GATVĖS IR PRIVAŽIAVIMAI
 - GATVIŲ AŠYS

- ŽELDINIAI**
- KERTAMI MEDŽIAI (pagal 1998m. patvirtintą teritorijos tarp Pilies, Daržų, Auksštosios gatvių ir Turgaus aikštės detalijai planą)
 - MENKAVERČIAI MEDŽIAI (alpužiai, ardenys, pastatų parnatus)
 - SAUGOMI VERTINGI MEDŽIAI
 - SILUOMI NAUJI ŽELDINIAI
 - APŽELDINAMA TERITORIA
 - SANITARINĖ APSAUGOS ZONA

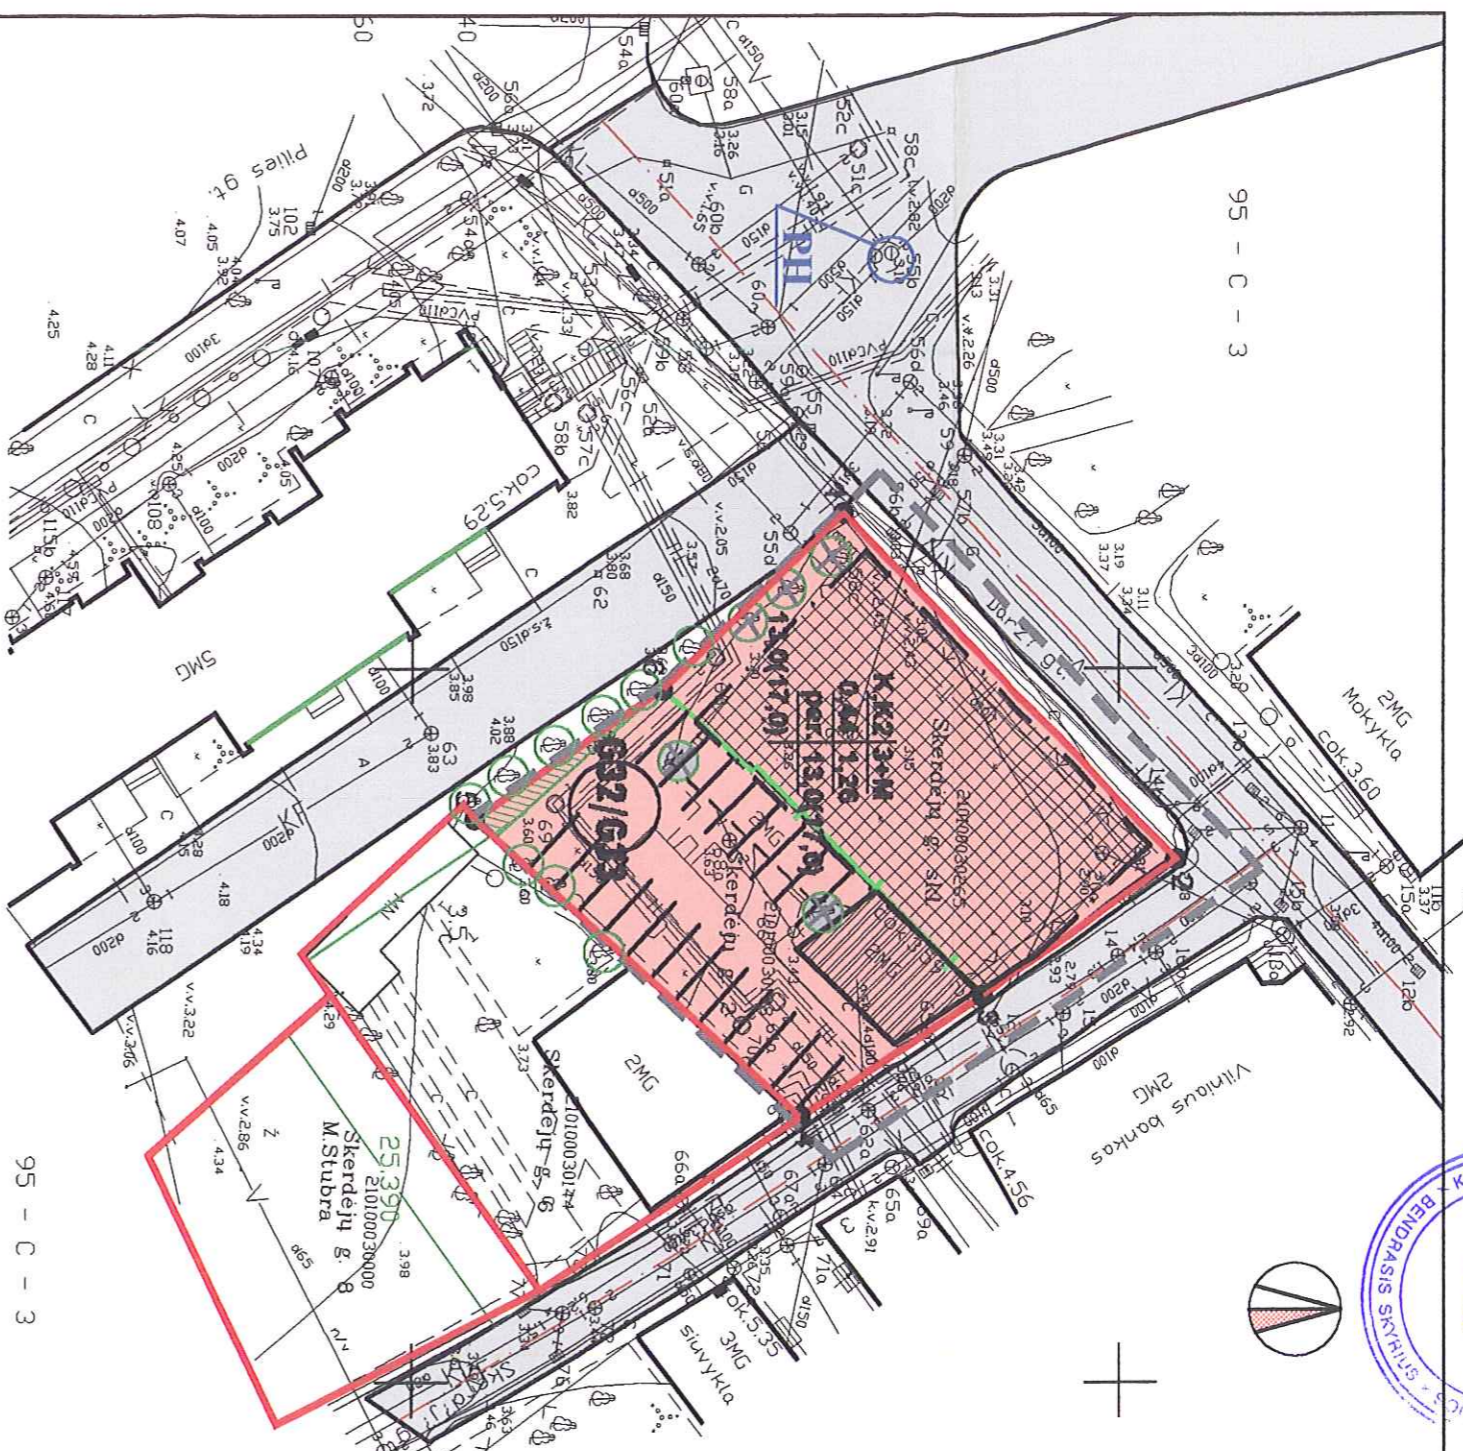

95 - C - 3

Aukščių sistema – Baltijos koordinacijų sistema – LKS 94	
Pareigos	V. Pavardė Parašas
Direktorius	A. Kažadalevičius
Gr. vadovė	R. Fadejeva
Vykdytojas	R. Bivainis
Vykdytojas	S. Sakalauskaitė
Užsakovas	UAB "Uostamiesčio projektai"
Kompl. Nr.	03 661 356
Mastelis	1:500
Lapas	1
Lapų	1
Data	2002 08 23

Detaliojo plano teritorijos tvarkymo režimo pagrindinių sprendinių aprašomoji lentelė

Sklypo (jo dalies) Nr.	Sklypo (jo dalies) adresas	Sklypo (jo dalies) kampų žymėjimas plane	Sklypo (jo dalies) kampų koordinatės		Sklypo (jo dalies) plotas (m ²)	Sklypo naudojimo būdas, pobūdis	Statinių aukštų skaičius (nuo-iki)	Užstatymo tankumas (%)	Užstatymo intensyvumas	Statinio aukščio altitudė (m)	Statinio aukštis nuo žemės pav. (m)	Želdiniai	Servitutai
			X	Y									
G32/ G33	SKERDĖJŲ G. Nr.2		1.	6178280,29	319889,06	1032,54	K, K2	3a.+M	0,44	1,26	13,0 (17,0)	13,0 (17,0)	Statant pastatą išskertami 6 vnt. medžių jų vertė kompensuojama istatymų nustatyta tvarka
			2.	6178303,98	319913,34								
			3.	6178290,23	319922,90								
			4.	6178277,34	319931,40								
			5.	6178254,41	319910,52								
			6.	6178267,55	319901,40								

PASTABOS:

1. Statytojas sutvarko Daržų gatvės atkarpą ties savo sklypu, kaip numatyta Teritorijos tarp Auksštosios, Daržų, Sukielių, Turgaus, Mesiminkų, D. vandens gatvių detalijame plane (gatvės plotis 6m.)

Žemės sklypo Skardėjų g.2 (G32/G33) detalusis planas

PAGRINDINIS BRĖŽINYS M 1:500

ATTESTATO Nr.	0275	PDV E. Andrijauskas	2002m
	6717		
STADIJA	DP	Arch V. Pasiuraite	2002m
Užsakovas:	DP	Akcinė bendrovė "Klaipėdos restoratorius"	
Lapas	GP-3	Lapų	5