



**KLAIPĖDOS MIESTO SAVIVALDYBĖ  
KLAIPĖDOS MIESTO VALDYBA**

**SPRENDIMAS**

2001 02 15 Nr. 83  
Klaipėda

**DĖL ŽEMĖS SKLYPO SMILTYNĖS 2A  
DETALIOJO PLANO PATVIRTINIMO**

Vadovaudamasi Lietuvos Respublikos 1995m. gruodžio 12d. Teritorijų planavimo įstatymo Nr. I-1120 20 straipsniu ir Klaipėdos miesto tarybos 2000 11 3 0 sprendimu Nr.196 "Dėl įgaliojimų suteikimo Valdybai tvirtinti specialiuosius ir detaliuosius planus", Klaipėdos miesto valdyba  
**n u s p r e n d ž i a :**

1. Patvirtinti žemės sklypo Smiltynės 2a detalų planą (pridedamas pagrindinis brėžinys).
2. Pritarti sutarties dėl infrastruktūros plėtojimo projektui tarp Savivaldybės ir planavimo organizatoriaus ir įgaluoti miesto merą sutartį pasirašyti (priedas pridedamas).
2. Nustatyti, kad sprendimas įsigalioja tik abiem pusėms pasirašius sutartį dėl infrastruktūros plėtojimo.

Meras




Eugenijus Gentvilas

**PATVIRTINTA**

**Klaipėdos miesto valdybos**  
**2001 02 15 sprendimu Nr.83**



**SUTARTINIAI ŽENKLAI**

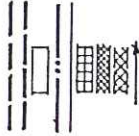

DETALIOJO PLANO GAUJIMO RIBA  
 PLANUOJAMOS SKLYPO SMILTYNĖS G.2a RIBOS 1.2,4,4.5  
 ESAMOS UZSTATYMAS  
 PAMINKLO APSAUGINĖ ZONA  
 SMILTYNĖS GATVĖS RAUDONOSIOS LINIOS  
 PLANUOJAMAS LAIVO ANT ORO PAGALVĖS ANGARAS  
 PLANUOJAMOS MIETOS DANGOS  
 PLANUOJAMAI LAIVŲ PRIEPLAUKOS PIRSAI  
 PLANUOJAMAS LAIVO ANT ORO PAGALVĖS ĮPLAUKIMO SĖPAS

**PRIVALOMIEJI TERITORIJOS TVARKYMO REŽIMO REIKALAVIMAI**

- V4.1.1-2 - ŽEMĖS NAUDOJIMO BŪDAS; VISUOMENINĖS PASORTIŠS
- 0.071.0.1 - TERRITORIJA
- 1-2 - STATINIŲ AUKŠTIS; 1-2 AUKŠTAI
- 0.07 - UZSTATYMO TANKIS
- 0.1 - UZSTATYMO INTENSIVUMAS
- SKLYPO NUMERIS
- SKLYPO PLOTAS (kv.m.)

2a  
 5500


**SKLYPO RIBŲ KRAŠTINIŲ ILGIAI**

Kraštinė	Ilgis (m)	Taško Nr.	X	Y
1-2	45,97	1	6179825,71	317915,45
2-3	13,21	2	6179822,38	317989,61
3-4	80,83	3	6179832,97	317981,71
4-5	73,55	4	6179809,47	317835,63
5-1	89,27	5	6179814,75	317908,89

**SKLYPO RIBŲ KAMPŲ KOORDINATĖS**

**PLANUOJAMOS TERITORIJOS TVARKYMO REŽIMO BENDRIEJI REIKALAVIMAI**

1. Teritorijoje planuojama pastatyti Pabrėdžių apsaugos pastelenio policijos rinkėdės turinį ir atlygi numatomi kiti turiniai ir prietaisai bei laivo ant oro pagalvės saugojimo bei eksploatavimui prietaisai angtur su įvairiu apdaromis ir prietaisais kuru, techninėms apdaroms ir remontams atliekamas Klaipėdos specializuotose laivų aptarnavimo įmonėse.
  2. Prietaisai, projektuojama tik atlikti reikiamus tyrimus, poveikio aplinkai vertinimą ir atitiktigiant į Klaipėdos m. savivaldybės (2000 10 26 d. sprendimas Nr. 166) bei Klaipėdos valstybinio jūrų uosto direkcijos reikalavimus.
  3. Reikiamas išvėntinimas komunikacijos dėl neįymiai padidėjusių poreikių numatomos Jungti prie esamų išvėntinimų komunikacijų tinklo.
  4. Šnipietis gatvė nuo Jūrų muziejaus dešiniarūmio planuojama kaip pagalbini D.2 kategorijos gatvė mišiam pėsčiųjų, dviračių ir ilų zonų aptarnaujanti darbuotojų lengvųjų automobilių bei aptarnaujantįo transporto priemonių eismui su greičio apribojimais. Vairuojamosios juostos plotis, vertinant ribotą eismo intensyvumą, planuojamas minimalus: dvi eismo juostos po 2,75 m.
- Kadangi neišdientai tabai, tinklai ir nereikalinga taršos atlopinimo įranga (STR 2.06.01:1999 p.4.2), gatvės juostos plotis tarp raudonųjų linijų sumažinamas iki 10 m.

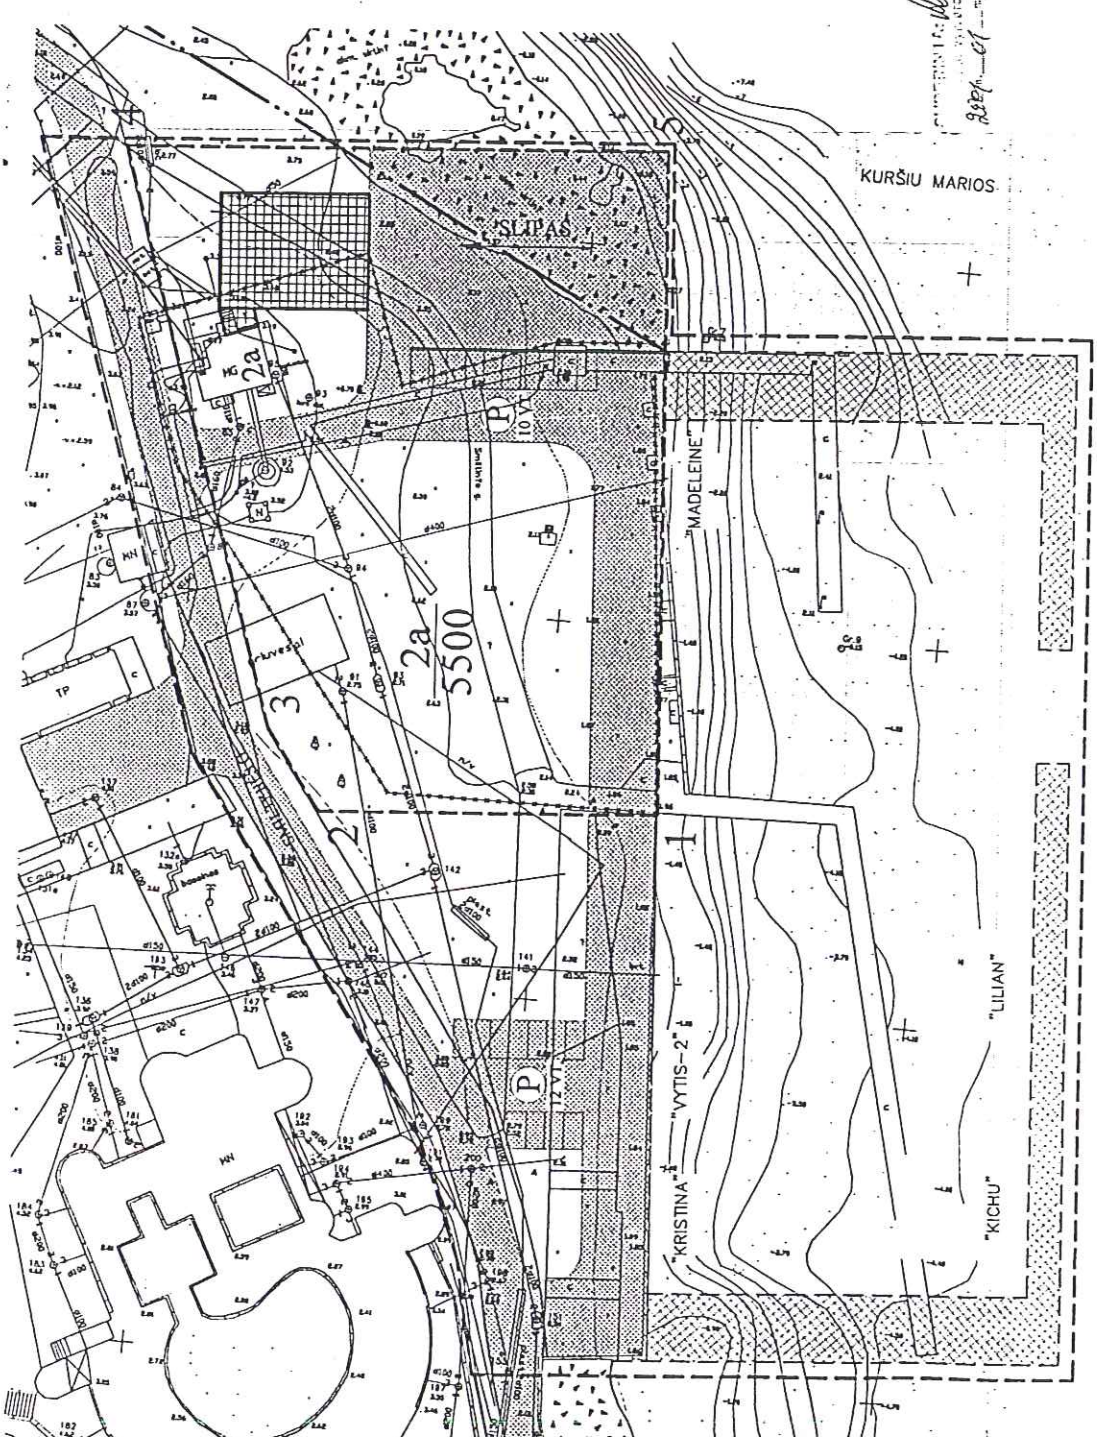

*Handwritten notes and signatures:*  
 2001.02.15  
 [Signature]

Aviet Nr.1042	UAB "KLAIPĖDOS MIESTPROJEKTAS"	Kompl. pav.	ŽEMĖS SKLYPO SMILTYNĖS G.2A KLAIPĖDOJE DETALUSIS PLANAS
2013	J.Pilipaus	Duj./gat. pav.	PAGRINDINIS BRĖŽINYS M 1:500
388	J.Pilipaus	Kompl.Nr.	7174
ARGH		Stacija	Dalis
		DIP	Lapas
			Lauk