



KLAIPĖDOS MIESTO SAVIVALDYBĖS VALDYBA

SPRENDIMAS

DĖL TERITORIJOS TARP SENOSIOS SMILTELĖS G. IR SMILTELĖS UPĖS ŽIOČIŲ DETALIOJO PLANO PATVIRTINIMO

2001 m. gegužės 17 d. Nr. 260

Klaipėda

Vadovaudamasi Lietuvos Respublikos 1995 m. gruodžio 12 d. Teritorijų planavimo įstatymo Nr. I-1120 20 straipsniu ir Klaipėdos miesto tarybos 2000 11 30 sprendimu Nr. 196 "Dėl įgaliojimų suteikimo Valdybai tvirtinti specialiuosius ir detaliuosius planus", Klaipėdos miesto savivaldybės valdyba n u s p r e n d ž i a :

1. Patvirtinti teritorijos tarp Senosios Smiltelės g. ir Smiltelės upės žiočių detalų planą (pridedamas pagrindinis brėžinys).

2. Nustatyti, kad:


2.1. planuojamoje teritorijoje galima vykdyti tik fasuotų nedulkančių krovinių krovą ir sandėliavimą arba vykdyti hermetiškai uždara krovą;

2.2. negalima keisti esamo šiluminės energijos tiekimo būdo, negalima projektuoti aplinkos oro taršos didinimą įtakančių šilumą generuojančių įrenginių;

2.3. turi būti atliktas privalomas poveikio aplinkai vertinimas.




Rimantas Taraškevičius

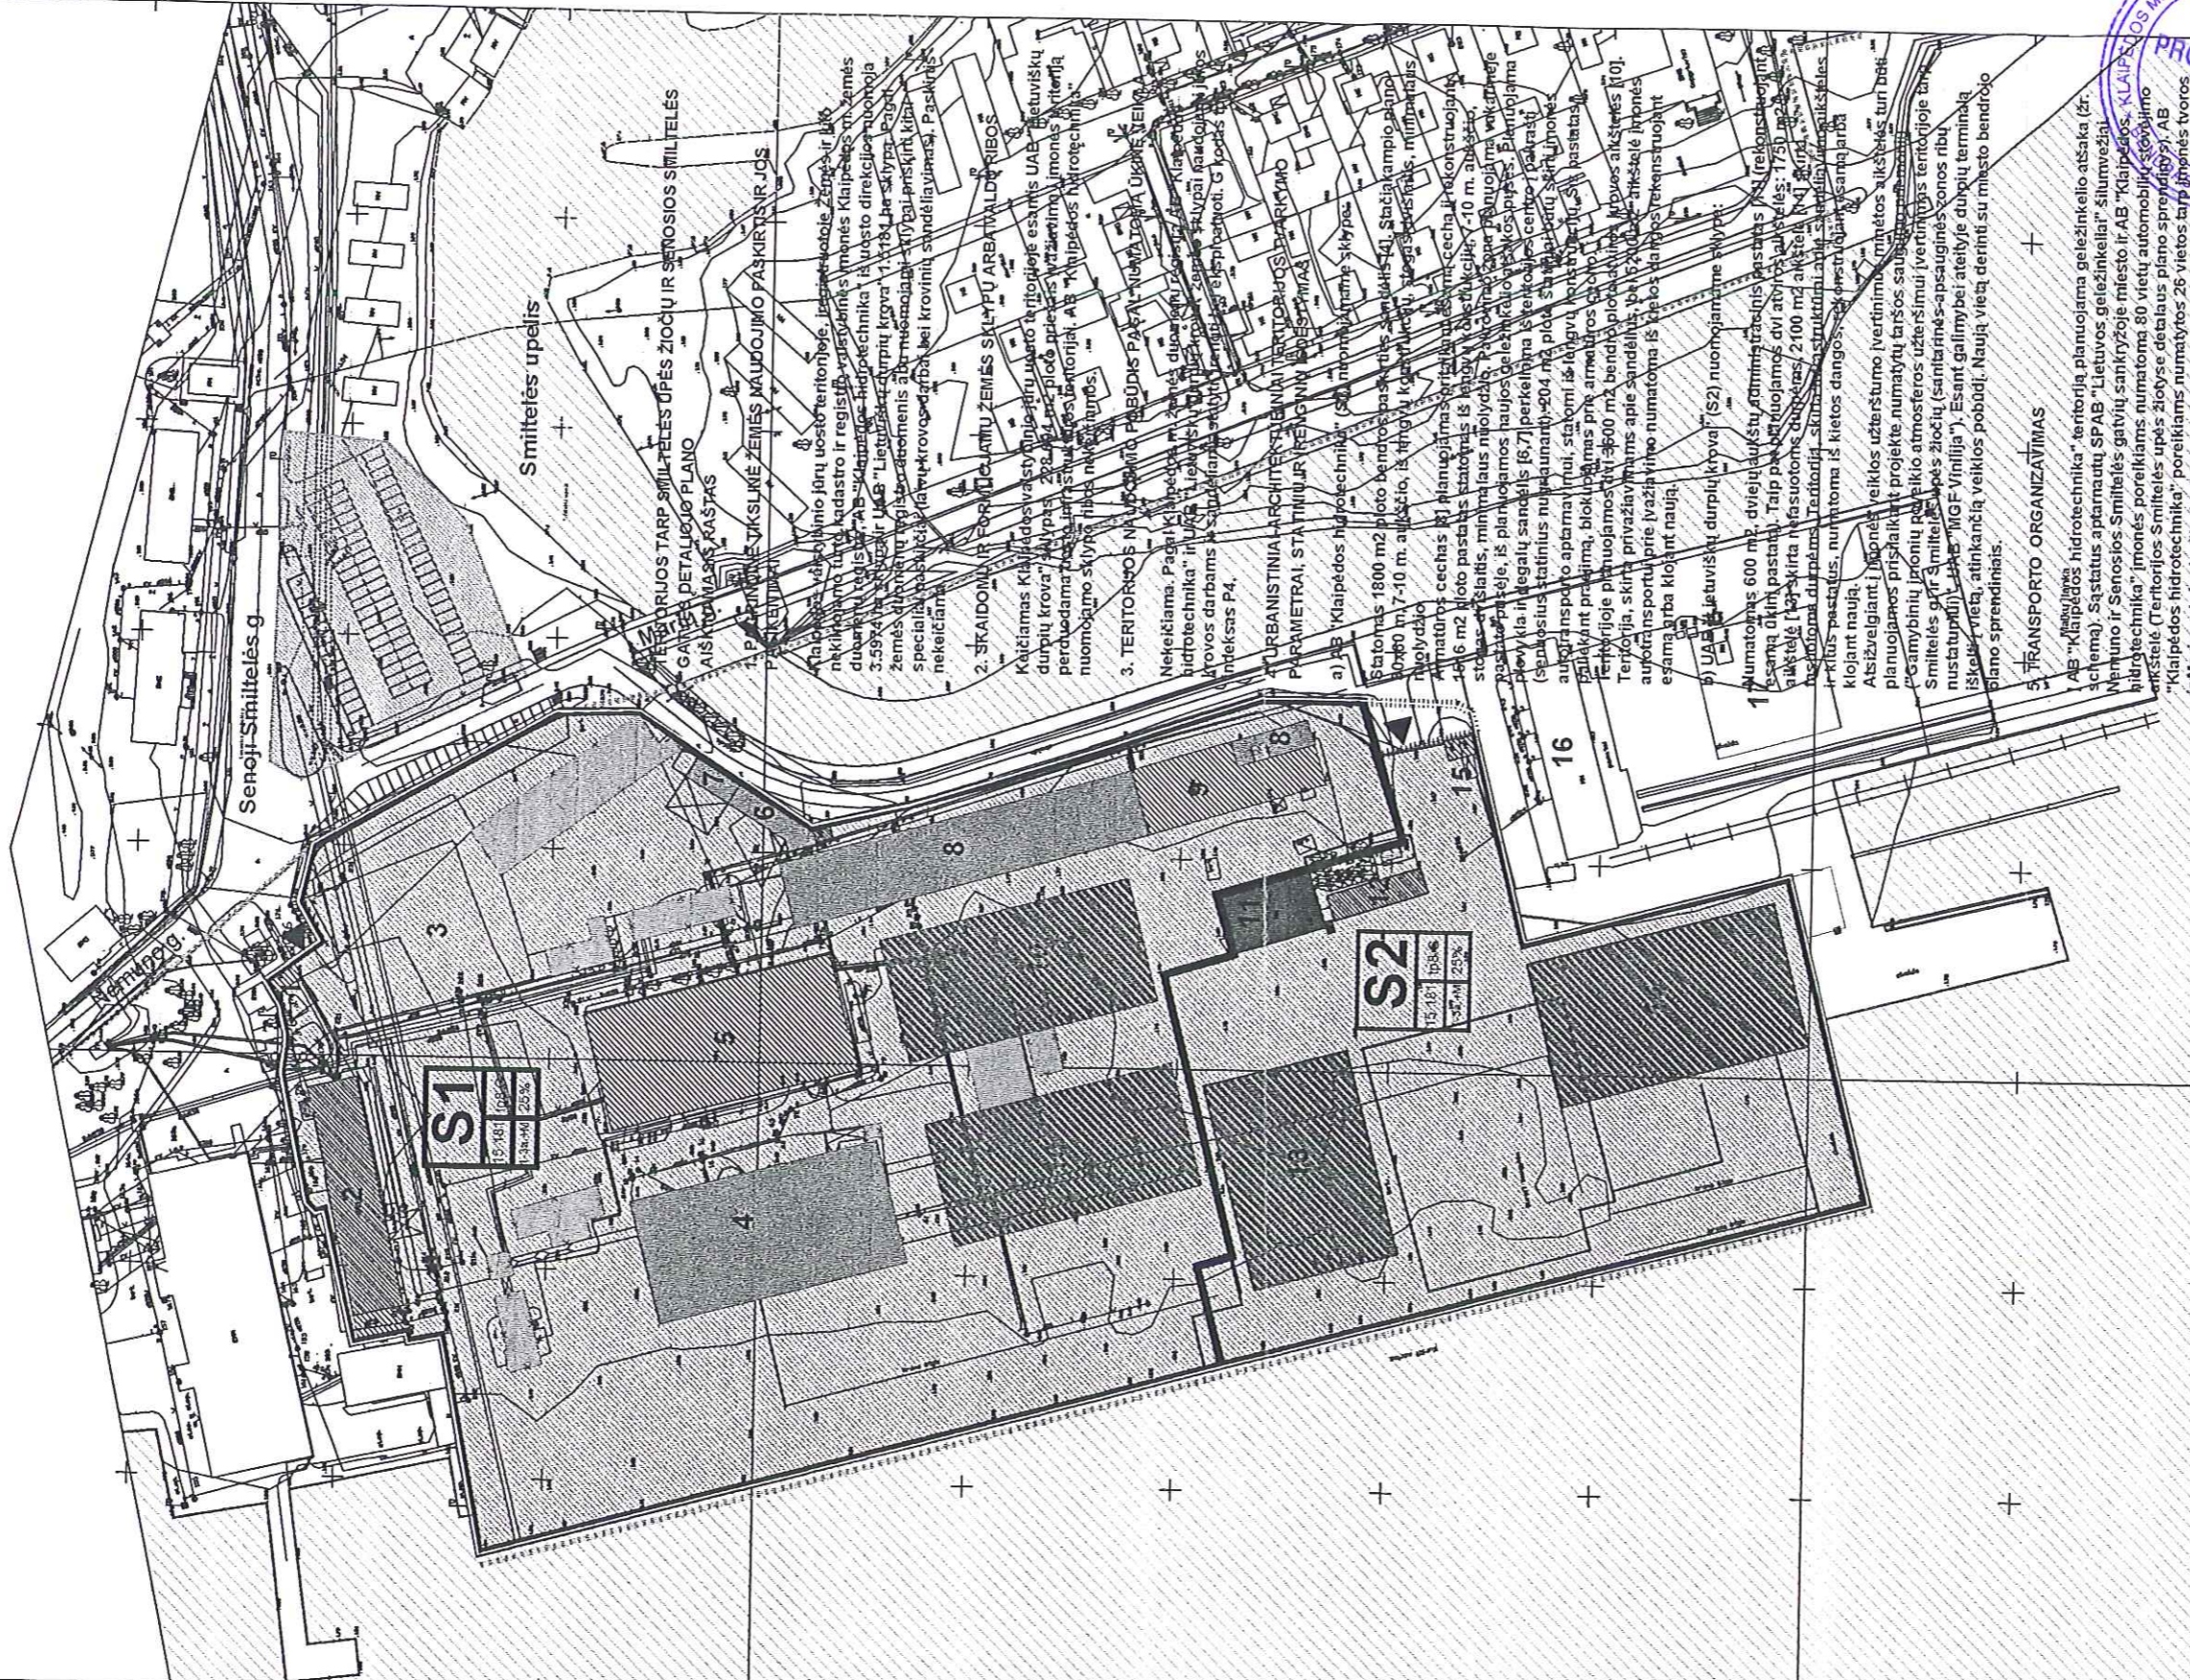

1	2	3	4	5	6	7	8	9	10	11	12	13	14	15	16	17
---	---	---	---	---	---	---	---	---	----	----	----	----	----	----	----	----

Klaipėdos Valstybinio jūrų uosto teritorijos riba
Planuojamos teritorijos riba
Esamos sklypų ribos
Koreguojamos sklypų ribos
Rekonstruojamos krantinės
Projektuojama geležinkelio atšaka
Numatomi portalinių kranų keilai
Gatvės ir pravažiavimai

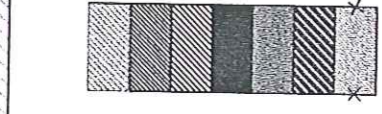

ŽYMEJIMŲ EKSPLIKACIJA

PRAMONĖS TERITORIJA
Esami: administraciniai pastatai
gamybiniai pastatai
Sūdomi: administraciniai pastatai
gamybiniai pastatai
atviros sandėliavimo aikštelės
Griaunami statiniai

S1 - AB "Klaipėdos hidrotechnika"
S2 - UAB "Lietuviškų durpių krova"

STATINIŲ EKSPLIKACIJA:
AB "Klaipėdos hidrotechnikos" teritorijoje:
1. Kontrolės pastas
2. Administracinis pastatas
3. Įmonės transporto stovėjimo aikštelė
4. Sandėlis
5. Mechaninės dirbtuvės
6. Plovykla
7. Degių kolonėlė su stogine
8. Naujas armatūros cechasis
9. Rekonstruojamas armatūros cechasis
10. Atviros sandėliavimo aikštelės
UAB "Lietuviškų durpių krova" teritorijoje:
11. Rekonstruojamas administracinis pastatas
12. Esamas administracinis pastatas
13. Nefasuočių durpių aikštelė
14. Fasuočių durpių aikštelė
15. Kontrolės pastas
16. Žuvų šaldytuvai ir perdirbimo cechasis
17. Žuvų aukciono pastabas

Direkt.	S. Stripinis	Teritorija tarp Smiltėles up. žiočių ir Senosios Smiltėles g.	Stadija	Lapų
Arch.	T. F. Jukus	PAGRINDINIS BRĖŽINYS	UAB "UOST AMIESČIO PROJEKTAS"	

Sklypo numeris	S2	numeris	
Sklypo plotas (m ²)	15 181,08	Sklypo plotas (m ²)	15 181,08
Statinių aukštųjų reglamentais	1-3a m, 25%	Statinių aukštųjų reglamentais	1-3a m, 25%
		Zemės sklypo naudojimo būdas ar pobūdis	
		Sklypo užstatymo maks. %	

ivaziavimai