



11/3
GAUTA
2001.06.06
Nr. 49

KLAIPĖDOS MIESTO SAVIVALDYBĖS VALDYBA

SPRENDIMAS DĖL AB "KLAIPĖDOS MEDIENA" ŽEMĖS SKLYPO LIEPŲ G. 68 DETALIOJO PLANO PATVIRTINIMO

2001 m. gegužės 31 d. Nr. 290
Klaipėda

Vadovaudamasi Lietuvos Respublikos 1995 m. gruodžio 12 d. Teritorijų planavimo įstatymo Nr. I-1120 20 straipsniu ir Klaipėdos miesto tarybos 2000-11-30 sprendimu Nr. 196 "Dėl įgaliojimų suteikimo Valdybai tvirtinti specialiuosius ir detaliuosius planus", Klaipėdos miesto savivaldybės valdyba **n u s p r e n d ž i a**:

Patvirtinti AB "Klaipėdos mediena" žemės sklypo Liepų g. 68 detalų planą (pridedamas pagrindinis brėžinys).

Meras



Rimantas Taraškevičius

X=22899.57
 Y= 8050.00
 X=22 879.79
 Y= 8 071.06
 B1
 LIEPU G.


AB „KLAIPĖDOS MEDIENA“

- EKSPLIKACIJA**
1. Produkcijos sandėlis (projektuojamas)
 2. Operacinė (rekonstruojamas esamas pastatas)
 3. Požeminiai 2x25 m² ir 1x10 m² talpos kuro rezervuarai (rekonstruojami esam rezervuarai)
 4. Kuro išdavimo kolonėlės po stogine (projektuojamos)
 5. Produkcijos sandėkis (esamas)
 6. Požeminė civilinės saugos stiepliuve (esama)
 7. Įmonės administracija (esama)
 8. 58 vietų automobilių stovėjimo aikštelės (esamos)

REGLAMENTAI:

- PRIVALOMIEJI TERITORIJOS TVARKYMO REIKALAVIMAI:**
1. Pagrindinės tikslinės žemės paskirties (kitos paskirties) žemės naudojimo būdas – pramonės ir sandėliavimo objektų teritorija (indeksas P), pobūdis – teritorija gamybos įmonėms statyti ir eksploatuoti (indeksas P1).
 2. Statinių aukštis 1a.
 3. Užstatymo tankumo indeksas 0,35.
 4. Užstatymo intensyvumo indeksas 0,34.
- PRIORITETINIS ŽEMĖS NAUDOJIMO BŪDAS IR PŪBŪDIS:**
- Pramonės ir sandėliavimo objektų teritorija (indeksas P)
 - Infrastruktūros teritorija (indeksas I)

- SUTARTINIAI ŽENKLAI:**
- Detaliojo plano galiojimo riba
 - Esama sklypo riba
 - Statybos riba
 - Esami pastatai
 - Užstatyti leidžiama teritorija
 - Sklypo numeris
 - Sklypo plotas m²
 - Įvažiavimas – išvažiavimo vieta
 - Inžinerinės infrastruktūros koridorių ribos
 - Privaziavimų ir aikštelių ribos
 - Kertami medžiai

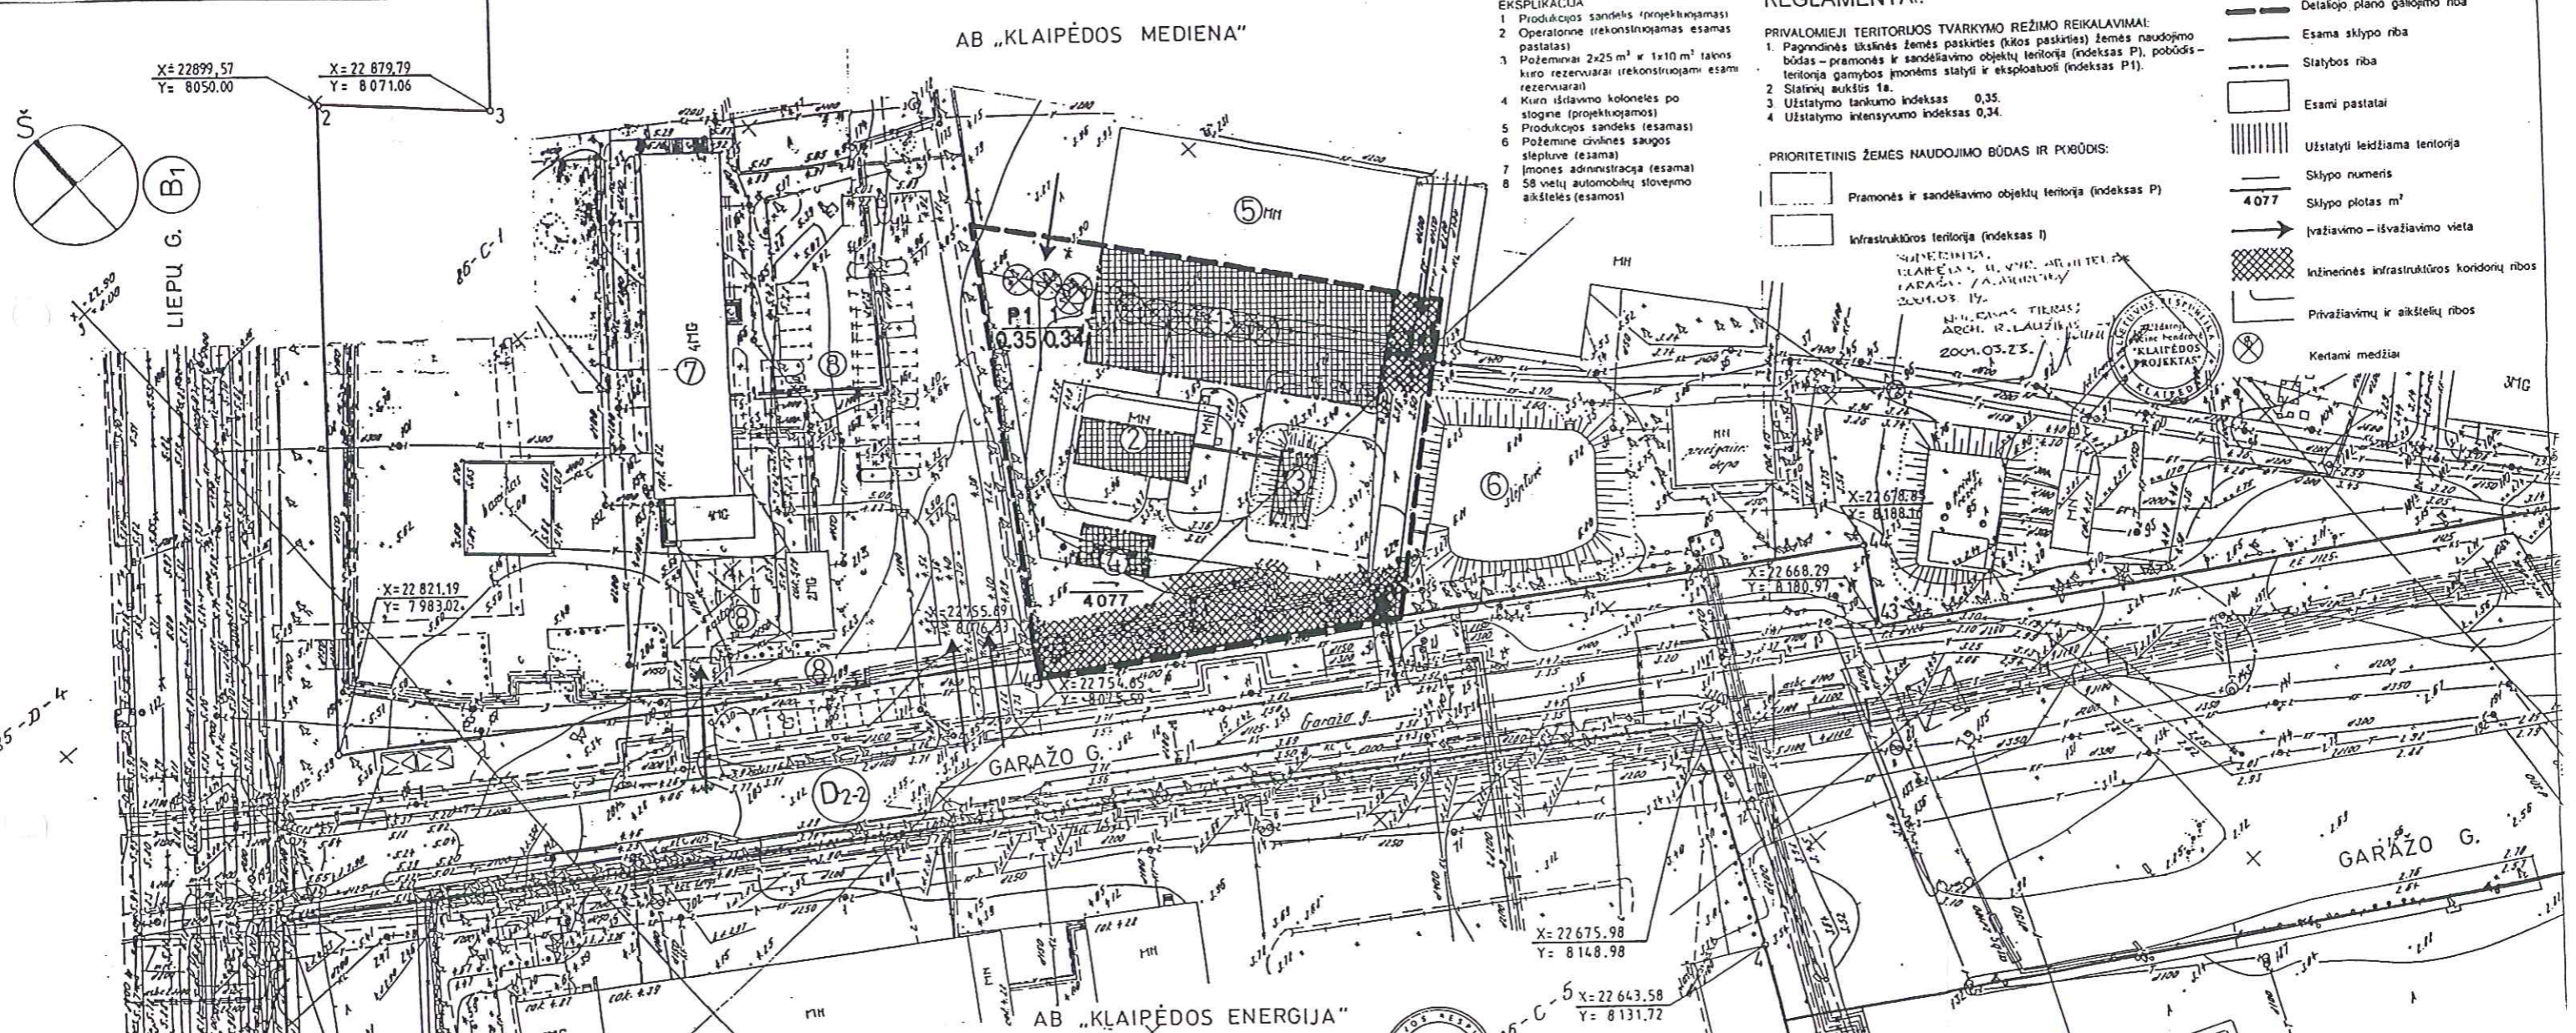

DERINIMAS SU ORGANIZACIJOS, EKSPLOATAVIMO POŽEMINES KOMUNIKACIJAS KLAIPĖDOJE

Eil. Nr.	ORGANIZACIJOS PAVADINIMAS	ATSTOVO PAREIGOS	PAVARDE	DATA	PASTABA
1.	SPAB "Klaipėdos vanduo" VIT	viršininkas	S. ALMONAS	2000 01 19	parabaz. nepasirašė
2.	SPAB "Klaipėdos vanduo" NIT	tech. pild. inžinierė	V. MAČIULSKIENE	2000 01 19	
3.	FIRMA "Vakarų dujos"	TS viršininkas	R. NAUSEDA	2000 01 26	
4.	AB "Lietuvos telekomas"	Klaipėdos priedos grupė viršininkas	V. KERIŠAUSKIENE	2000 01 19	
5.	AB "Lietuvos telekomas" perdavimo sistemos sektorius	vyr. inžinierius	V. ŽILAS	2000 01 19	
6.	Klaipėdos miesto ETS	viršininkas	R. RAŠTYDIS	2000 01 26	
7.	Klaipėdos filialo TR	viršininkas	V. FABRINKIS	2000 01 26	
8.	UAB "Gatvės apšvietimas"	vyr. specialistas	H. KUZMINSKIS	2000 01 19	
9.	AB "Klaipėdos keliai"	vyr. inžinierė	H. KUZMINSKIS	2000 01 26	

COORDINACIJŲ SISTEMA - VIETINĖ
 AUKŠČIŲ SISTEMA - BALTIKIS
 HORIZONTALIŲ LAIPTAS - 0.3m

G. MAČIULSKIO PASLAUGŲ ĮMONĖ
 Licencijos Nr. 293 Licencijos data: 1994 09 23 Licencijos sąlygos: 2001 09 23

pareigos	v. pavardė	parašas	data	pavadinimas
gond. G. Mačiulis	G. Mačiulis	[Signature]		AB "Klaipėdos Mediena" Sandėliavimas prie degalines

INŽINIERIAUS PASLAUGŲ ĮMONĖ

masėlis	lapas nr.	lapų nr.
1/331	1	1

Užsakymas: AB "Klaipėdos Mediena"

PLANAVIMO ORGANIZATORIUS:
 AB "KLAIPĖDOS MEDIENA"

AB "KLAIPĖDOS MEDIENA" SKLYPAS
 LIEPU G. 68, KLAIPĖDA
 ŽEMĖS SKLYPO DETALUSIS
 PLANAS
 PAGRINDINIS BRĖŽINYS
 M 1:500

PLANAVIMO ORGANIZATORIUS:	AB "KLAIPĖDOS MEDIENA"	Eilapys	Lapas	Lspų
PV: J. Tivikas		II	GP.1	1
Architektas: R. Laužikas				

UAB "KLAIPĖDOS PROJEKTAS"