



KLAIPĖDOS MIESTO SAVIVALDYBĖS VALDYBA

SPRENDIMAS DĖL ŽEMĖS SKLYPO J.KAROSO G. 9 DETALIOJO PLANO PATVIRTINIMO

2001 m. rugsėjo 13 d. Nr. 445
Klaipėda

Vadovaudamasi Lietuvos Respublikos 1995 m. gruodžio 12 d. Teritorijų planavimo įstatymo Nr.I-1120 20 straipsniu, Klaipėdos miesto tarybos 2000-11-30 sprendimu Nr.196 "Dėl įgaliojimų suteikimo Valdybai tvirtinti specialiuosius ir detaliuosius planus", Klaipėdos miesto savivaldybės valdyba n u s p r e n d ž i a:

Patvirtinti žemės sklypo J.Karoso g. 9 detalų planą (pagrindinis brėžinys pridedamas), parengtą UAB"Uostamiesčio projektas".



Rimantas Taraškevičius




TERITORIJOS TVARKYMO IR NAUDOJIMO PARAMETRAI

MEDŽIŲ TAKSACIJOS LENTELE

Medžio Nr.	Rūšis	Skersmuo cm.
1	Liepa	32
2	Liepa	18
3	Liepa	23
4	Liepa	25
5	Liepa	24
6	Liepa	19
7	Liepa	20
8	Liepa	16
9	Liepa	22
10	Liepa	19
11	Liepa	7
12	Liepa	7
13	Liepa	12
14	Liepa	34
15	Uosis	89
kertamas	Liepa	15

SKLYPO Nr.	SKLYPO ADRESAS	SKLYPO PLOTAS m ²	NAUDOJIMO BŪDAS POBŪDIS	UŽSTATYMO TANKIS	UŽSTATYMO INTENSYVUMAS	BENDRIEJI DARBAI ARCHITEKTŪRINIAI URB. APRIBOJIMAI	PAMINKLOSAUGA				ŽELDINIAI			SERVIŠTATAI	ATSPARUMAS UGNIAI	PARKAVIMAS
							Naudojimo režimas	Tvarkymo režimas	Tvarkymo darbai		Kertami medžiai	Sodinami medžiai	Naudojimo režimas			
									Sklypams	Statiniams						
1	2	3	4	5	6	7	8	9	10	11	12	13	14	15	16	17
1.	J. Karoso 9	451,1	G 1	0,58	1,45	Nauja statyba	Universalus	—	Naujų dangų įrengimas: žolės arba betono trinkelė	Reglamentuota nauja statyba,	1 liepa Ø15	5	Esami saugomi želdiniai žiūr.3 pastabą	—	II	Požeminis parkavimas iki 10 vietų

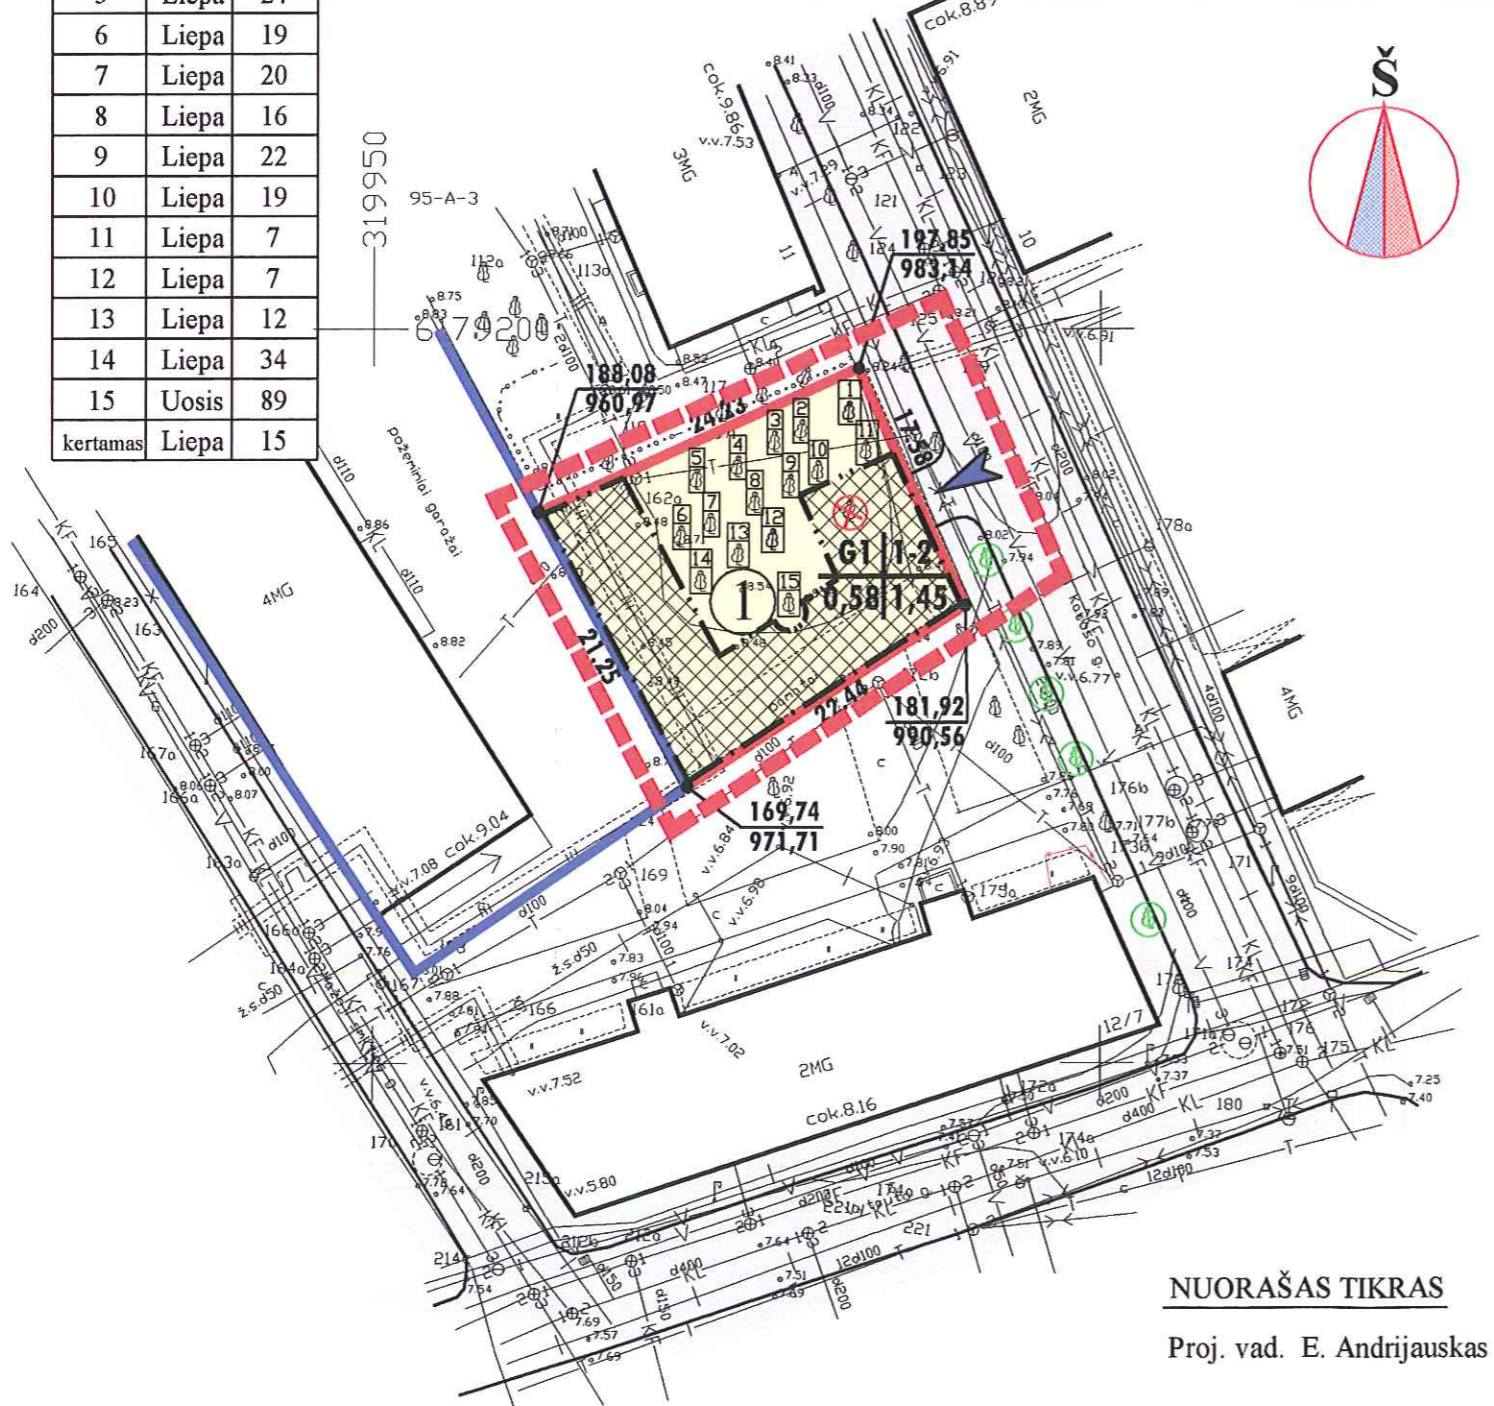

NUORAŠAS TIKRAS
Proj. vad. E. Andrijauskas

DERINIMŲ NUORAŠAS

ORGANIZACIJOS PAVADINIMAS	ATSTOVO PAREIGOS	V. PAVARDĖ	DATA	PASTABA
KVAD Klaipėdos aygarda	Viršininko pavaduotojas	L. Kavaliauskas	2001 07 31 K 01/11	parašas anspaudas
Klaipėdos regiono aplinkos apsaugos departamentas	Poveikio aplinkai vertinimo ir normatyvų skyriaus viršininkas	G. Pocius	2001 08 06 be numerio	parašas anspaudas

SUTARTI ŽENKLAI

	ESAMOS NEKEIČIAMOS SKLYPŲ RIBOS		ESAMI PASTATAI
	PROJEKTUOJAMŲ SKLYPŲ RIBOS		GATVĖS IR PRIVAŽIAVIMAI
	MAŽAAUKŠTĖ GYVENAMOJI TERITORIJA		PĖSČIŲJŲ TAKAI
	INFRASTRUKTŪROS TERITORIJA		SKLYPO Nr.
			ĮVAŽIAVIMAI Į SKLYPUS
			KERTAMI MEDŽIAI
			SODINAMI MEDŽIAI
			ESAMI MEDŽIAI
			SKLYPŲ KAMPŲ KOORDINATĖS

PASTABOS:
1. Rengiant pastato techninį projektą išlaikyti nominalius atstumus pagal SnirT 2.07.01-89 2.12 punktą.
2. Pastato išorės atitvara statoma ant sklypo ribos ir orientuota į gretimus sklypus įrengiama kaip ugniasienė.
3. Specialios žemės ir miško naudojimo sąlygos. XXVI sk. Saugotini medžių ir krūmų želdiniai augantys ne miško žemėje.

REGLAMENTAI

Teritorijos tvarkymo režimo reikalavimai

	1 - teritorijos naudojimo būdas		DETALIOJO PLANO GALIOJIMO RIBA
	G - gyvenamosios teritorijos naudojimo pobūdis		UŽSTATYMO RIBA
	I - infrastruktūros teritorijos naudojimo pobūdis		UŽSTATYMO LINIJA
	I - teritorijos gatvių ir kelių tinklų įrengti ir eksploatuoti		UŽSTATYTI LEIDŽIAMA TERITORIJA (pirmasis statybos etapas)

2 - pastatų aukštų skaičius
3 - užstatymo tankumas
4 - užstatymo intensyvumas

ATESTATO Nr.	UOSTAMIESČIO PROJEKTAS		ŽEMĖS SKLYPO J. KAROSO g.9 DETALUSIS PLANAS		
0275	Proj. vad.	E. Andrijauskas	2001m	PAGRINDINIS BRĖŽINYS teritorijos užstatymo reglamentai, sklypų ribų planas	
6717	Arch.	S. Lukšas	2001m		
			2001m		
STADIJA	Užsakovas: Klaipėdos m. savivaldybės paminklotvarkos skyrius				
DP					
				M1:500	Dalis
				Lapas	Lapų