



KLAIPĖDOS MIESTO SAVIVALDYBĖS VALDYBA

SPRENDIMAS

DĖL ŽEMĖS SKLYPO DANĖS G. 15, 17 DETALIOJO PLANO PATVIRTINIMO

2001 m. lapkričio 15 d. Nr. 556

Klaipėda

Vadovaudamasi Lietuvos Respublikos 1995m. gruodžio 12 d. Teritorijų planavimo įstatymo Nr. I-1120 20 straipsniu ir Klaipėdos miesto tarybos 2000-11-30 sprendimu Nr. 196 "Dėl įgaliojimų suteikimo Valdybai tvirtinti specialiuosius ir detaliuosius planus", Klaipėdos miesto savivaldybės valdyba **n u s p r e n d ž i a**:

1. Patvirtinti žemės sklypo Danės g. 15, 17 detalų planą, išskyrus sprendinį dėl vietos malūnsparnio nusileidimo aikštei įrengti (pagrindinis brėžinys pridedamas), parengtą UAB "Restitas", planavimo organizatorius – Lietuvos ir JAV UAB "Itera Lietuva".


2. Pritarti sutarties dėl infrastruktūros vystymo projektui tarp Savivaldybės ir planavimo organizatoriaus ir įgalioti miesto merą sutartį pasirašyti (priedas pridedamas).

3. Nustatyti, kad sprendimas įsigalioja tik abiem pusėms pasirašius sutartį dėl infrastruktūros vystymo.

Meras



Rimantas Taraškevičius

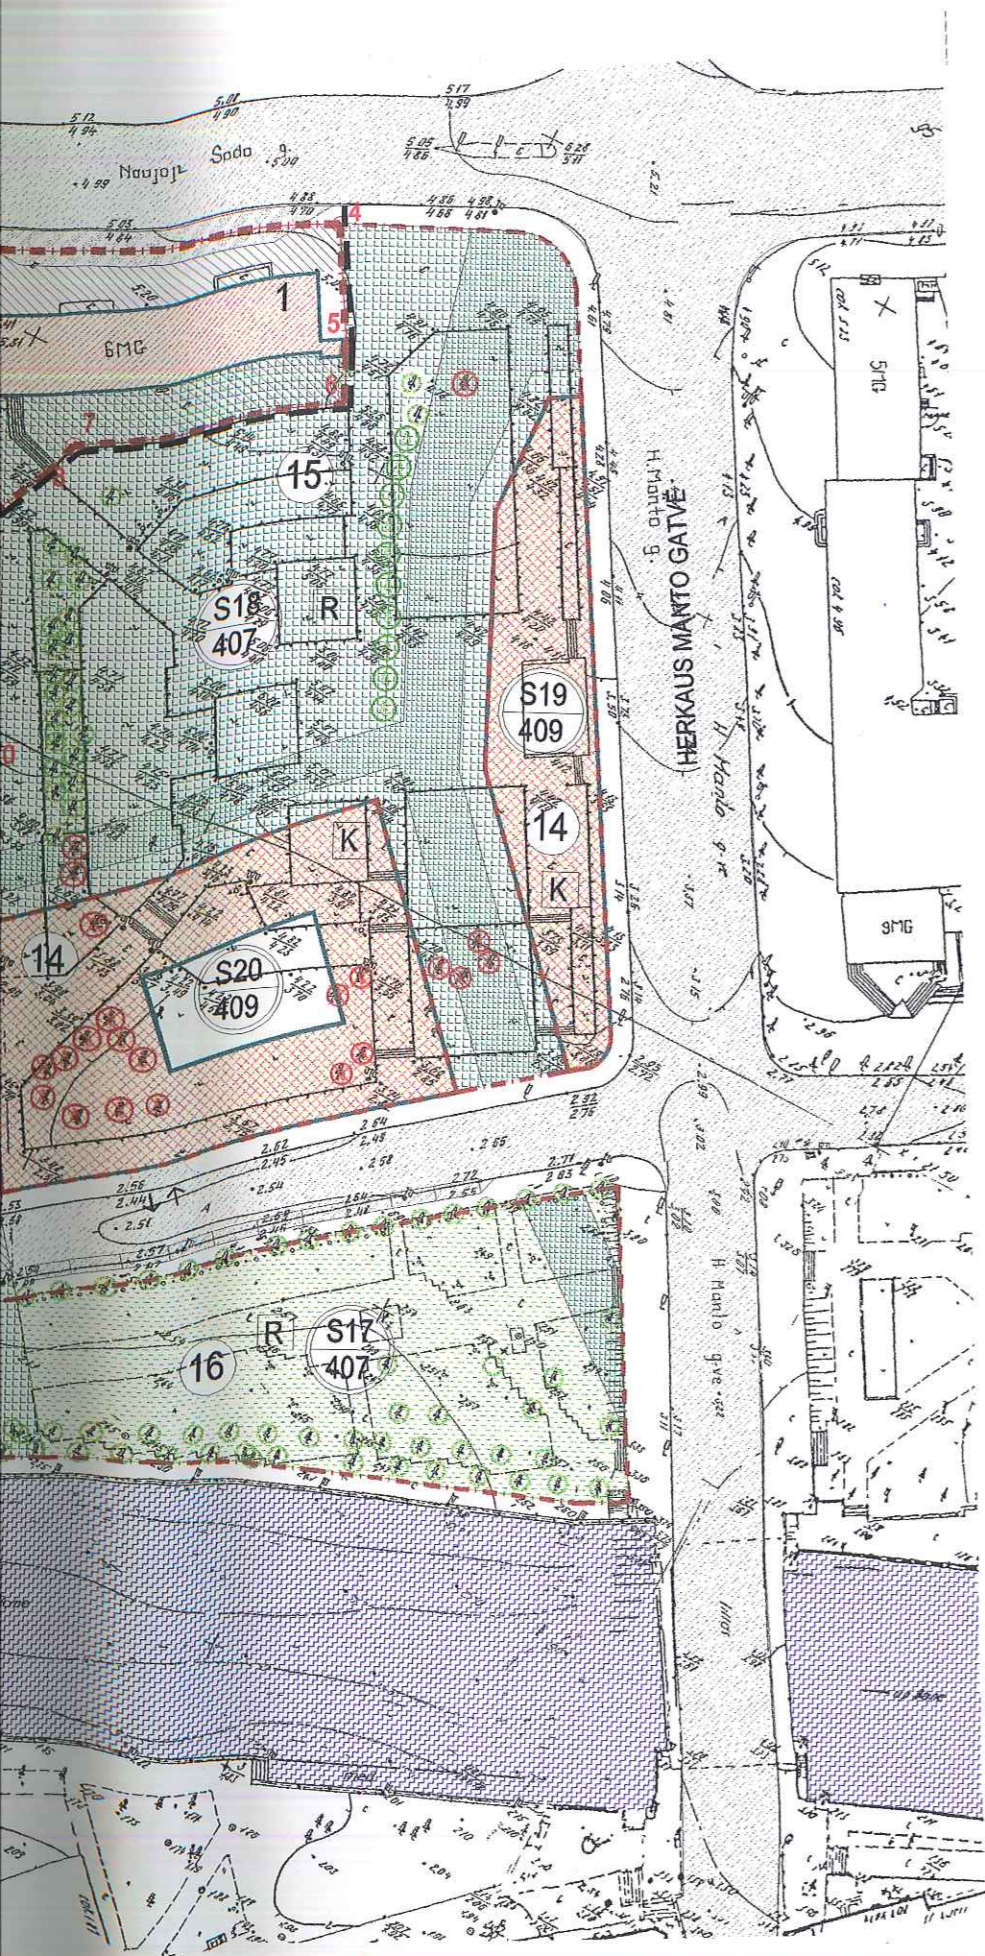

SUTARTINIAI ŽENKLAI

- PLANUOJAMA TERITORIJŲ ŽEMĖS SAUGOMŲ PAKRĖPŲ RIBOS
- PLANUOJAMŲ ŽEMĖS SKLYPŲ RIBOS
- KOREGUOJAMA ŽEMĖS SKLYPO RIBA, REGISTRUOTO ŽEMĖS IR KITO NEKILNOJAMO TURTO KADASTRO IR REGISTRO VALSTYBĖS ĮMONĖS KLAIPĖDOS M. ŽEMĖS DUOMENŲ REGISTRE
- ATGIMIMO AIKŠTĖS ATSKYRIMO RIBA

- ŽALIEJI PLOTAI
- ESAMI SAUGOMI MEDŽIAI
- KERTAMI MEDŽIAI
- PLANUOJAMI ŽELDINIAI

- ESAMI PASTATAI
- PROJEKTUOJAMAS UŽSTATYMAS
- REKONSTRUOJAMI PASTATAI
- PASTATAI TURINTYS KULTŪRINĘ VERTE, BET NEĮTRAUKTI Į LR NEKILNOJAMŲJŲ KULTŪROS VERTYBIŲ REGISTRĄ
- PASTATAI ĮTRAUKTI Į LR NEKILNOJAMŲJŲ KULTŪROS VERTYBIŲ REGISTRĄ

- GATVĖS, VAŽIAVIMAI Į KIEMUS
- PĖSČIŲJŲ GATVĖ SU EPIZODINIŲ AUTOMOBILIŲ PRAVAŽIAVIMU
- PĖSČIŲJŲ GATVĖS
- PROJEKTUOJAMOS AUTOMOBILIŲ STOVĖJIMO VIETOS
- PROJEKTUOJAMOS KELEIVIŲ IŠLAIPINIMO AIKŠTELĖS
- SERVITUTAI (KODAS 10)
- PROJEKTUOJAMA TVORA
- NUMATOMA DVIUKŠČIO PARKINGO VIETA

- SKLYPO NUMERIS
- TIKSLINĖ ŽEMĖS PASKIRTIS

ŪKINĖS VEIKLOS POBŪDIS (KODAS)

- KOMERCINĖS PASKIRTIES IR SMULKAUS VERSLO OBJEKTŲ STATYBAI IR EKSPLOATAVIMUI (0000)
- DAUGIABUČIŲ GYVENAMŲJŲ NAMŲ STATYBAI IR EKSPLOATAVIMUI (0100)
- VISUOMENINĖS PASKIRTIES OBJEKTŲ STATYBAI IR EKSPLOATAVIMUI (0110)
- TRANSPORTO, RYŠIŲ IR KITŲ KOMUNIKACIJŲ OBJEKTŲ STATYBAI IR EKSPLOATAVIMUI (0120)
- REKREACINIŲ OBJEKTŲ STATYBAI IR EKSPLOATAVIMUI (0170)

DETALIOJO PLANO SPRENDINIAI


SKLYP. NR.	SKLYP. PLOŠAS M2	PAGRINDINĖ TIKSLINĖ ŽEMĖS NAUDOJIMO PASKIRTIS KODAS	TERITORIJOS NAUDOJIMO POBŪDIS KODAS	SKAIDOMI, SUBJUNGIAMI, FORMUOJAMI SKLYPAI	SKLYPO UŽSTATYMAS HAX.%	NIV. REGISTRAS	URBANISTINIŲ, KULTŪROS, SAVIVALDYBĖS, ARCHIT. EKSPLOATAVIMO, REKONSTRUKCINIŲ IR NAUDOJIMO PARAMETRAI				STATYJŲ AIKŠTINIŲ REGULIANTAS	ŽEMĖS SERVITUTAI KODAS	
							SKLYPO	STATYJŲ	SKLYPO	STATYJŲ			PAGRINDINIŲ
S01	4548	KOMERCINĖS PASKIRTIES IR SMULKAUS VERSLO OBJEKTŲ STATYBAI IR EKSPLOATAVIMUI (0000)	KOMERCINĖS PASKIRTIES IR SMULKAUS VERSLO OBJEKTŲ STATYBAI IR EKSPLOATAVIMUI (0000)	NAUJAI FORMUOJAMAS	ESAMAS 20% NEKEICIAMAS	U16							
S02	1622	VISUOMENINĖS PASKIRTIES OBJEKTŲ STATYBAI IR EKSPLOATAVIMUI (0100)	VISUOMENINĖS PASKIRTIES OBJEKTŲ STATYBAI IR EKSPLOATAVIMUI (0110)	NAUJAI FORMUOJAMAS	ESAMAS 100% NEKEICIAMAS	S302, BUŪVĖS TO MAGISTRATO PASTATAI 16-10a	RESTAURAVIMO	RESTAURAVIMO	UNIVERSALUS	UNIVERSALUS			
S02-1	713	KOMERCINĖS PASKIRTIES IR SMULKAUS VERSLO OBJEKTŲ STATYBAI IR EKSPLOATAVIMUI (0000)	KOMERCINĖS PASKIRTIES IR SMULKAUS VERSLO OBJEKTŲ STATYBAI IR EKSPLOATAVIMUI (0000)	NAUJAI FORMUOJAMAS	ESAMAS 70% NEKEICIAMAS	U16							TEISE KITIEMS ASMENIMS EITI VAŽIUOTI PER SKLYPA S01
S03	3927	TRANSPORTO, RYŠIŲ IR KITŲ KOMUNIKACIJŲ OBJEKTŲ STATYBAI IR EKSPLOATAVIMUI (0120)	TRANSPORTO, RYŠIŲ IR KITŲ KOMUNIKACIJŲ OBJEKTŲ STATYBAI IR EKSPLOATAVIMUI (0120)	KEICIAMAS ESAMAS REGISTRUOTAS ŽEMĖS IR KITO NEKILNOJAMO TURTO KADASTRO IR REGISTRO VALSTYBĖS ĮMONĖS KLAIPĖDOS M. ŽEMĖS DUOMENŲ REGISTRE	NERA SIŪLOMAS NAUJAS IKI 32%	U16							
S04	7101	KOMERCINĖS PASKIRTIES IR SMULKAUS VERSLO OBJEKTŲ STATYBAI IR EKSPLOATAVIMUI (0000)	KOMERCINĖS PASKIRTIES IR SMULKAUS VERSLO OBJEKTŲ STATYBAI IR EKSPLOATAVIMUI (0000)	KEICIAMAS ESAMAS REGISTRUOTAS ŽEMĖS IR KITO NEKILNOJAMO TURTO KADASTRO IR REGISTRO VALSTYBĖS ĮMONĖS KLAIPĖDOS M. ŽEMĖS DUOMENŲ REGISTRE	ESAMAS 20% NEKEICIAMAS	U16							TEISE KITIEMS ASMENIMS EITI VAŽIUOTI KODAS 10
S05	1032	GYVENAMIEŠ NAMAMS STATYTI IR EKSPLOATuoti (0100)	DAUGIABUČIŲ GYVENAMŲJŲ NAMŲ STATYBAI IR EKSPLOATAVIMUI (0100)	NAUJAI FORMUOJAMAS	ESAMAS 40% NEKEICIAMAS	U16							
S06	1128	GYVENAMIEŠ NAMAMS STATYTI IR EKSPLOATuoti (0100)	DAUGIABUČIŲ GYVENAMŲJŲ NAMŲ STATYBAI IR EKSPLOATAVIMUI (0100)	NAUJAI FORMUOJAMAS	ESAMAS 27% NEKEICIAMAS	U16							5A SU MANSARDA
S07	2299	GYVENAMIEŠ NAMAMS STATYTI IR EKSPLOATuoti (0100)	DAUGIABUČIŲ GYVENAMŲJŲ NAMŲ STATYBAI IR EKSPLOATAVIMUI (0100)	NAUJAI FORMUOJAMAS	ESAMAS 27% NEKEICIAMAS	U16							2A SU MANSARDA
S08	1851	VISUOMENINĖS PASKIRTIES OBJEKTŲ STATYBAI IR EKSPLOATAVIMUI (0100)	VISUOMENINĖS PASKIRTIES OBJEKTŲ STATYBAI IR EKSPLOATAVIMUI (0110)	NAUJAI FORMUOJAMAS	ESAMAS 28% NEKEICIAMAS	U16							TEISE KITIEMS ASMENIMS EITI VAŽIUOTI KODAS 10
S09	2011	VISUOMENINĖS PASKIRTIES OBJEKTŲ STATYBAI IR EKSPLOATAVIMUI (0100)	VISUOMENINĖS PASKIRTIES OBJEKTŲ STATYBAI IR EKSPLOATAVIMUI (0110)	NAUJAI FORMUOJAMAS	ESAMAS 27% NEKEICIAMAS	U16							4A
S10	1194	REKREACIJAI (VISUOMENINĖS BENDRAM NAUDOJIMUI) IR REKREACIJOS OBJEKTŲ BŪVĖS ĮRENGIMAMS STATYTI IR EKSPLOATuoti (0170)	REKREACIJAI (VISUOMENINĖS BENDRAM NAUDOJIMUI) IR REKREACIJOS OBJEKTŲ BŪVĖS ĮRENGIMAMS STATYTI IR EKSPLOATAVIMUI (0170)	NAUJAI FORMUOJAMAS	NERA SIŪLOMAS	U16							TEISE KITIEMS ASMENIMS EITI VAŽIUOTI KODAS 10
S11	2651	GYVENAMIEŠ NAMAMS STATYTI IR EKSPLOATuoti (0100)	DAUGIABUČIŲ GYVENAMŲJŲ NAMŲ STATYBAI IR EKSPLOATAVIMUI (0100)	NAUJAI FORMUOJAMAS	ESAMAS 43% NEKEICIAMAS	U16							5-6A SU MANSARDA
S12	1489	VISUOMENINĖS PASKIRTIES OBJEKTŲ STATYBAI IR EKSPLOATAVIMUI (0100)	VISUOMENINĖS PASKIRTIES OBJEKTŲ STATYBAI IR EKSPLOATAVIMUI (0110)	NAUJAI FORMUOJAMAS	ESAMAS 70% NEKEICIAMAS	U16							3-4A
S13	4631	VISUOMENINĖS PASKIRTIES OBJEKTŲ STATYBAI IR EKSPLOATAVIMUI (0100)	VISUOMENINĖS PASKIRTIES OBJEKTŲ STATYBAI IR EKSPLOATAVIMUI (0110)	NAUJAI FORMUOJAMAS	ESAMAS 51% NEKEICIAMAS	U16	RESTAURAVIMO	REKONSTRAVIMO	UNIVERSALUS	UNIVERSALUS			3A
S14	99	VISUOMENINĖS PASKIRTIES OBJEKTŲ STATYBAI IR EKSPLOATAVIMUI (0100)	VISUOMENINĖS PASKIRTIES OBJEKTŲ STATYBAI IR EKSPLOATAVIMUI (0110)	NAUJAI FORMUOJAMAS	ESAMAS 100% NEKEICIAMAS	U16	RESTAURAVIMO	RESTAURAVIMO	UNIVERSALUS	UNIVERSALUS			1A
S16	492	KOMERCINĖS PASKIRTIES IR SMULKAUS VERSLO OBJEKTŲ STATYBAI IR EKSPLOATAVIMUI (0000)	KOMERCINĖS PASKIRTIES IR SMULKAUS VERSLO OBJEKTŲ STATYBAI IR EKSPLOATAVIMUI (0000)	NAUJAI FORMUOJAMAS	ESAMAS 100% NEKEICIAMAS	U16	RESTAURAVIMO	RESTAURAVIMO	UNIVERSALUS	UNIVERSALUS			1A
S16	524	KOMERCINĖS PASKIRTIES IR SMULKAUS VERSLO OBJEKTŲ STATYBAI IR EKSPLOATAVIMUI (0000)	KOMERCINĖS PASKIRTIES IR SMULKAUS VERSLO OBJEKTŲ STATYBAI IR EKSPLOATAVIMUI (0000)	NAUJAI FORMUOJAMAS	NERA SIŪLOMAS NAUJAS IKI 40%	U16							3A
S17	6043	REKREACIJAI (VISUOMENINĖS BENDRAM NAUDOJIMUI) IR REKREACIJOS OBJEKTŲ BŪVĖS ĮRENGIMAMS STATYTI IR EKSPLOATuoti (0170)	REKREACIJAI (VISUOMENINĖS BENDRAM NAUDOJIMUI) IR REKREACIJOS OBJEKTŲ BŪVĖS ĮRENGIMAMS STATYTI IR EKSPLOATAVIMUI (0170)	NAUJAI FORMUOJAMAS	NERA NEŠIŪLOMAS	U16							
S18	3440	REKREACIJAI (VISUOMENINĖS BENDRAM NAUDOJIMUI) IR REKREACIJOS OBJEKTŲ BŪVĖS ĮRENGIMAMS STATYTI IR EKSPLOATuoti (0170)	REKREACIJAI (VISUOMENINĖS BENDRAM NAUDOJIMUI) IR REKREACIJOS OBJEKTŲ BŪVĖS ĮRENGIMAMS STATYTI IR EKSPLOATAVIMUI (0170)	NAUJAI FORMUOJAMAS	NERA NEŠIŪLOMAS	U16							
S19	896	KOMERCINĖS PASKIRTIES IR SMULKAUS VERSLO OBJEKTŲ STATYBAI IR EKSPLOATAVIMUI (0000)	KOMERCINĖS PASKIRTIES IR SMULKAUS VERSLO OBJEKTŲ STATYBAI IR EKSPLOATAVIMUI (0000)	NAUJAI FORMUOJAMAS	NERA SIŪLOMAS NAUJAS IKI 100%	U16	RESTAURAVIMO	NAUJA STATYBA	UNIVERSALUS	UNIVERSALUS			3-4A
S20	2159	KOMERCINĖS PASKIRTIES IR SMULKAUS VERSLO OBJEKTŲ STATYBAI IR EKSPLOATAVIMUI (0000)	KOMERCINĖS PASKIRTIES IR SMULKAUS VERSLO OBJEKTŲ STATYBAI IR EKSPLOATAVIMUI (0000)	NAUJAI FORMUOJAMAS	NERA SIŪLOMAS NAUJAS IKI 100%	U16	RESTAURAVIMO	NAUJA STATYBA	UNIVERSALUS	UNIVERSALUS			3-4A

1. DVIUGUBA LINIJA ATSKIRTA LENTELĖS DALIS APIMTA DETALIOJO PLANO SPRENDINIUS, ATSKIRIAMUS PAGAL 1999 03 25 KLAIPĖDOS M. TARYBOS SPRENDIMĄ NR. 49 (ŽR. T-2)
 2. S02-2 - ŠIUO DETALIOJU PLANU KOREGUOJAMI TERITORIJOS TARP NUOSTO, N. SODO, H. MANTO IR DANĖS GATVIŲ DETALIOJO PLANO NUSTATYTI SKLYPŲ SPRENDINIAI

Official stamps and signatures of the planning organization and the municipal council. The stamps include the name of the organization 'UAB "Itera Lietuva"' and the name of the director 'Z. Mackevičius'. There are also signatures of the project leader and other officials.

Žemės sklypo Danės gt. 15,17, Klaipėdoje DETALUSIS PLANAS

Proj.vad.	I.Kiminiųtė	Stadija	Dalis	Lapas
Archit.	I.Kiminiųtė	DP	GP	
Su detalaus plano sprendiniais sutinku:		UAB "RESTITAS"		
Planavimo organizatorius UAB "Itera Lietuva" direktorius Z.Mackevičius		PAGRINDINIS BRĖŽINYS, m 1:2000		

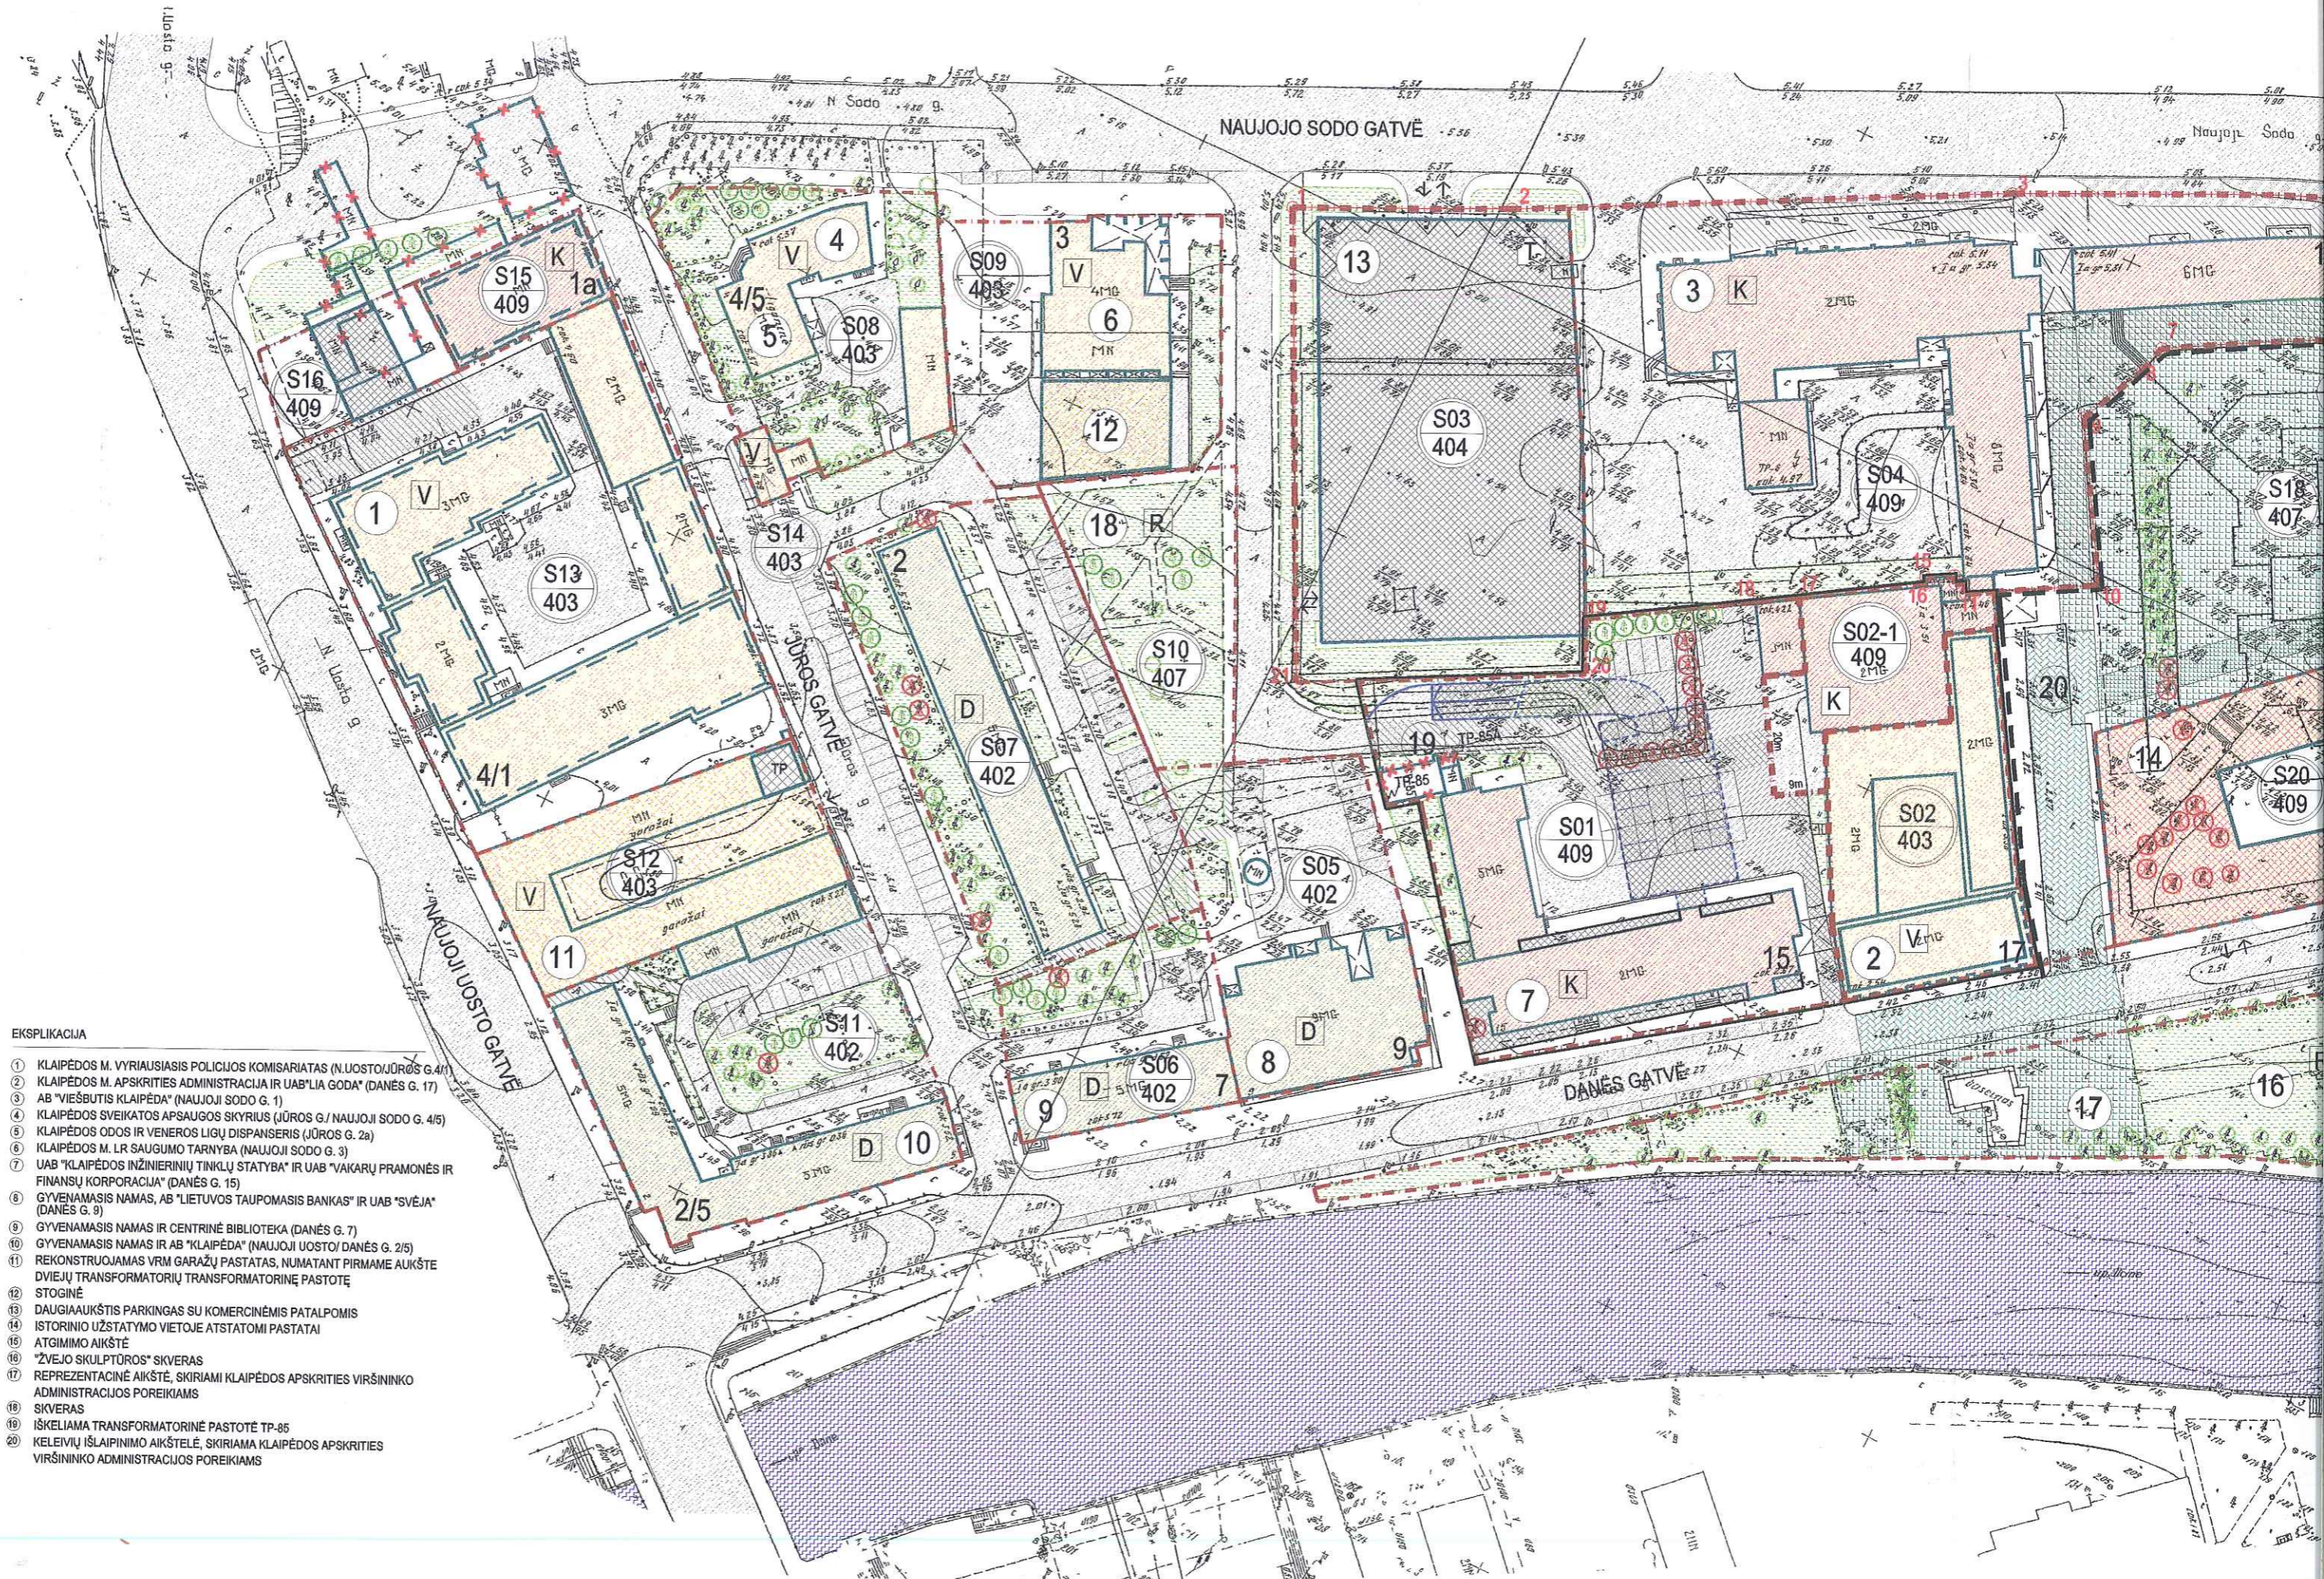

EKSPLIKACIJA

- ① KLAIPĖDOS M. VYRIAUSIASIS POLICIJOS KOMISARIATAS (N. UOSTO/JŪROS G. 4/1)
- ② KLAIPĖDOS M. APSKRITIES ADMINISTRACIJA IR UAB "LIA GODA" (DANĖS G. 17)
- ③ AB "VIEŠBUTIS KLAIPĖDA" (NAUJOJI SODO G. 1)
- ④ KLAIPĖDOS SVEIKATOS APSAUGOS SKYRIUS (JŪROS G./NAUJOJI SODO G. 4/5)
- ⑤ KLAIPĖDOS ODOS IR VENEROS LIGŲ DISPANSERIS (JŪROS G. 2a)
- ⑥ KLAIPĖDOS M. LR SAUGUMO TARNYBA (NAUJOJI SODO G. 3)
- ⑦ UAB "KLAIPĖDOS INŽINIERINIŲ TINKLŲ STATYBA" IR UAB "VAKARŲ PRAMONĖS IR FINANSŲ KORPORACIJA" (DANĖS G. 15)
- ⑧ GYVENAMASIS NAMAS, AB "LIETUVOS TAUPOMASIS BANKAS" IR UAB "SVEJA" (DANĖS G. 9)
- ⑨ GYVENAMASIS NAMAS IR CENTRINĖ BIBLIOTEKA (DANĖS G. 7)
- ⑩ GYVENAMASIS NAMAS IR AB "KLAIPĖDA" (NAUJOJI UOSTO/DANĖS G. 2/5)
- ⑪ REKONSTRUOJAMAS VRM GARAŽŲ PASTATAS, NUMATANT PIRMAME AUKŠTE DVEJŲ TRANSFORMATORIŲ TRANSFORMATORINĖ PASTOTĖ, STOGINĖ
- ⑫ DAUGIAAUKŠTIS PARKINGAS SU KOMERCINĖMS PATALPOMIS
- ⑬ ISTORINIO UŽSTATYMO VIETOJE ATSTATOMI PASTATAI
- ⑭ ATGIMIMO AIKŠTĖ
- ⑮ "ŽVEJO SKULPTŪROS" SKVERAS
- ⑯ REPREZENTACINĖ AIKŠTĖ, SKIRIAMI KLAIPĖDOS APSKRITIES VIRŠININKO ADMINISTRACIJOS POREIKIAMS
- ⑰ SKVERAS
- ⑱ IŠKELIAMA TRANSFORMATORINĖ PASTOTĖ TP-85
- ⑳ KELEIVIŲ IŠLAIPINIMO AIKŠTELĖ, SKIRIAMA KLAIPĖDOS APSKRITIES VIRŠININKO ADMINISTRACIJOS POREIKIAMS