



## KLAIPĖDOS MIESTO TARYBA

## SPRENDIMAS

DĖL TERITORIJOS TARP JŪRININKŲ PR.,  
TAIKOS PR., SMILTELĖS G. IR SMILTELĖS  
UPĖS DETALIOJO PLANO PATVIRTINIMO

2000 01 27

Nr. 18

Klaipėda

Vadovaudamasi Lietuvos Respublikos 1995 m. gruodžio 12 d. Teritorijų planavimo įstatymo Nr.I-1120 20 straipsniu ir Lietuvos Respublikos Vyriausybės 1996m. lapkričio 27d. nutarimu Nr.1395 patvirtintos Numerių pastatams, namų butams suteikimo, keitimo ir apskaitos tvarkos 8 punktu, Klaipėdos miesto taryba

### NUSPRENDŽIA:

1. Patvirtinti teritorijos tarp Jūrininkų pr., Taikos pr., Smiltelės g. ir Smiltelės upės detalųjį planą ( priedas - pagrindinis brėžinys).
2. Nustatyti, kad teritorija bus užstatoma detalajame plane numatytais etapais, parduodant sklypus grupėmis, inžinerinių komunikacijų įrengimui kooperuojant aukcione parduotų sklypų lėšas, kurios, pagal papildomus susitarimus, numatytos infrastruktūros vystymui.
3. Nustatyti, kad sklypo pirkejas ar nuomininkas privalo savo lėšomis įrengti bendro naudojimo tinklus bei gatves ir neatlygintinai perduoti Savivaldybei arba sumokėti miesto infrastruktūrai vystyti detalajame plane paskaičiuotą pinigų sumą.
4. Įpareigoti Žymių žmonių įamžinimo ir gatvių pavadinimų suteikimo komisiją vasario mėnesį įvyksiančiame miesto Tarybos posėdyje pateikti tvirtinti plane nurodytų naujų gatvių pavadinimus.

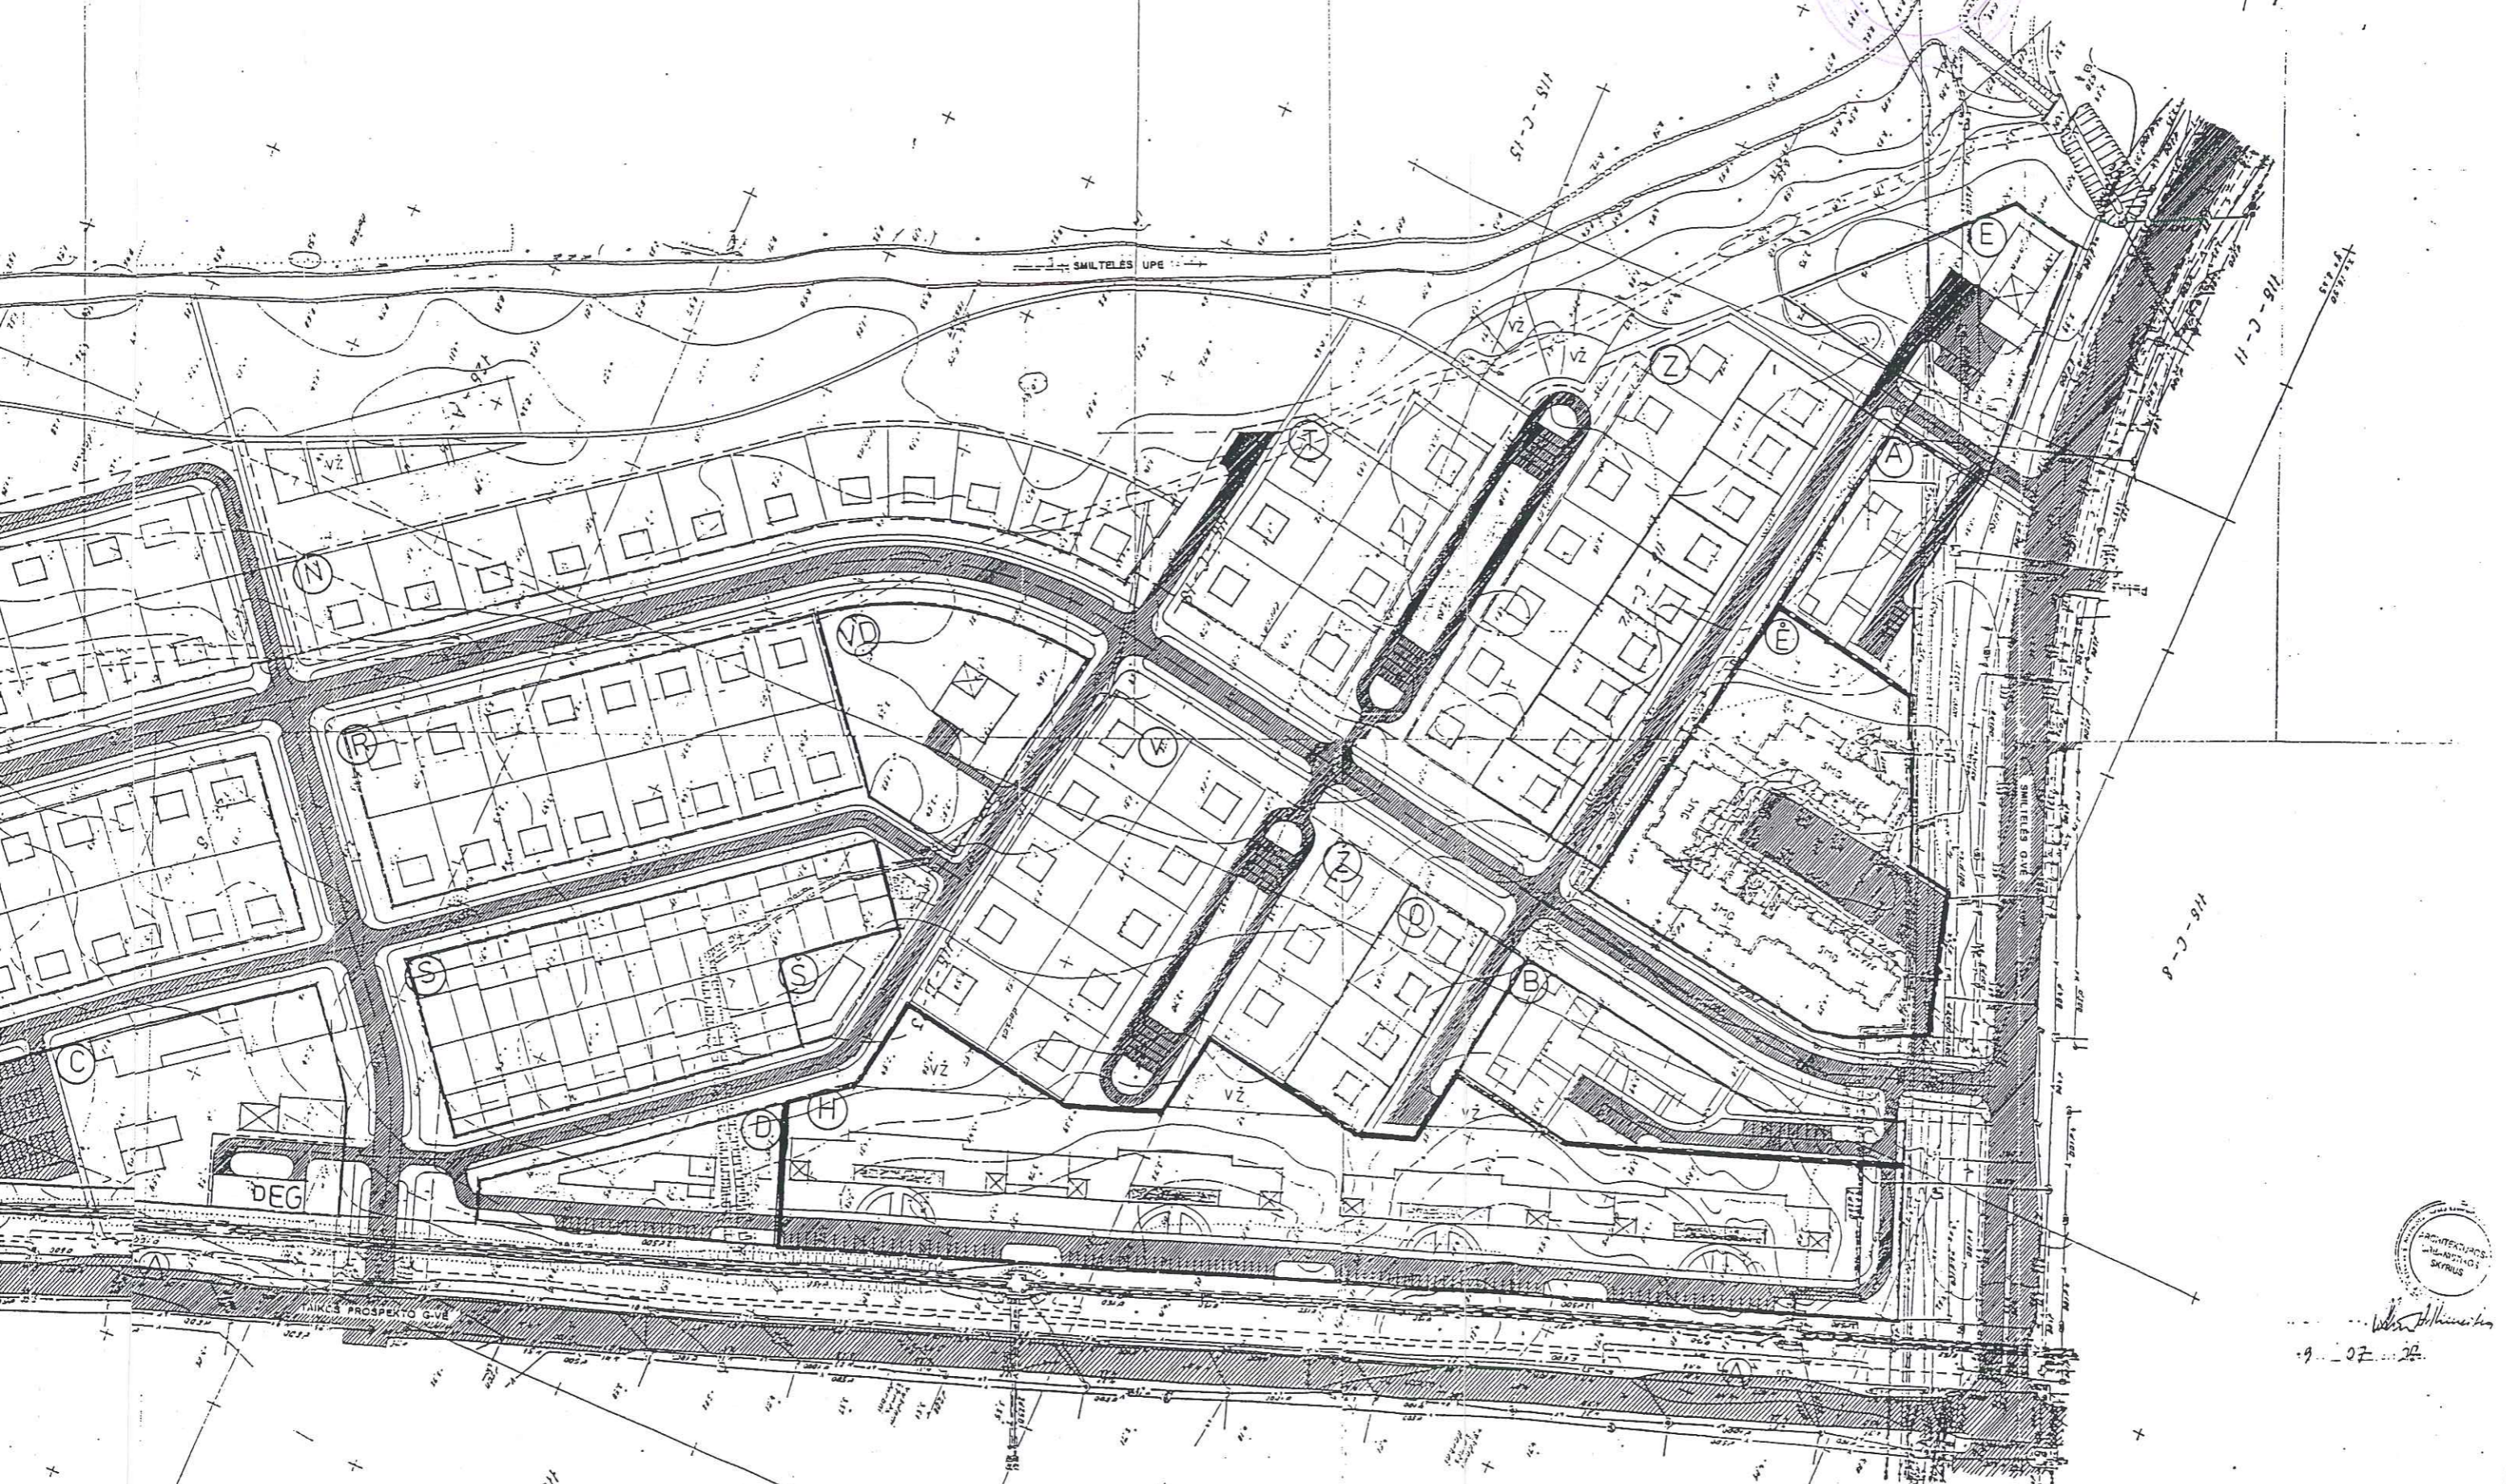
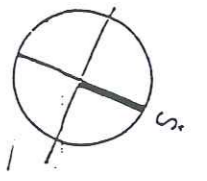
Meras

E.Gentvilas



KTO SMILTELĒS UPĒS - JŪRININIKŪ PROSPEKTO DETALUS PLANAS M 1 : 1000

Klaipėdos miesto tarybos  
2000 01 27 sprendimo Nr. 18  
priedas






W. J. ...  
19 07 2000

K-4437		TERRITORIJOS TARP TAIKOS PROSPEKTO, JŪRININIKŪ PROSP IR SMILTELĒS UPĒS DETALUS PLANAS			
PARBŪVĖ	PAVARDĖ	PARAŠAS	TERRITORIJOS TARP TAIKOS PROSPEKTO, JŪRININIKŪ PROSPEKTO IR SMILTELĒS UPĒS DETALUS PLANAS	Slasius	Data
V. VAČ	V. DAMTIENE		PROSPEKTO IR SMILTELĒS UPĒS DETALUS PLANAS	DET. PL.	URB.
ARCH.	V. DAMTIENE		DETALUS PLANO PAGRINDINIS BRĖŽINYS M 1 : 1000	UAB "KLAIPĖDOS MĖSTPROJEKTAS"	



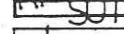



EKSPLIKACIJA :

ŽEMES SKLYPAI GYVENAMAI PASKIRČIAI :



DAUGIABUČIAMS GYV. NAMAMS :

-  4A - 5A DAUGIABUČIAMS GYV. NAMAMS
-  9A - 10A DAUGIABUČIAMS GYV. NAMAMS-EKRANAMS  
SU KOMERCINEMIS PATALPOMIS PIRMUOSE AUKŠTUOSE  
IR AUTOMOBILIŲ PARKAVIMO AIKŠTELE
-  5A ESAMIEMS GYV. NAMAMS

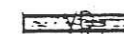
 
1A - 2A VIENBUČIAMS GYV. NAMAMS :

-  900 M<sup>2</sup> Ž. SKLYPAI- ATSKIRAI STOVINTIEMS GYV. N.
-  750 M<sup>2</sup> Ž. SKLYPAI - ATSKIRAI STOVINTIEMS GYV. N.
-  600 M<sup>2</sup> Ž. SKLYPAI - ATSKIRAI STOVINTIEMS GYV. N.
-  300 M<sup>2</sup> Ž. SKLYPAI - BLOKUOTIEMS GYV. NAMAMS
-  2A DVIBUČIAMS BLOKUOTIEMS GYV. NAMAMS  
(1 BUTAS I- AME AUKŠTE , 1 BUTAS II - AME AUKŠTE)
-  NUO 100 M<sup>2</sup> IKI 200 M<sup>2</sup> Ž. SKLYPAI MAŽŲ KIEMELIŲ ĮRENGIMUI

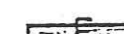


ŽEMES SKLYPAI KOMERCINIAI PASKIRČIAI :

-  SKLYPAI PRIE TAIKOS PROSPEKTO-  
KOMERCINIAMS OBJEKTAMS
-  SKLYPAS PRIE SMILTELES GATVES

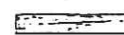
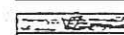
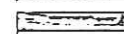
ZEMES SKLYPAI VAIKU ĮSTAIGOMS

-  VAIKŲ DARŽELIUI
-  VAIKŲ MOKYKLAI



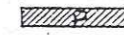
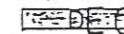
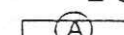
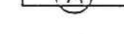
ŽEMES SKLYPAI SVEIKATOS OBJEKTAMS

-  GREITOSIOS MEDICININĖS PAGALBOS STOČIAI
-  PRIKLAUSOMYBES LIGŲ CENTRUI
-  PIRMOSIOS SVEIKATOS PRIEŽIŪROS CENTRO AMBULATORIJOMS  
SU STOMATOLOGUOS KABINETAIS

ŽEMES SKLYPAI SPORTUI IR REKREACIJAI :

-  SPORTO AIKŠTAINAI
-  VAIKŲ ŽAIDIMO AIKŠTELES
-  ŽELDYNAI

ŽEMES SKLYPAI TRANSPORTUI IR SUSISIEKIMUI

-  KVARTALO C1 KATEGORIJOS GATVE
-  PRAVAŽIAVIMAI
-  AUTOMOBILIŲ STOVĖJIMO AIKŠTELES
-  DEGALINE
-  VISUOMENINIO TRANSPOTO SUSTOJIMO  
VIETOS
-  SMILTELES UPES APSAUGOS ZONA - 50 M

