



KLAIPĖDOS MIESTO VALDYBA

SPRENDIMAS

2000 02 17

Nr.

72

Klaipėda

DĖL ŽEMĖS SKLYPO SAULĖLYDŽIO G.17
DETALIOJO PLANO PATVIRTINIMO

Vadovaudamasi Lietuvos Respublikos 1995m. gruodžio 12d. Teritorijų planavimo įstatymo Nr. I-1120 20 straipsniu, Statybos ir urbanistikos ministerijos 1996m. lapkričio 15d. įsakymu Nr.159 patvirtintų Detaliųjų planų taisyklių 55 punktu bei Klaipėdos miesto tarybos 1997 08 07 sprendimu Nr.63 "Dėl įgaliojimų suteikimo Valdybai tvirtinti supaprastinta tvarka parengtus detaliuosius planus", Klaipėdos miesto valdyba

NUSPRENDŽIA

Patvirtinti žemės sklypo Saulėlydžio g.17 detalųjį planą (priedas - pagrindinis brėžinys).

Meras



E.Gentvilas

Klaipėdos miesto valdybos
2000 02 17 sprendimo Nr. 42
prieštas
PROTOKOLINĖ DALIS
SUTARTINIŲ TARYBŲ VEIKIMAI
NAMŲ PLODOS ŽEMĖS SKLYPO RIBOS
(KADASTRO ŽEMĖS KARTOGRAFIJA 21/4:76)

PATIKRINTA
Klaipėdos apskrities viršininko administracija
Regioninės plėtros
departamento direktorius
Vytautas Kuznetšius
Išvada:
Teritorijų planavimo dokumento projektas
gali būti teikiamas tvirtinti nustatyta tvarka.
Nr. 196, 2000 m. 01 mėn. 26 d.

PLANUOJAMOS SKLYPO IŠPLĖTIMO RIBOS
VALST. ŽEMĖS KADASTRO
DUOMENŲ REGISTRE
IREGISTRUOTO SKLYPO PLOTAS - 893 m²
PLANUOJAMO SKLYPO
IŠPLĖTIMO PLOTAS A-B-C-D-E-F - 400 m²
PLANUOJAMAS VISO
SKLYPO PLOTAS - 1293 m²
PROJEKTUOJAMAS PERKLOTI 0,4 KV
KABELIS (žiūr. KET brėz. I.E-2)

STATYBINĖS IR ŪKINĖS VEIKLOS
REIKALAVIMAI IR APRIBOJIMAI

Sklypas naudojamas namų valdos pas-
kirtčiai. Statybos ir rekonstrukcijos darbai
sklype gali būti vykdomi tik vadovaujantis
STR ir RSN nuostatomis ir pagal projektavi-
mo sąlygų sąvadą paruoštą ir nustatyta tvar-
ka suderintą projektinę dokumentaciją.


Apsauginių zonų normatyvinių doku-
mentų kopijos įdedamos į planavimo organi-
zatoriaus detaliojo plano dokumentacijos
egzempliorių.

APSAUGINĖS ZONOS

SKLYPO RIBOSE PASTATYTŲ INŽINERINIŲ
KOMUNIKACIJŲ APSAUGINĖS ZONOS

TRANSFORMATORINĖS PASTOTIES Nr. 484
APSAUGINĖ ZONA NUSTATYTA PAGAL LR
ŪM 1998 04 24 d. ĮSAKYMĄ Nr.151 "ELEKTROS
TINKLŲ APSAUGOS TAISYKLĖS"

110 KV ELEKTROS LINIJOS APSAUGINĖ
ZONA NUSTATOMA PAGAL LRV 1995 12 29 d.
NUTARIMĄ Nr. 1640 "SPECIALIOSIOS ŽEMĖS
IR MIŠKO NAUDOJIMO SĄLYGOS"

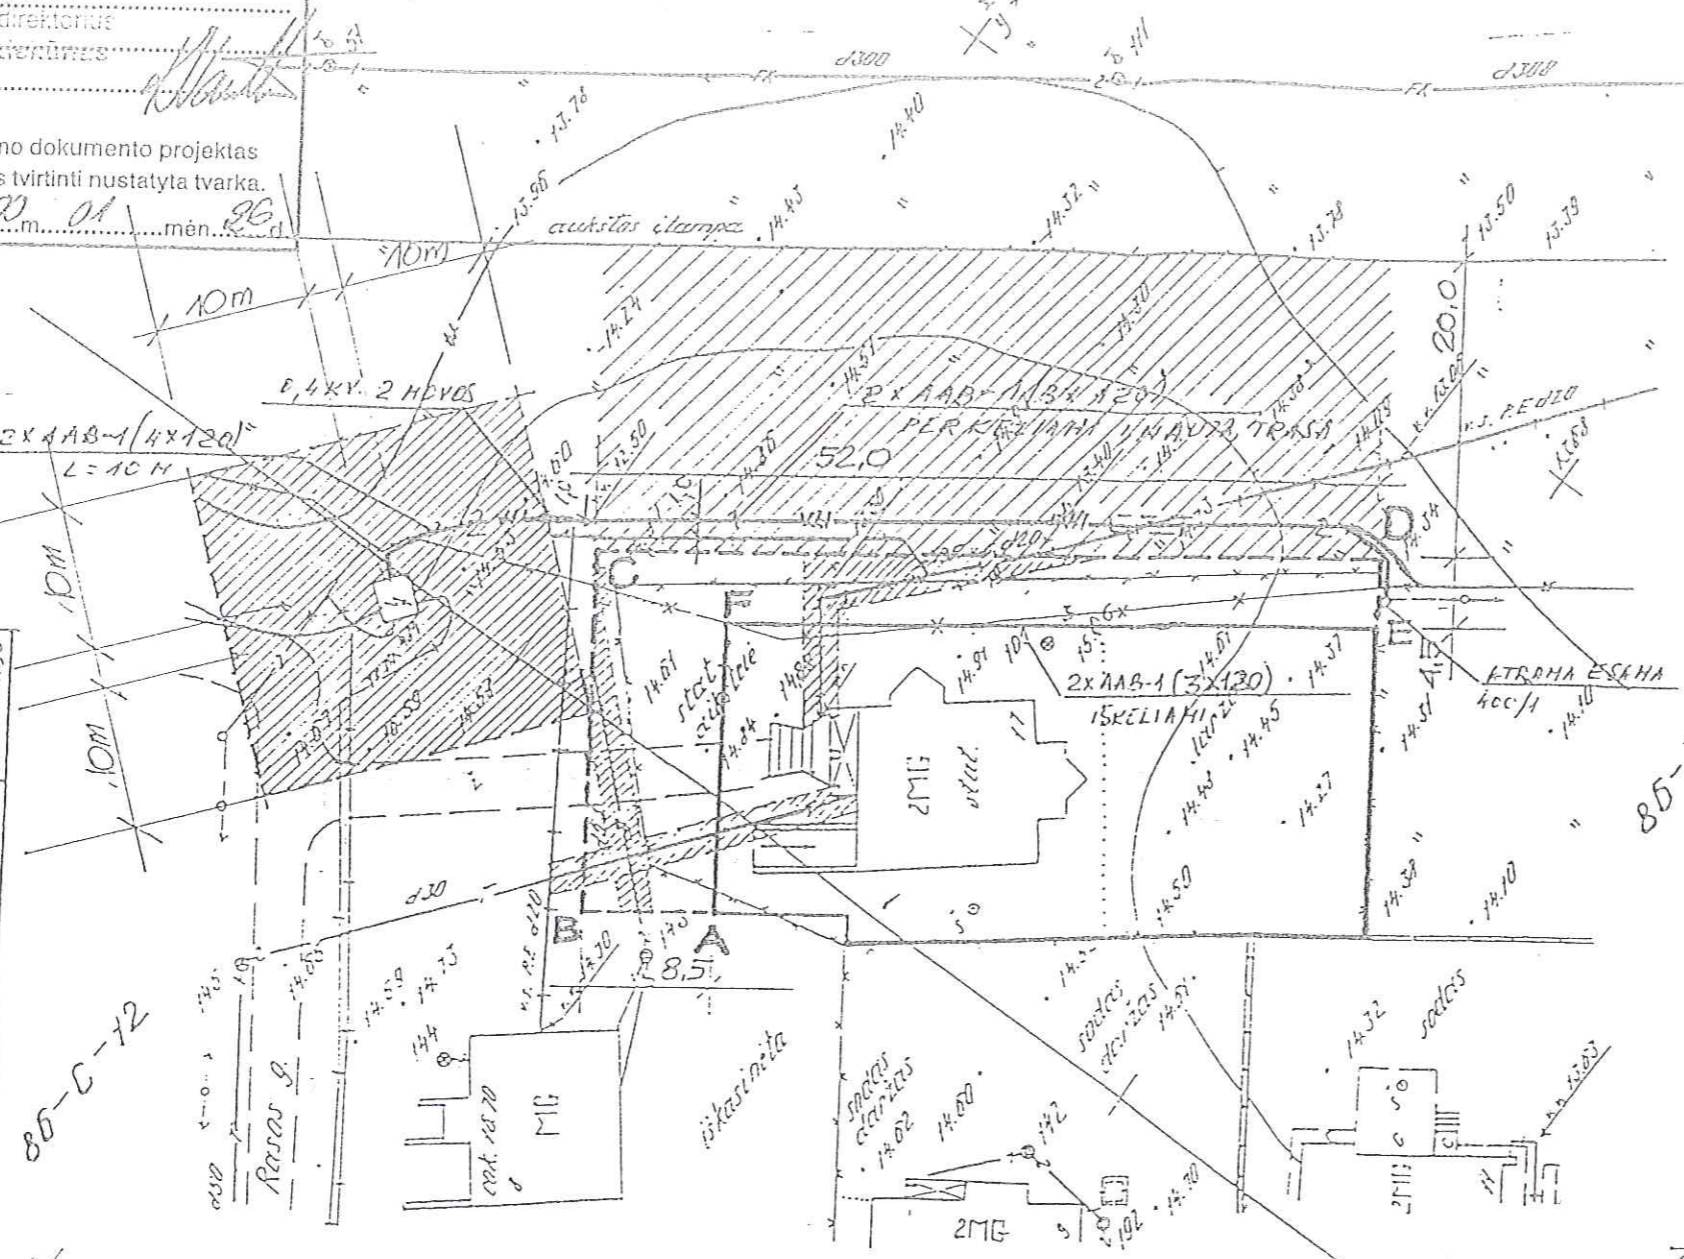

AB "INŽINERINIAI TYRINEJIMAI" KLAIPĖDOS FILIALAS Licencija Nr. 339, išduota 1996m. kovo 9d 5 metų PILNŲ PAVO AV. SAULĖLYDŽIO G. 17 KLAIPĖDOJE.		KOMPL. NR. AT-06-0091	MASTELIS 1:500	LAPAS 1	LAPŲ 1	DATA 1999 02 10
PAREIGOS	PARAŠAS					
DIREKTORIUS	V. PAVARDE					
GR. YADOPY	A. Kazdaulavičius					
TYKDYTOJAS	R. Fozdejeva					
KOREGAVO	S. B. Kuznetšius					
KOPIJAVO	O. Josellienė					
	I. Paskeviciene					
	UŽSAKOVAS					
	BRUNO LAIVYS					

SUDERINTA: PROJEKTO AUTORĖ P. GALINSKĖNĖ
2000 01 12



SUDERINTA
Lietuvos Respublikos aplinkos ministro
KLAIPĖDOS REGIONO APLINKŲ
APSAUGOS DEPARTAMENTAS
Projektų derinimo
skyriaus viršininkas
G. Pocius
1999 m. 12 mėn. 22

Klaipėdos m. ETS
SUDERINTA
1999. 12 17
Klaipėdos m. ETS maistro
Petras Šimkevičius

Atest. Nr. 1062	UAB "KLAIPĖDOS MIESTPROJEKTAS"		Kompl. pav. ŽEMĖS SKLYPO SAULĖLYDŽIO G. 17 KLAIPĖDOJE DETALUSIS PLANAS			
2213	PV	J. Piparas	Obj. forž. pav. PAGRINDINIS BRĖŽINYS			
			Kompl. Nr. 7105	Stadija DIP	Dalis AS	Lapas Lapas AS-2