



KLAIPĖDOS MIESTO TARYBA

SPRENDIMAS

DĖL ŽEMĖS SKLYPO STATYBININKŲ PR.
7A . DETALIOJO PLANO PATVIRTINIMO

2000 03 09

Nr. *24*
Klaipėda

Vadovaudamasi Lietuvos Respublikos 1995 m. gruodžio 12 d. Teritorijų planavimo įstatymo Nr.I-1120 20 straipsniu ir Lietuvos Respublikos Vyriausybės 1996m. lapkričio 27d. nutarimu Nr.1395 patvirtintos Numerių pastatams, namų butams suteikimo, keitimo ir apskaitos tvarkos 8 punktu, Klaipėdos miesto taryba

NUSPRENDŽIA:

- 1.Patvirtinti žemės sklypo Statybininkų pr.7a detalųjį planą (priedas - pagrindinis brėžinys).
2. Patvirtinti naujai suformuoto sklypo adresą - Statybininkų pr. 7b.



E.Gentvilas


Klaipėdos miesto tarybos
 sprendimo Nr. 24
 priedas
 PROTOKOLINĖ
 REZOLIUCIJA

PAGRINDINIS BRĖŽINYS M 1:1000

PLANUOJAMOS TERITORIJOS TVARKYMO REZOLUCIJA

Sklypo Nr.	Adresas	sklypo plotas m ²	Statov., esančių sklype, savininkai ir naudotojai	Planuojamos teritorijos naudojimo reglamentai							
				Pagrindinė išsiražė žemės naudojimo paskirtis	Teritorijos naudojimo būdas ir pobūdis	Architektūriniai-urbanistiniai apribojimai	Užstatymo plotas (esamas / numatomas)	Sklypo užstatymo tankis % (esamas / numatomas)	Maksimalus pastatų aukštis (m)	Žemės servitūtai	Želdinių apsauga
1.	Statybininkų pr. 7A	8500	UAB "Klaipėdos apdaila"	Kitos paskirties žeme	Gyvenamųjų daugiaaukštųjų statinių teritorija.	Užstatymas pagal išplanavimo projektą	1500 (3200)	23 (49)	5 aukštai	*30	Saugoti visi sklype augantys vertingi medžiai
2.	Žardininkų g. ir Statybininkų pr. kampas (Statybininkų pr. 7B)	2300		Kitos paskirties žeme	Gyvenamųjų daugiaaukštųjų statinių teritorija.	Užstatymas pagal išplanavimo projektą	0 (550)	0 (24)	5 aukštai	*20	Saugoti visi sklype augantys vertingi medžiai, statybai trukdantys - persodinami

Servitūtų rūšys: 30 - teisė tiesti ir aptarnauti požemines komunikacijas.
 20 - teisė kitiems asmenims eiti, važiuoti per žemės sklypo savininko naudojamo žemės sklypo dalį prie jiems nuosavybės teise priklausančių arba jų naudojamų pastatų ir įrenginių, taip pat naudotis žemės sklypo dalimi aptarnaujant bei remontuojant šiuos pastatus bei įrenginius.

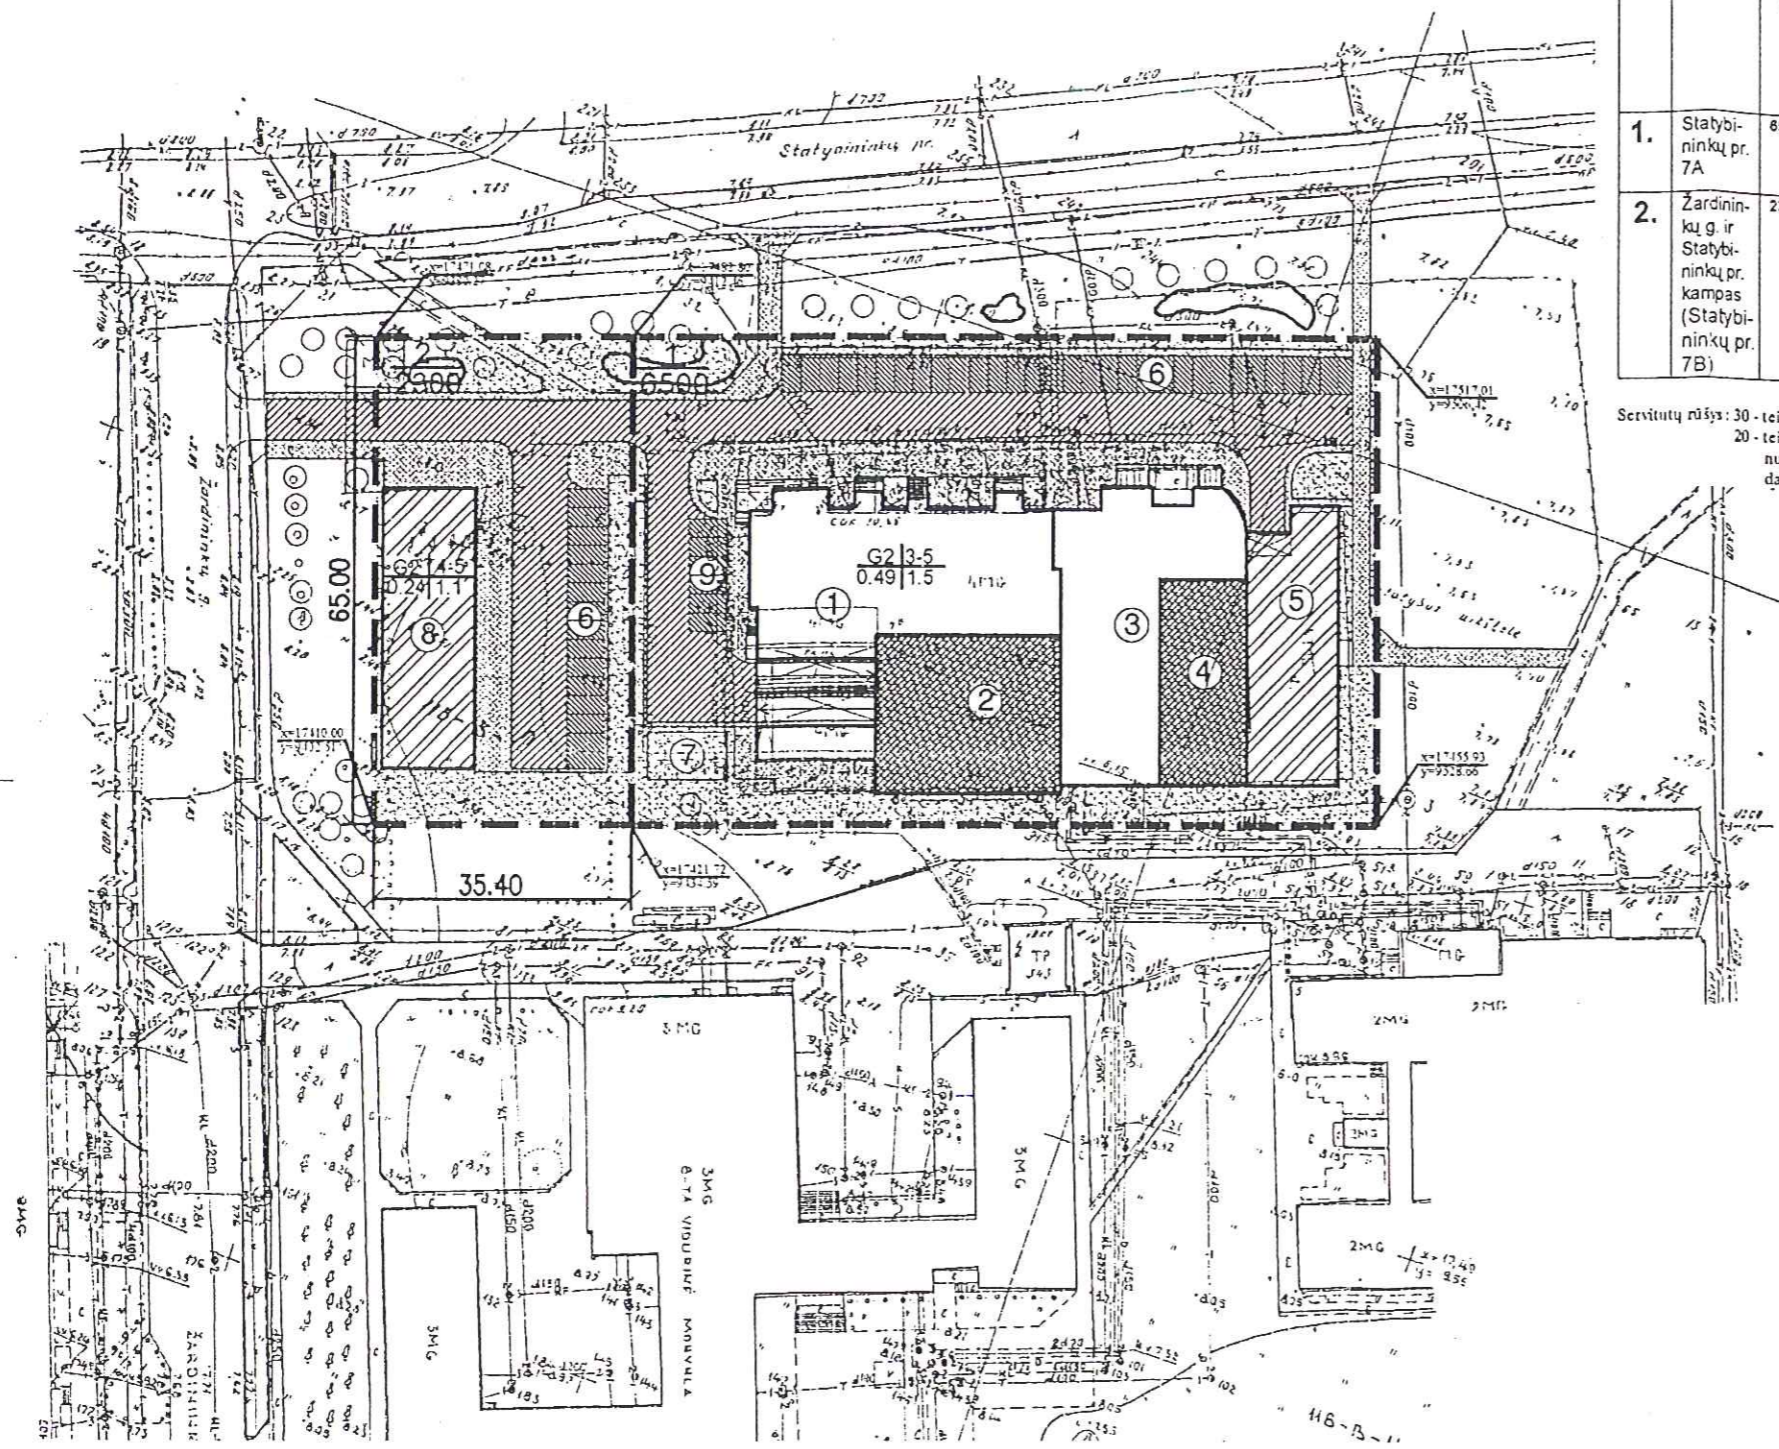

SĄLYGINIAI ŽYMĖJIMAI

- Esamas gyv. namas su komerc. patalpomis
 - Esama dengta automobilių stov. aikštelė
 - Rekonstruojamas gyv. namas su komerc. patalpomis
 - Rekonstruojama dengta automobilių stov. aikštelė
 - Projektuojamas gyv. namas
 - Automobilių stovėjimo aikštelės
 - Poilsio zona
 - Projektuojamas gyv. namas
 - Automobilių sustojimo aikštelė keleivių išlaipinimui
- Teritorijos planavimo galiojimo ribos
 - Šaligatviai
 - Automobilių stovėjimo aikštelė
 - Važiavimo danga
 - Įgilinta automobilių parkavimo aikštelė
 - Veja
 - Medžiai
 - Krūmai

PROJEKTO DAIŠ	DATA
PARAŠAS	DATA
PAVARDŲ	DATA
PROJEKTO DAIŠ	DATA
PARAŠAS	DATA
PAVARDŲ	DATA

2 - sklypo Nr.
 2300 - sklypo plotas (m²)

1/3 | 2/4

1 - teritorijos naudojimo būdas ar pobūdis
 2 - pastatų aukštų skaičius
 3 - užstatymo tankumo indeksas
 4 - užstatymo intensyvumo indeksas

ATEŠTAVO NR.	PROJEKTAVIMO FIRMA, UAB "KLAIPĖDOS KOMPROJEKTAS"	Žemės sklypo Statybininkų pr. 7A detalusis planas
0475		
VYR. INŽIN.	T. TUBIS	LAI DA
84	PROJ. VAD. V. MAJURKEVIČIUS	PAGRINDINIS BRĖŽINYS M 1:1000
	PROJ. D. VAD. V. MAJURKEVIČIUS	0
	INŽINIER. A. TVARDAUSKAS	LAPAS LAPŲ
		4 5
		99009 - DIP - GP