



KLAIPĖDOS MIESTO TARYBA

SPRENDIMAS

2000 03 09

Nr. 24

Klaipėda


DĖL TECHNOLOGINĖS ĮRANGOS
SANDĖLIAVIMO AIKŠTELĖS IR
DEGALINĖS LIEPŲ G.79A
DETALIOJO PLANO PATVIRTINIMO

Vadovaudamasi Lietuvos Respublikos 1995m. gruodžio 12d. Teritorijų planavimo įstatymo Nr. I-1120 20 straipsniu, Klaipėdos miesto taryba
NUSPRENDŽIA:

1. Patvirtinti technologinės įrangos sandėliavimo aikštelės ir degalinės Liepų g.79a detalų planą (1 priedas - pagrindinis brėžinys).
2. Pritarti sutarties tarp Savivaldybės ir planavimo organizatoriaus projektui ir įgalioti miesto merą sutartį pasirašyti (2 priedas).
3. Nustatyti, kad, planavimo organizatoriui nepasirašius sutarties dėl infrastruktūros plėtojimo, Klaipėdos miesto savivaldybė pasilieka teisę nederinti technologinės įrangos sandėliavimo ir degalinės techninio projekto.




E.Gentvilas

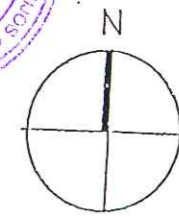

TECHNOLOGINĖS ĮRANGOS SANDĖLIAVIMO AIKŠTELĖS IR DEGALINĖS DETALUS PLANAS M 1: 500

EKSPLIKACIJA

1. PROJEKTUOJAMAS DEGALINĖS PASTATAS
2. PROJEKTUOJAMA TECHNOLOGINĖS ĮRANGOS AIKŠTELĖ
3. DEGALINĖS POŽEMINIAI KURO REZERVUARAI (4 X 40 M³)
4. TEPALŲ UŽPYLIMO KOLONĖLĖ
5. SKYSTO KURO UŽPYLIMO KOLONĖLĖ

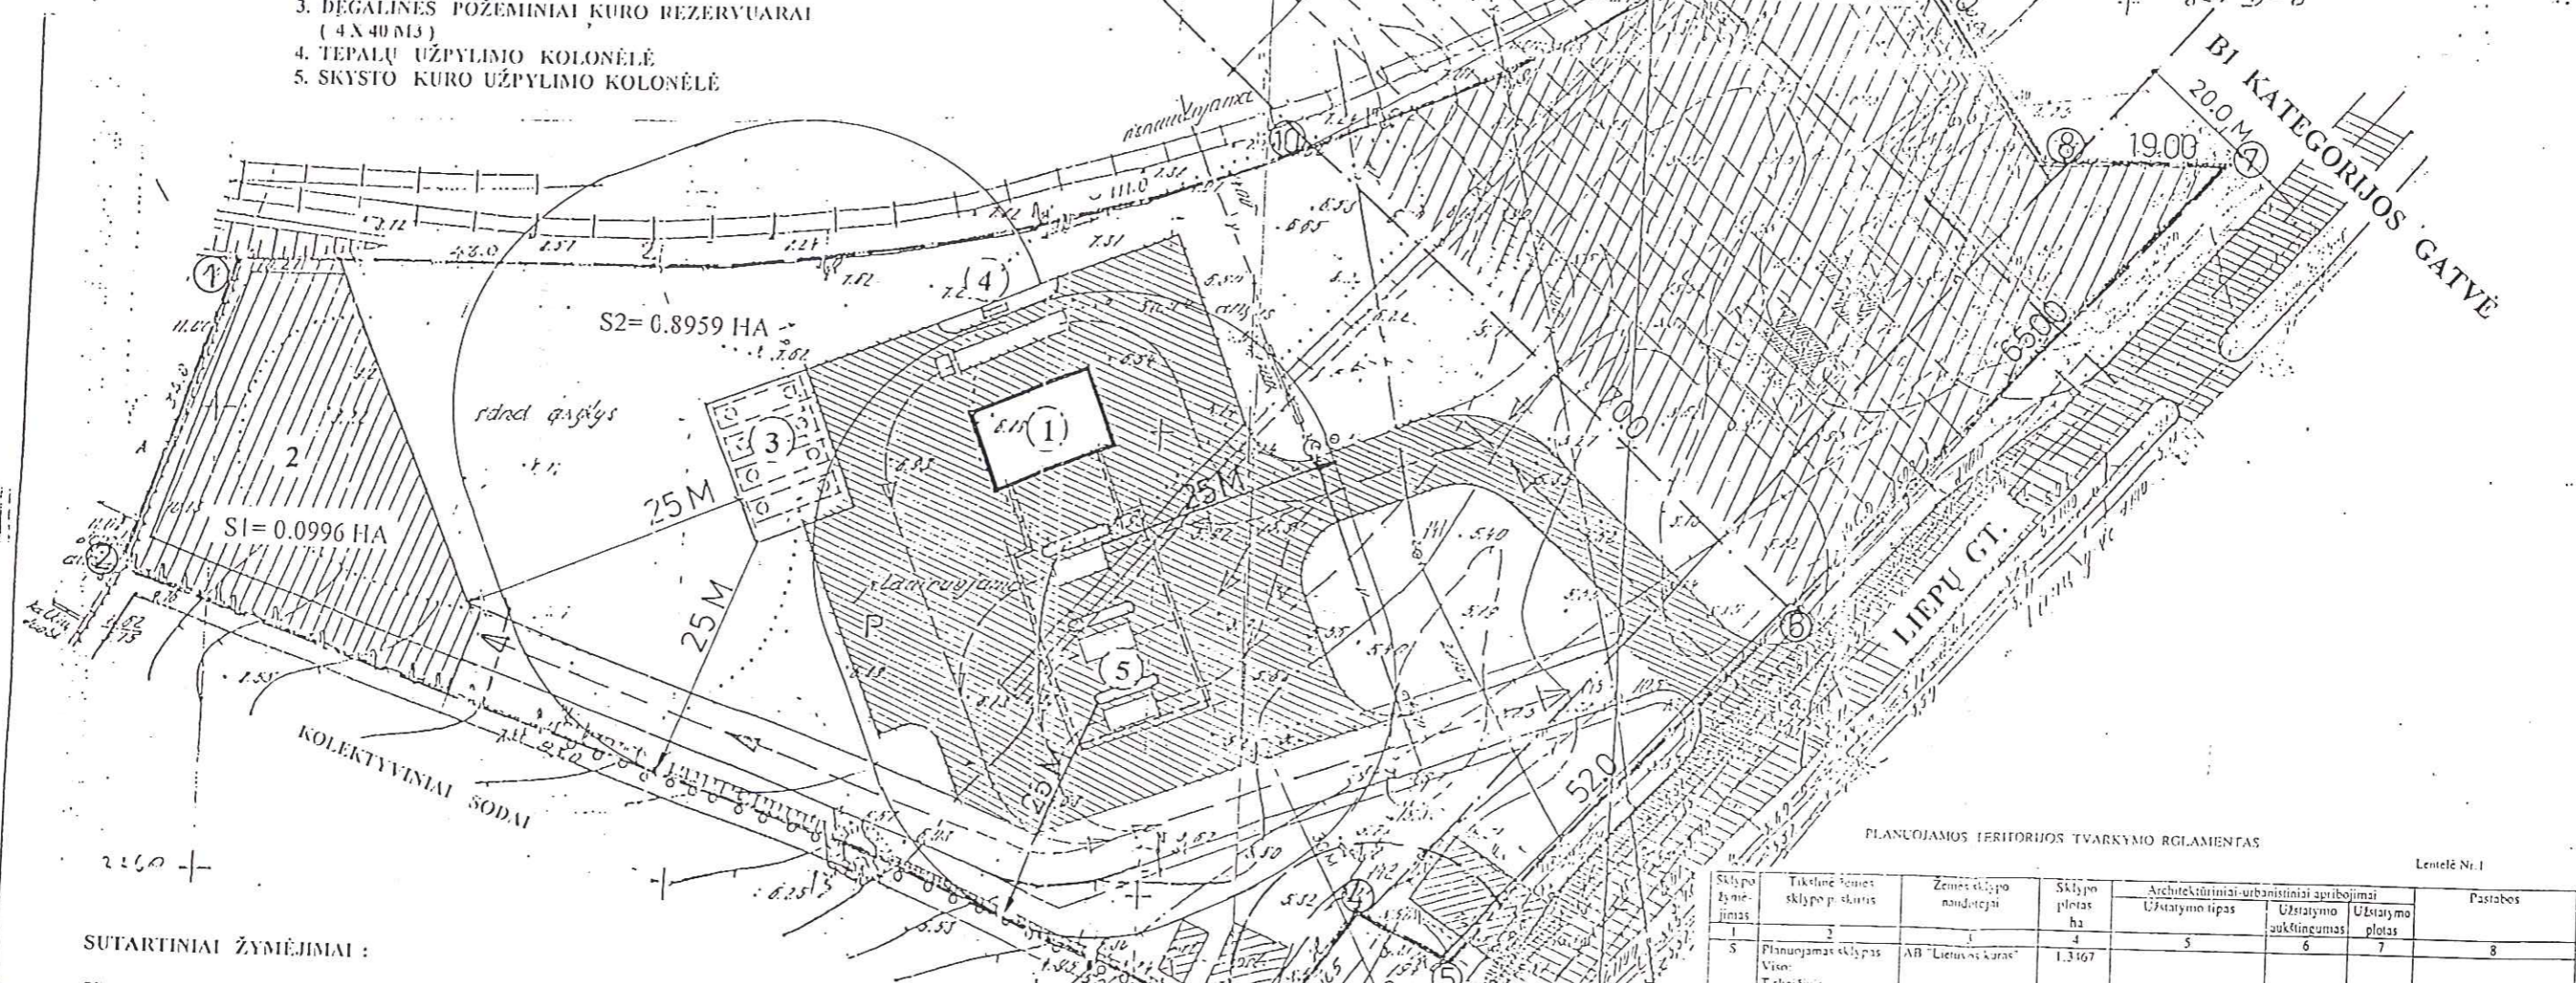

SUTARTINIAI ŽYMĖJIMAI :

- PROJEKTUOJAMO SKLYPO RIBOS NUŽYMĖTOS TAŠKAIS 1,2,3,4,5,6,7,8,9,10
- ▨ SKLYPAS REZERVUOJAMAS PERSPEKTYVINEI KOSMONAUTŲ GATVEI (PAIMAMAS VISUOMENĖS POREIKIAMS)
- ▨ KOLEKTYVINO SODO "ĄŽUOLYNAS" TERITORIJA
- ▨ LIEPŲ GATVĖ - BI KATEGORIJS GTV.
- ▨ LIEPŲ GATVĖS PRAPLĖTIMAS - ĮVAŽIAVIMO Į DEGALINĘ JUOSTA L=90M
- ▨ PĖSČIŪJŲ TAKAI
- ▨ ĮVAŽIAVIMAS IR IŠVAŽIAVIMAS Į DEGALINĘ TRANSPORTO JUDĖJIMŲ KRYPTIS
- ▨ GIAUNAMI PASTATAI
- ▨ PERSPEKTYVOJE GIAUNAMI PASTATAI TIESIANT KOSMONAUTŲ GATVĖ
- ▨ NAIKINAMA GELEŽINKELIO ATŠAKA (ATŠAKOS ILGIS - 125 M)
- ▨ ĮVAŽIAVIMAS Į TECHNOLOGINĖS ĮRANGOS AIKŠTELĖ
- ▨ PERSPEKTYVINIS ĮVAŽIAVIMAS IŠ KOSMONAUTŲ GATVĖS
- ▨ AUTOMOBILIŲ TRUMPALAIKIS PARKAVIMAS
- ▨ RIBOJAMO UŽSTATYMO APSAUGOS ZONA
- ▨ VANDENS GRĘŽINIO APSAUGOS ZONA

PLANUOJAMOS TERITORIJOS TVARKYMO RGLAMENTAS

Lentelė Nr. 1

Sklypo žymėjimas	Tikslinė žemės sklypo p. skaitis	Žemės sklypo naudotėji	Sklypo plotas ha	Architektūriniai-urbanistiniai apribojimai			Pastabos
				Užstatymo tipas	Užstatymo aukštįngumas	Užstatymo plotas	
S	Planuojamas sklypas Vico T skaidiujė.	AB "Lietuvos kuras"	1,3167	5	6	7	8
S1	1. Technologinės įrangos sandėliavimo aikštelė	AB "Lietuvos kuras"	0,0996	Pastatų ir statinių nėra			
S2	2. Degalines stovyklas	AB "Lietuvos kuras"	0,8959	Projektuojamas atskirai stovintis degalines pastatas su stogine užpylimo kolonėlėmis (6 vnt.)	1 a.	126 m ²	Laikino tipo statiniai griaunami.
S3	3. Rezervuojamas sklypas Kotėnaučių gatvės stat. bei Paimamas visuomeninėm reikėmėm	Klaipėdos m. savivaldybė	0,3512	Draudžiama pastatų statyba. Esantį pastatą griaunami.			

K-637

TECHNOLOGINĖS ĮRANGOS SANDĖLIAVIMO AIKŠTELĖS IR DEGALINĖS DETALUS PLANAS LIEPŲ GATVĖJE Nr. 79 A

DET. PL. PAGRINDINIS BRĖŽ.

UAB "KLAIPĖDOS MIESTIPROJEKTAS"