



**KLAIPĖDOS MIESTO TARYBA**

**SPRENDIMAS**

DĖL UAB "UOTAS" DEGALINĖS ŠILUTĖS  
PL. DETALIOJO PLANO PATVIRTINIMO

2000 03 30 Nr.. 56

Klaipėda

Vadovaudamasi Lietuvos Respublikos 1995 m. gruodžio 12 d. Teritorijų planavimo įstatymo Nr.I-1120 20 straipsniu, Klaipėdos miesto taryba  
n u s p r e n d ž i a:

1. Patvirtinti UAB "Uotas" degalinės Šilutės pl. detalų planą ( priedas - pagrindinis brėžinys).
2. Įpareigoti planavimo organizatorių sklypo dalyje, kuri patenka į gatvės raudonąsias linijas, suprojektuoti ir įrengti šaligatvį.

Meras

Eugenijus Gentvilas




PASTATŲ BEI ĮRENGINIŲ EKSPLIKACIJA

Klaipėdos miesto tarybos  
2000 03 30 sprendimo Nr.56  
priedas

- 01 Operatorinė
- 02 Autoplovykla (statoma)
- 03 Valymo įrenginiai
- 04 Benzino kolonėlės
- 05 Požeminiai benzino rezervuarai
- 06 Suskystintųjų dujų degalinės kolonėlė (projektuojama)
- 07 Požeminis dujų rezervuaras 4,5 m<sup>3</sup> (projektuojamas)
- 08 Automobilių parkavimo aikštelė
- 09 Servituto 30 veikimo zona

(Teisė tiesti ir aptarnauti požemines ir antžemines ryšių, vandentiekio, kanalizacijos ir kitas komunikacijas, kasti, aptarnauti ir remontuoti melioracijos griovius, drenažo ar drėkinimo sistemas ir kitus inžinerinius įrenginius).

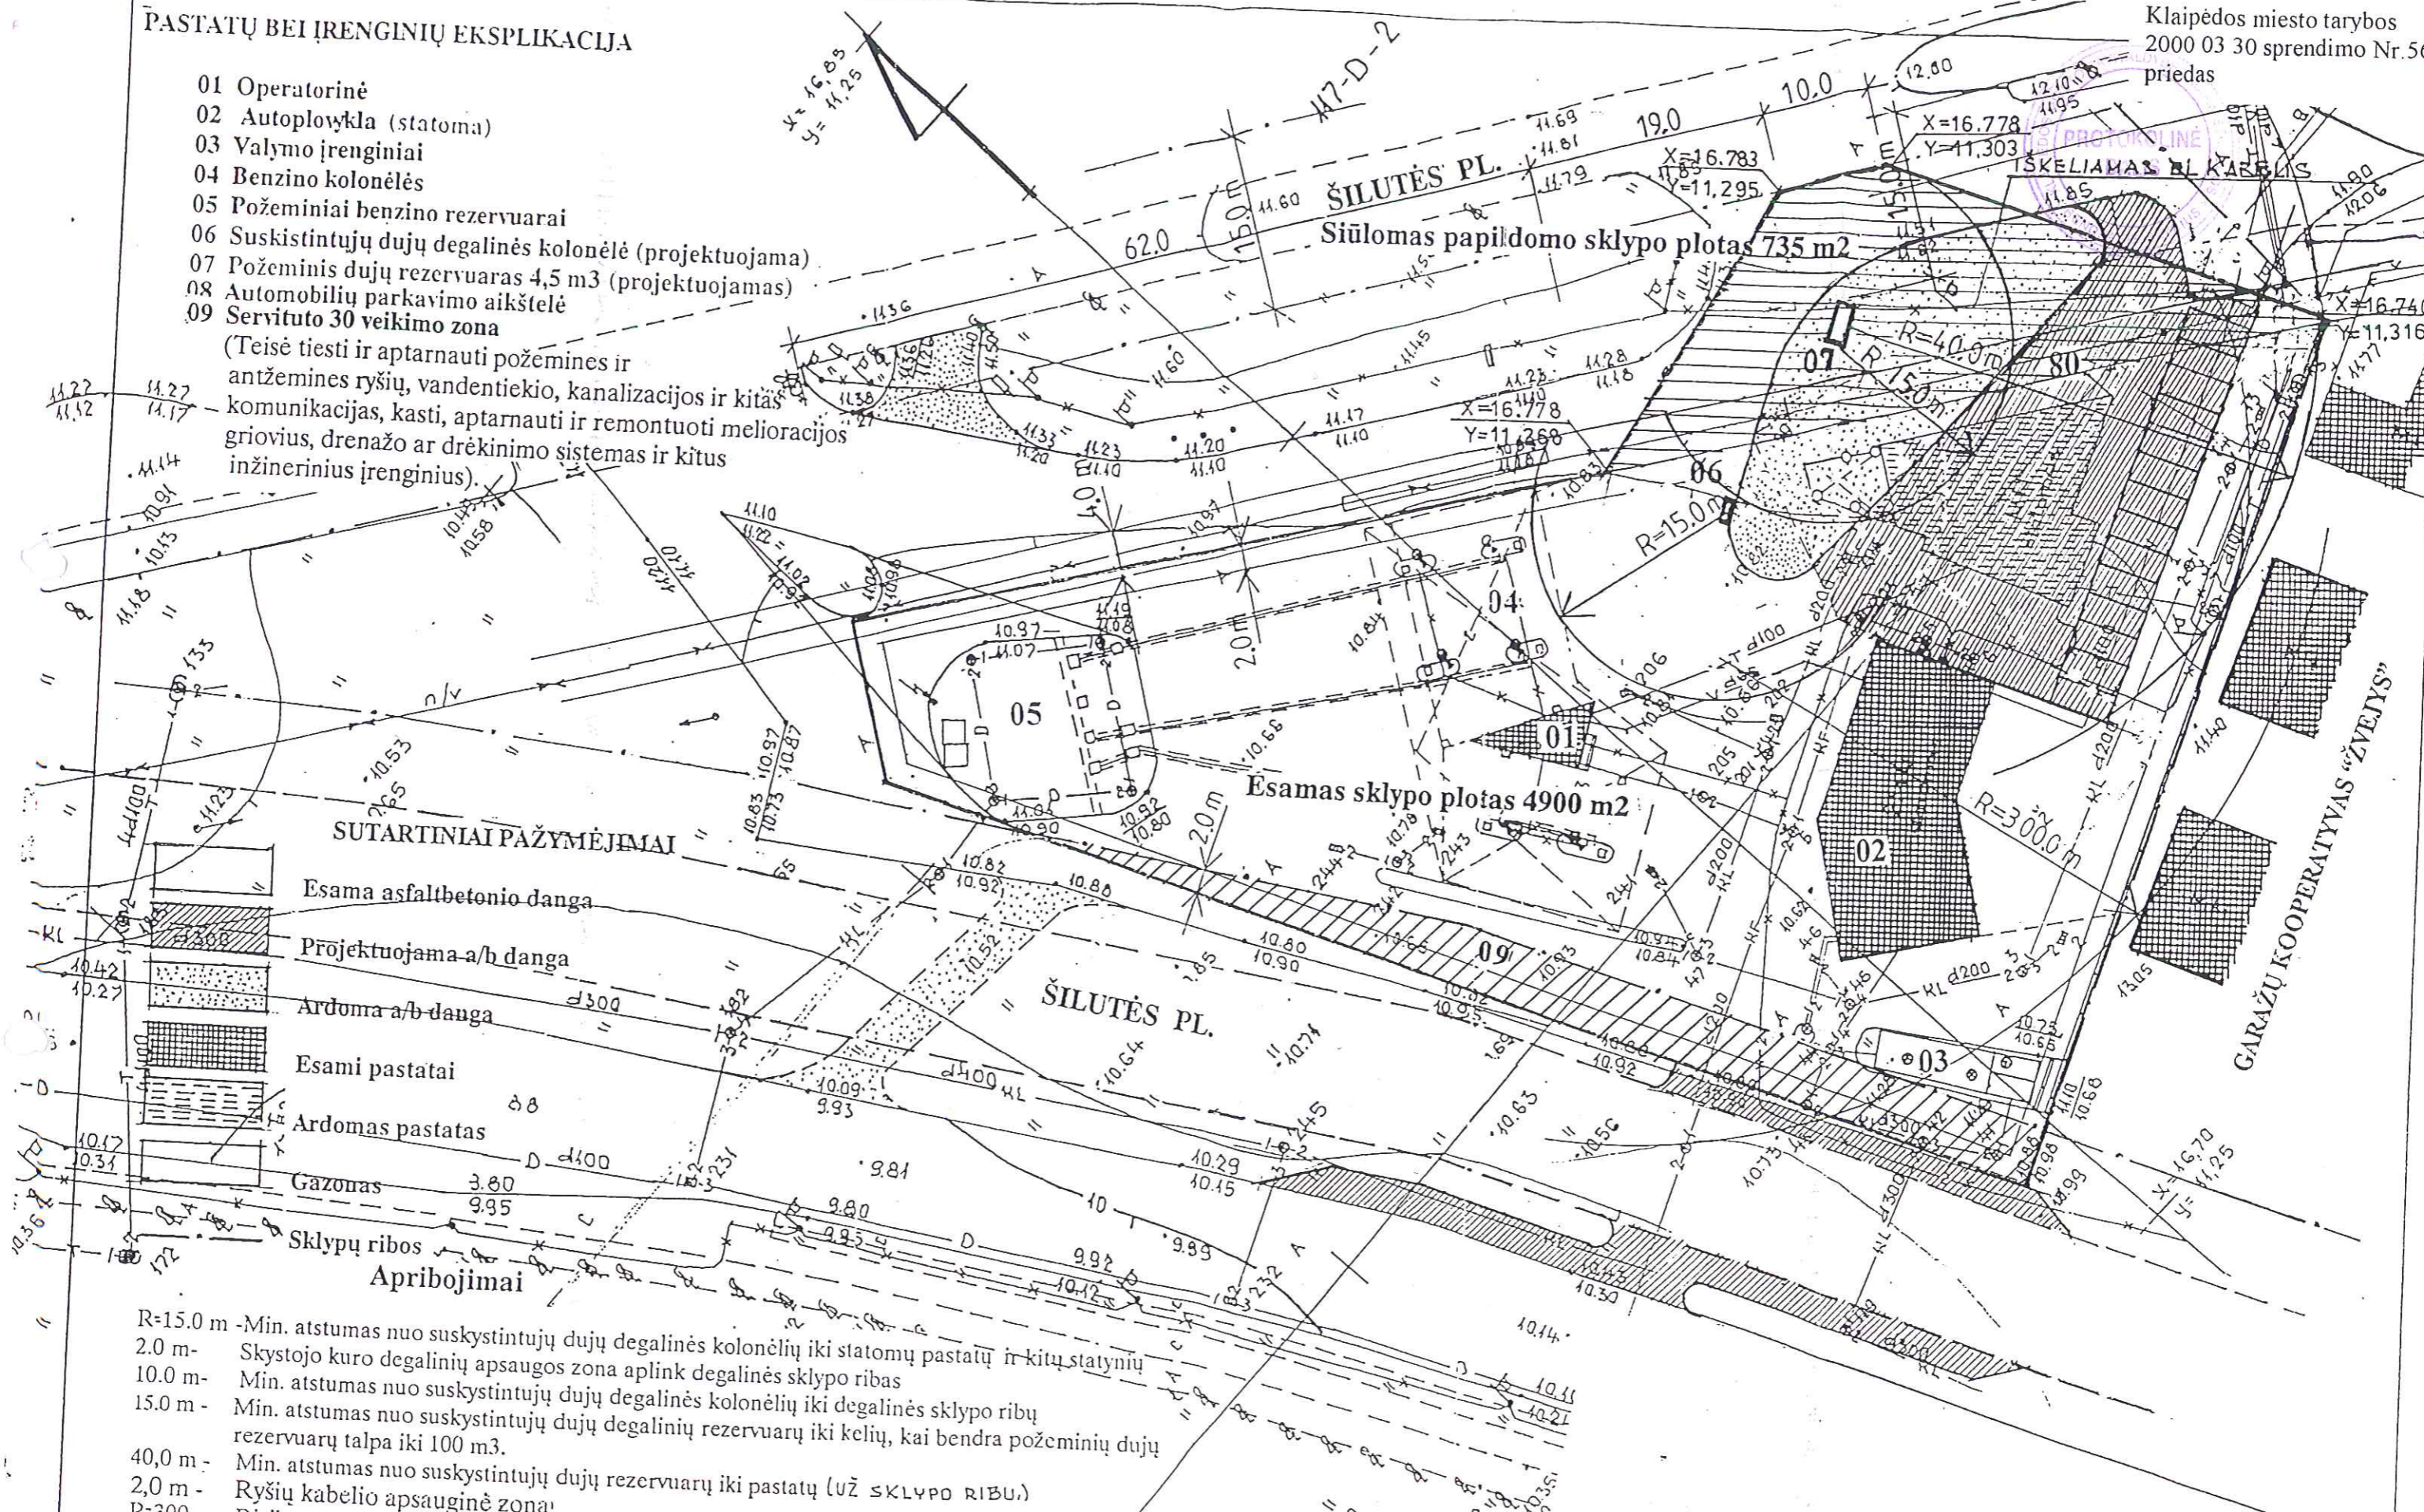

SUTARTINIAI PAŽYMĖJIMAI

- Esama asfaltbetonio danga
- Projektuojama a/b danga
- Ardoma a/b danga
- Esami pastatai
- Ardomas pastatas
- Gazonas
- Sklypų ribos
- Apribojimai

- R=15.0 m - Min. atstumas nuo suskystintųjų dujų degalinės kolonėlių iki statomų pastatų ir kitų statynių
- 2.0 m - Skystojo kuro degalinių apsaugos zona aplink degalines sklypo ribas
- 10.0 m - Min. atstumas nuo suskystintųjų dujų degalinės kolonėlių iki degalines sklypo ribų
- 15.0 m - Min. atstumas nuo suskystintųjų dujų degalinių rezervuarų iki kelių, kai bendra požeminių dujų rezervuarų talpa iki 100 m<sup>3</sup>.
- 40,0 m - Min. atstumas nuo suskystintųjų dujų rezervuarų iki pastatų (UŽ SKLYPO RIBŲ)
- 2,0 m - Ryšių kabelio apsauginė zona
- R=300 m - Rizikos objekto VĮ "Lietuvos kuras" Klaipėdos kuro tiekimo bazės galimų sugriovimų ribos
- 20,0 m - Min. atstumas nuo skystojo kuro degalinių kolonėlių iki požeminių rezervuarų
- Gatvės juostos raudonos linijos

Vyr. inžinierius	T.TUBIS		UAB "Uotas" degalinės, Šilutės pl. skl. Nr.24 teritorijos detalusis planas	STADIJA	LAPAS	KOMPL.
Proj. vadovas	G.Valatka			DPL	GP-4	98115
Vyr. architektas	V.Mazurkevičius		Detalaus plano pagrindinis brėžinys M1:500	KLAIPĖDOS KOMPROJEKTAS		
Išpildė arch.	I.Burkė					