



KLAIPĖDOS MIESTO SAVIVALDYBĖ  
**KLAIPĖDOS MIESTO TARYBA**

GAUTA  
2000 04 03  
56

**SPRENDIMAS**

DĖL TERITORIJOS TARP NAUJOSIOS UOSTO,  
UOSTO IR SANKRYŽOS GATVIŲ DETALIOJO  
PLANO PATVIRTINIMO

2000 03 30. Nr. 49  
Klaipėda

Vadovaudamasi Lietuvos Respublikos 1995 m. gruodžio 12 d. Teritorijų planavimo įstatymo Nr. I-1120 20 straipsniu, Klaipėdos miesto taryba  
NUSPRENDŽIA:


1. Patvirtinti teritorijos tarp Naujosios Uosto, Uosto ir Sankryžos gatvių detalų planą (1 priedas – pagrindinis brėžinys, 2 lapai), parengtą UAB “Uostamiesčio projektas”, planavimo organizatorius – AB “Klaipėdos jūrų krovinių kompanija”.

2. Pritarti bendradarbiavimo sutarties projektui (2 priedas) tarp Klaipėdos miesto savivaldybės ir AB “Klaipėdos jūrų krovinių kompanija” dėl infrastruktūros plėtojimo ir įpareigoti miesto merą ją pasirašyti.

Meras



Eugenijus Gentvilas

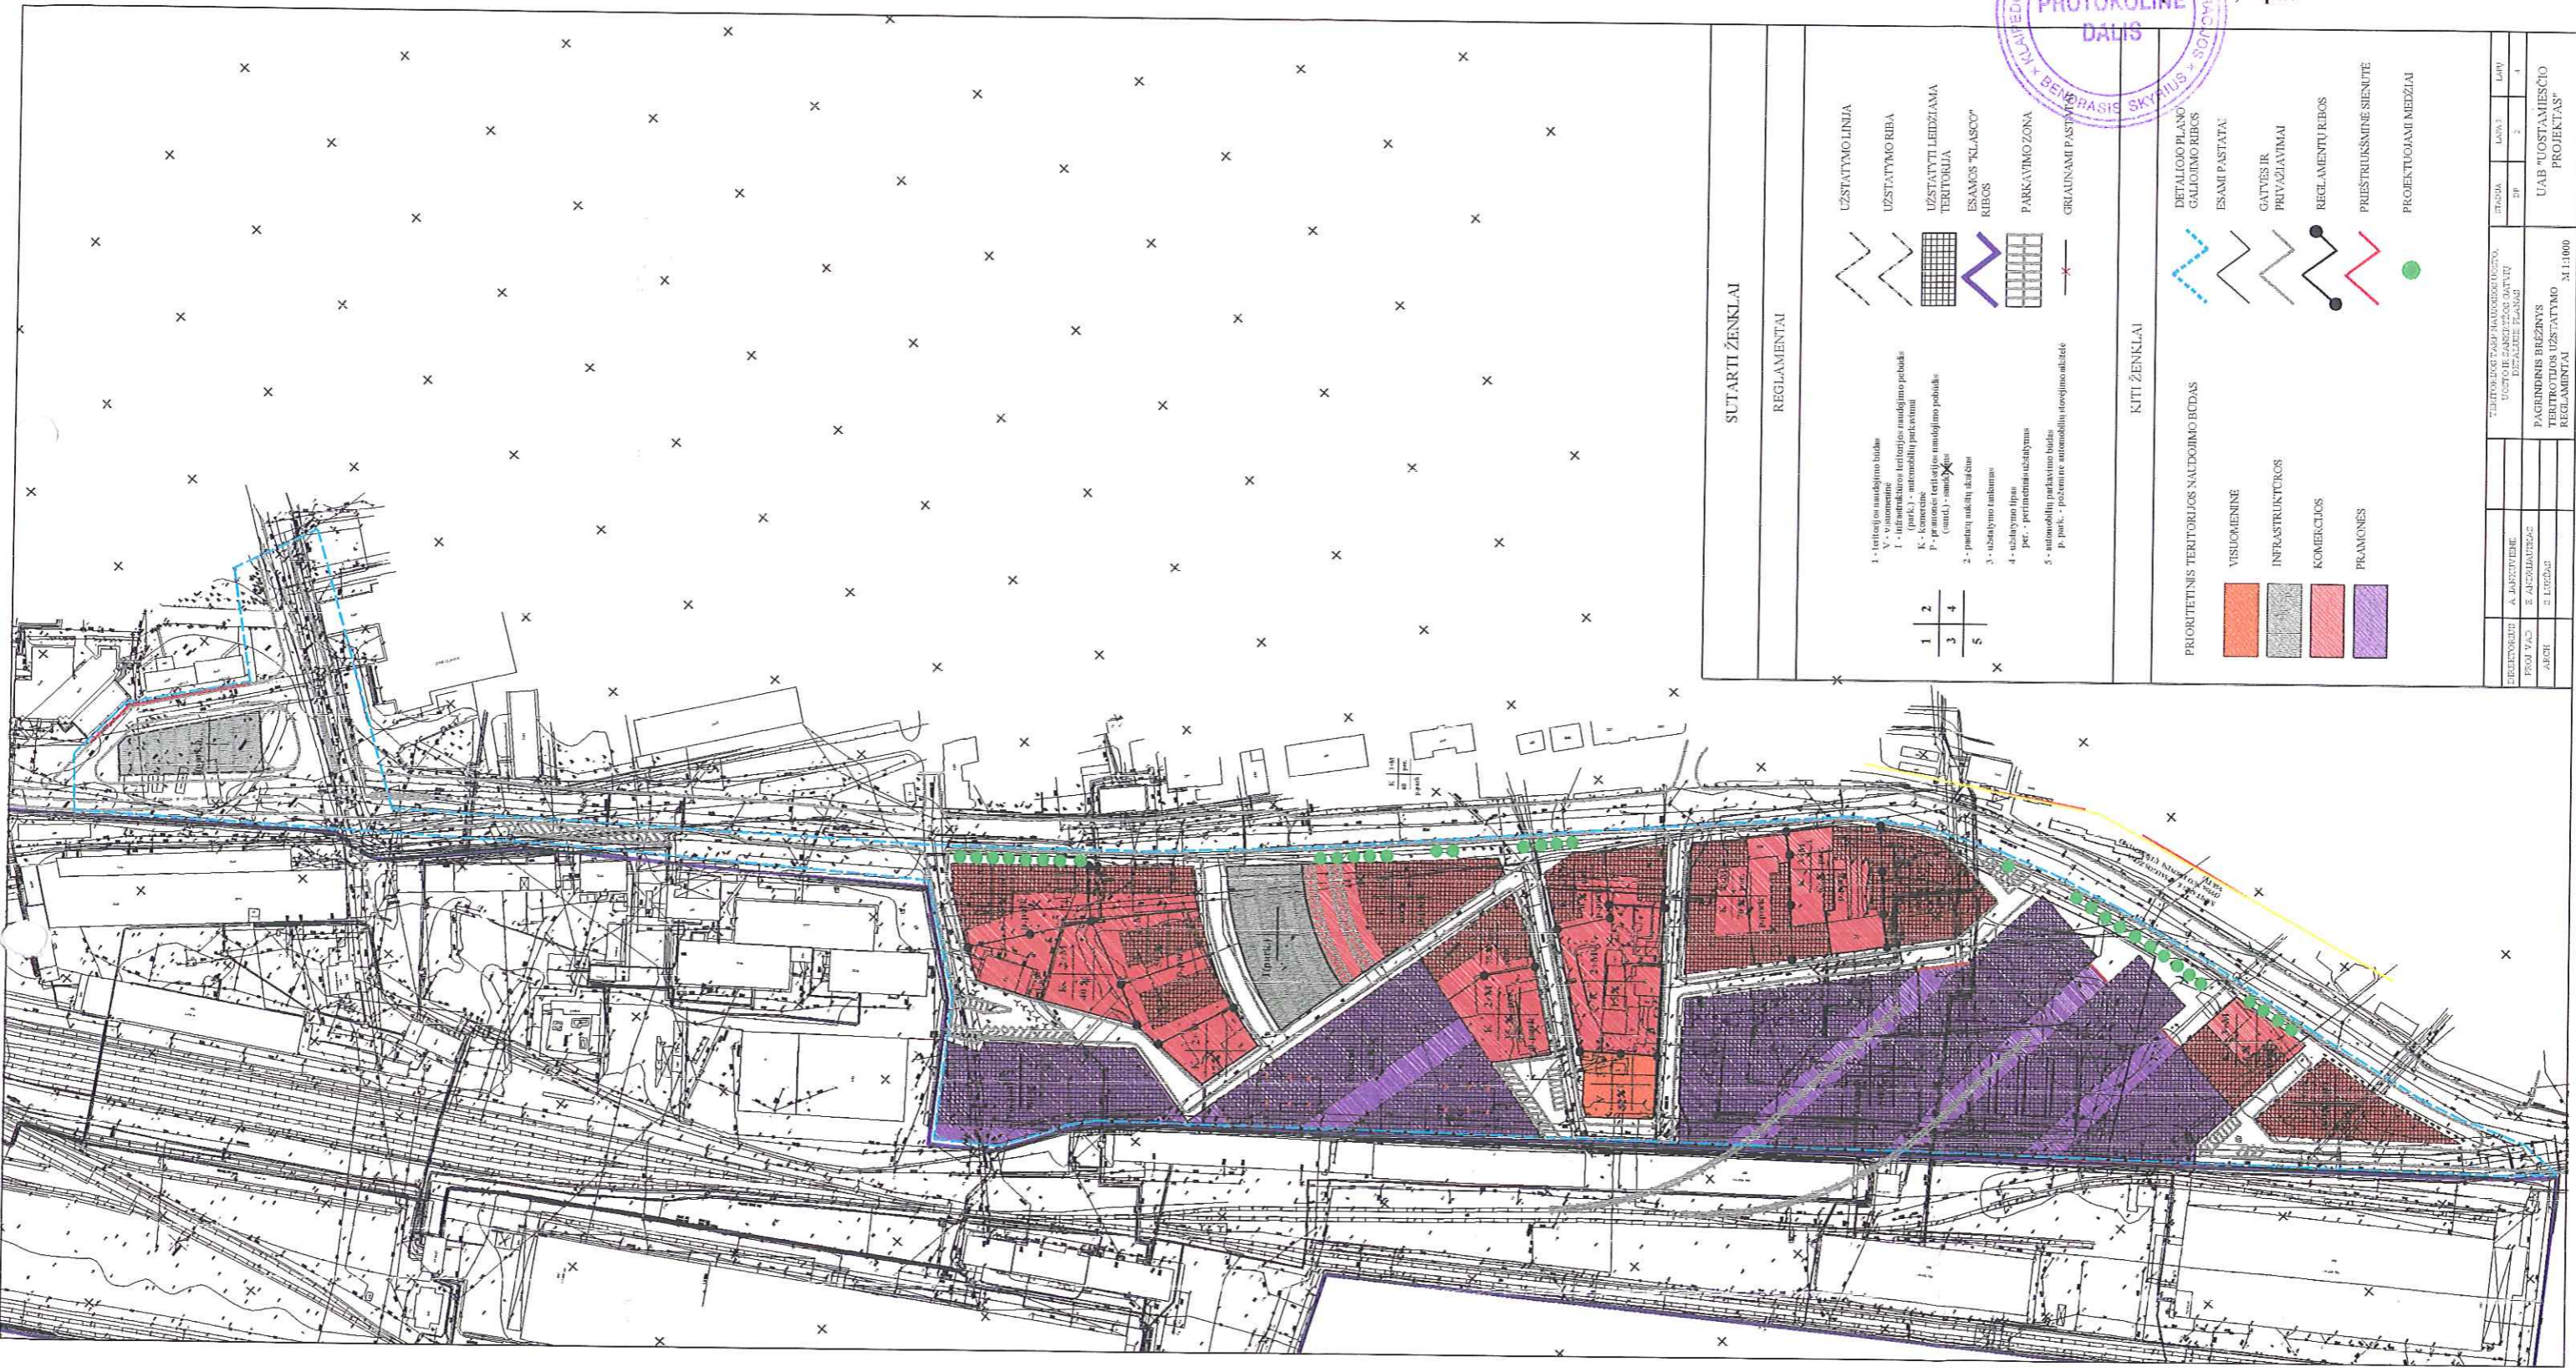

SUTARTI ŽENKLAI

REGLEMENTAI

- UZSTATYMO LINIJA
- UZSTATYMO RIBA
- UZSTATYTI LEIDŽIAMA TERITORIJA
- ESAMOS "KLASCO" RIBOS
- PARKAVIMO ZONA
- GRAUNAMI PASTATAI

- 1 - teritorijos naudojimo būdas
- 1 - infrastruktūros teritorijos naudojimo pobūdis (park.) - automobilių parkavimas
- K - komercinė
- P - pramonės teritorijos naudojimo pobūdis (amc.) - amc.
- 2 - pastatų aukštį, daugiab.
- 3 - užstatymo tankumas
- 4 - užstatymo tipas per - perimetris užstatymas
- 5 - automobilių parkavimo būdas
- P. park. - po centrinę automobilių stovėjimo aikštę

1	2
3	4
5	


KITI ŽENKLAI

- DETALEJO PLANO GALIOJIMO RIBOS
- ESAMI PASTATAI
- GATVĖS IR PRIVAZIAVIMAI
- REGLEMENTU RIBOS
- PRIESTRUKSMINE SIENUTE
- PROJEKTUOJAMI MEIZIAI

PRIORITETNIS TERITORIJOS NAUDOJIMO BŪDAS

- VISUOMENINĖ
- INFRASTRUKTŪROS
- KOMERCIJOS
- PRAMONĖS

REGISTRAS	A. JAVASCYDINĖ	TERITORIJOS NAUDOJIMO BŪDAS	1
PROJ. VAZ.	E. AUCIŠKAITIENĖ	UOSTAMIESČIO TERITORIJOS NAUDOJIMO BŪDAS	2
ABCH	E. LUDAS	REGLEMENTAI	3
		UAB "UOSTAMIESČIO PROJEKTAS"	4
		M 1:1000	5

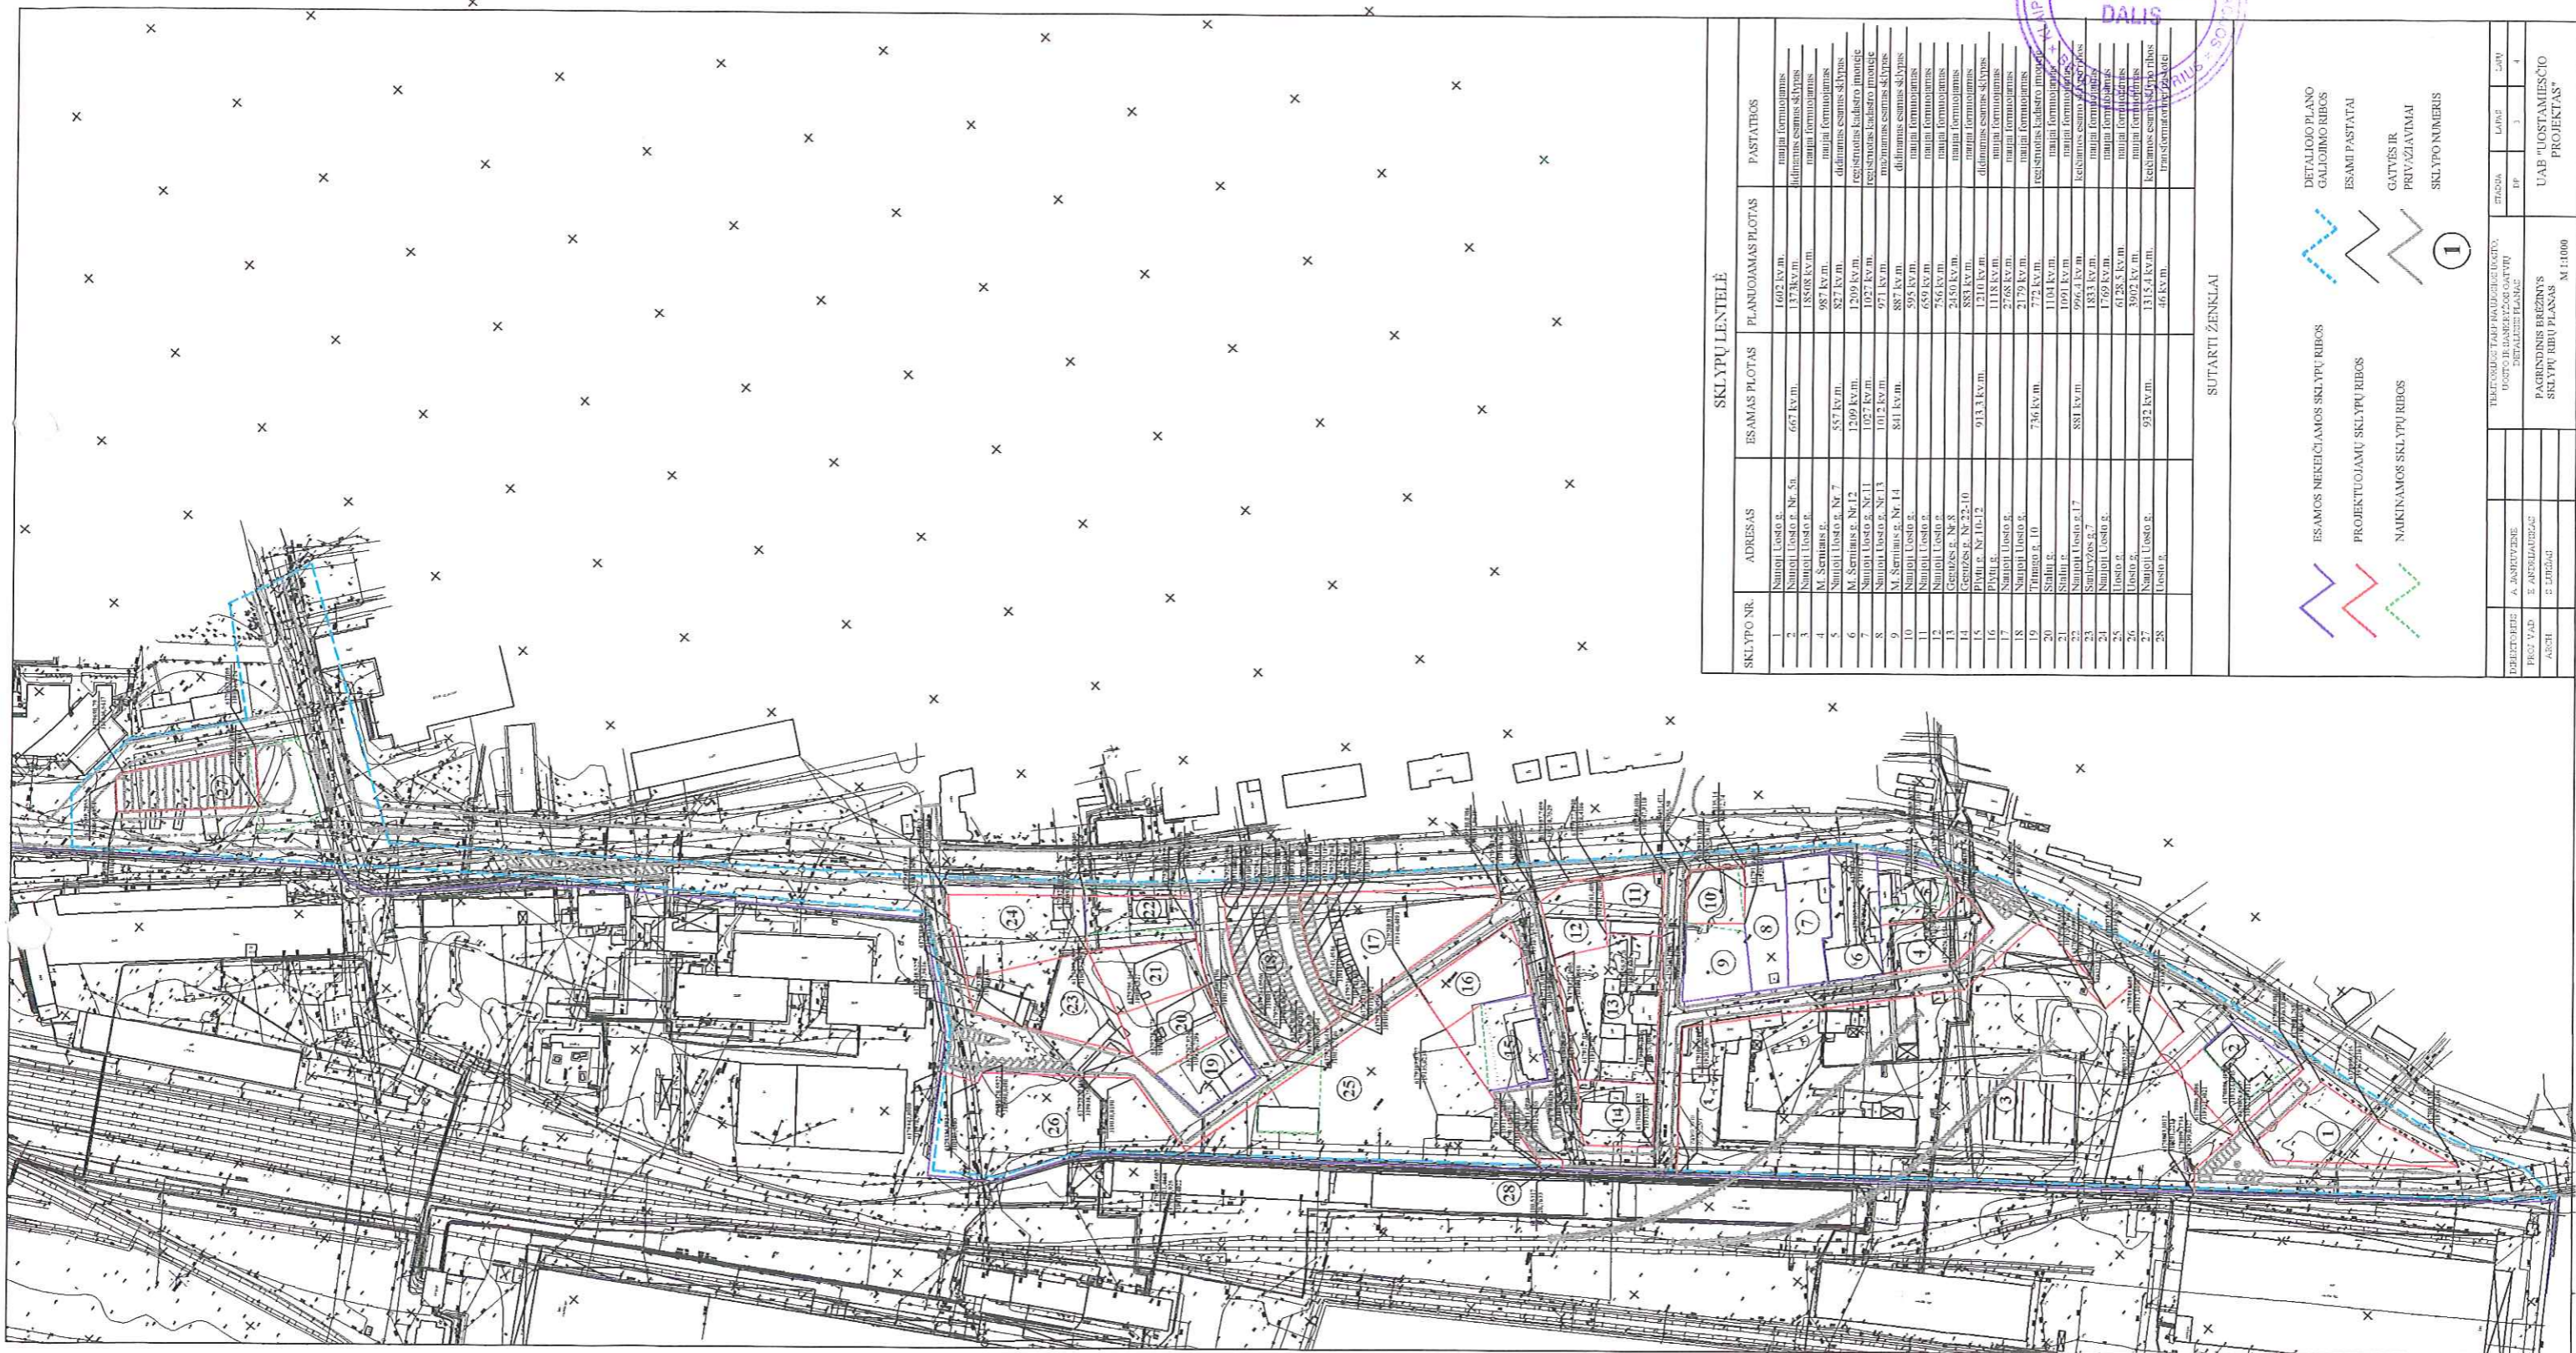

SKLYPO NR.	ADRESAS	ESAMAS PLOTAS	PLANUOJAMAS PLOTAS	PASTATYBOS
1	Naupajū Lūsto g.	1602 kv.m.	1602 kv.m.	namų formuojamas
2	Naupajū Lūsto g. Nr. 5a	137 kv.m.	137 kv.m.	didinamas esamas sklypas
3	Naupajū Lūsto g.	667 kv.m.	1808 kv.m.	namų formuojamas
4	M. Semušis g.	987 kv.m.	987 kv.m.	namų formuojamas
5	Naupajū Lūsto g. Nr. 7	557 kv.m.	827 kv.m.	didinamas esamas sklypas
6	M. Semušis g. Nr. 12	1209 kv.m.	1209 kv.m.	registracijos kadastro įmonėje
7	Naupajū Lūsto g. Nr. 11	1027 kv.m.	1027 kv.m.	registracijos kadastro įmonėje
8	Naupajū Lūsto g. Nr. 13	1002 kv.m.	971 kv.m.	mažinamas esamas sklypas
9	M. Semušis g. Nr. 14	841 kv.m.	887 kv.m.	didinamas esamas sklypas
10	Naupajū Lūsto g.	595 kv.m.	659 kv.m.	namų formuojamas
11	Naupajū Lūsto g.	756 kv.m.	756 kv.m.	namų formuojamas
12	Naupajū Lūsto g.	2450 kv.m.	2450 kv.m.	namų formuojamas
13	Geležies g. Nr. 8	883 kv.m.	883 kv.m.	namų formuojamas
14	Geležies g. Nr. 2, 2-10	913,3 kv.m.	1210 kv.m.	didinamas esamas sklypas
15	Plytų g.	1118 kv.m.	1118 kv.m.	namų formuojamas
16	Plytų g.	2768 kv.m.	2768 kv.m.	namų formuojamas
17	Naupajū Lūsto g.	2179 kv.m.	2179 kv.m.	namų formuojamas
18	Timono g. 10	736 kv.m.	736 kv.m.	registracijos kadastro įmonėje
19	Stalų g.	1104 kv.m.	1104 kv.m.	namų formuojamas
20	Stalų g.	1091 kv.m.	1091 kv.m.	namų formuojamas
21	Naupajū Lūsto g. 17	996,4 kv.m.	996,4 kv.m.	ketinamas esamas sklypas
22	Stalų g.	1833 kv.m.	1833 kv.m.	namų formuojamas
23	Šiluvėžės g. 7	1769 kv.m.	1769 kv.m.	namų formuojamas
24	Naupajū Lūsto g.	6728,3 kv.m.	6728,3 kv.m.	namų formuojamas
25	Lūsto g.	3902 kv.m.	3902 kv.m.	namų formuojamas
26	Lūsto g.	1315,4 kv.m.	1315,4 kv.m.	ketinamas esamas sklypas
27	Naupajū Lūsto g.	952 kv.m.	952 kv.m.	ketinamas esamas sklypas
28	Lūsto g.	46 kv.m.	46 kv.m.	transformuoti plotą

SUTARTI ŽENKLAI

DEBETOJE: A. BIRŠVILKIS	TELEKOPAVO TARP PAVAZIAVIMO DRAŽIŲ: D. BIRŠVILKIS	ETAPAS: 1P	LAPAS: 3	LAPŲ: 4
PRŪS. PAB. E. ANGLIMAIŠKAS	MIŠTO IR BANGELIŲ GATVŲ DETALIZAVIMAS	IP	1	
ASCH. F. JUREVIČIUS	PAGRINDINIS BRĖŽINYS SKLYPŲ RIBŲ PLANAS	UAB "LUCSTAMIESČIO PROJEKTAS"		
				M 1:1000