



## KLAIPĖDOS MIESTO VALDYBA

## SPRENDIMAS

2000 06 08 Nr. 284  
Klaipėda

### DĖL ŽEMĖS SKLYPO ŠILUTĖS PL.50 DETALIOJO PLANO PATVIRTINIMO

Vadovaudamasi Lietuvos Respublikos 1995m. gruodžio 12d. Teritorijų planavimo įstatymo Nr. I-1120 20 straipsniu, Statybos ir urbanistikos ministerijos 1996m. lapkričio 15d. įsakymu Nr.159 patvirtintų Detaliųjų planų taisyklių 55 punktu bei Klaipėdos miesto tarybos 1997 08 07 sprendimu Nr.63 "Dėl įgaliojimų suteikimo Valdybai tvirtinti supaprastinta tvarka parengtus detaliuosius planus", Klaipėdos miesto valdyba


n u s p r e n d ž i a :

Patvirtinti žemės sklypo Šilutės pl. 50 detalų planą (pridedamas pagrindinis brėžinys).

Meras



Eugenijus Gentvilas

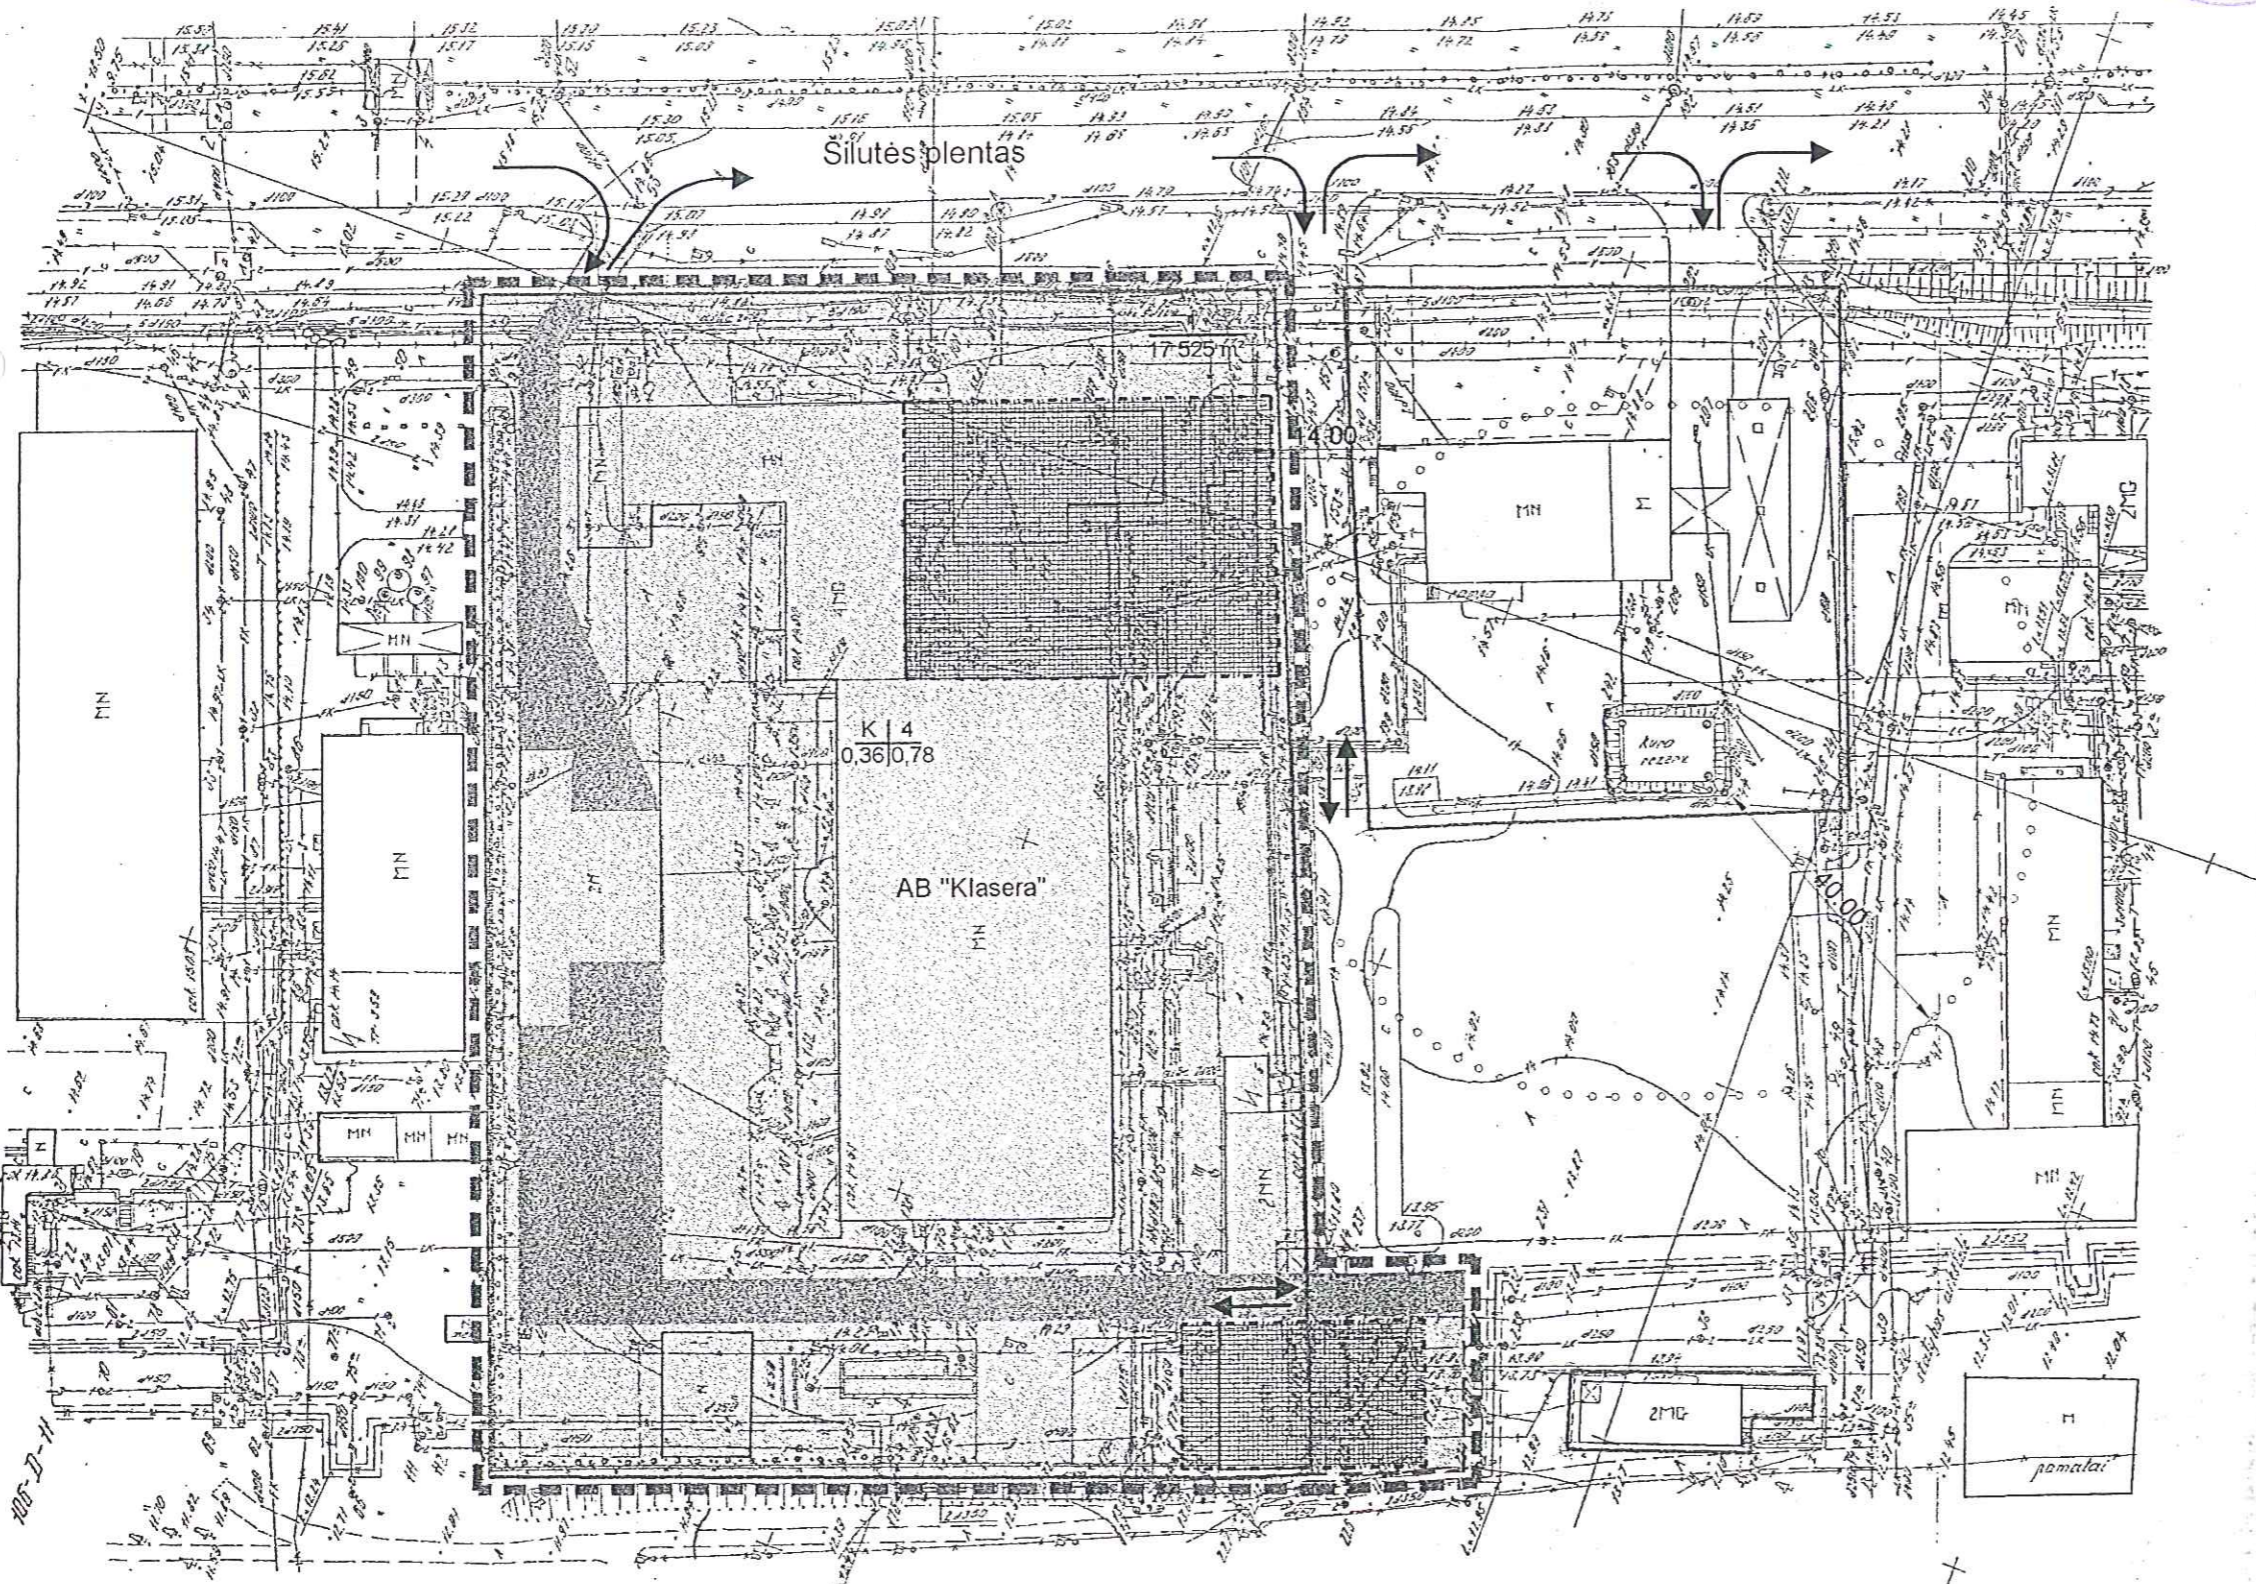

Detalaus plano sprendiniais nustatytas teritorijos tvarkymo režimas

Sutartiniai ženklai

- 1 - teritorijos naudojimo būdas ar pobūdis
- 2 - statinių aukštis
- 3 - užstatymo tankis
- 4 - užstatymo intensyvumas

$\frac{1}{3} \frac{2}{4}$

- Komerinės paskirties ir smulkaus verslo objektų teritorija
- Bendro naudojimo teritorija
- Statybos riba
- Užstatymui leidžiama teritorija

$\frac{1}{17\ 525\ m^2}$  Sklypo numeris  
 Sklypo plotas m<sup>2</sup>

- Detaliojo plano galiojimo ribos
- Esami pastatai
- Esamų sklypų ribos
- Projektuojamų sklypų ribos
- Naikinama sklypo riba
- Apsauginė zona



PASIRBS	PRIVARD	PAPASAS	DATA	STADIJA	LAPAS	LAPŲ
DIRBTORUS	R GAULIS		2000 04 17	CP	36	37
PV	R GAULIS		2000 04 17			
ARCHITENTAS	R GAULIS		2000 04 17			
ARCHITENTAS	T ŠMOLINGIS		2000 04 17			
INŽINERUS	M ŠEŠVALAS		2000 04 17			

ŽEMĖS SKLYPO, ŠILUTĖS PL. 50, DETALUSIS PLANAS

PAGRINDINIS BRĖŽINYS

03 04 00

2000 m. M 1:1000