



KLAIPĖDOS MIESTO TARYBA

SPRENDIMAS

DĖL ŽEMĖS SKLYPO PALANGOS G.7
DETALIOJO PLANO PATVIRTINIMO

2000 07 05 Nr. 82
Klaipėda

Vadovaudamasi Lietuvos Respublikos 1995 m. gruodžio 12 d. Teritorijų planavimo įstatymo Nr.I-1120 20 straipsniu, Klaipėdos miesto taryba

n u s p r e n d ž i a :

1. Patvirtinti žemės sklypo Palangos g.7 detalų planą (pridedamas pagrindinis brėžinys).
2. Nustatyti, kad kvartalas turi būti užstatytas ne ilgiau kaip per 2 metus, o suplanuoti objektai perduodami eksploatacijon su visiškai įrengta kvartalo infrastruktūra.
3. Įpareigoti Žymių žmonių įamžinimo ir gatvių pavadinimų suteikimo komisiją kitame miesto Tarybos posėdyje pateikti tvirtinti naujai projektuojamos gatvės pavadinimą.

Meras



Eugenijus Gentvilas

PATVIRTINTA
Klaipėdos miesto tarybos
2000 07 05 sprendimu Nr.82

SKLYPU PLANAI

SKLYPO NR.	OBJEKTO PAVADINIMAS	ESAMOS PLOŠČIŲ (kv.m.)	PLANUOJAMAS PLOŠČIUS (kv.m.)	PASTABOS
1	Palangos g.	1905,7 kv.m.	1905,7 kv.m.	keturių butų gyvenamasis namas
2	Palangos g.	1562,2 kv.m.	1562,2 kv.m.	keturių butų gyvenamasis namas
3	Palangos g.	1689,5 kv.m.	1689,5 kv.m.	rekreacija
4	Palangos g.	1193,3 kv.m.	1193,3 kv.m.	vienbutis gyvenamasis namas
5	Palangos g.	718,0 kv.m.	718,0 kv.m.	vienbutis gyvenamasis namas
6	Palangos g.	1181,9 kv.m.	1181,9 kv.m.	vienbutis gyvenamasis namas
7	Palangos g.	1362,1 kv.m.	1362,1 kv.m.	vienbutis gyvenamasis namas
8	Palangos g.	1186,8 kv.m.	1186,8 kv.m.	vienbutis gyvenamasis namas
9	Palangos g.	833,3 kv.m.	833,3 kv.m.	vienbutis gyvenamasis namas
10	Palangos g.	677,7 kv.m.	677,7 kv.m.	vienbutis gyvenamasis namas
11	Palangos g.	850,5 kv.m.	850,5 kv.m.	vienbutis gyvenamasis namas
12	Palangos g.	733,0 kv.m.	733,0 kv.m.	vienbutis gyvenamasis namas
13	Palangos g.	995,6 kv.m.	995,6 kv.m.	vienbutis gyvenamasis namas
14	Palangos g.	997,6 kv.m.	997,6 kv.m.	vienbutis gyvenamasis namas
15	Palangos g.	935,2 kv.m.	935,2 kv.m.	vienbutis gyvenamasis namas
16	Palangos g.	1480,0 kv.m.	1480,0 kv.m.	vienbutis gyvenamasis namas
17	Palangos g.	924,4 kv.m.	924,4 kv.m.	vienbutis gyvenamasis namas
18	Palangos g.	1244,8 kv.m.	1244,8 kv.m.	vienbutis gyvenamasis namas
19	Palangos g.	974,3 kv.m.	974,3 kv.m.	vienbutis gyvenamasis namas
20	Palangos g.	816,8 kv.m.	816,8 kv.m.	vienbutis gyvenamasis namas
21	Palangos g.	783,2 kv.m.	783,2 kv.m.	vienbutis gyvenamasis namas
22	Palangos g.	1482,1 kv.m.	1482,1 kv.m.	vienbutis gyvenamasis namas
23	Palangos g.	935,3 kv.m.	935,3 kv.m.	vienbutis gyvenamasis namas


SUTARTI ŽENKLAI

	ESAMOS NEKEIČIAMOS SKLYPŲ RIBOS		DETALIOJO PLANO GALIOJIMO RIBOS
	PROJEKTUOJAMŲ SKLYPŲ RIBOS		ESAMI PASTATAI
	NAIKINAMOS SKLYPŲ RIBOS		GATVĖS IR PRIVAŽIAVIMAI
	MAŽAAUKŠTĖS GYVENAMOSIOS TERITORIJOS NAUDOJIMO BŪDAS		SALIGATVIAI, PĖSICŪPŲ TAKAI
	REKREACIJOS TERITORIJOS NAUDOJIMO BŪDAS		SKLYPO NUMERIS
	REKREACIJOS TERITORIJOS NAUDOJIMO BŪDAS		SKLYPŲ REGISTRUOTŲ VALSTYBINĖJE KADASTRO ĮMONYJE RIBOS

REGLAMENAI

1 - teritorijos naudojimo būdas	M - mažaaukštės gyvenamosios teritorijos naudojimo pobūdis (4 butų - keturių butų gyvenamasis namas)	R - rekreacijos teritorijos naudojimo pobūdis (sporto ir poilsio objektams)		UŽSTATYMO LINIJA
2 - pastatų aukštų skaičius				UŽSTATYMO RIBA
3 - užstatymo tankumas	$\frac{1}{3} \quad \frac{2}{4}$			UŽSTATYTI I LINDŽIAMA TERITORIJA
4 - užstatymo tipas (sod.) - sodybinis (blok.) - blokuotas				GRIAUNAMI PASTATAI
				KERTAMI MEDŽIAI
				PAŽYMėti, BET NESANTYS MEDŽIAI
				SIŪLOMA UŽSTATYMO KONFIGURACIJA

Visi pastatų šaliniai, anganos planuojamoje teritorijoje yra šalinami suaugusiems kaip vertingi ekologiniai, estetiniai, kultūriniai bei kraštovaizdžio formavimo požėniai.

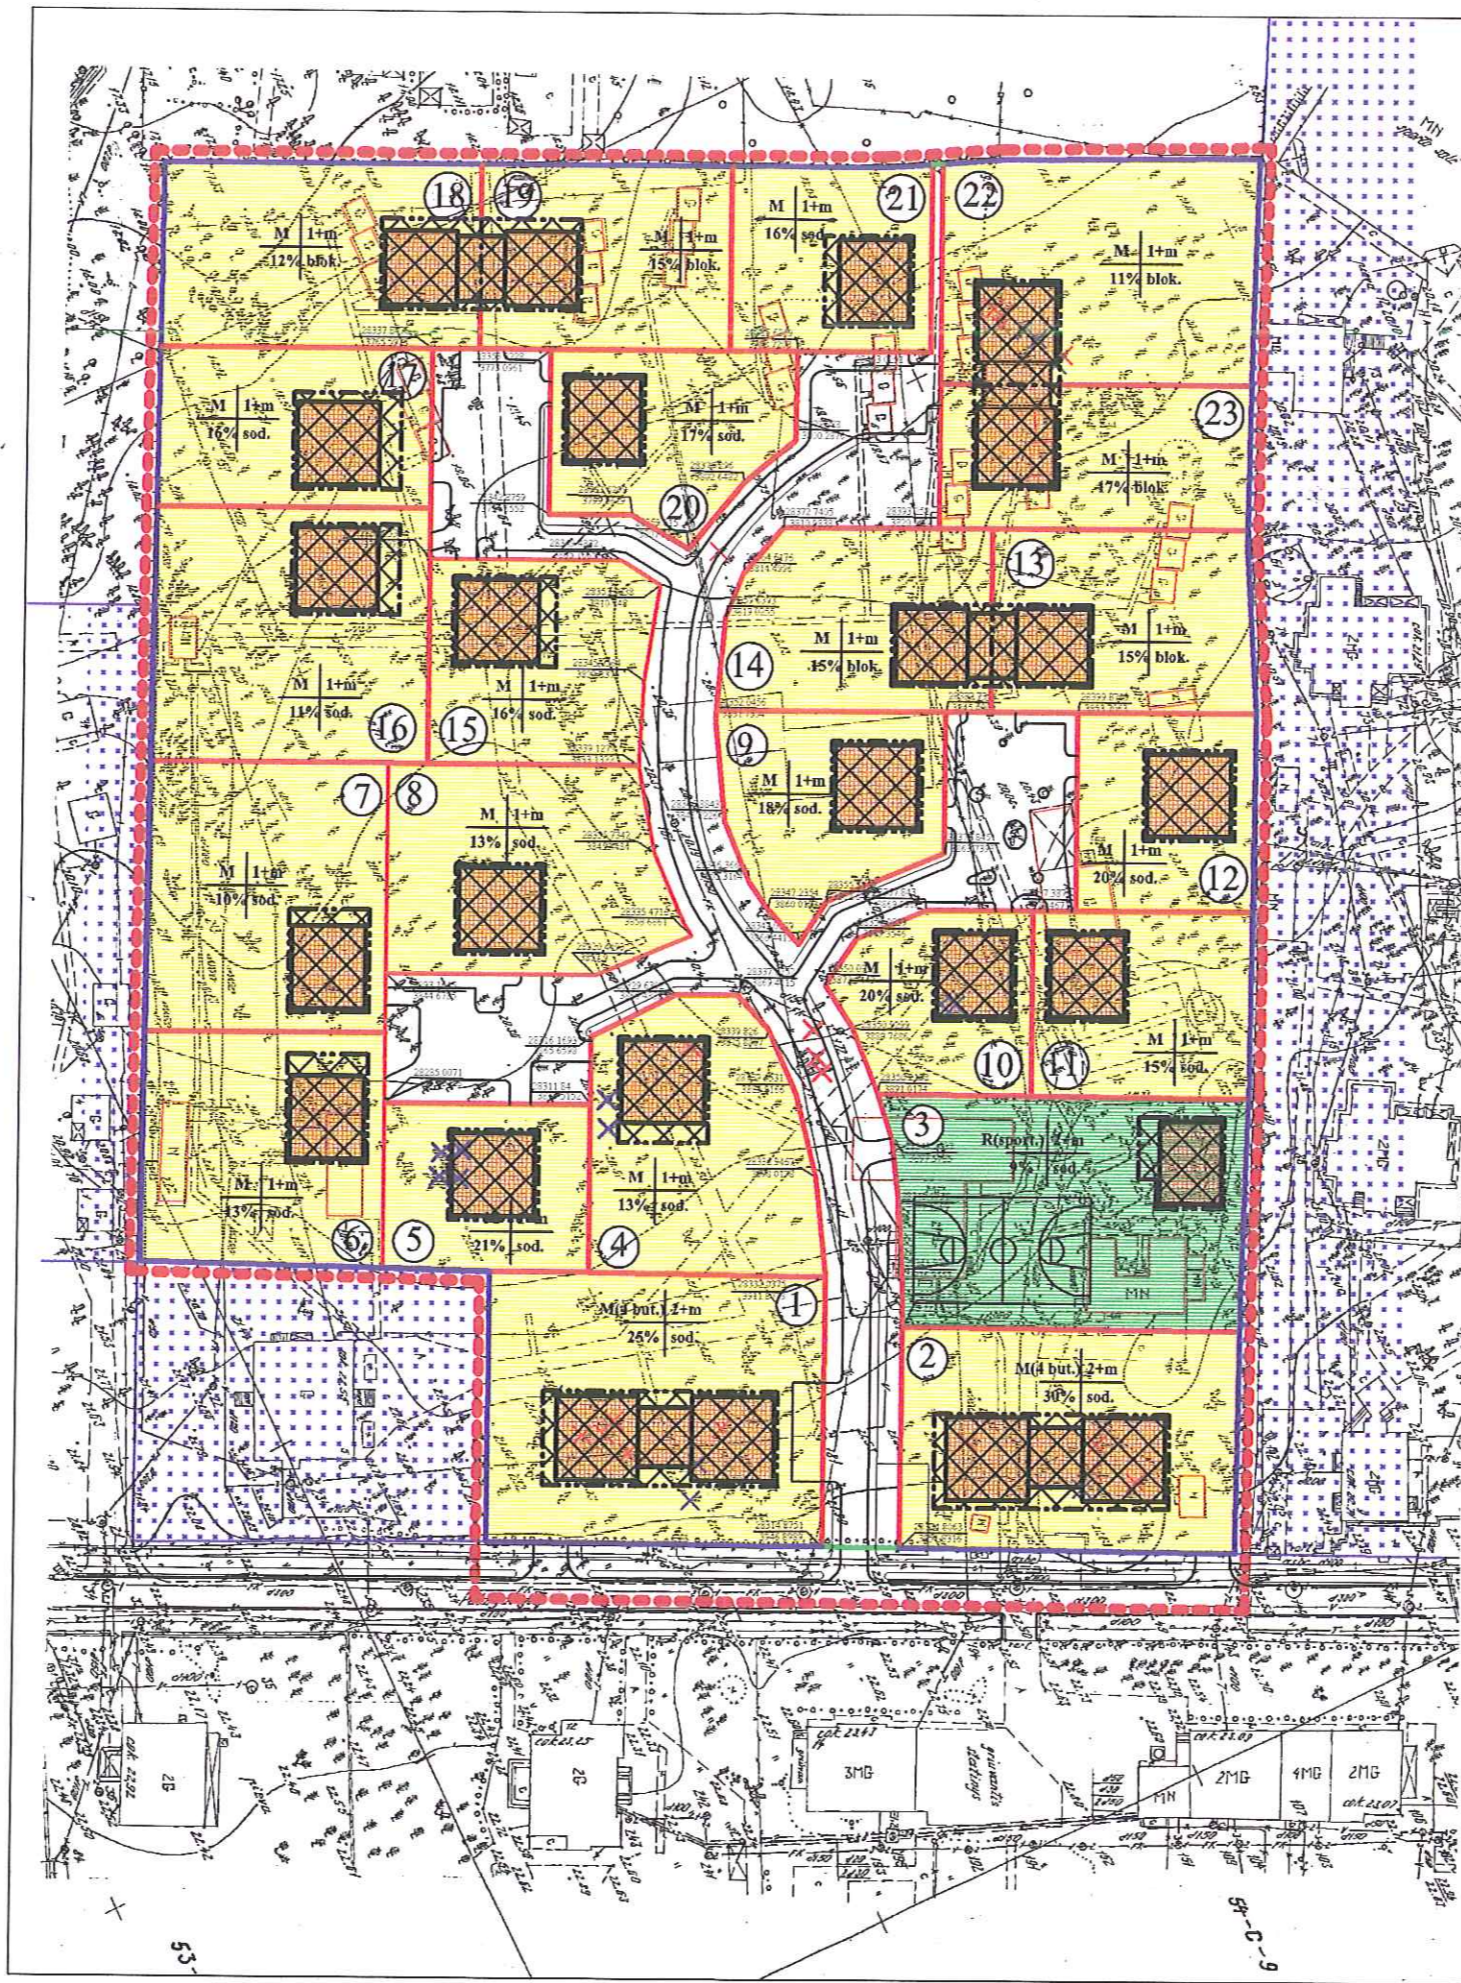

Direktorė	A. Janavičienė	UAB "EKA"	Studija	Lapas	Lapų
Proj. vad.	S. Štupins	PAGRINDINIS BRĖŽINYS	EP	2	3
Arch.	S. Lukša	teritorijos užstatymo reglamentas			
		2000 m. birželio mėn.			
		M1-500			