



KLAIPĖDOS MIESTO SAVIVALDYBĖ
KLAIPĖDOS MIESTO TARYBA



SPRENDIMAS

DĒL TERITORIJOS TARP TILTŲ, TURGAUS,
PYLIMO IR KULIŲ VARTŲ GATVIŲ
DETALIOJO PLANO PATVIRTINIMO

2000 07 05

Nr. 85

Klaipėda

Vadovaudamasi Lietuvos Respublikos 1995 m. gruodžio 12 d. Teritorijų planavimo įstatymo Nr. I-1120 20 straipsniu, Klaipėdos miesto taryba
n u s p r e n d ž i a:

Patvirtinti teritorijos tarp Tiltų, Turgaus, Pylimo ir Kulių Vartų gatvių detalų planą (priedas – pagrindinis brėžinys, 2 lapai), parengtą UAB “Restauravimo centras”.

Meras




Eugenijus Gentvilas



2000 04 28
Papildomo sprendimo Nr. 24-04-03-281

- EKSPLIKACIJA**
- G GYVENAMIEJI PASTATAI
 - V VISUOMENINĖS PASKIRTIES PASTATAI
 - K KOMERCINĖS PASKIRTIES PASTATAI
 - U ŪKINĖS PASKIRTIES PASTATAI
 - NUTRAUKIAMA GAMYBINĖ VEIKLA - IŠLIKUSI ISTORINI POTERNA RESTAUROJUAMA RESTAUROVINI PASTATAI
 - REKONSTRUOTINI PASTATAI
 - SIŪLOMAS NAUJAS UŽSTATYMAS
 - SIŪLOMI NUGRIAUTI PASTATAI
 - PROJEKTUOJAMŲ SKLYPŲ RIBOS
 - SKLYPO NR. / PAGR. TIKSLINĖ ŽEMĖS PASKIRTIS
 - ĮVAŽIAVIMAI Į SKLYPUS
 - ATSTATOMOS ISTORINĖS GATVĖS
 - RENČIAMOS VIETOS TRUMPAM AUTOMOBILIŲ SUSTOJIMUI - KELEIVIŲ IŠLAIPINIMUI
 - NUKE RTAMI MEDŽIAI
 - SAUGOTINI ESAMI MEDŽIAI
 - BEND RAMIESTINIAI ŽELDINIAI
 - SIŪLOMI NAUJI ŽELDINIAI
 - BASTIŪNO ŠLAITO RIBA
 - BASTIŪNŲ TERITORIJOS RIBA (BASTIŪNŲ KOMPLEKSAS NKV REGISTRE - G - 139K1)

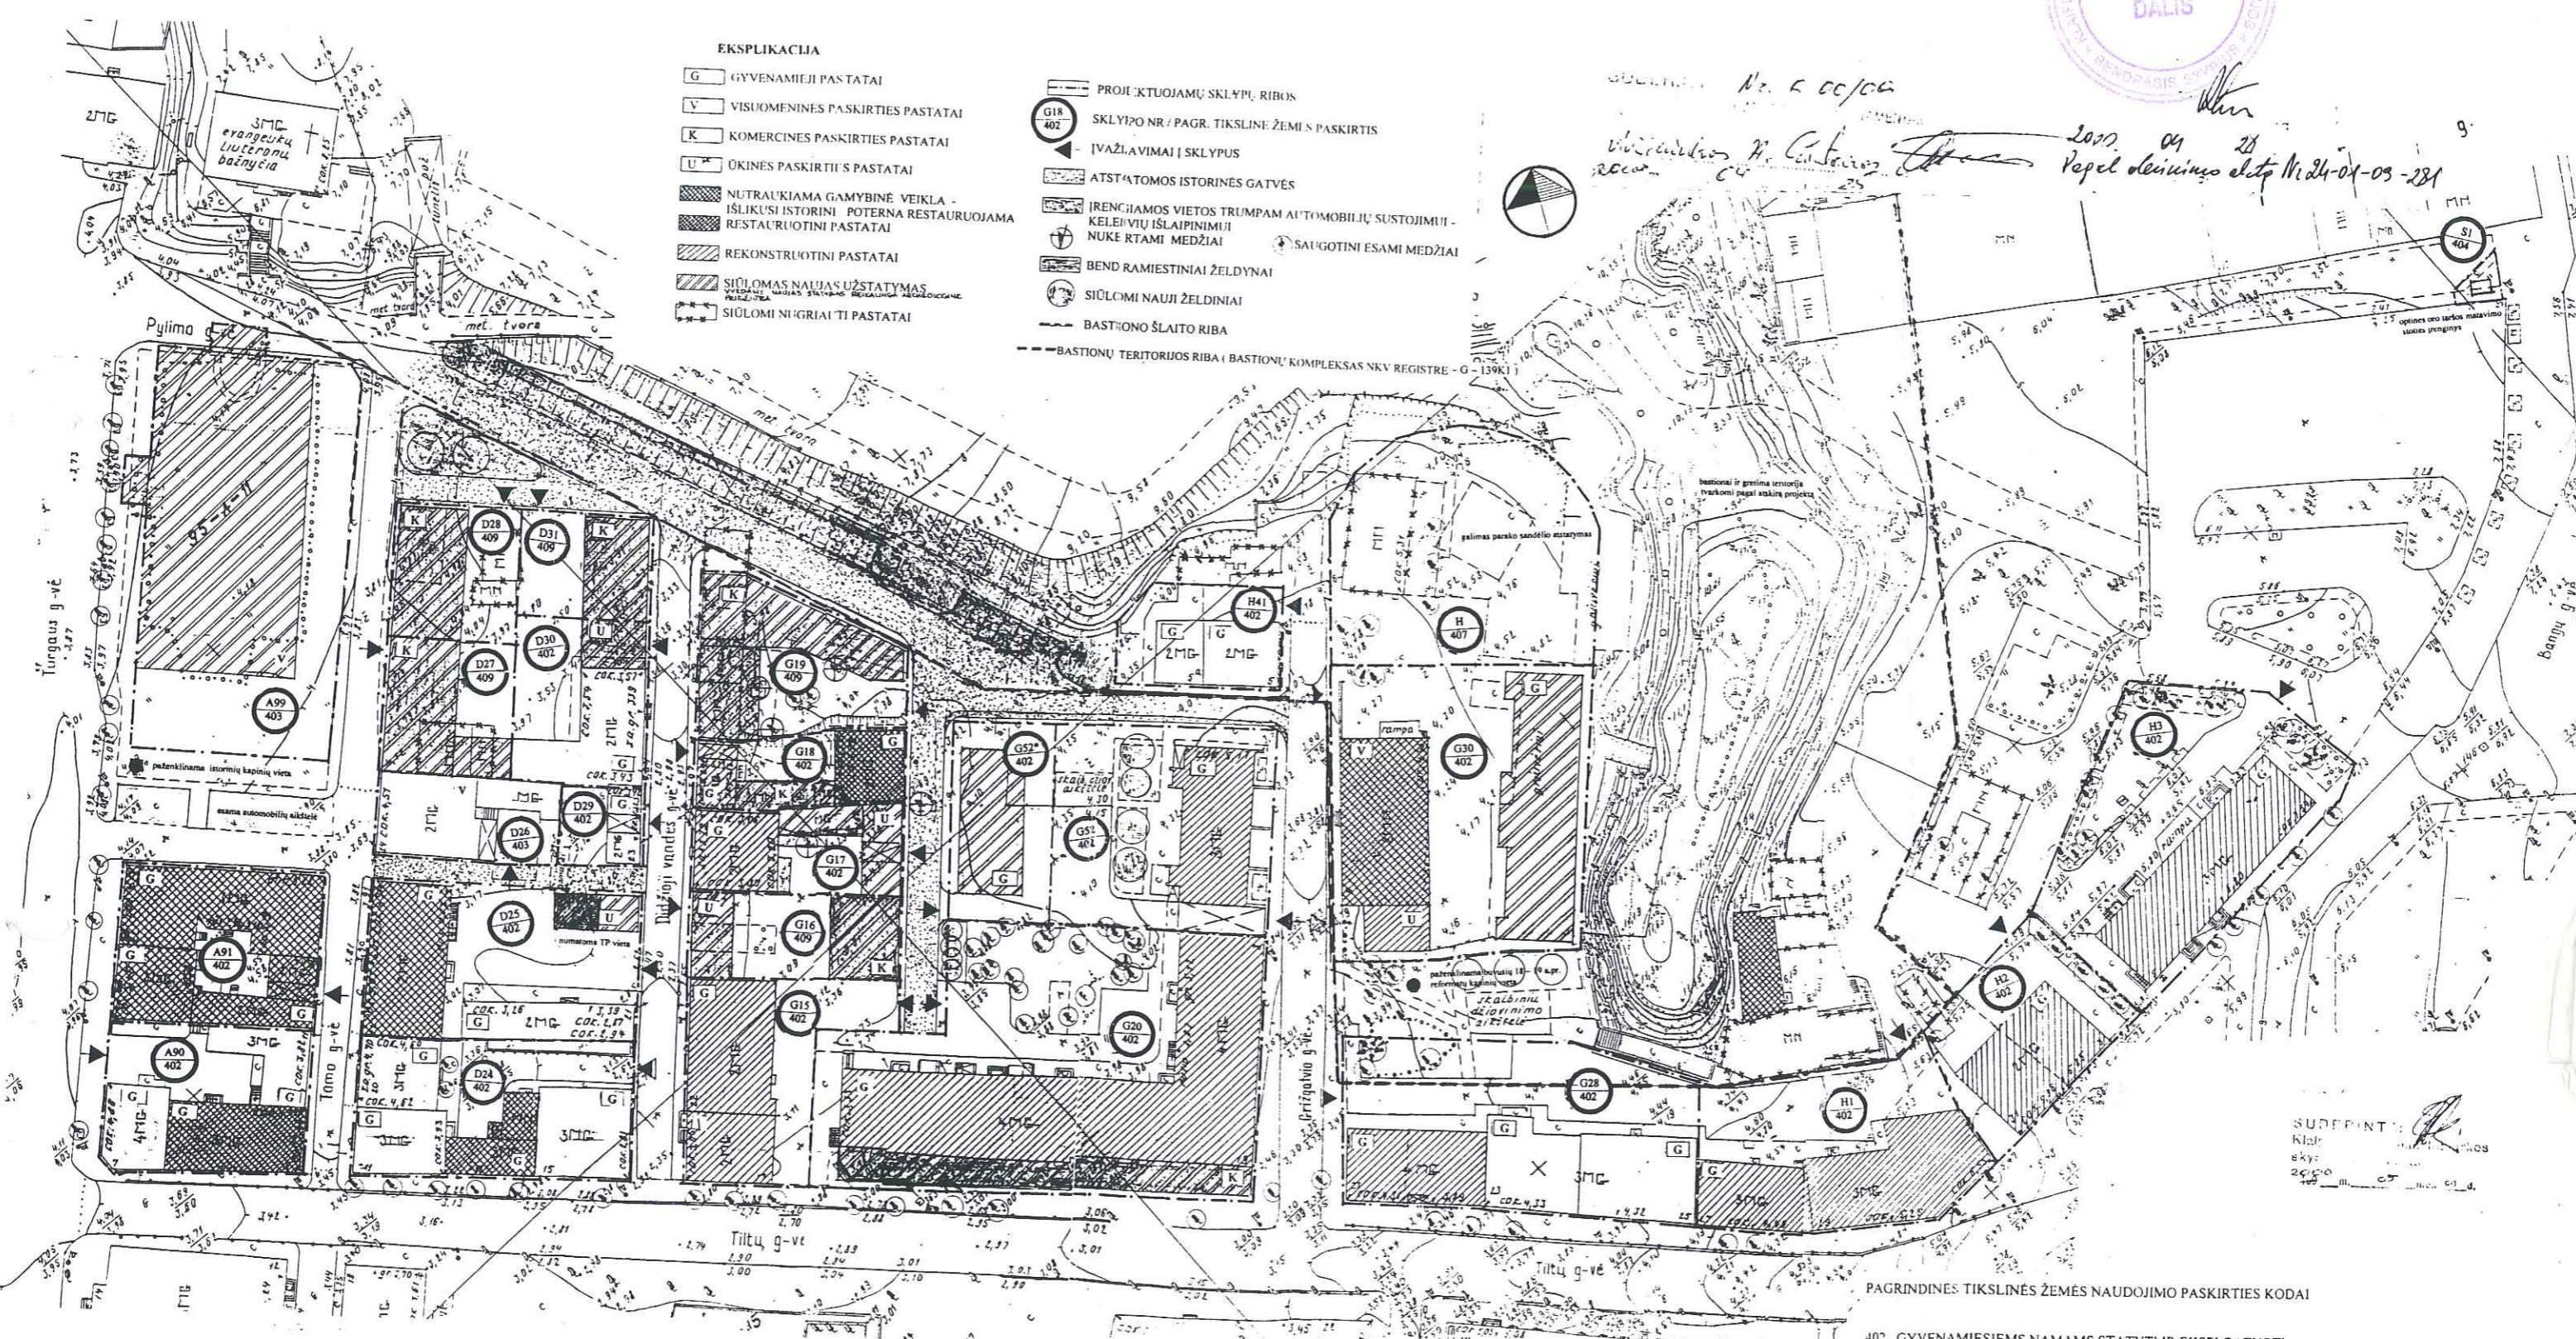

SUDĖJINTAS
Klaipėdos miesto tarybos
skys

- PAGRINDINĖS TIKSLINĖS ŽEMĖS NAUDOJIMO PASKIRTIES KODAI
- 402 GYVENAMIESIEMS NAMAMS STATYTI IR EKSPLOATUOTI
 - 403 VISUOMENINĖS PASKIRTIES OBJEKTAMS STATYTI IR EKSPLOATUOTI
 - 407 REKREACIJAI (VISUOMENĖS BENDRAM NAUDOJIMUI IR REKREACIJOS OBJEKTAMS BEI (RENGINIAMS STATYTI IR EKSPLOATUOTI)
 - 409 KOMERCINĖS PASKIRTIES IR SMULKAUS VERSLO OBJEKTAMS STATYTI IR EKSPLOATUOTI
 - 407 TRANSPORTO RYŠIŲ IR KITŲ KOMUNIKACIJŲ OBJEKTAMS STATYTI IR EKSPLOATUOTI

Direktorius	J. Tilvikas	Territorijos tarp Tiltų, Tilgais, Pylimo gatvių ir Kulių vartų detalus planas	STADIJA	LAPAS	LAPŲ
Vyr. architektas	E. Andrijauskas		DP	DP 1	2
PAGRINDINIS BRĖŽINYS			UAB		
M 1 : 500			"RESTAURAVIMO CENTRAS"		

SK. N.	PASTATO (SKLYVO) ADRESAS	PASTATO PASKIRTIS (ESAMOSI ESTATYMAS)	PASTATO STATYBOS METAI	JURIDINE REGISTRACIJA	SK. N. AS	ESAMAS AS	SKV. REGISTRAS	SALEGOJIMO MASTAS	NALEKOJIMO REZIJMAS	TVARKYMO REZIJMAS	PASTATO TVARKYMO DARBAI	REKONSTRUKCIJA DARBAI	GERBIVIMO VAKTINI DABAI	SITUO. SKLYPO UZSTAT.	PAGRIBINE ZEMES NAID. PAKRIBIS	SURABUTU KUCYS KUDAS	NAUDA STATYBA - PASTATO UMSAS	PASTABOS
005	GRIZGATVIO 3	DALIBARITIS DAUGIAUBUTIS DAUGIAVERNAMAS NAMAS	XX	5	6	7	8	9	10	11	12	13	14	15	16	17	18	19
				5	6	7	8	9	10	11	12	13	14	15	16	17	18	19
006	GRIZGATVIO 4	ADMINISTRACINIS PASTATAS - JURIDINIS PIRMAJIS & ASSOCIATES	XIX a. pab.	5	117	20%		9	10	11	12	13	14	15	16	17	18	19
				5	117	20%		9	10	11	12	13	14	15	16	17	18	19
007	GRIZGATVIO 6	PASTATAS NEKILNAMOJI TURTO REGISTRACIJA	XIX a. pab.	5	183	30%	542	9	10	11	12	13	14	15	16	17	18	19
				5	183	30%	542	9	10	11	12	13	14	15	16	17	18	19
008	TILTU 21	GYVENAMAS PASTATAS SU KULTURINE REIKINGUMU	XIX a. pab.	5	110	50%		9	10	11	12	13	14	15	16	17	18	19
				5	110	50%		9	10	11	12	13	14	15	16	17	18	19
009	TILTU 21/25	GYVENAMAS PASTATAS SU KULTURINE REIKINGUMU	XIX a. pab.	5	104	50%		9	10	11	12	13	14	15	16	17	18	19
				5	104	50%		9	10	11	12	13	14	15	16	17	18	19
010	TILTU 22/29	GYVENAMAS PASTATAS SU KULTURINE REIKINGUMU	XIX a. pab.	5	683	50%		9	10	11	12	13	14	15	16	17	18	19
				5	683	50%		9	10	11	12	13	14	15	16	17	18	19
011	KULIU VARTU 5	GYVENAMAS PASTATAS SU KULTURINE REIKINGUMU	XX a.	5	153	50%		9	10	11	12	13	14	15	16	17	18	19
				5	153	50%		9	10	11	12	13	14	15	16	17	18	19
012	TURKAVIS 14	GYVENAMAS PASTATAS		5	204			9	10	11	12	13	14	15	16	17	18	19
				5	204			9	10	11	12	13	14	15	16	17	18	19
013	TOMO 16	GYVENAMAS PASTATAS		5	419			9	10	11	12	13	14	15	16	17	18	19
				5	419			9	10	11	12	13	14	15	16	17	18	19
014	D VANDENS 27	GYVENAMAS PASTATAS		5	336			9	10	11	12	13	14	15	16	17	18	19
				5	336			9	10	11	12	13	14	15	16	17	18	19
015	D VANDENS 24	GYVENAMAS PASTATAS		5	428			9	10	11	12	13	14	15	16	17	18	19
				5	428			9	10	11	12	13	14	15	16	17	18	19
016	BANGU 3	GYVENAMAS PASTATAS		5	46			9	10	11	12	13	14	15	16	17	18	19
				5	46			9	10	11	12	13	14	15	16	17	18	19
017	Bažnyčių	GYVENAMAS PASTATAS		5	101			9	10	11	12	13	14	15	16	17	18	19
				5	101			9	10	11	12	13	14	15	16	17	18	19