



**KLAIPĖDOS MIESTO VALDYBA**

**SPRENDIMAS**

2000 09 28 Nr. 414

Klaipėda

**DĖL SMELTĖS PUSIASALIO DETALIOJO  
PLANO KOREKTŪROS PROJEKTO  
PATVIRTINIMO**

Vadovaudamasi Lietuvos Respublikos 1995m. gruodžio 12d. Teritorijų planavimo įstatymo Nr. I-1120 20 straipsniu, Statybos ir urbanistikos ministerijos 1996m. lapkričio 15d. įsakymu Nr.159 patvirtintų Detaliųjų planų taisyklių 55 punktu bei Klaipėdos miesto tarybos 1997 08 07 sprendimu Nr.63 "Dėl įgaliojimų suteikimo Valdybai tvirtinti supaprastinta tvarka parengtus detaliuosius planus", Klaipėdos miesto valdyba


**n u s p r e n d ž i a :**

Patvirtinti Smeltės pusiasalio detaliojo plano korektūros projektą (pridedamas pagrindinis brėžinys).

Meras



Eugenijus Gentvilas

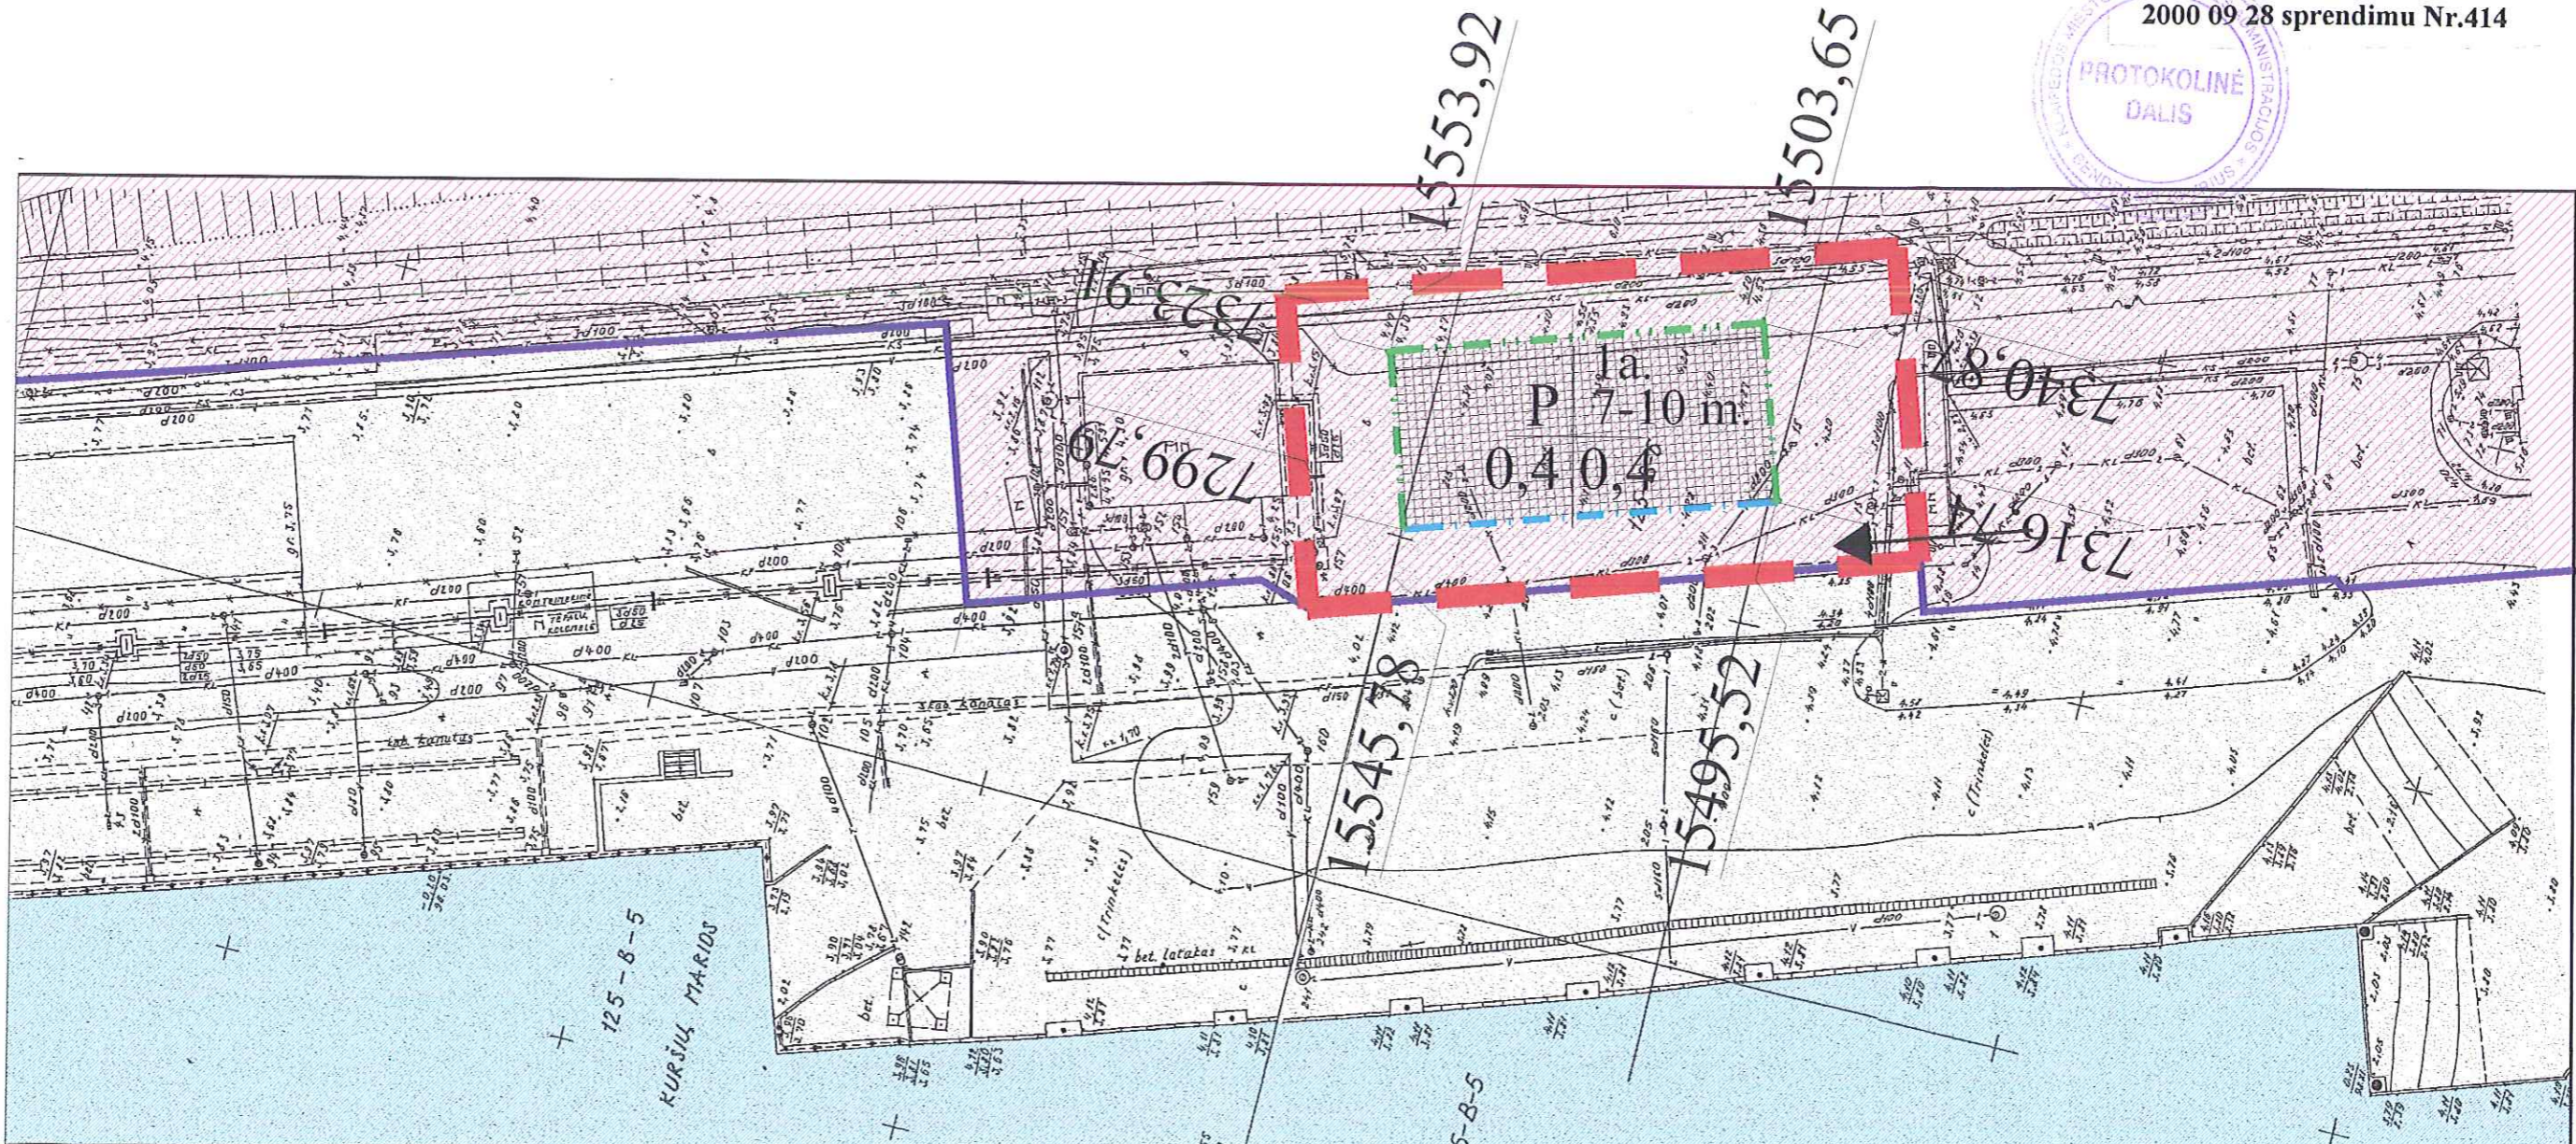




SUTARTI ŽENKLAI






REGLAMENTAI

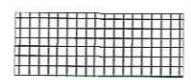1	2
3	4


- 1 - teritorijos naudojimo būdas:  
P - sandėliavimo
- 2 - statinių aukštis
- 3 - užstatymo tankis
- 3 - užstatymo intensyvumas

-  statybos linija
-  statybos riba
-  užstatyti leidžiama teritorija

KITI ŽENKLAI

- Prioritetinis teritorijos naudojimo būdas
-  sandėliavimo
-  detaliojo plano galiojimo ribos
-  esami pastatai
-  gatvės ir privažiavimai
-  esama nekeičiama sklypo riba

PROJ. VAD.	S. STRIPINIS	SMELTĖS PUSIASALIO DETALIOJO PLANO KOREKTŪRA	STADIJA	LAPAS	LAPŲ
ARCH.	A. JANKUVIENĖ		DP	2	3
PAGRINDINIS BRĖŽINYS			UAB		
M 1:1000			"UOSTAMIESČO PROJEKTAS"		

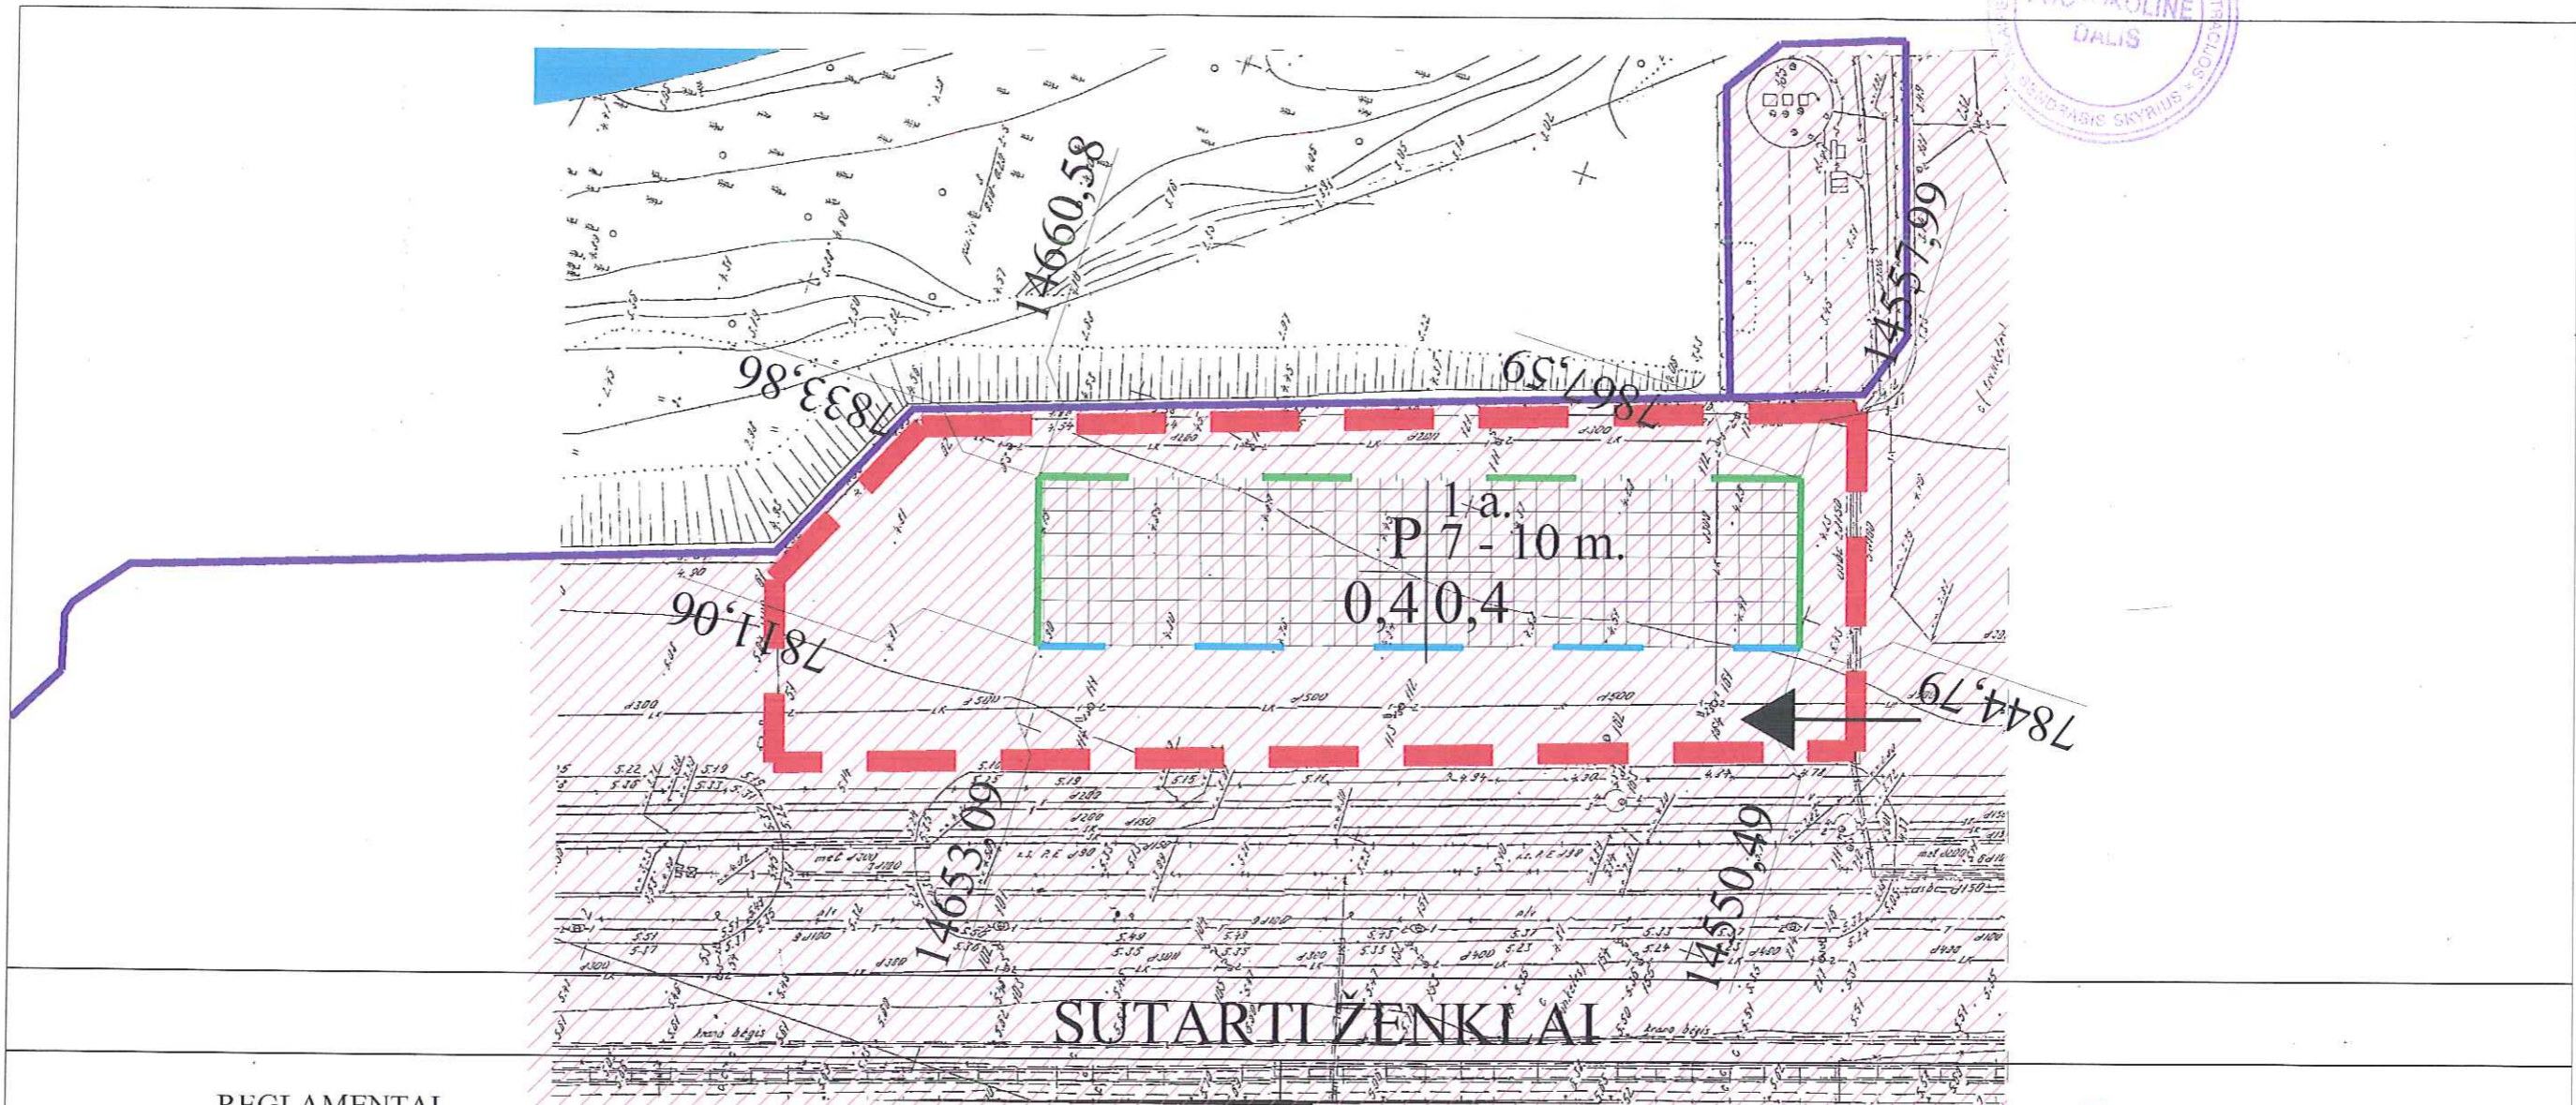

SUTARTI ŽENKLAI

REGLAMENTAI

1	2
3	4

- 1 - teritorijos naudojimo būdas:  
P - sandėliavimo
- 2 - statinių aukštis
- 3 - užstatymo tankis
- 3 - užstatymo intensyvumas

- statybos linija
- statybos riba
- užstatyti leidžiama teritorija

KITI ŽENKLAI

- detaliojo plano galiojimo ribos
- sandėliavimo
- esami pastatai
- gatvės ir privažiavimai
- esama nekeičiama sklypo riba

PROJ. VAD.	S. STRIPINIS	SMELTĖS PUSIASALIO DETALIOJO PLANO KOREKTŪRA	STADIJA	LAPAS	LAPŲ
ARCH.	A. JANKUVIENĖ		DP	3	3
PAGRINDINIS BRĖŽINYS			UAB		
			"UOSTAMIESČO PROJEKTAS"		
			M 1:1000		