



KLAIPĖDOS MIESTO VALDYBA

SPRENDIMAS

2000 10 12 Nr. 430
Klaipėda

DĖL NUOTĖKŲ SIURBLINĖS NR.20 JONIŠKĖS G. SKLYPO DETALIOJO PLANO PATVIRTINIMO


Vadovaudamasi Lietuvos Respublikos 1995m. gruodžio 12d. Teritorijų planavimo įstatymo Nr. I-1120 20 straipsniu, Statybos ir urbanistikos ministerijos 1996m. lapkričio 15d. įsakymu Nr.159 patvirtintų Detaliųjų planų taisyklių 55 punktu bei Klaipėdos miesto tarybos 1997 08 07 sprendimu Nr.63 "Dėl įgaliojimų suteikimo Valdybai tvirtinti supaprastinta tvarka parengtus detaliuosius planus", Klaipėdos miesto valdyba
n u s p r e n d ž i a :

Patvirtinti nuotėkų siurblinės Nr.20 Joniškės g. sklypo detalų planą (pridedamas pagrindinis brėžinys).

Meras



Eugenijus Gentvilas

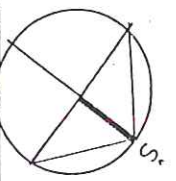

NUOTEKŲ SIURBLINĖS NR.20 SKLYPO JONIŠKĖS GT. DETALUS PLANAS M 1 : 500

DETALIOJO PLANO SPRENDIMAI

PATVIRTINTA
 Klaipėdos miesto valdybos
 2000 10 12 sprendimu Nr.430
 PROTOKOLINE
 Klaipėdos miesto savivaldybės administracijos
 Urbanistikos skyriaus


KADASTERINTA:
 Lietuvos Respublikos aplinkos ministerija
 KLAIPĖDOS REGIONO APLINKOS APSAUGOS DEPARTAMENTAS
 Projekto vadovas: G. Pocius
 skyriaus viršininkas

PATIKRINTA
 Klaipėdos apskritys virštininko administracija
 Regionalinės elektros departamentu direktorius
 "Klaipėdos Valtėkimas"
 ISVADAI:
 teritorijų planavimo dokumento projekto
 galutiniam patvirtimui parengti pasiūlyta varianta.
 2000 09 08
 2000 09 08

1. Formuojamas sklypas požeminei nuotekų surbilinei įrengti, S-208 m2.
2. Žemės sklypo naudojimo būdas - žemės ūkio teritorijos - tp. 10
3. Žemės sklypo naudojimo pobūdis - teritorijos skėtinės infrastruktūros tinklams, objektams įrengti ir eksploatuoti.
4. Įvažiavimas į ž. sklypą projektuojamas iš automobilių stovėjimo aikštelės, kad nemažinti Joniškės gtv. transporto pralaidumo.
5. Sklypo santarpiame apsauginė zona - 15 m.
6. Sklypo nenumatomas užstatymas inžinerinės paskirties statiniais ir pastatais.

SUTARTINIAI ŽYMĖJIMAI:

- Planuojamos teritorijos ribos
- Sufornuoto žemės sklypo požeminei nuotekų surbilinei ribos- inžinerinės infrastruktūros terit.
- Sufornuoto ž. sklypo kampų koordinatės
- Galvės raudonosios linijos
- Želdiniai
- Įvažiavimo į sklypą vieta
- Ž. sklypo santarpiinė apsauginė zona.
- Joniškės gt.
- Automobilių stovėjimo aikštelė
- Inžinerinės infrastruktūros koridoriaus ribos
- Projektuojami nuotekų tinklai

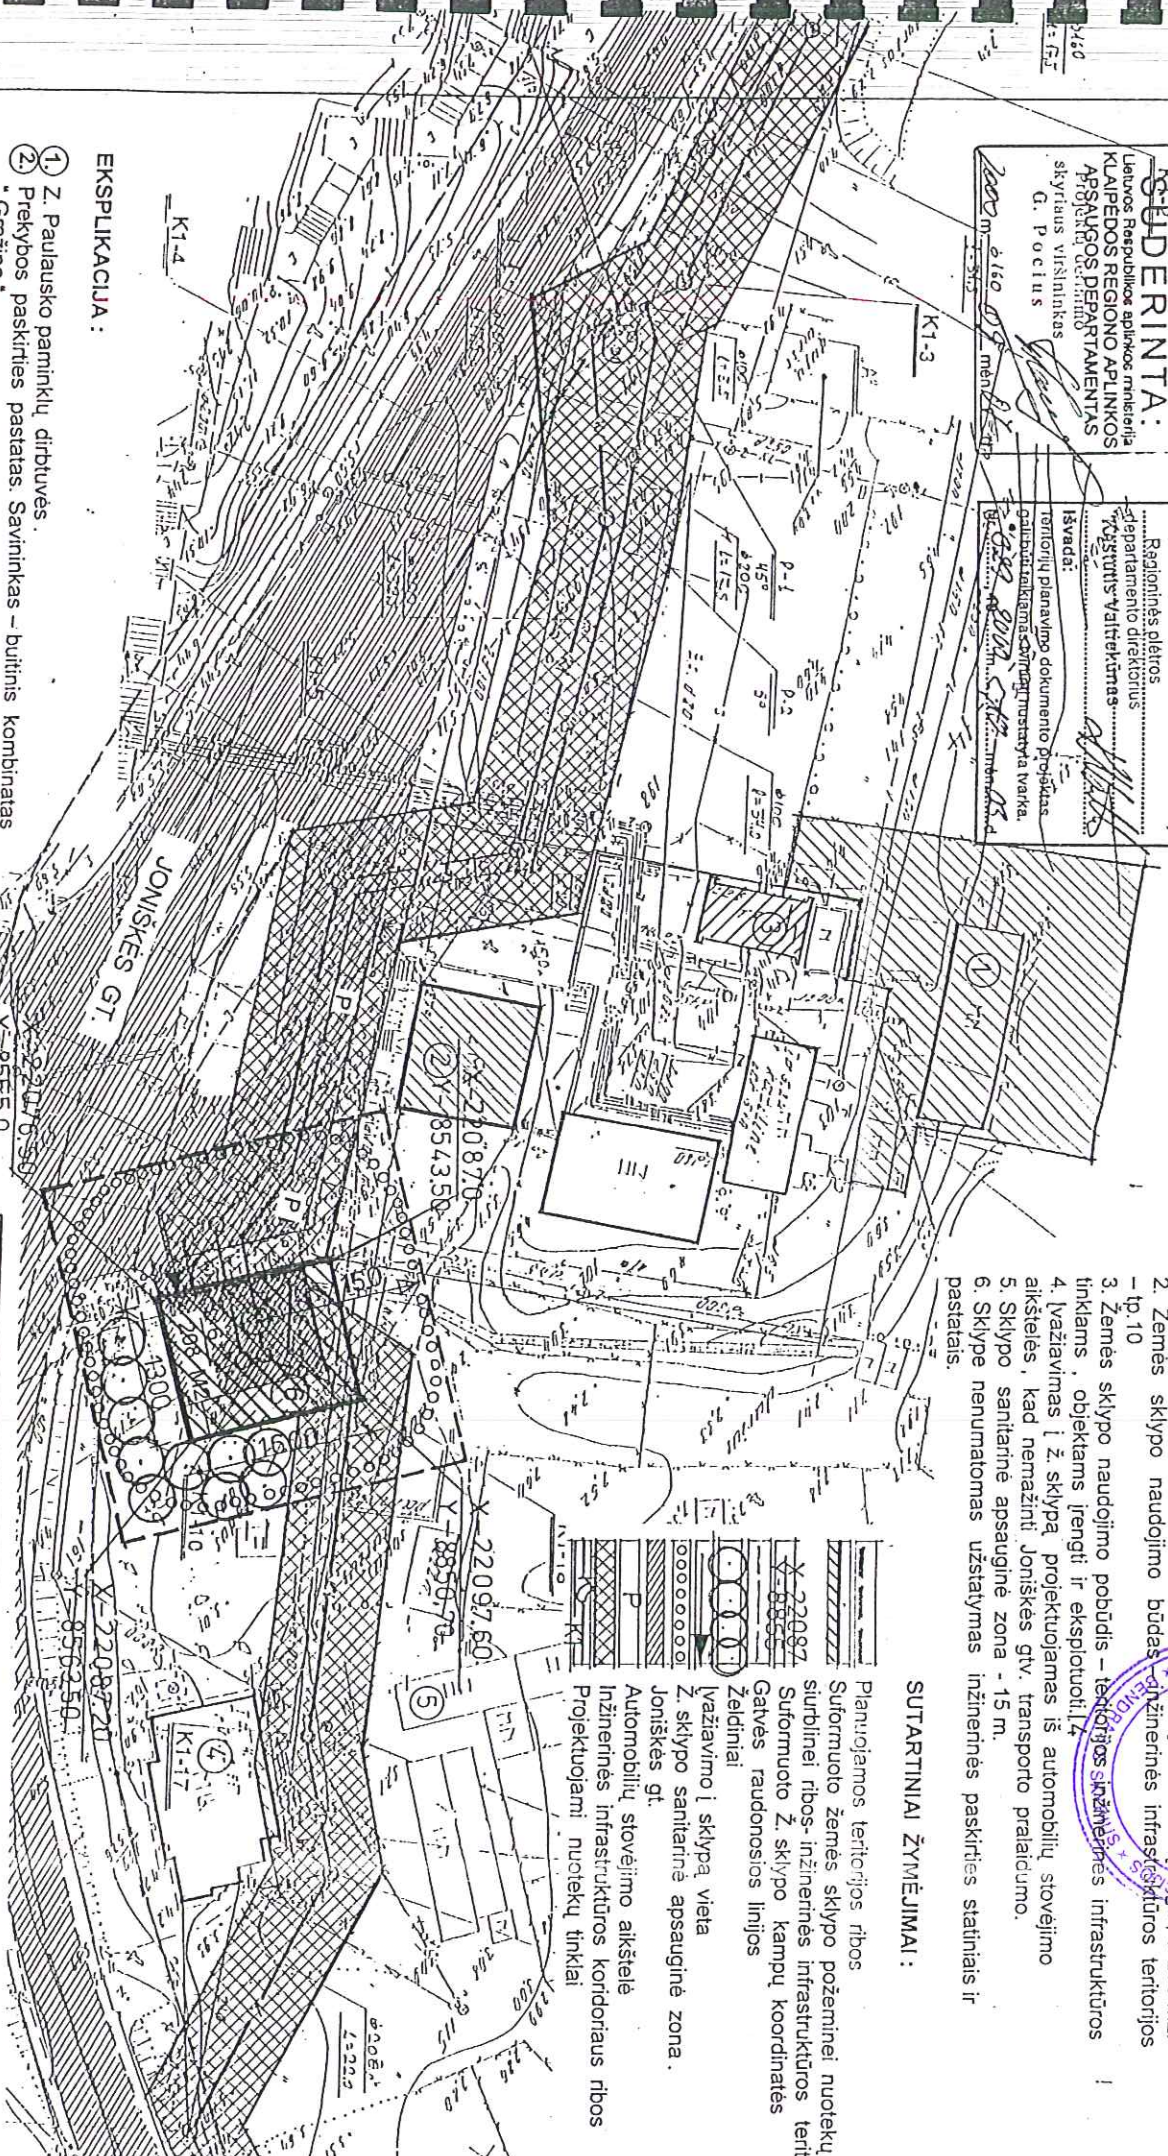

EKSPLIKACIJA:

1. Prekubausko paminklų dirbtuvės.
2. Prekybos paskirties pastatas. Savininkas - bufinis kombinatas "Grażina".
3. Transformatorinė. Savininkas AB "Lietuvos energija".
4. 1Aukšto .5 butų gyv. namas.
5. Garažas.
6. Ž. sklypas požeminei nuotekų surbilinei

PLANAVIMO ORGANIZATORIUS:		NUOTEKŲ SIURBLINĖS NR.20 Ž. SKLYPO JONIŠKĖS GT. DETALUS PLANAS	
SPAB - KLAIPĖDOS VANDUO -	PLANAVAS	NUOTEKŲ SIURBLINĖS NR.20 Ž. SKLYPO	Stadija
PAREIGOS PAVARDE	PARAŠAS	JONIŠKĖS GT. 20 DETALUS PLANAS	Dalis
ARCHIT.	VDAMINIS	DETALIOJO PLANO PAGRINDINIS BREVIZINYS	Lapas
PROJ. V.	VDA	M 1:500	1
		FIRMA	