



## KLAIPĖDOS MIESTO TARYBA

## SPRENDIMAS

DĖL ŽEMĖS SKLYPO ŠILUTĖS PL.5  
DETALIOJO PLANO KOREKTŪROS  
PROJEKTO PATVIRTINIMO

2000 10 26

Nr.

150

Klaipėda

Vadovaudamasi Lietuvos Respublikos 1995 m. gruodžio 12 d. Teritorijų planavimo įstatymo Nr.I-1120 20 straipsniu, Klaipėdos miesto taryba


n u s p r e n d ž i a :

1. Patvirtinti žemės sklypo Šilutės pl. 5 detaliojo plano korektūros projektą ( pridedamas pagrindinis brėžinys).
2. Pritarti sutarties dėl infrastruktūros vystymo projektui tarp Savivaldybės ir planavimo organizatoriaus ir įgalioti miesto merą sutartį pasirašyti (priedas pridedamas).
2. Nustatyti, kad sprendimas įsigalioja tik abiem pusėms pasirašius sutartį dėl infrastruktūros vystymo.

Meras

Eugenijus Gentvilas



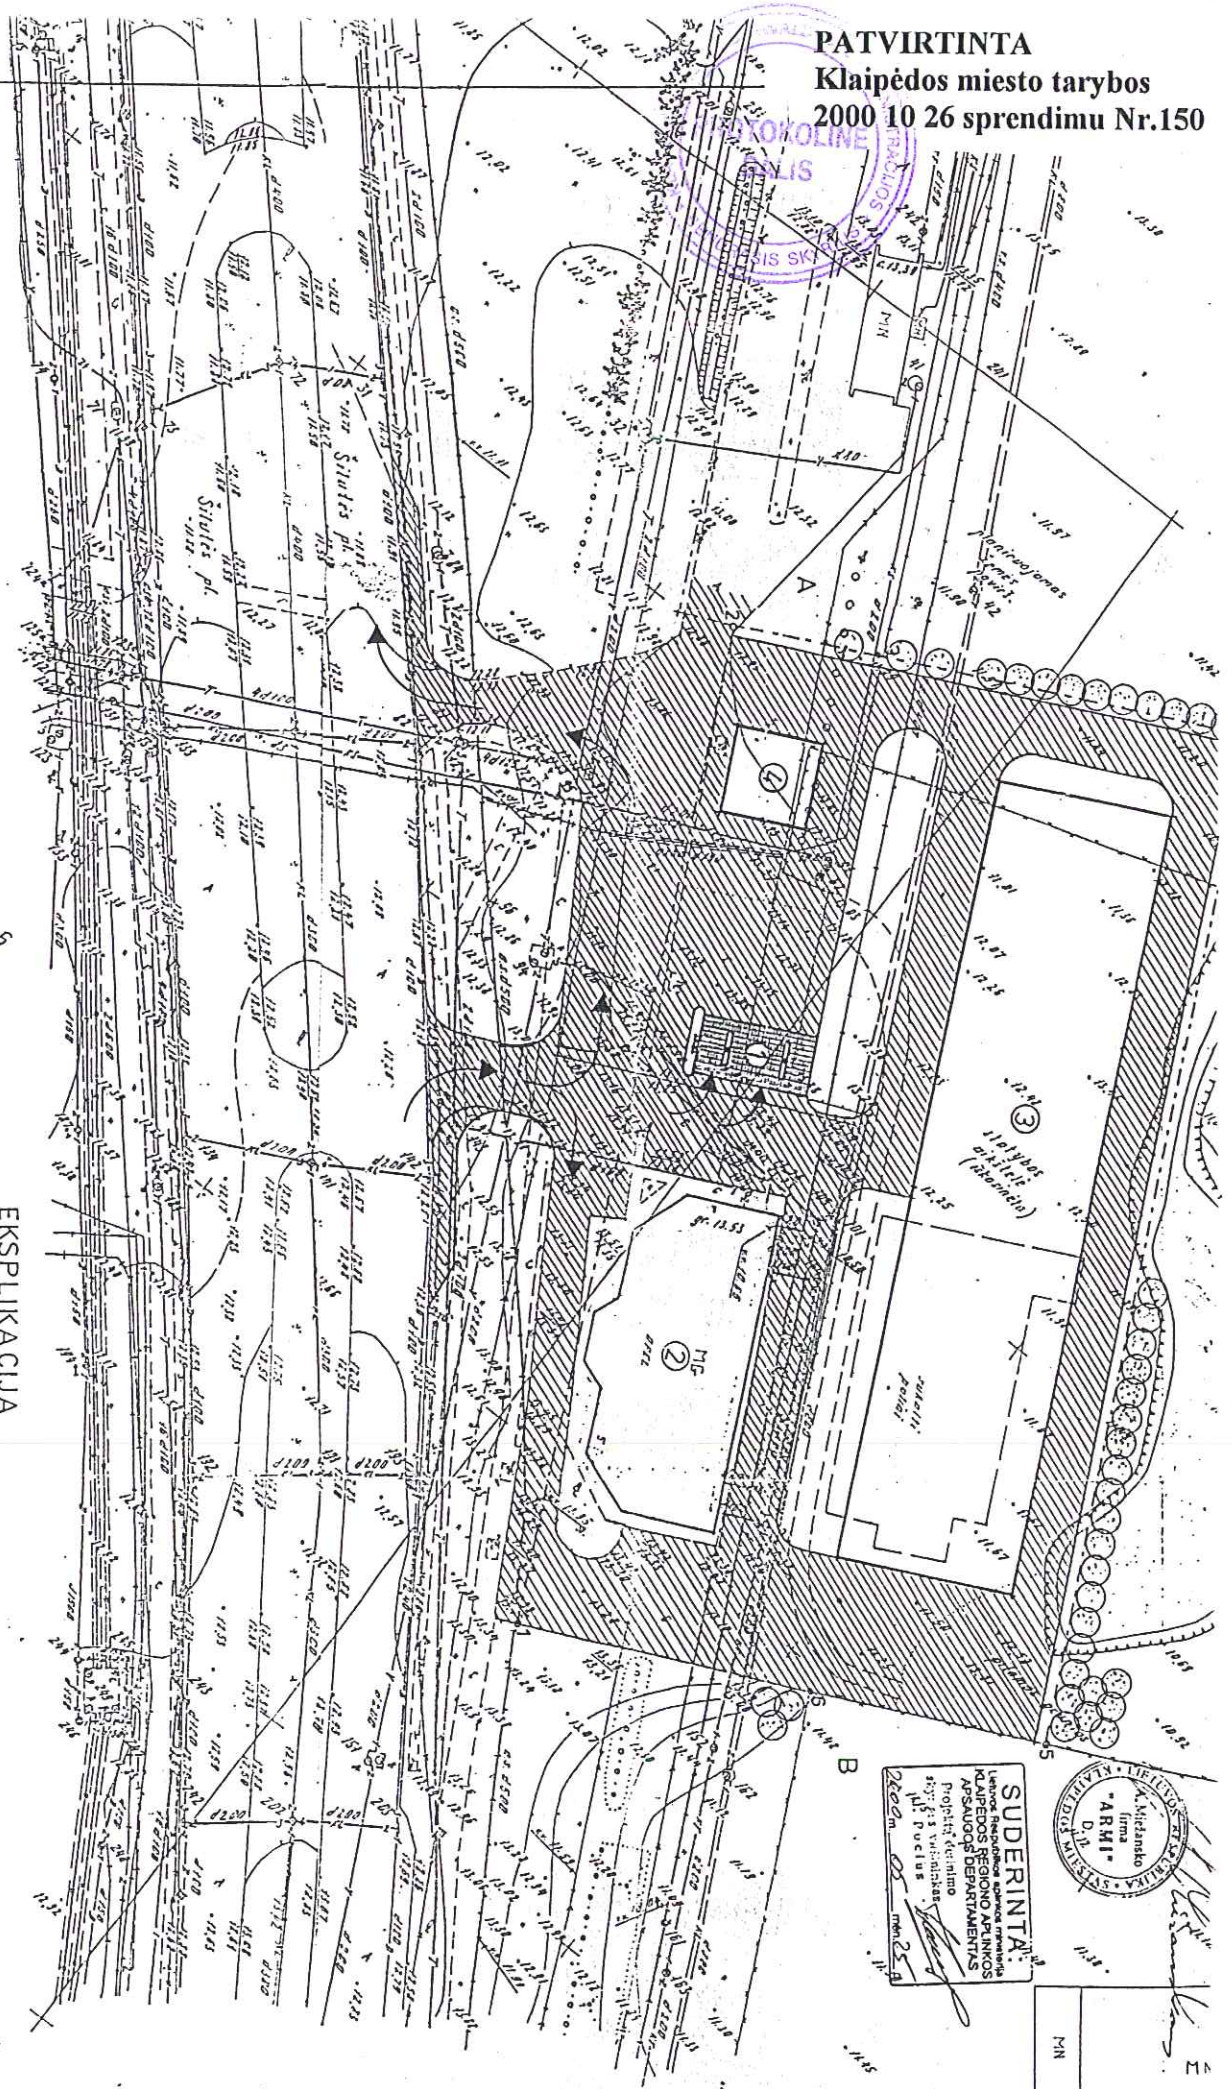

1-2-3-4-5-6 — A. Miežiansko firmos „Armi“ sklypas 9793 m<sup>2</sup>  
 A — AB „Klosero“ sklypas  
 B — UAB „Klaipėdos sėkl.“ sklypas

96-C-6

EKSPLIKACIJA

- 1- HYDRO TEXACO TIPO DEGALINĖ 16x8 m.
- 2- ESAMOS LENGVŪJŲ AUTOMOBILIŲ PARDAVIMO SALONAS
- 3- AUTOMOBILIŲ APŲTARNAVIMO CENTRAS, SANDĖLIAI
- 4- PASTATAS KITAI ŪKINEI-KOMERCINEI VEIKLAI

SUDERINTA  
Lietuvos Respublikos savivaldybės Klaipėdos regiono savivaldybės administracijos Projektų skyriaus atstovas  
M. Pucius  
2000 m. 10. 26



|   |               |      |            |
|---|---------------|------|------------|
| ŽEMĖS SKLYPO ŠILUTĖS P. 5 KLAIPĖDOJE DET. PLANO KOREKTŪRA |               |      |            |
| Direkt.   | Klaidųkorekt. | Sud. | Mašl. Lapų |
|   |               | DP   | 1:300      |
|   |               |      | 1          |