



Lietuvos Respublika
KLAIPĖDOS MIESTO VALDYBA

GAUTA
1999. 01 men. 14 d.
Nr. 14

SPRENDIMAS

1999 01 14 Nr. 32
Klaipėda

Dėl žemės sklypo Gluosnių skg.6
detaliojo plano patvirtinimo

Vadovaudamasi Lietuvos Respublikos 1995m. gruodžio 12d. Teritorijų planavimo įstatymo Nr.I-1120 20 straipsniu, Statybos ir urbanistikos ministerijos 1996m. lapkričio 15d. įsakymu Nr.159 patvirtintų Detaliųjų planų taisyklių 55 punktu bei Klaipėdos miesto tarybos 1997 08 07 sprendimu Nr.63 "Dėl įgaliojimų suteikimo Valdybai tvirtinti supaprastinta tvarka parengtus detaliuosius planus", Klaipėdos miesto valdyba

NUSPRENDŽIA :

Patvirtinti žemės sklypo Gluosnių skg.6 detalų planą (priedas - pagrindinis brėžinys).

Meras



E.Gentvilas

PAGRINDINIS BRĖŽINYS
M 1:500

Klaipėdos miesto valdybos
1999 01 14 sprendimo Nr. 32
priedas



SUTARTINIAI PAŽYMĖJIMAI

- RAUDONOSIOS SKLYPO LINIJOS
- ▭ PASTATAI
- ▨ ESAMA GELEŽINKELIO ATŠAKA
- ⊙ ESAMI MEDŽIAI
- ∞ NAUJAS APŽELDINIMAS
- ▭ PRIVAŽIAVIMAI
- ▭ PĖSČIŪJŲ TAKAI
- ▭ GAZONAS
- ✕ GRIAUNAMI PASTATAI

PASTATŲ IR STATINIŲ EKSPLIKACIJA

- 01 PROJEKTUOJAMA STATYBINIŲ MEDŽIAGŲ PARDUOTUVĖ
- 02 ESAMAS SANDELIS
- 03 PROJEKTUOJAMA NUOTEKŲ PERPUMPAVIMO STOTIS NR.17
- 04 ESAMI PASTATAI
- 05 AUTOMOBILIŲ PARKAVIMO AIKŠTELĖ
- 06 ŪKINIS KIEMAS
- 07 AIKŠTELĖ PRIE GELEŽINKELIO ATŠAKOS
- 08 NUMATOMA VIETA PAVIRŠIAUS NUOTEKŲ VALYMO ĮRANGAI
- 09 AIKŠTELĖ GAISRINĖMS MASINOMS PRIVAŽIAVIMUI PRIE UPĖS

PATIKRINTA

Klaipėdos apskrities viršininko administracija


.....teritorijų planavimo
departamento direktorius
Kęstutis Vaitiekūnas

Išvada:

Teritorijų planavimo dokumento projektas
gali būti teikiamas tvirtinti nustatyta tvarka.

Nr. 19/19 m. 1999 m. 14 d.

1999 m. 14 d. 19/19 m. 1999 m. 14 d.

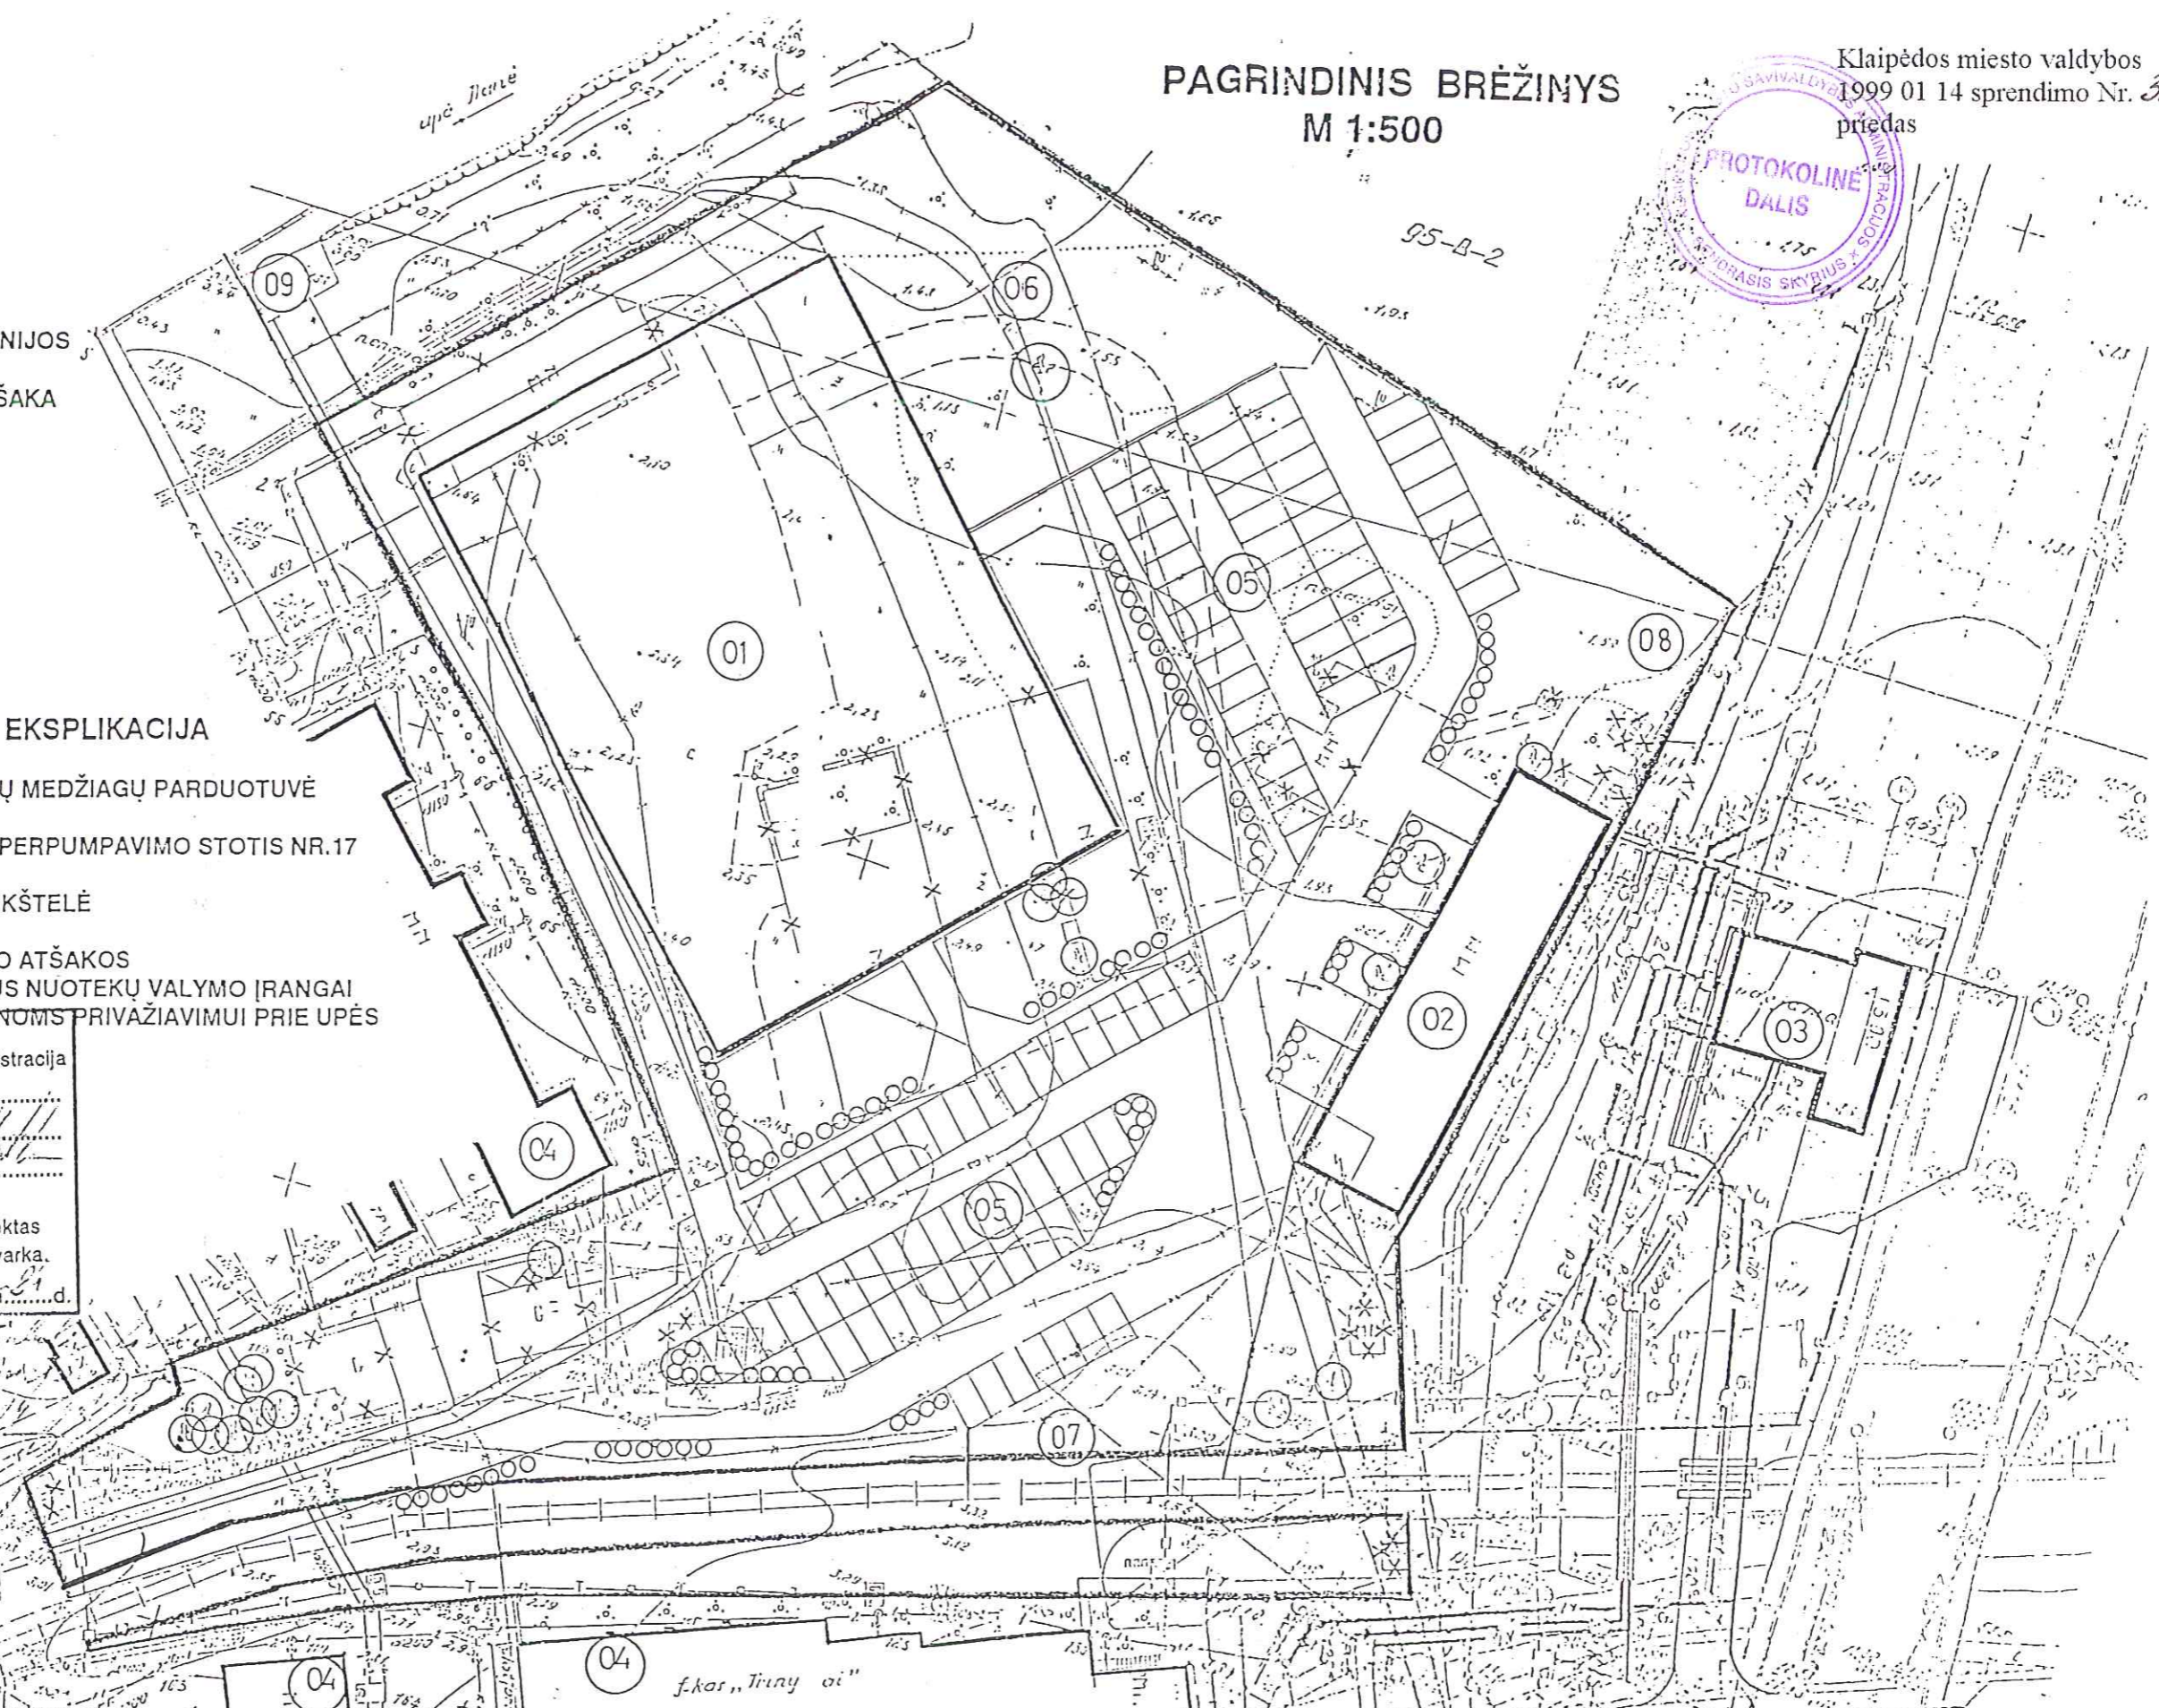

STATYBINIŲ - ŪKINIŲ MEDŽIAGŲ PARDUOTUVĖ GLUOSNIŲ SKG. 6			Stadija	Lapas	La
Architektė	V. Mureikienė	<i>[Signature]</i>	TDP		
PAGRINDINIS BRĖŽINYS M 1:500			Archbalt		