



KLAIPĖDOS MIESTO SAVIVALDYBĖ
KLAIPĖDOS MIESTO TARYBA



SPRENDIMAS

1999 04 01

Nr. 53

Klaipėda

Dėl teritorijos prie visuomeninio prekybos centro "Vingis" parduotuvių "Mėta" ir "Toskana" detaliojo plano patvirtinimo

Vadovaudamasi Lietuvos Respublikos 1995 m. gruodžio 12 d. Teritorijų planavimo įstatymo Nr.I-1120 20 straipsniu, Klaipėdos miesto taryba
NUSPRENDŽIA:

1. Patvirtinti teritorijos prie visuomeninio prekybos centro "Vingis" parduotuvių "Mėta" ir "Toskana" detalų planą (1 priedas - pagrindinis brėžinys).
2. Pritarti sutarties tarp Savivaldybės ir planavimo organizatoriaus projektui ir įgalioti miesto merą sutartį pasirašyti (2 priedas).

Meras




E.Gentvilas

PAGRINDINIS BRĖŽINYS



Kaipėdos miesto tarybos
1999-01-01 sprendimo Nr. 53

I priedas

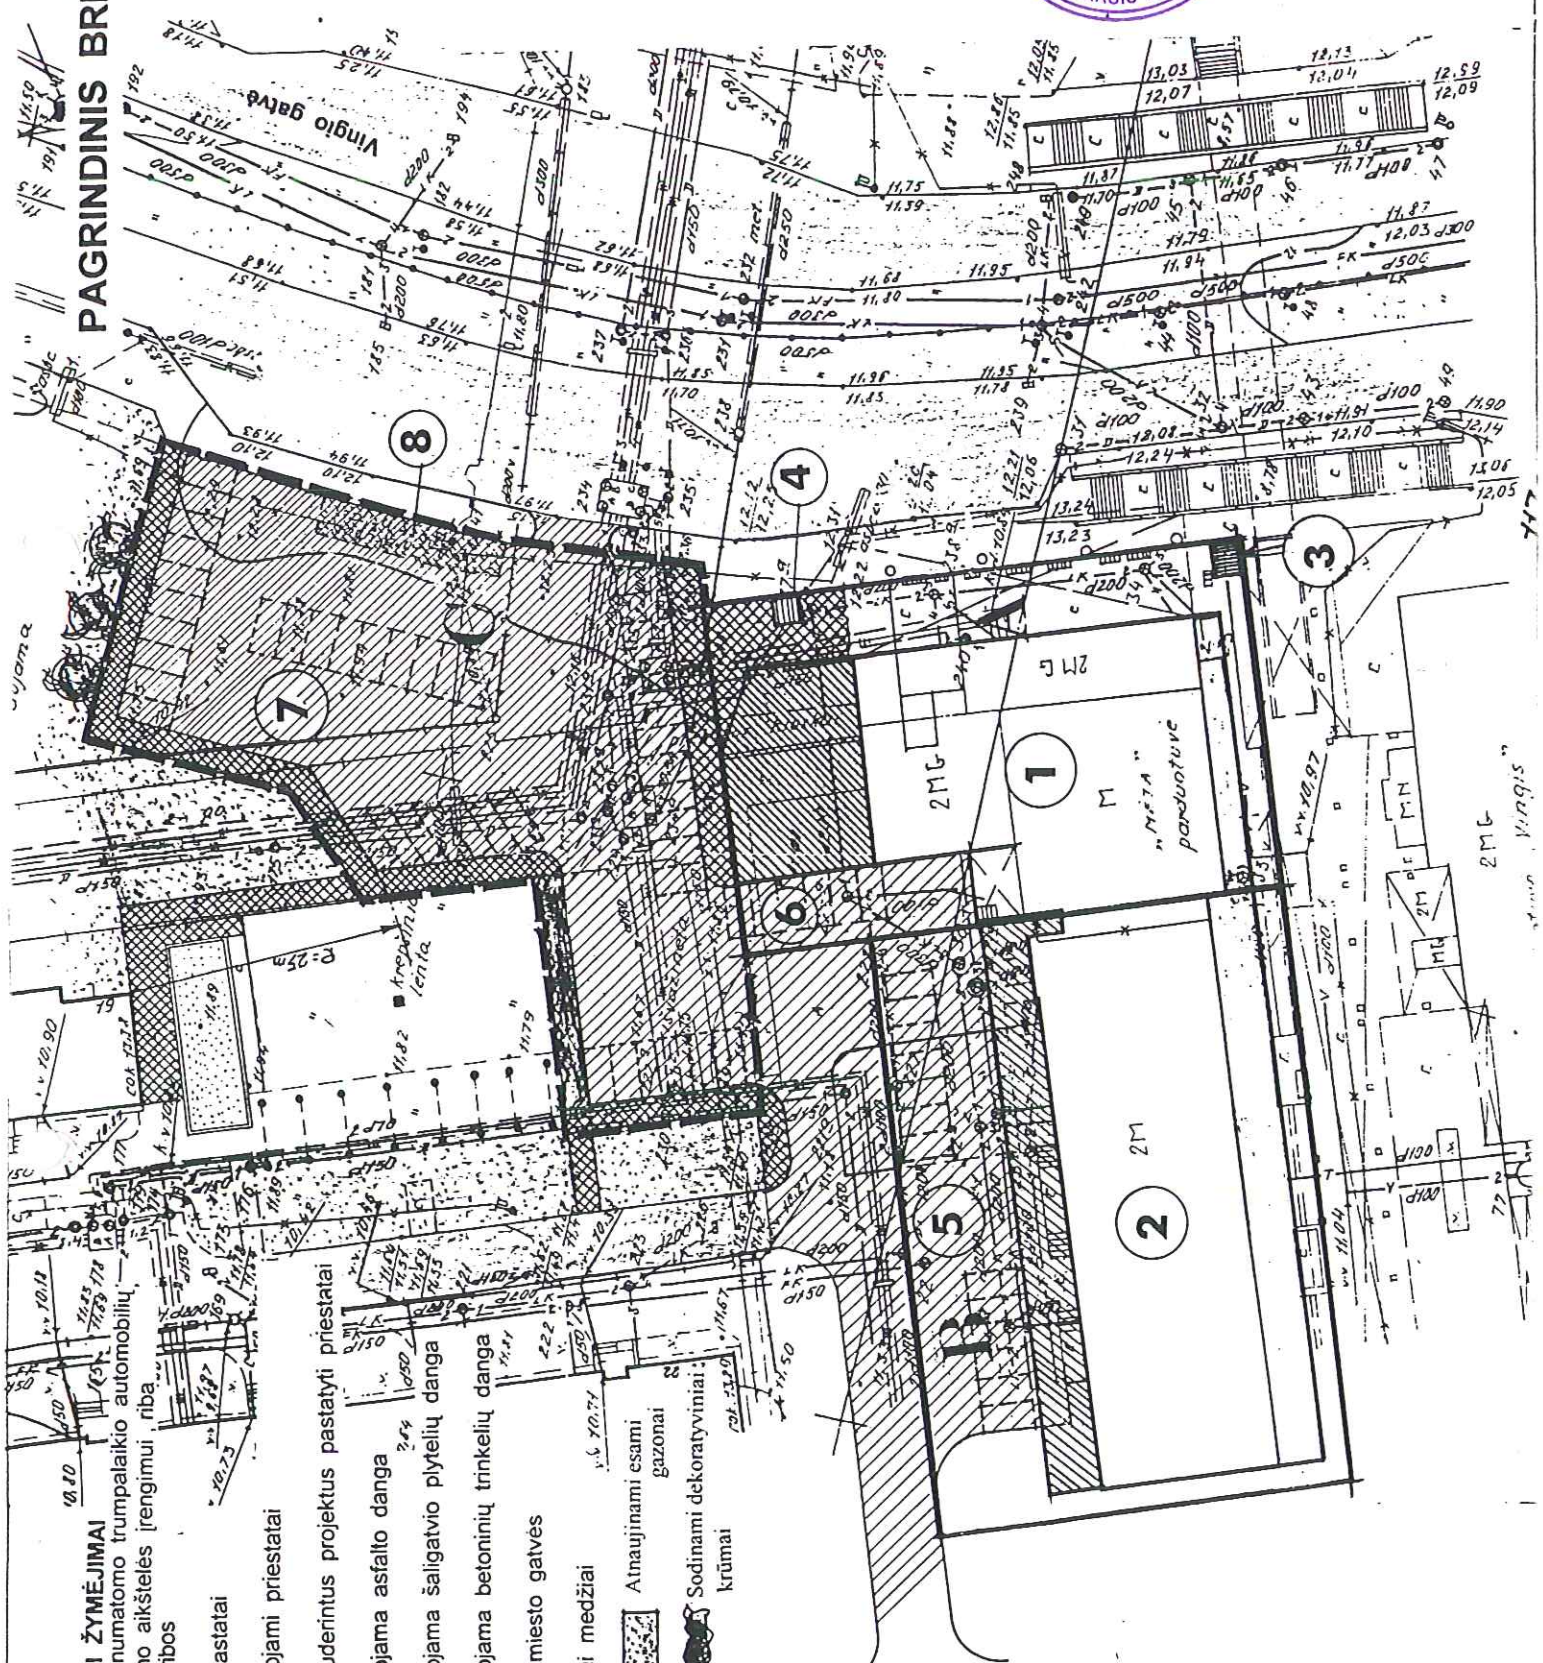

SUTARTINIAI ŽYMĖJIMAI

- Sklypo, numatomo trumpalaikio automobilų parkavimo aikštelės įrengimui, riba.
- Sklypų ribos
- Esami pastatai
- Projektuojami pastatai
- Pagal suderintus projektus pastatyti priestatai
- Projektuojama asfalto danga
- Projektuojama šaligatvio plytelių danga
- Projektuojama betoninių trinkelų danga
- esamos miesto gatvės
- sodinami medžiai
- Atnaujinami esami gazonai
- Sodinami dekoratyviniai krūmai

AB "INŽINERINIAI TIRNĖJIMAI"	Įkvepija Nr.39, Būdnica 1996m. "EVO 90", 3 mėnams	KIŠINĖDA, PVC "VINIS" IR "MĖTA" SU AUTOMATINIŲ NIKSTELIŲ	TOPONUOTRAUKA	KOMPL. NR. 03 650 619	MAŠTELIS 1:500	LAPAS I LAPŲ 97/12 02	PARŠKAS	V. PAVARDE	DIRKTORIUS	A. KADALIEVIČIUS	OR. YADOVE	R. PODEPYS	K. BIVANIS	O. JUKIČIENE	Z. JUKIČIUS	UŽSAKOVAS	LIŠKAVO	KORIGAVO	Z. JUKIČIUS
------------------------------	---	--	---------------	-----------------------	----------------	-----------------------	---------	------------	------------	------------------	------------	------------	------------	--------------	-------------	-----------	---------	----------	-------------